

Legenda inž. sítí:

- plynovod NTL (dle správců – GasNet s.r.o.)
- plynovod STL (dle správců – GasNet s.r.o.)
- spoj. kabely (dle správců – Česká telekomunikační infrastruktura a.s.)
- nadzemní síť metalické (dle správců – Česká telekomunikační infrastruktura a.s.)
- Trasa nn nadz. el. vedení nadzemní NN (dle správců – ČEZ Distribuce a.s.)
- Trasa nn podz. el. vedení podzemní NN (dle správců – ČEZ Distribuce a.s.)
- Trasa vn podz. el. vedení podzemní VN (dle správců – ČEZ Distribuce a.s.)
- vodovod (dle správců – Vodovody a kanalizace Hradec Králové a.s.)
- splašková kanalizace (dle správců – Vodovody a kanalizace Hradec Králové a.s.)
- dešťová kanalizace (dle správců – Vodovody a kanalizace Hradec Králové a.s.)
- veřejné osvětlení (dle správců – Technické služby Hradec Králové)

Zákes hranic katastru nemovitostí má pouze informativní charakter, pro přesný průběh hranic je třeba provést měření v terénu za účasti vlastníků dotčených pozemků.


Náležetostmi a přesností odpovídá právní předpisům a podmínkám písemně dohodnutým s objednatel.

stav katastrální mapy aktuální ke dni 1.5.2025

Zaměřil	Zpracoval	Kontroloval	Autorizovaný zeměměřický inženýr	
Matěj Bret	Iveta Benešová	Pavel Vízek	Ing. Michal Pešek	
Kat.území		Slezské Předměstí	Souř.systém	S-JTSK
Objednatel		Dopravní projekce Stanislav Stejskal	Výřk.systém	Bpv
Zaměření mapového podkladu pro projekt – ul. Bratří Štefanů, Hradec Králové			Formát	
			Datum	16.5.2025
			Číslo zakázky	25-111
			Měřítko	1:250
			Č. ověření	173/2025

GEODÉZIE
s.r.o.
vysvětlivky
Číslo zakázky
Měřítko
Č. ověření

Jiřího Purkyně 1174/53, 500 02 Hradec Králové
tel. +420 495 537 051, +420 663 103 456
e-mail: geodezie@geodezie-vr.cz, www.geodezie-vr.cz

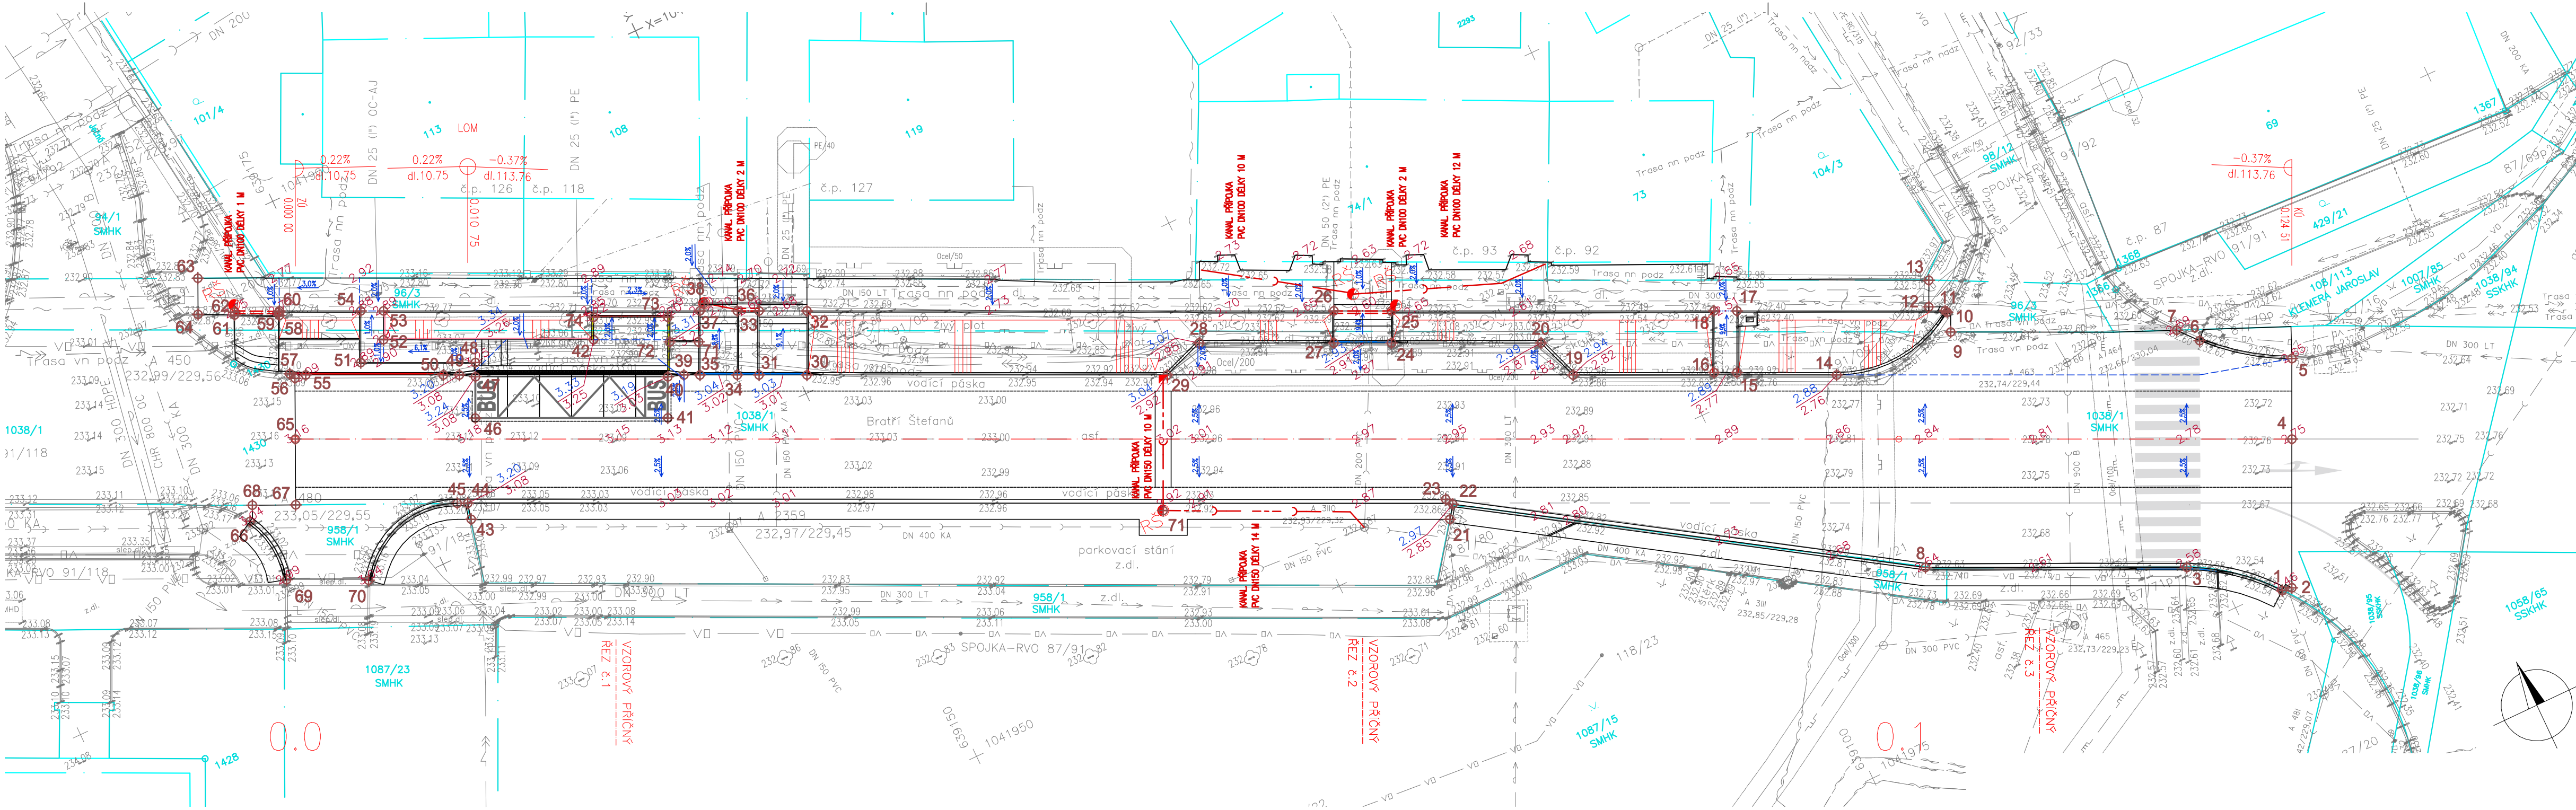

LEGENDA VYTYČOVACÍCH BODŮ

VYTYČENÍ	Pozice X	Pozice Y	VYTYČENÍ	Pozice X	Pozice Y	VYTYČENÍ	Pozice X	Pozice Y	VYTYČENÍ	Pozice X	Pozice Y
1	-639071.9043	-1041975.2697	20	-639107.1675	-1041941.6367	39	-639156.3979	-1041920.7091	58	-639177.6519	-1041906.6146
2	-639071.2877	-1041975.3757	21	-639116.9954	-1041949.1721	40	-639157.3539	-1041920.3851	59	-639177.6239	-1041906.4312
3	-639076.6738	-1041971.4372	22	-639116.4300	-1041948.4000	41	-639158.4451	-1041922.7069	60	-639177.5334	-1041906.3563
4	-639067.3429	-1041966.9830	23	-639116.6944	-1041947.9324	42	-639160.5602	-1041916.3222	61	-639180.1667	-1041905.3993
5	-639065.2047	-1041962.4350	24	-639115.6126	-1041937.6677	43	-639172.2334	-1041923.2113	62	-639180.1109	-1041905.2302
6	-639069.9366	-1041958.9744	25	-639114.7619	-1041935.8576	44	-639172.0027	-1041922.2148	63	-639181.2666	-1041902.3534
7	-639070.9529	-1041957.7801	26	-639118.0094	-1041934.3314	45	-639172.5973	-1041921.9354	64	-639182.2167	-1041904.3989
8	-639091.4308	-1041964.5017	27	-639118.8602	-1041936.1413	46	-639169.3129	-1041917.6090	65	-639180.0316	-1041914.0217
9	-639083.7561	-1041951.8851	28	-639126.4628	-1041932.5683	47	-639168.2142	-1041915.2809	66	-639184.7752	-1041917.4634
10	-639083.4314	-1041950.6671	29	-639129.1235	-1041933.5277	48	-639167.8343	-1041914.4725	67	-639181.7541	-1041917.7392
11	-639083.5125	-1041950.5477	30	-639149.4529	-1041923.9733	49	-639169.0738	-1041914.7518	68	-639184.2089	-1041916.6096
12	-639084.3279	-1041949.8847	31	-639152.1572	-1041922.7023	50	-639169.9790	-1041914.3264	69	-639184.2618	-1041921.7245
13	-639083.6237	-1041948.3863	32	-639147.7515	-1041920.3531	51	-639174.3054	-1041911.4313	70	-639179.6418	-1041923.9263
14	-639091.3303	-1041951.2897	33	-639150.4558	-1041919.0822	52	-639172.4162	-1041910.7501	71	-639132.9458	-1041941.0731
15	-639096.9041	-1041948.5044	34	-639153.3851	-1041922.1252	53	-639171.6506	-1041909.1211	71	-639154.6874	-1041919.2324
16	-639098.1907	-1041947.8997	35	-639155.4929	-1041921.1346	54	-639172.9358	-1041908.5171	72	-639156.3191	-1041918.4655
17	-639095.2666	-1041945.0200	36	-639151.6837	-1041918.5051	55	-639177.7436	-1041910.6772	73	-639155.7727	-1041917.0208
18	-639096.5532	-1041944.4153	37	-639153.7916	-1041917.5145	56	-639178.4347	-1041910.5753	74	-639159.9630	-1041915.0514
19	-639106.2081	-1041944.2974	38	-639153.3510	-1041917.1867	57	-639178.6150	-1041910.1880			

PRŮBĚH STÁVAJÍCÍCH INŽ. SÍTÍ JE ZAKRESLEN POUZE INFORMATIVNĚ PODLE VYJÁDRĚNÍ JEJICH SPRÁVCŮ. PŘED ZAHÁJENÍM ZEMNÍCH PRACÍ POŽÁDÁ INVEŠTOR MAJITELE SÍTÍ O JEJICH VYTČENÍ, HLoubKA BUDE OvěŘENA KOPÁNÝMI SONDAMI.

DO SITUACE BYL ZAKRESLEN PRŮBĚH HRANIC DLE ČÍSELNÉ MAPY KATASTRU NEMOVITOSTÍ.

ZODPOVĚDNÝ PROJEKTANT:	VYPRACOVAL:
ST. STEJSKAL	ST. STEJSKAL Bc. T. KOHOUT

OBJEDNATEL: TSHK
AKCE:
OPRAVA VOZOVKY V ULICI BRATŘÍ ŠTEFANŮ V HRADCI KRÁLOVÉ V ÚSEKU MEZI ULICEMI JEČNA - KLADSKÁ

PŘÍLOHA: VYTYČOVACÍ SITUACE

STANISLAV STEJSKAL
DOPRAVNÍ PROJEKCE
Hřbit 870
500 03 Hradec Králové
IČ: 155 86 677
DIČ: CZ 5803311470
tel.: 605 054 772
e-mail: dp.stejskal@tiscali.cz
www.dp.stejskal.webnode.cz

ZAK.ČÍSLO	2125
DRUH_PD	DPS
DATUM	09/2025
POČET_A4	4
MĚŘÍTKO	1:250
ČÍSLO_PŘÍLOHY	6