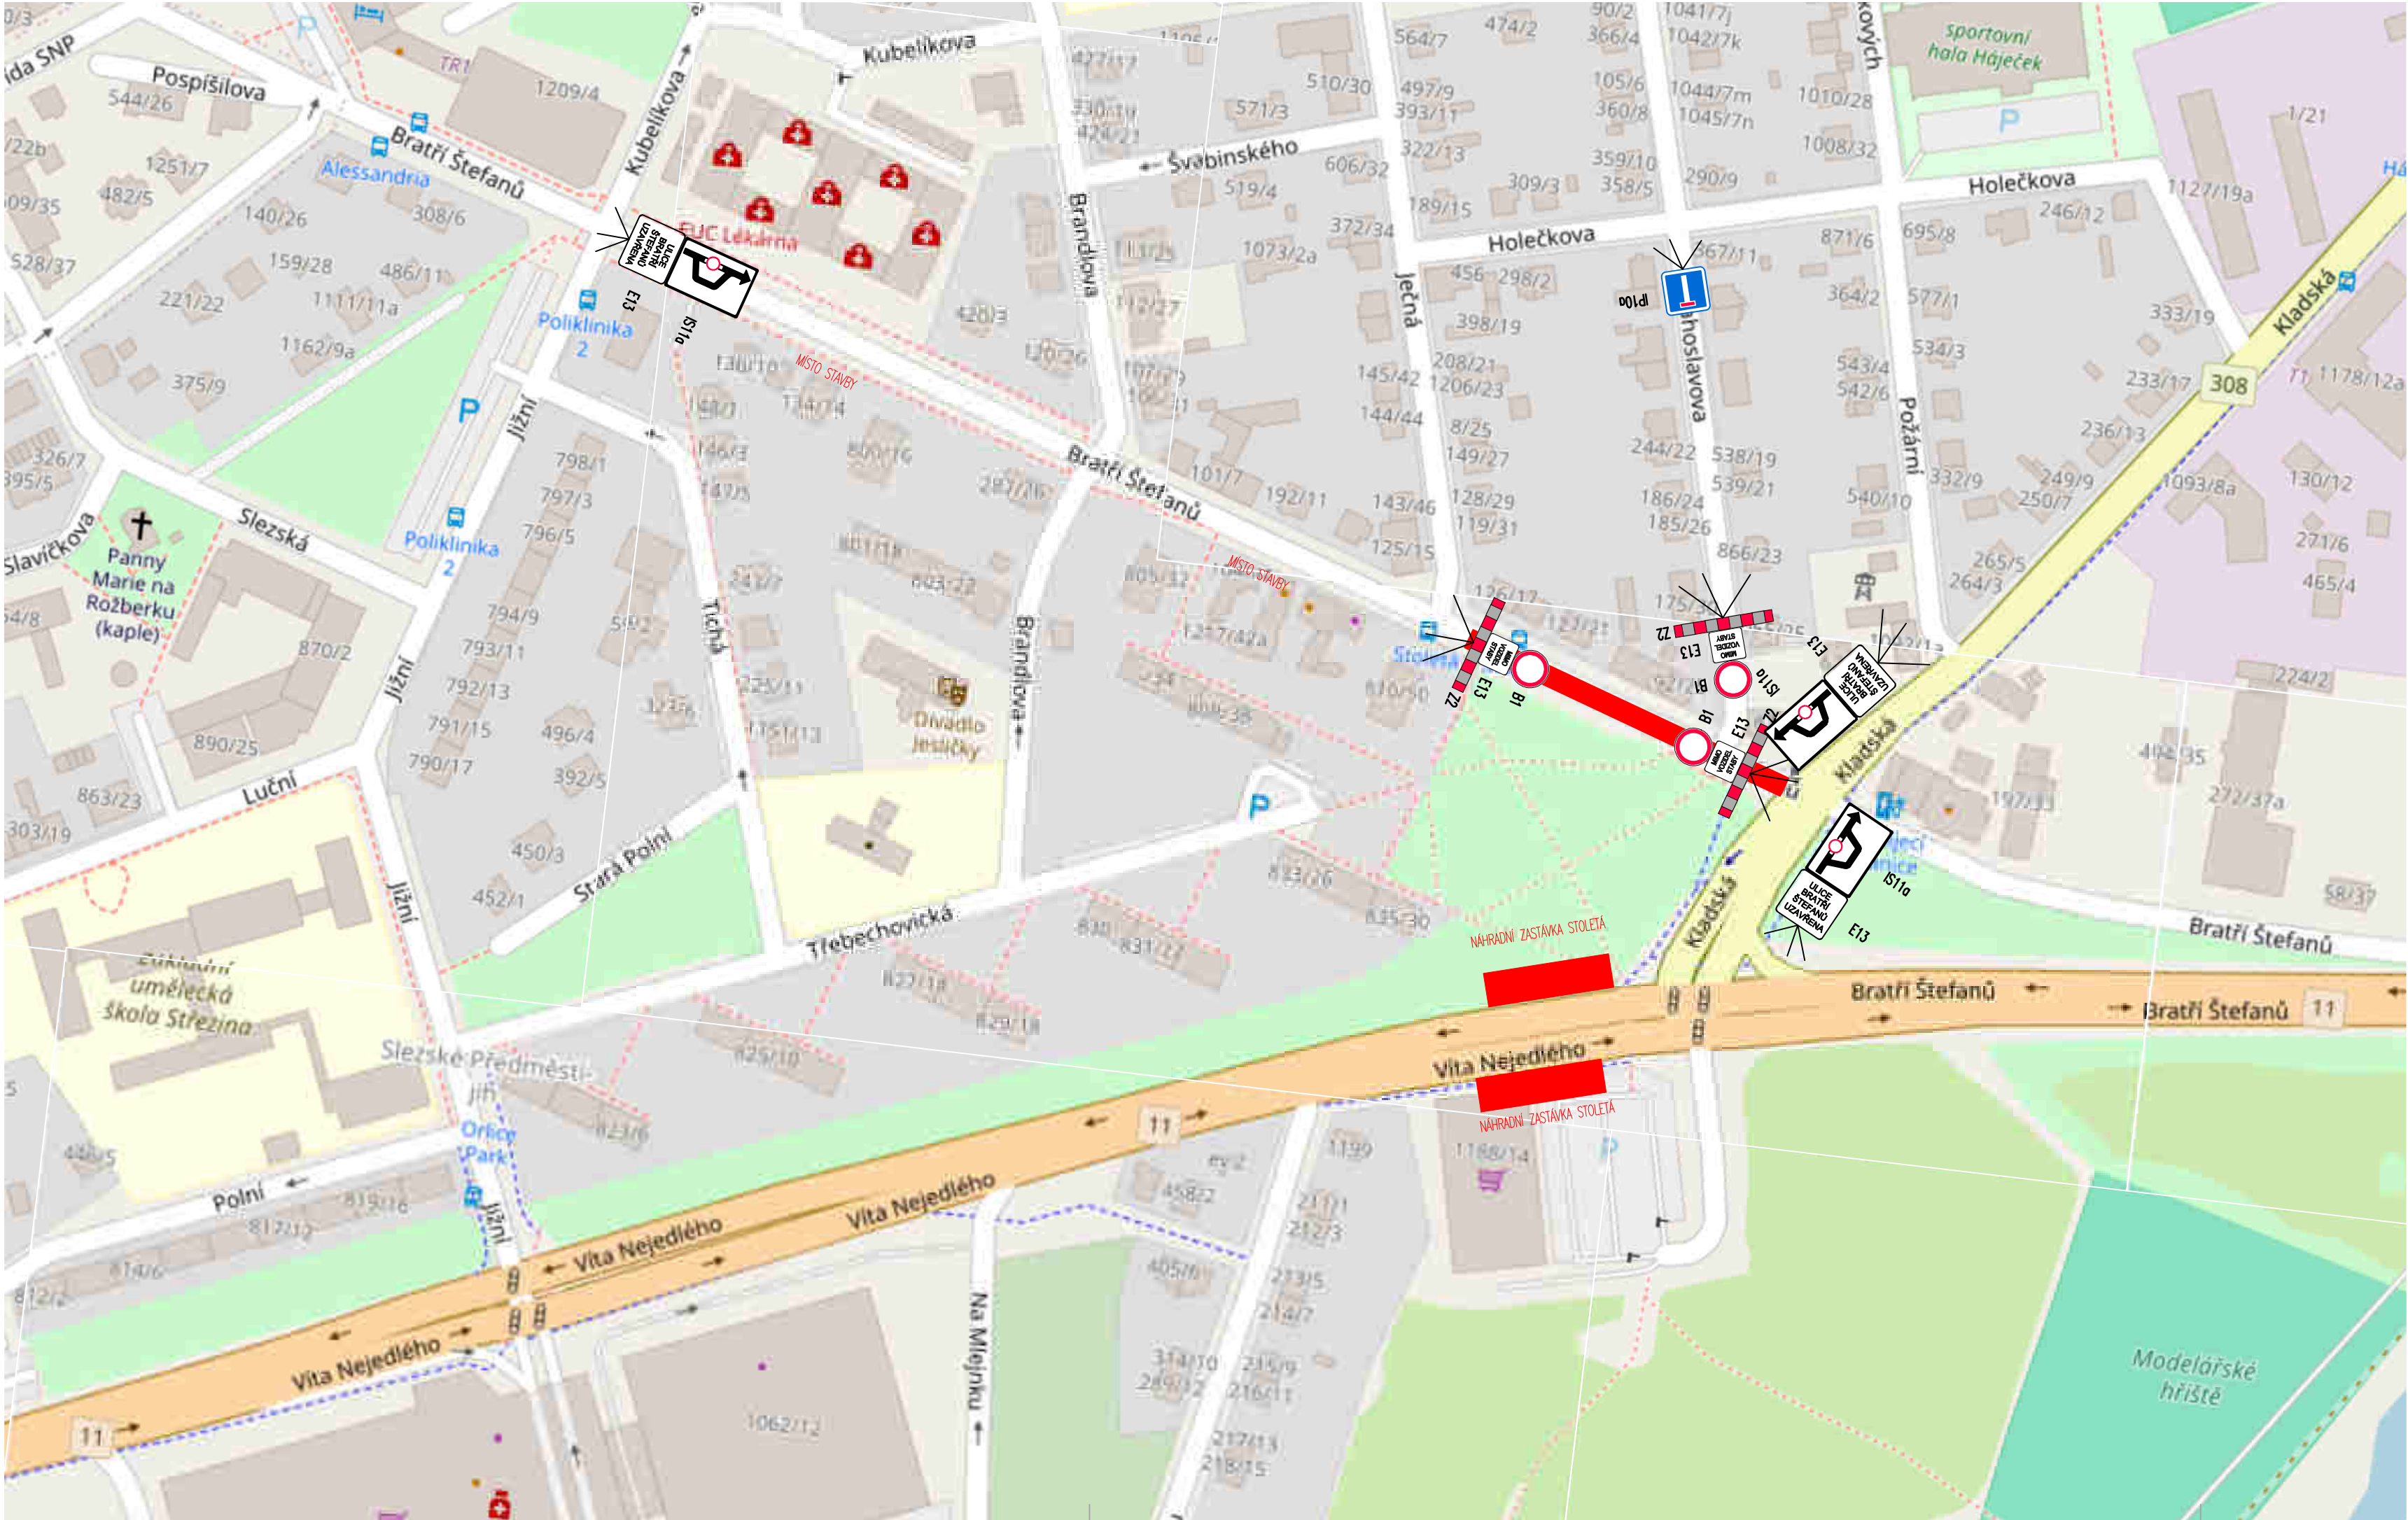


DO SITUACE BYL ZAKRESLEN PRŮBĚH HRANIC
DLE ČÍSELNÉ MAPY KATASTRU NEMOVITOSTÍ.

ZODPOVĚDNÝ PROJEKTANT: ST. STEJSKAL	VYPRACOVAL: ST. STEJSKAL Bc. T. KOHOUT
--	--

OBJEDNATEL: TSHK

AKCE:	ZAK.ČÍSLO	2125
OPRAVA VOZOVKY V ULICI BRATŘÍ ŠTEFANŮ V HRADCI KRÁLOVÉ V ÚSEKU MEZI ULICEMI JEČNÁ - KLADSKÁ	DRUH PD	DPS
	DATUM	09/2025
	POČET A4	3
	MĚŘÍTKO	1:2000

PŘÍLOHA: SITUACE - PŘECHODNÉ DOPRAVNÍ ZNAČENÍ

STANISLAV STEJSKAL
DOPRAVNÍ PROJEKCE

Jižní 870
500 03 Hradec Králové
IČ: 155 86 677
DIČ: CZ 5803311470
tel.: 605 054 772
e-mail: dp.stejskal@tiscali.cz
www.dp.stejskal.webnode.cz

ČÍSLO PŘÍLOHY	7
---------------	---