


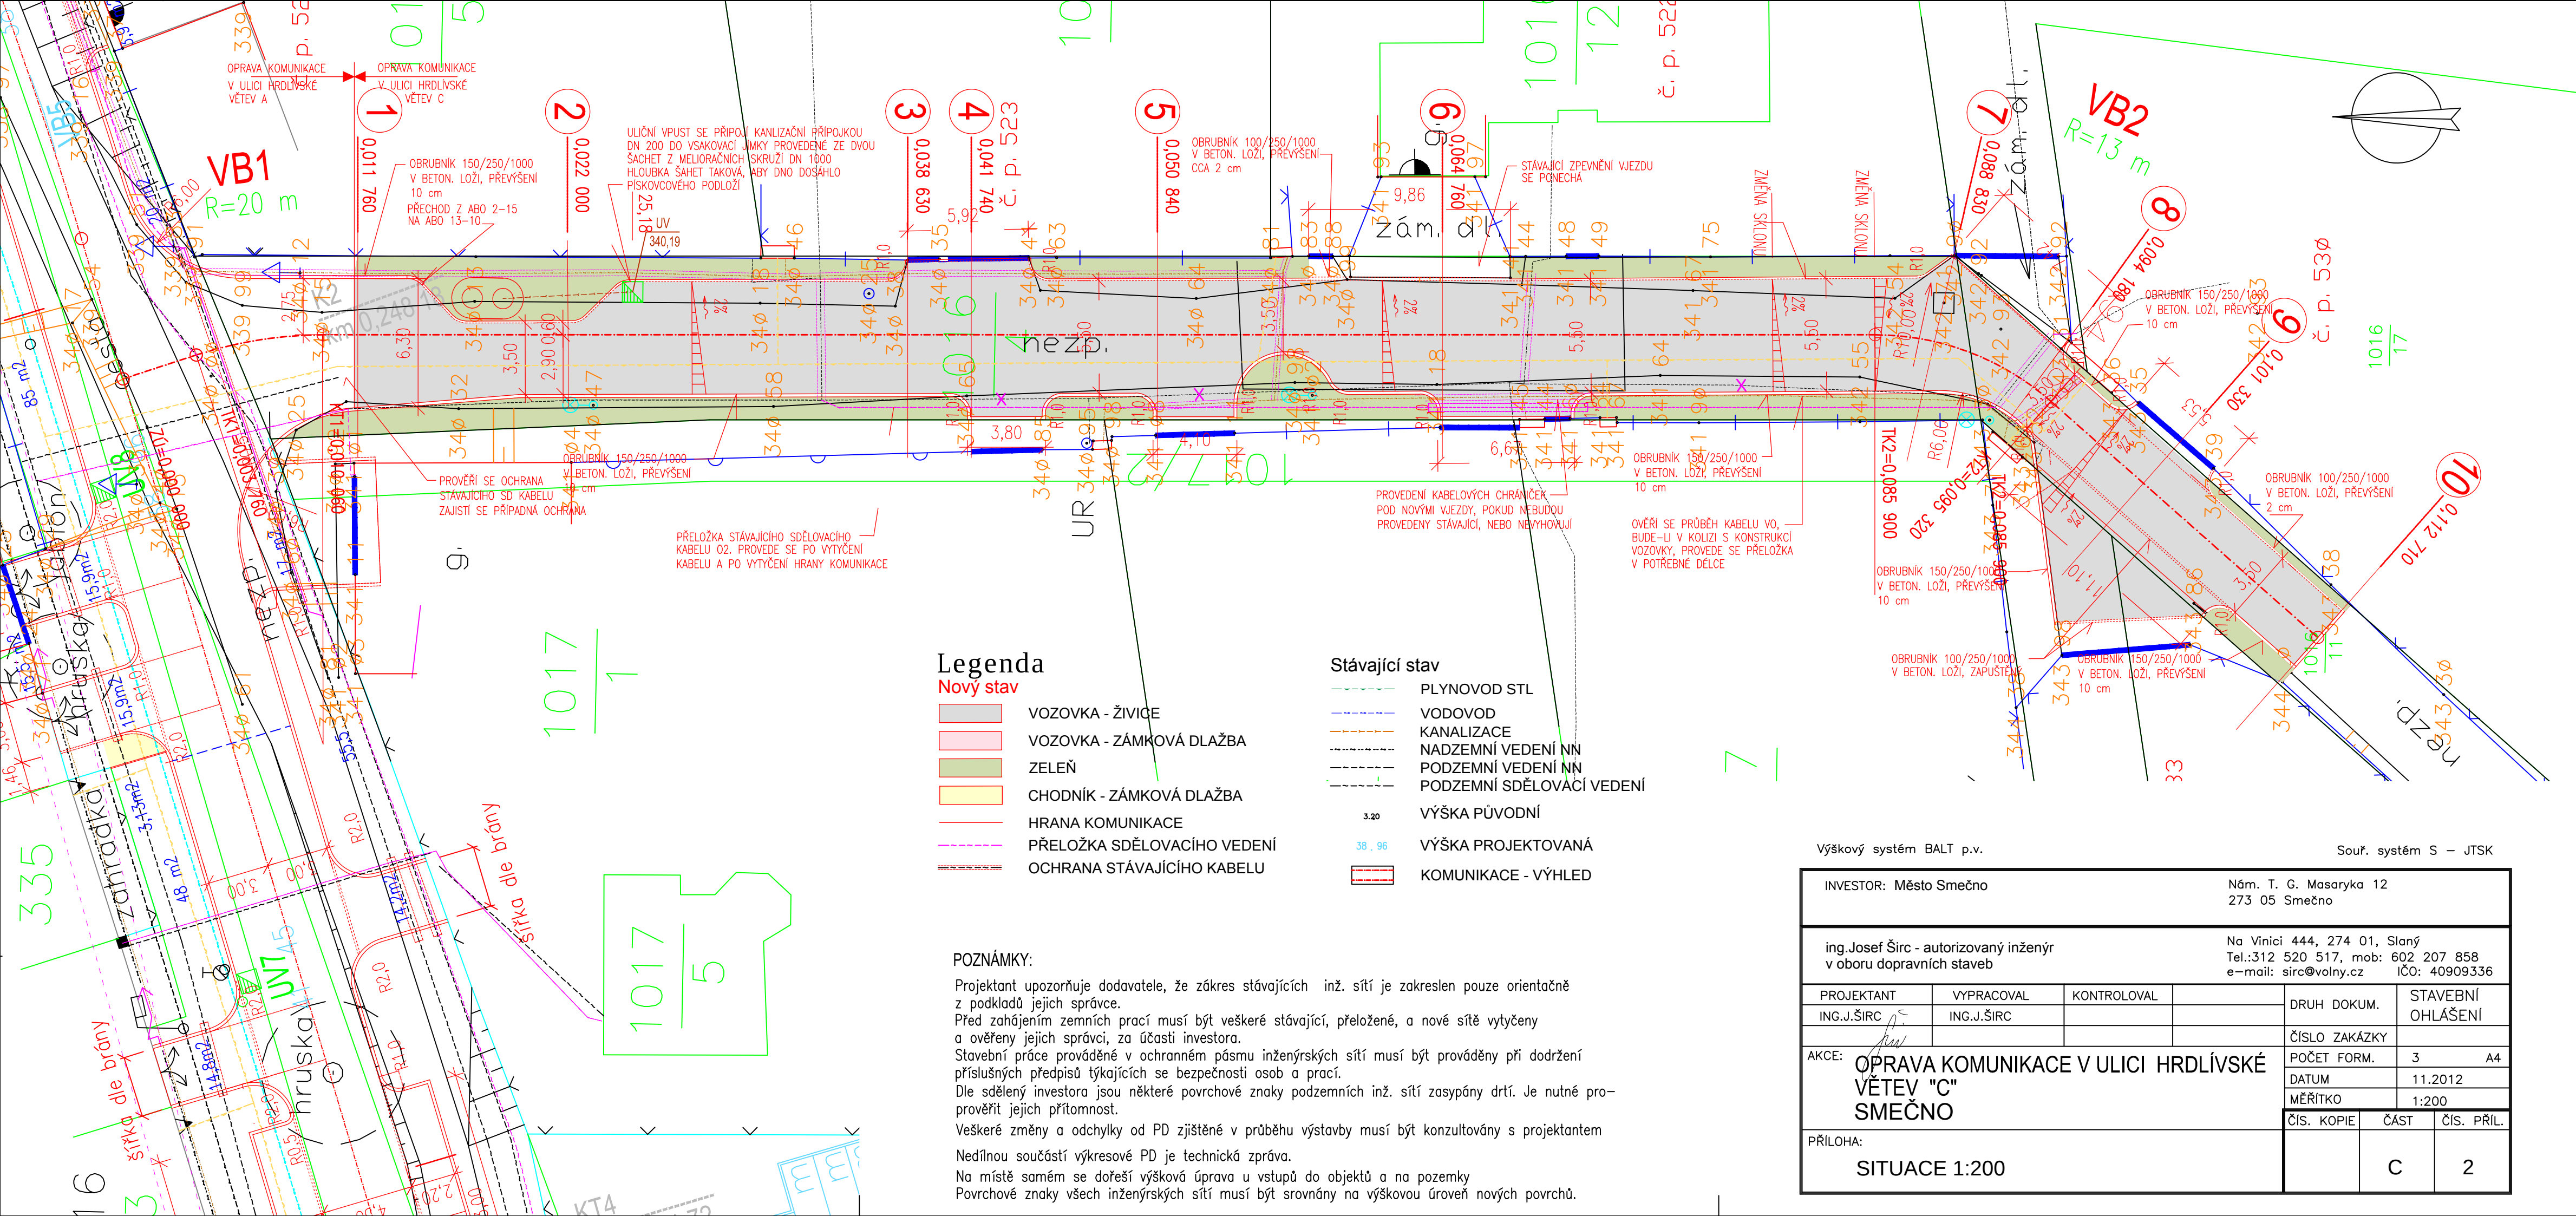

Legenda

- Nový stav**
- VOZOVKA - ŽIVICE
 - VOZOVKA - ZÁMKOVÁ DLAŽBA
 - ZELEŇ
 - CHODNÍK - ZÁMKOVÁ DLAŽBA
 - HRANA KOMUNIKACE
 - PŘELOŽKA SDĚLOVACÍHO VEDENÍ
 - OCHRANA STÁVAJÍCÍHO KABELU

Stávající stav

- PLYNOVOD STL
- VODOVOD
- KANALIZACE
- NADZEMNÍ VEDENÍ NN
- PODZEMNÍ VEDENÍ NN
- PODZEMNÍ SDĚLOVACÍ VEDENÍ
- VÝŠKA PŮVODNÍ
- VÝŠKA PROJEKTOVANÁ
- KOMUNIKACE - VÝHLED

POZNÁMKY:

Projektant upozorňuje dodavatele, že zakres stávajících inž. sítí je zakreslen pouze orientačně z podkladů jejich správce. Před zahájením zemních prací musí být veškeré stávající, přeložené, a nové sítě vytyčeny a ověřeny jejich správci, za účasti investora. Stavební práce prováděné v ochranném pásmu inženýrských sítí musí být prováděny při dodržení příslušných předpisů týkajících se bezpečnosti osob a prací. Dle sdělení investora jsou některé povrchové znaky podzemních inž. sítí zasypány drtí. Je nutné prověřit jejich přítomnost. Veškeré změny a odchylky od PD zjištěné v průběhu výstavby musí být konzultovány s projektantem. Nedílnou součástí výkresové PD je technická zpráva. Na místě samém se dořeší výšková úprava u vstupů do objektů a na pozemky. Povrchové znaky všech inženýrských sítí musí být srovnány na výškovou úroveň nových povrchů.

Výškový systém BALT p.v.

Souř. systém S - JTSK

INVESTOR: Město Smečno				Nám. T. G. Masaryka 12 273 05 Smečno	
ing. Josef Širc - autorizovaný inženýr v oboru dopravních staveb				Na Vinici 444, 274 01, Slaný Tel.: 312 520 517, mob: 602 207 858 e-mail: sirc@volny.cz IČO: 40909336	
PROJEKTANT	VYPRACOVAL	KONTROLOVAL		DRUH DOKUM.	STAVEBNÍ OHLÁŠENÍ
ING. J. ŠIRC	ING. J. ŠIRC			ČÍSLO ZAKÁZKY	
AKCE: OPRAVA KOMUNIKACE V ULICI HRDLÍVSKÉ VĚTEV "C" SMEČNO				POČET FORM.	3 A4
				DATUM	11.2012
				MĚŘÍTKO	1:200
PŘÍLOHA: SITUACE 1:200				ČÍS. KOPIE	ČÁST
					ČÍS. PŘÍL.
					C 2