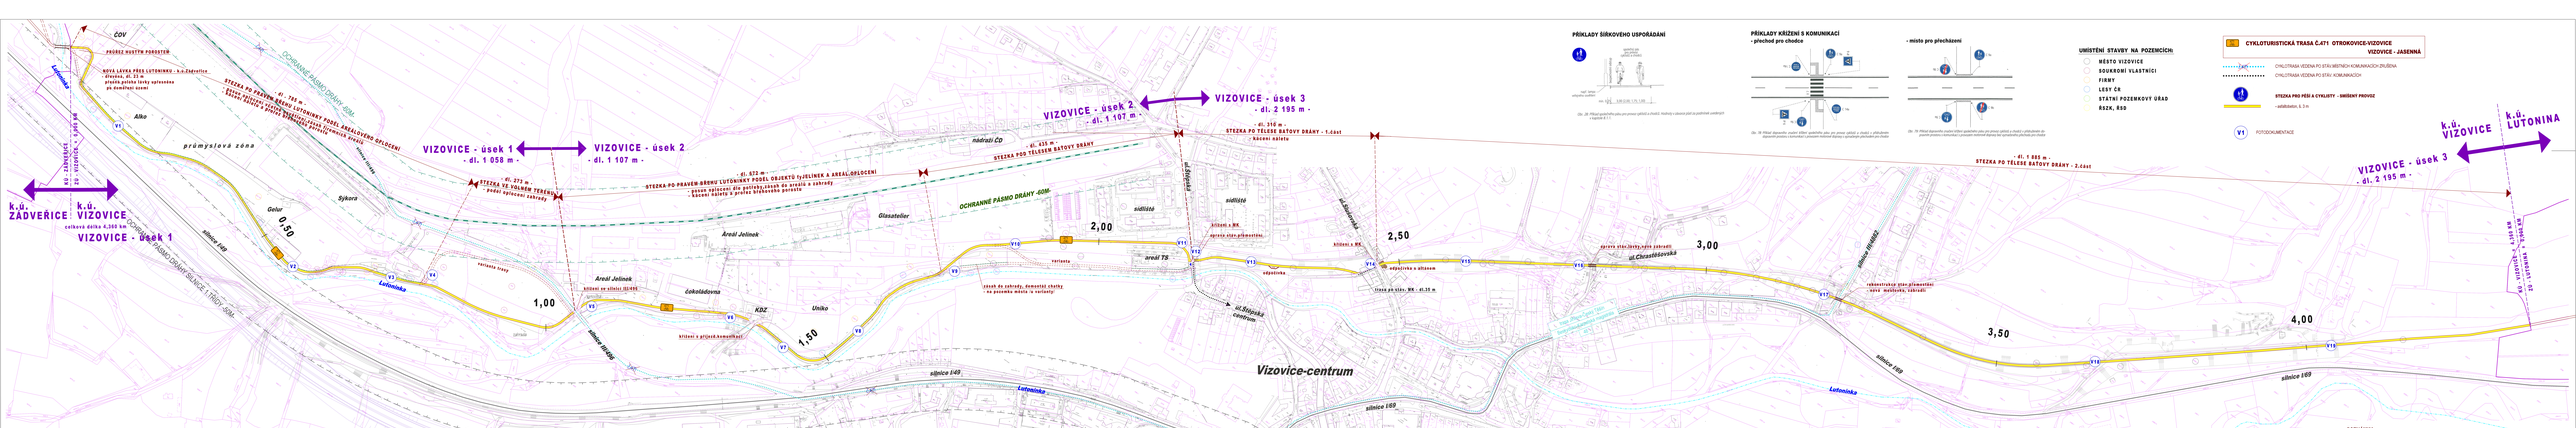

PŘÍKLADY ŠIŘKOVÉHO USPOŘÁDÁNÍ

1,5
SPORTOVNÍ AREÁL
SPORTOVNÍ AREÁL
min. 1,5m
min. 1,5m
min. 1,5m