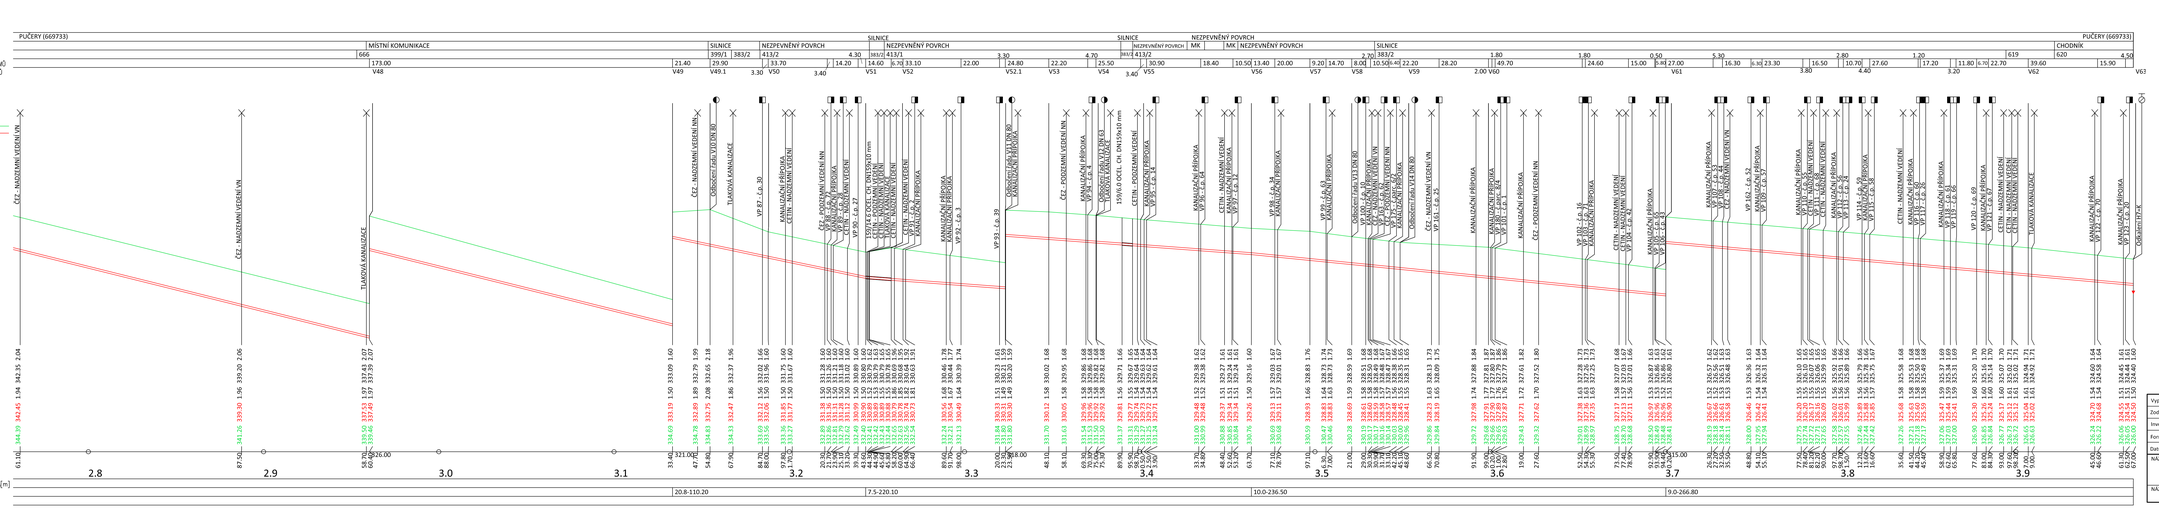

Vypracoval:	Ing. Ondřej Štěpán	OÚ/MÚ: Kořenice	
Zodp. projektant:	Ing. Jiří Štěpán	Stav. úřad: Kolín	
Investor:	Obec Kořenice, Kořenice 78, 280 02 Kolín, IČ: 002 35 466		
Formát:	7xA4	Katastrální území: Pučery	
Datum:	11/2021		

Ing. Ondřej Štěpán
Projekční činnost
Jahodová 2069, 286 01 Čáslav
tel.: 728 596 940, IČO: 02795451
email: o.stepan89@gmail.com
Ing. Jiří Štěpán 777 145 108

NÁZEV AKCE:
VODOVOD - CHOTOUCHOV - PUČERY

NÁZEV VÝKRESU:
Podélný profil řad "V1" - část 3

Stupeň:	ZDS
Číslo zakázky:	V019/2019
Měřítko: 1:1000/100	Číslo přílohy: D.1.1.b - 02.1c

ÚZEMÍ OBCE
POVRCH ÚZEMÍ
ČÍSLO PARCELNÍ
VZDÁL. OBJEKTŮ A SMĚR. LOMŮ
OZNAČENÍ VRCHOLOVÝCH BODŮ
LEGENDA TYPŮ ČAR
PŮVODNÍ TERÉN
NIVELETA POTRUBÍ
MĚŘÍTKA 1:1000/100
HLOUBKA VÝKOPU
KÓTA VÝKOPU
HLOUBKA DNA POTRUBÍ
KÓTA DNA POTRUBÍ
KÓTA PŮVODNÍHO TERÉNU
SROVNÁVACÍ ROVINA
STANIČENÍ [km/m]
DN(PN)[mm]–MATERIÁL–DÉLKA[m]
SKLON[promile]–DÉLKA[m]
ULOŽENÍ
PUČERY (669733)
MÍSTNÍ KOMUNIKACE
SILNICE
NEZPEVNĚNÝ POVRCH
MK
CHODNÍK
V48
V49
V49.1
V50
V51
V52
V52.1
V53
V54
V55
V56
V57
V58
V59
V60
V61
V62
V63
2.8
2.9
3.0
3.1
3.2
3.3
3.4
3.5
3.6
3.7
3.8
3.9
326.00
321.00
318.00
315.00
20.8-110.20
7.5-220.10
10.0-236.50
9.0-266.80
ČEZ - NADZEMNÍ VEDENÍ VN
TLAKOVÁ KANALIZACE
ČEZ - NADZEMNÍ VEDENÍ NN
Odbočení řadu V10 DN 80
VP 87 - č.p. 30
CETIN - NADZEMNÍ VEDENÍ
KANALIZAČNÍ PŘÍPOJKA
ČEZ - PODZEMNÍ VEDENÍ NN
VP 88 - č.p. 72
VP 89 - č.p. 28
VP 90 - č.p. 27
159/14.6 OCEL. CH. DN159x10 mm
CETIN - PODZEMNÍ VEDENÍ
VP 91 - č.p. 2
VP 92 - č.p. 3
VP 93 - č.p. 39
Odbočení řadu V11 DN 80
VP 94 - č.p. 4
Odbočení řadu V12 DN 63
159/6.0 OCEL. CH. DN159x10 mm
VP 95 - č.p. 14
VP 96 - č.p. 64
VP 97 - č.p. 12
VP 98 - č.p. 34
VP 99 - č.p. 63
Odbočení řadu V13 DN 80
VP 100 - č.p. 10
ČEZ - NADZEMNÍ VEDENÍ VN
VP 163 - č.p. 62
ČEZ - PODZEMNÍ VEDENÍ NN
VP 175 - č.parc. 6/2
Odbočení řadu V14 DN 80
VP 161 - č.p. 25
VP 180 - č.parc. 8/4
VP 101 - č.p. 1
VP 102 - č.p. 16
VP 103 - č.p. 71
VP 104 - č.p. 42
VP 105 - č.p. 65
VP 106 - č.p. 43
VP 107 - č.p. 53
VP 108 - č.p. 44
VP 162 - č.p. 52
VP 109 - č.p. 57
VP 110 - č.p. 55
VP 111 - č.p. 68
VP 112 - č.p. 56
VP 113 - č.p. 24
VP 114 - č.p. 59
VP 115 - č.p. 58
VP 116 - č.p. 60
VP 117 - č.p. 26
VP 118 - č.p. 61
VP 119 - č.p. 66
VP 120 - č.p. 69
VP 121 - č.p. 67
VP 122 - č.p. 70
VP 123 - č.p. 20
Odkalení H7=K