

ÚZEMÍ OBCE

POVRCH ÚZEMÍ

ČÍSLO PARCELNÍ

VZDÁL. OBJEKTŮ A SMĚROVÝCH LOMŮ

OZNAČENÍ VRCHOLOVÝCH BODŮ

LEGENDA TYPŮ ČAR

PŮVODNÍ TERÉN

NIVELETA POTRUBÍ

MĚŘÍTKA 1:1000/100

HLOUBKA VÝKOPU

KÓTA VÝKOPU

HLOUBKA DNA POTRUBÍ

KÓTA DNA POTRUBÍ

KÓTA PŮVODNÍHO TERÉNU


ΣΡΟΝΙΛΑΝCΙ ΡΟΝΙΝΑ

STANIČENÍ [km/m]

DN(PN)[mm]-MATERIÁL-DÉLKA[m]

SKLON[promile]-DÉLKA[m]

ULOŽENÍ

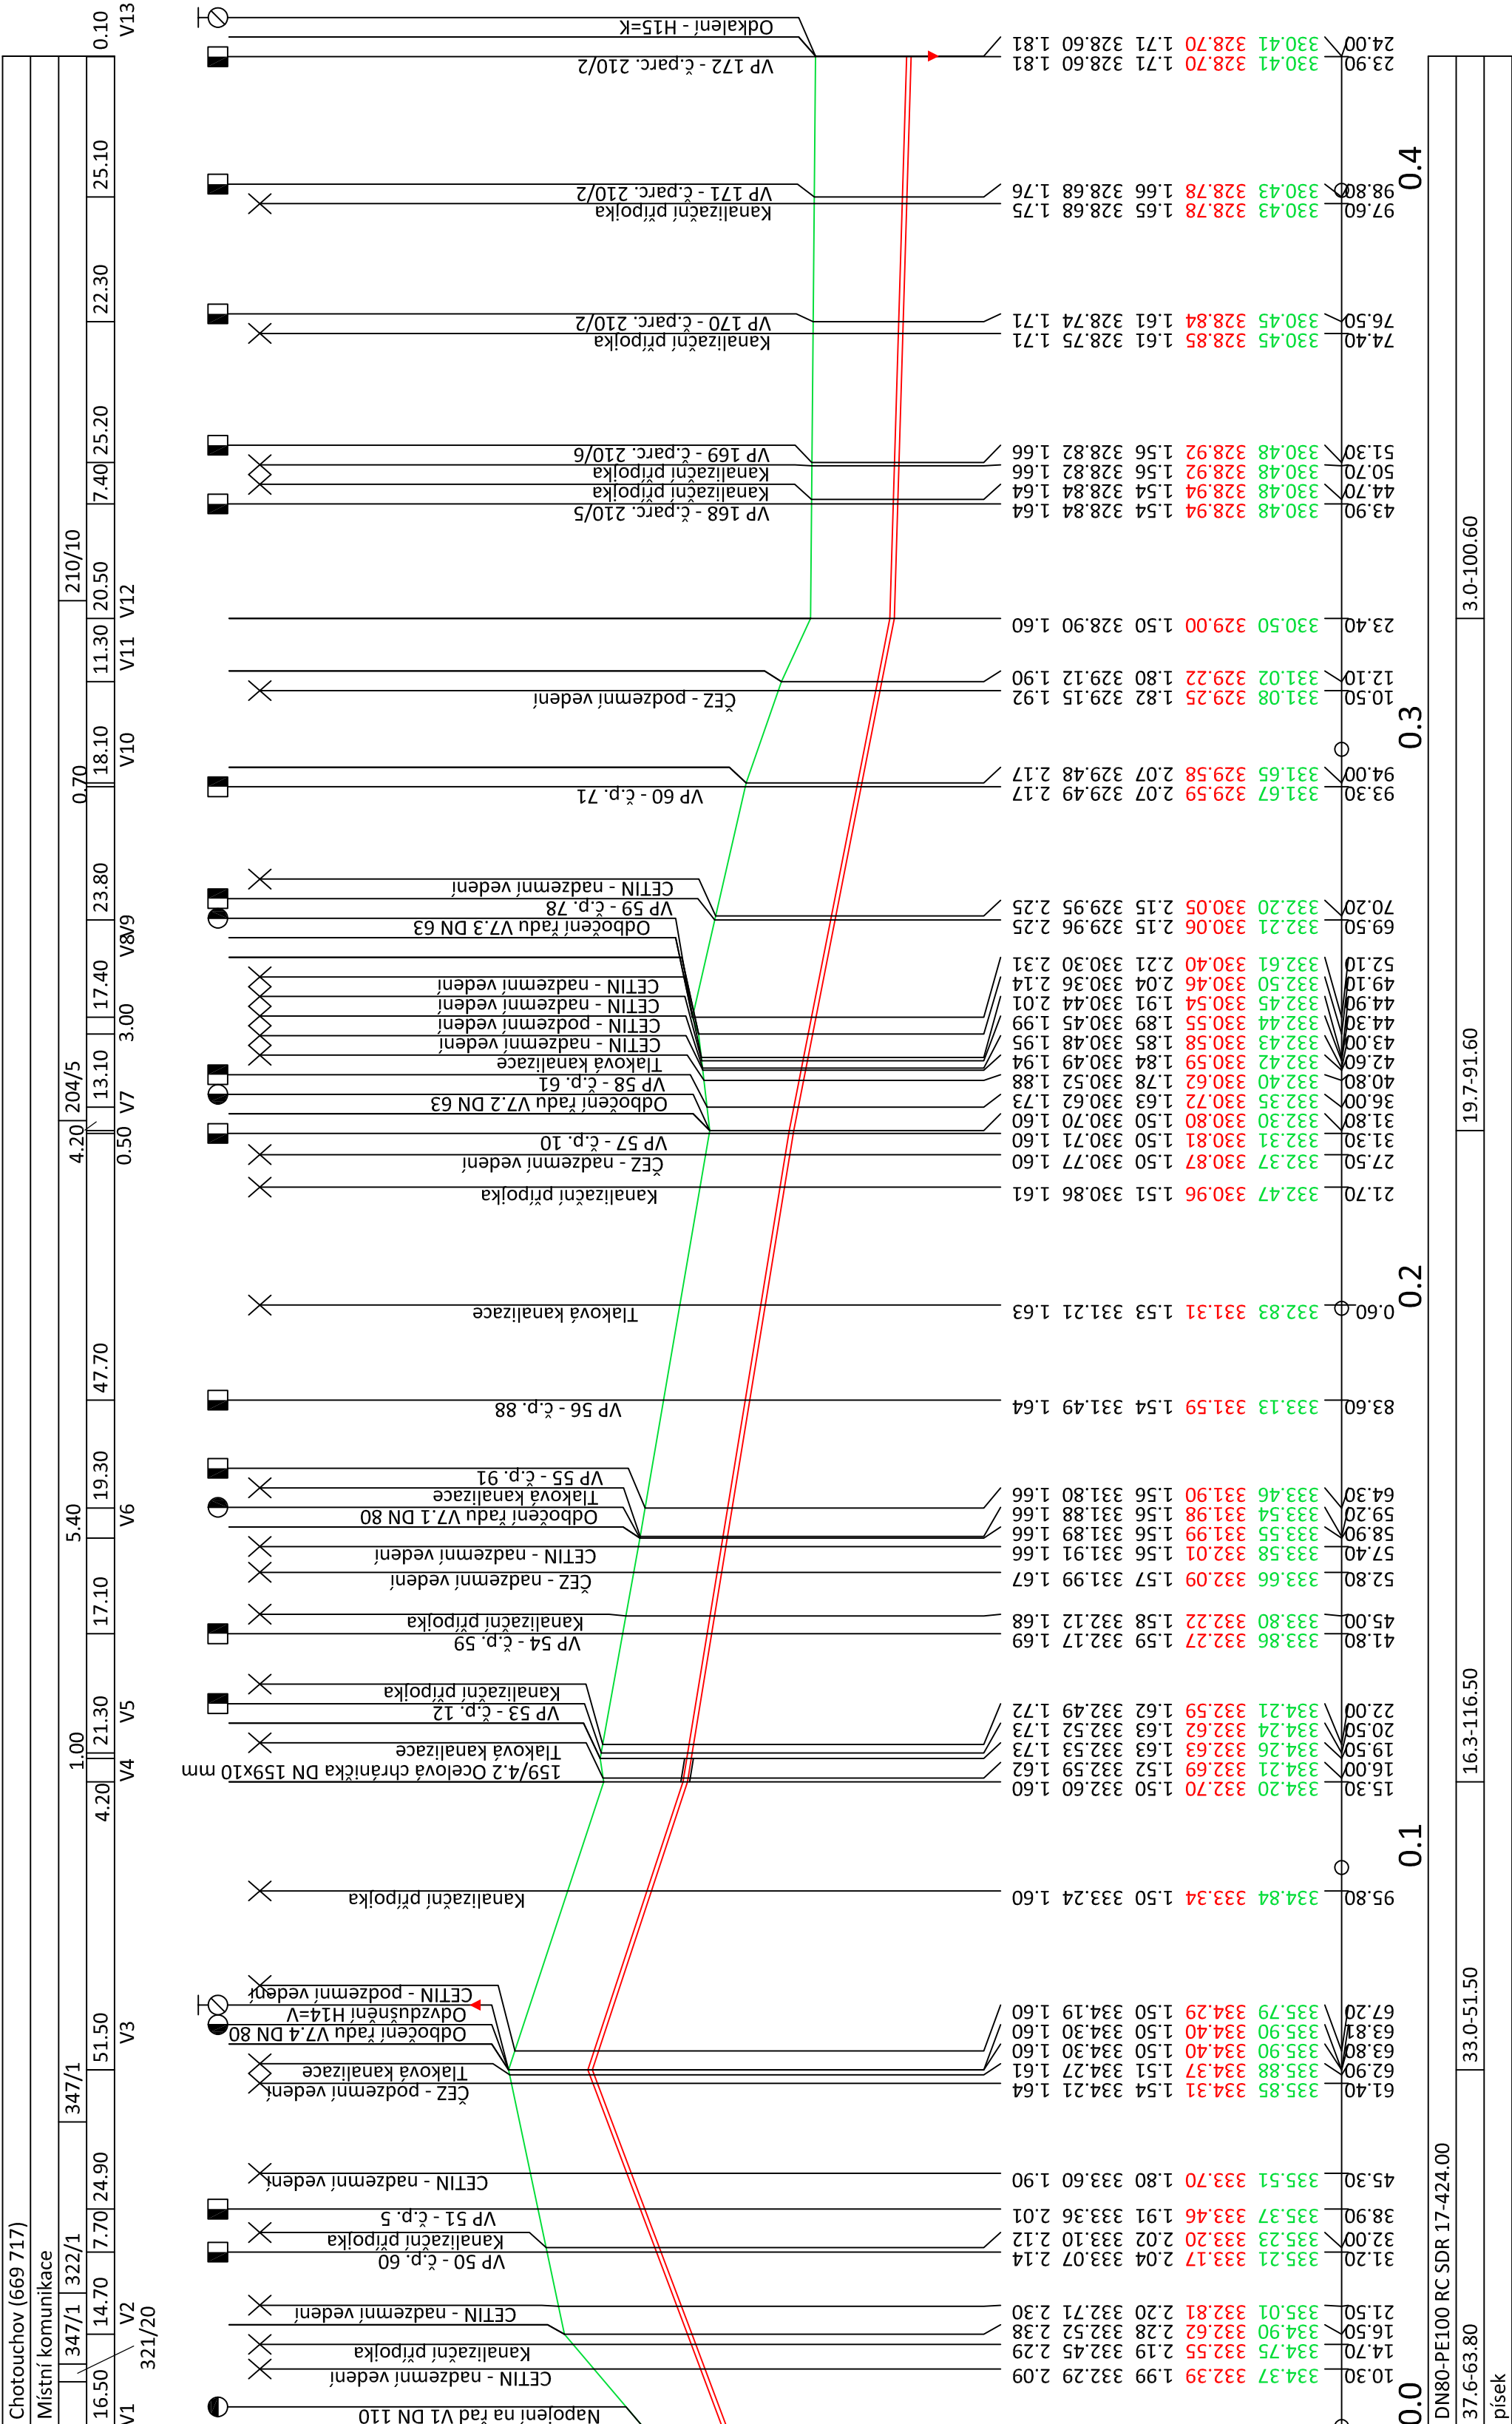

Výpracovali: Ing. Ondřej Štěpán		OÚ/JMÚ: Kořenice
Zodp. projektant: Ing. Jiří Štěpán		Stav. úřad: Kolín
Investor: Obec Kořenice, Kořenice 78, 280 02 Kolín, IČ: 002 35 466		
Formát: A4x4		Katastrální území: Chotouchov
Datum: 11/2021		
NÁZEV AKCE:		
VODOVOD - CHOTOUCHOV - PUČERY		
NÁZEV VÝKRESU:		
Podélný profil řad "V7"		