


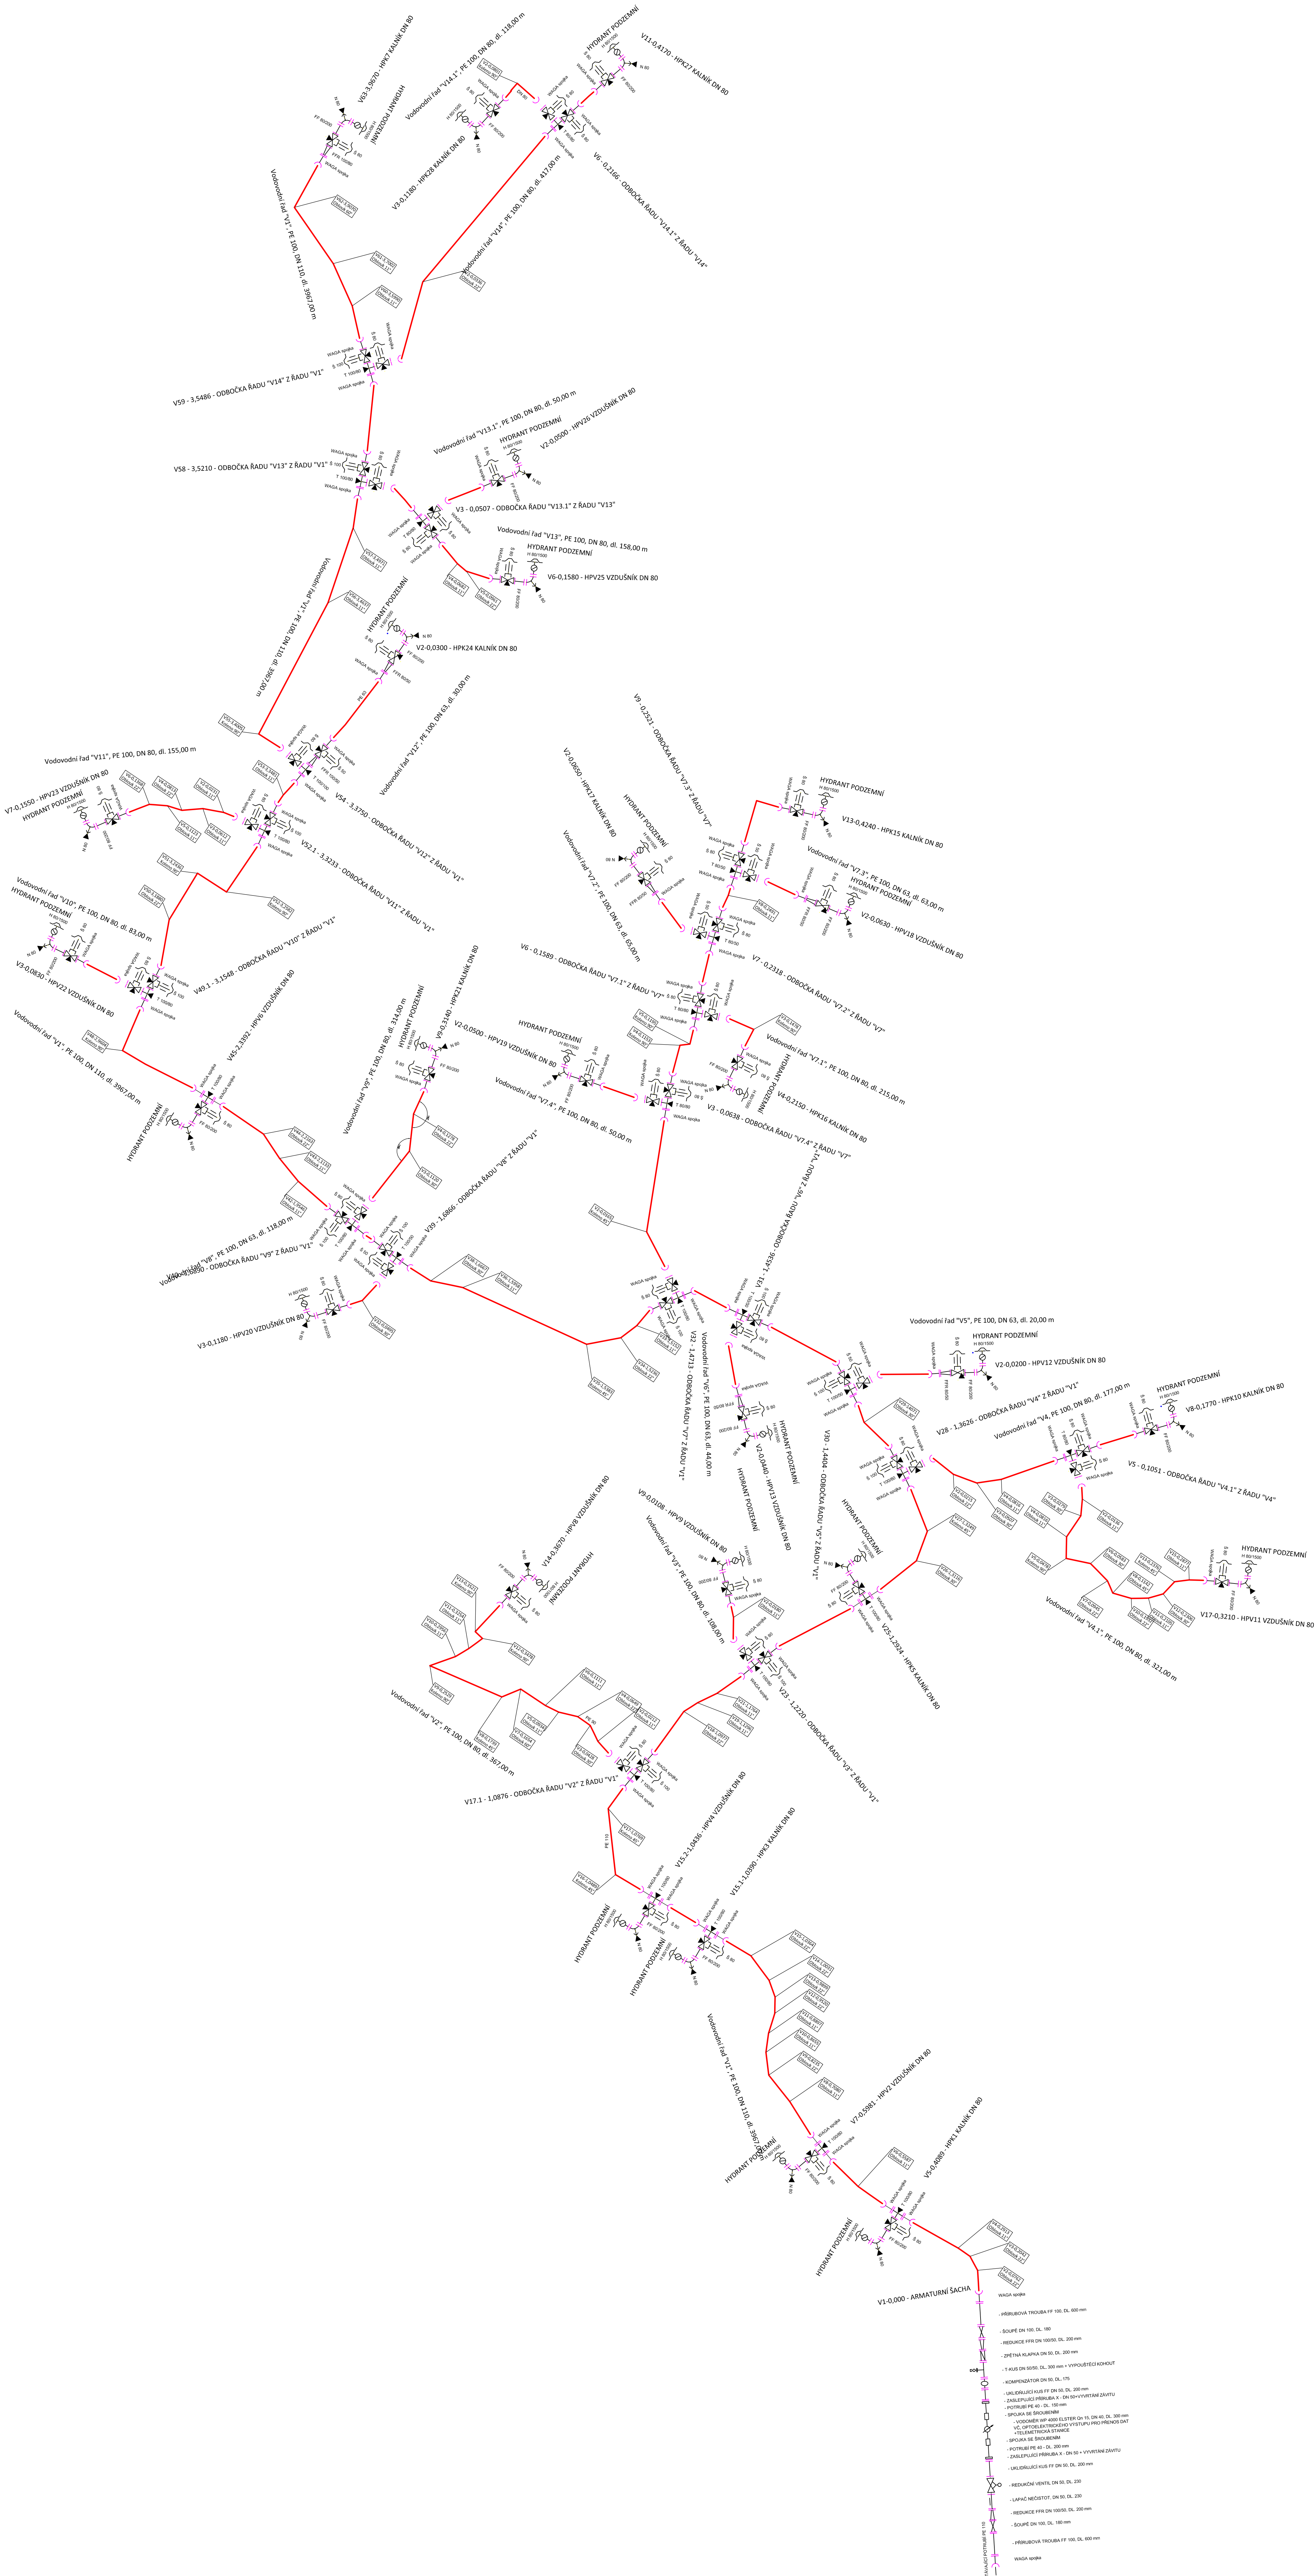

Vypracoval:	Ing. Ondřej Štěpán	OU/MÚ: Kofence	 Ing. Ondřej Štěpán Projekční činnost Jahodová 2000, 286 01 Čáslav tel: 728 596 940, IČO: 02795451 e-mail: o.stepan@seznam.cz Ing. Jiří Štěpán 777 145 108	
Zodp. projektant:	Ing. Ondřej Štěpán	Stav. úřad: Kolín		
Investor:	Obec Kofence, Kofence 78, 280 02 Kolín, IČ: 002 35 466			
Formát:	A0	Katastrální území: Chotouchov, Pušary		
Datum:	11/2021			
NÁZEV AKCE:	VODOVOD - CHOTOUCHOV - PUČERY		Stupeň:	ZRS
NÁZEV VÝKRESU:	Kladecké schéma		Číslo zakázky:	V019/2019
			Měřítko:	Číslo přílohy: D.1.1.b - 06