



ŘEZY - DEMOLICE


M1:75

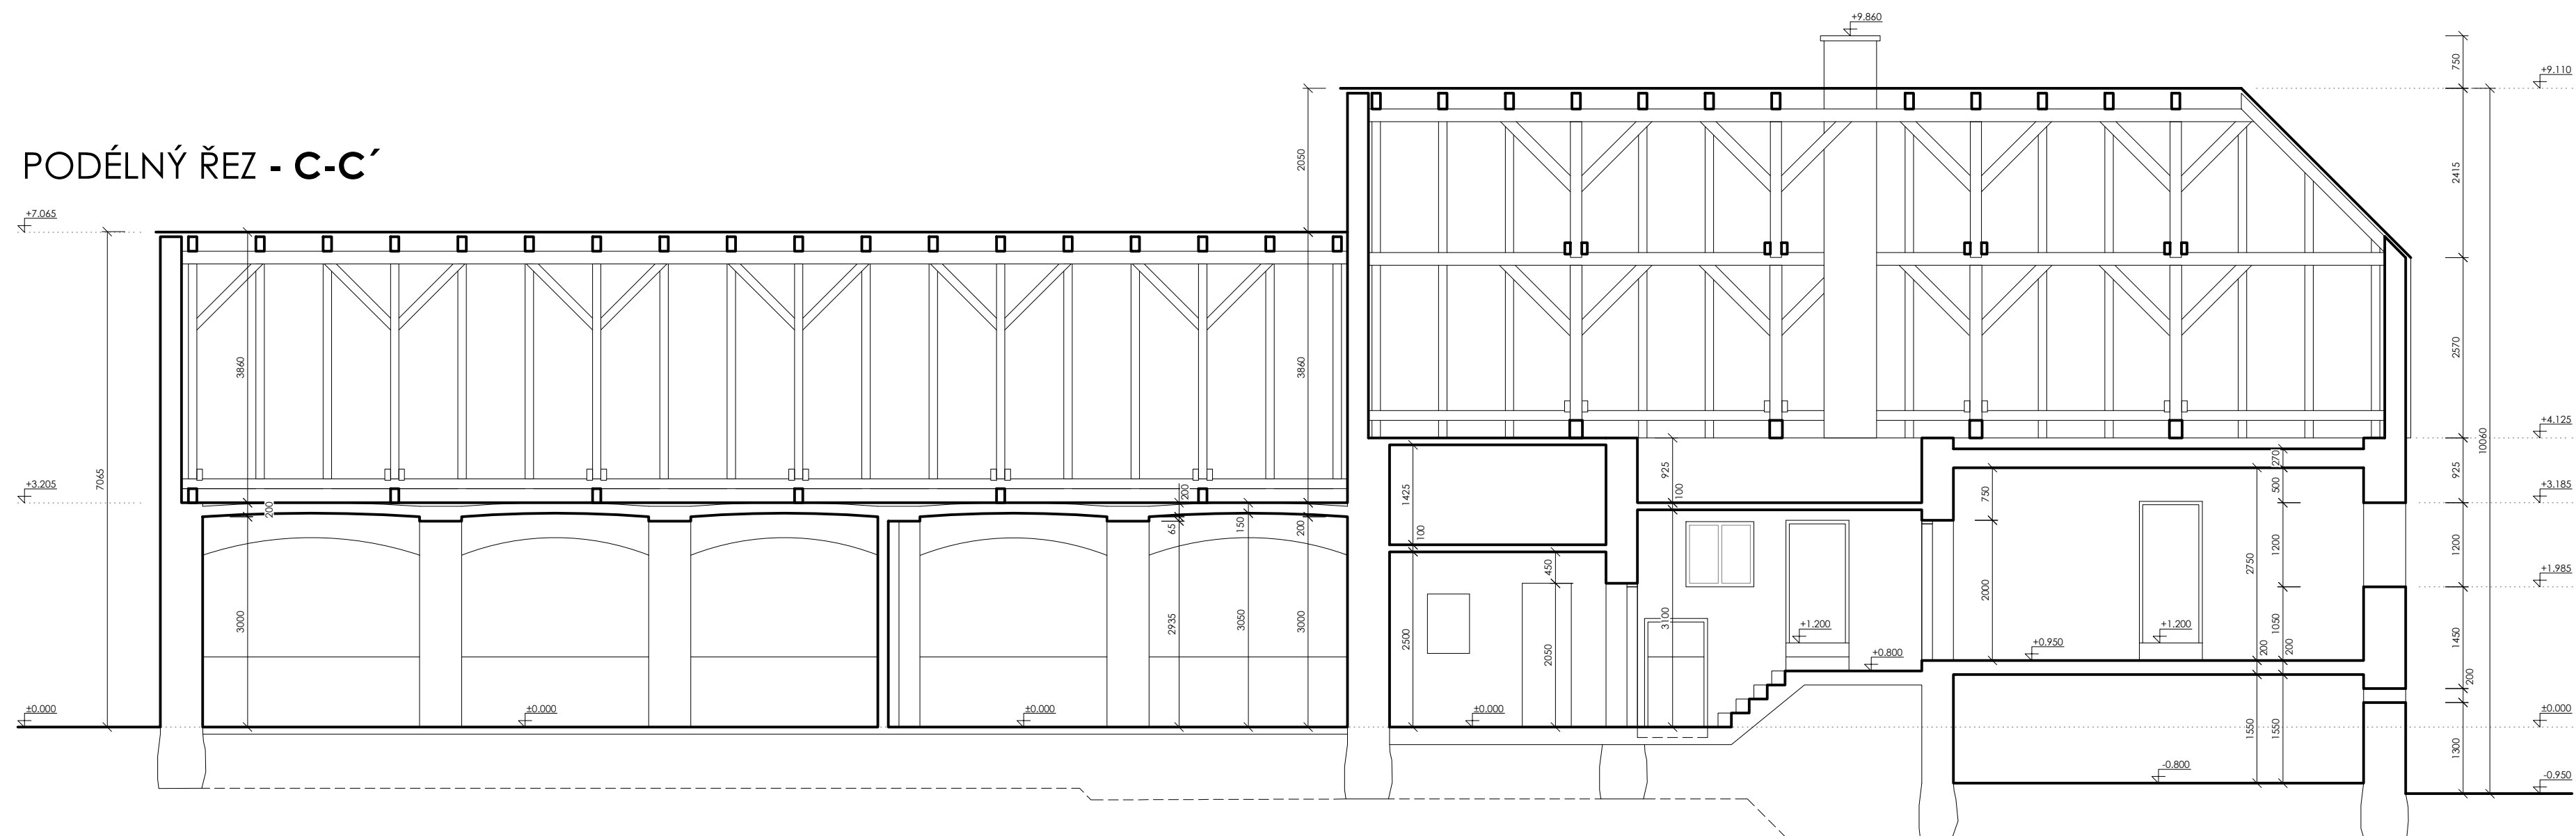

PŘÍČNÝ ŘEZ - A-A'

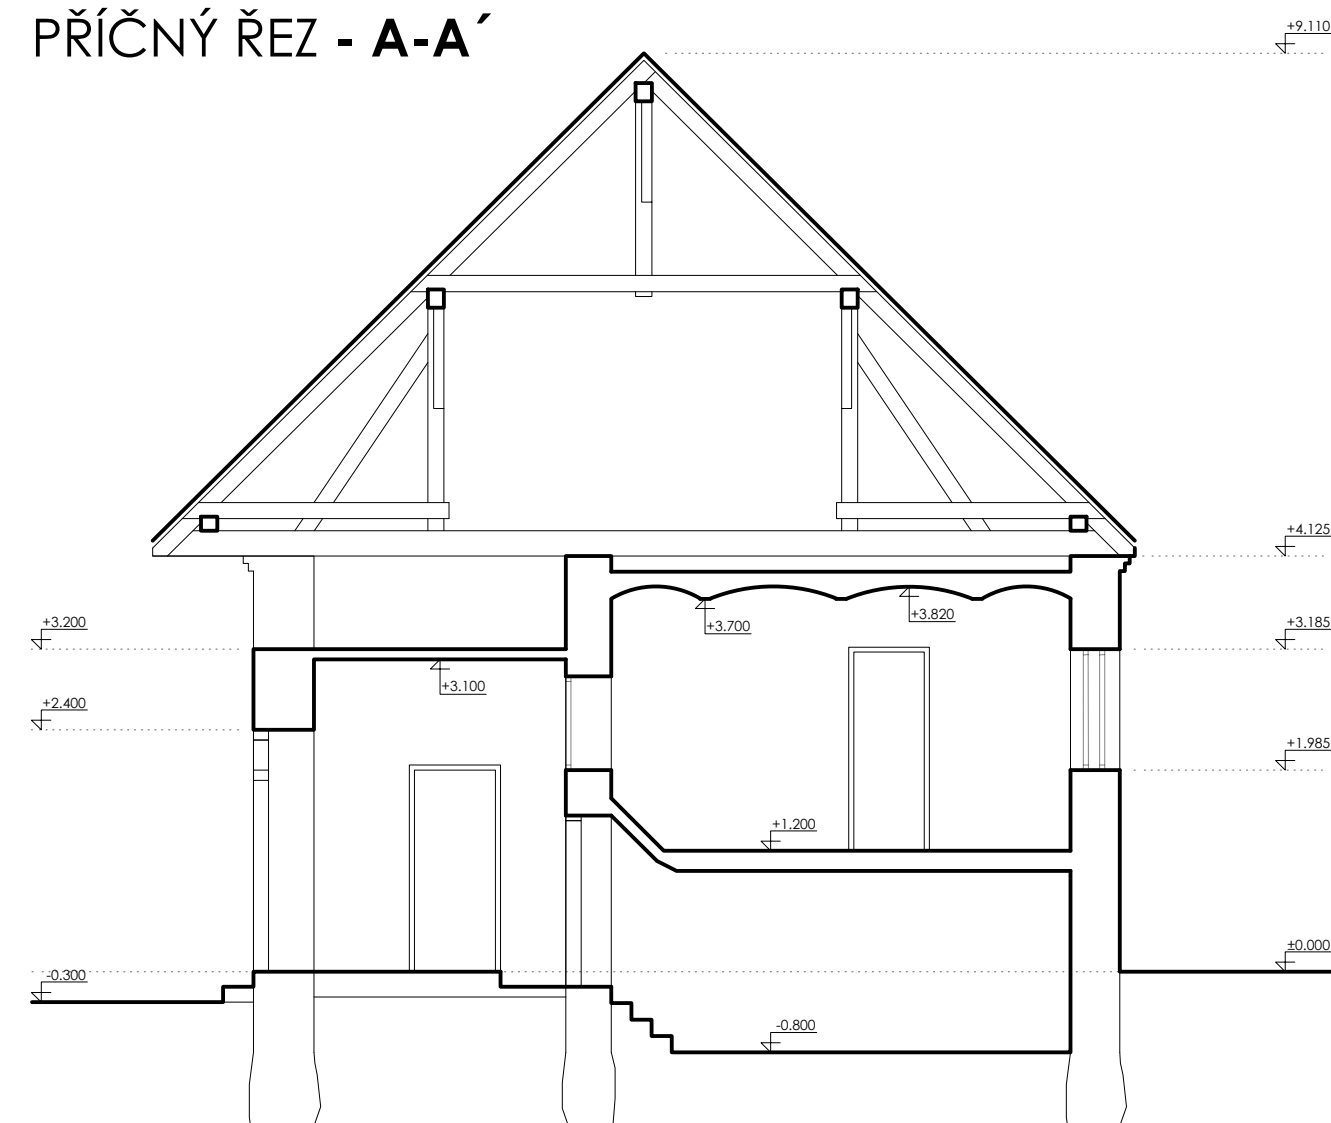

PŘÍČNÝ ŘEZ - B-B'

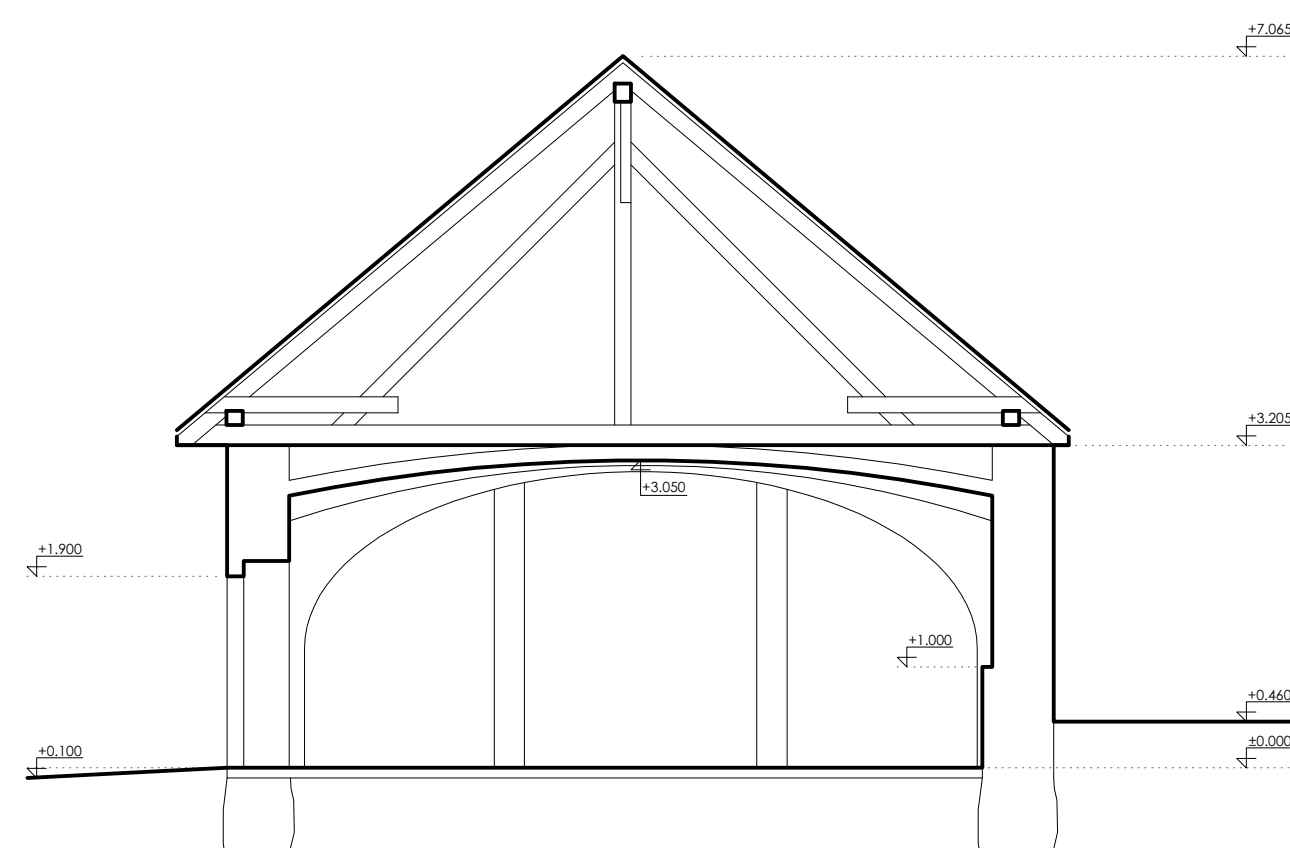
$$\pm 0,000 = +456,820 \text{ m.n.m.}$$

Dětská skupina, p.č.šf 24/1 a p.č.39/6 v k.ú. Nišovice	
Stavebník	Obec Nišovice, Nišovice 18, Valyňě 387 01 IČ: 00667757
Gen.projektant	Ing. Pavel Drobil, ČKAIT-0200798, Za Vodárnou 181/2, Pížeň 301 00
Část	D.1.0 Demolice
Projektant části	Ing. Pavel Drobil, ČKAIT-0200798, Za Vodárnou 181/2, Pížeň 301 00
Vypracoval	Ing. arch. Martin Šmola Ing. Petr Červený Ing. Petr Marek
Výkres	Řezy
Č. výkresu	D.1.0.b.2
Měřítko	1:75
Datum	12/2023
Stupeň	DSP