


VÝKRES STŘECHY

M1:50

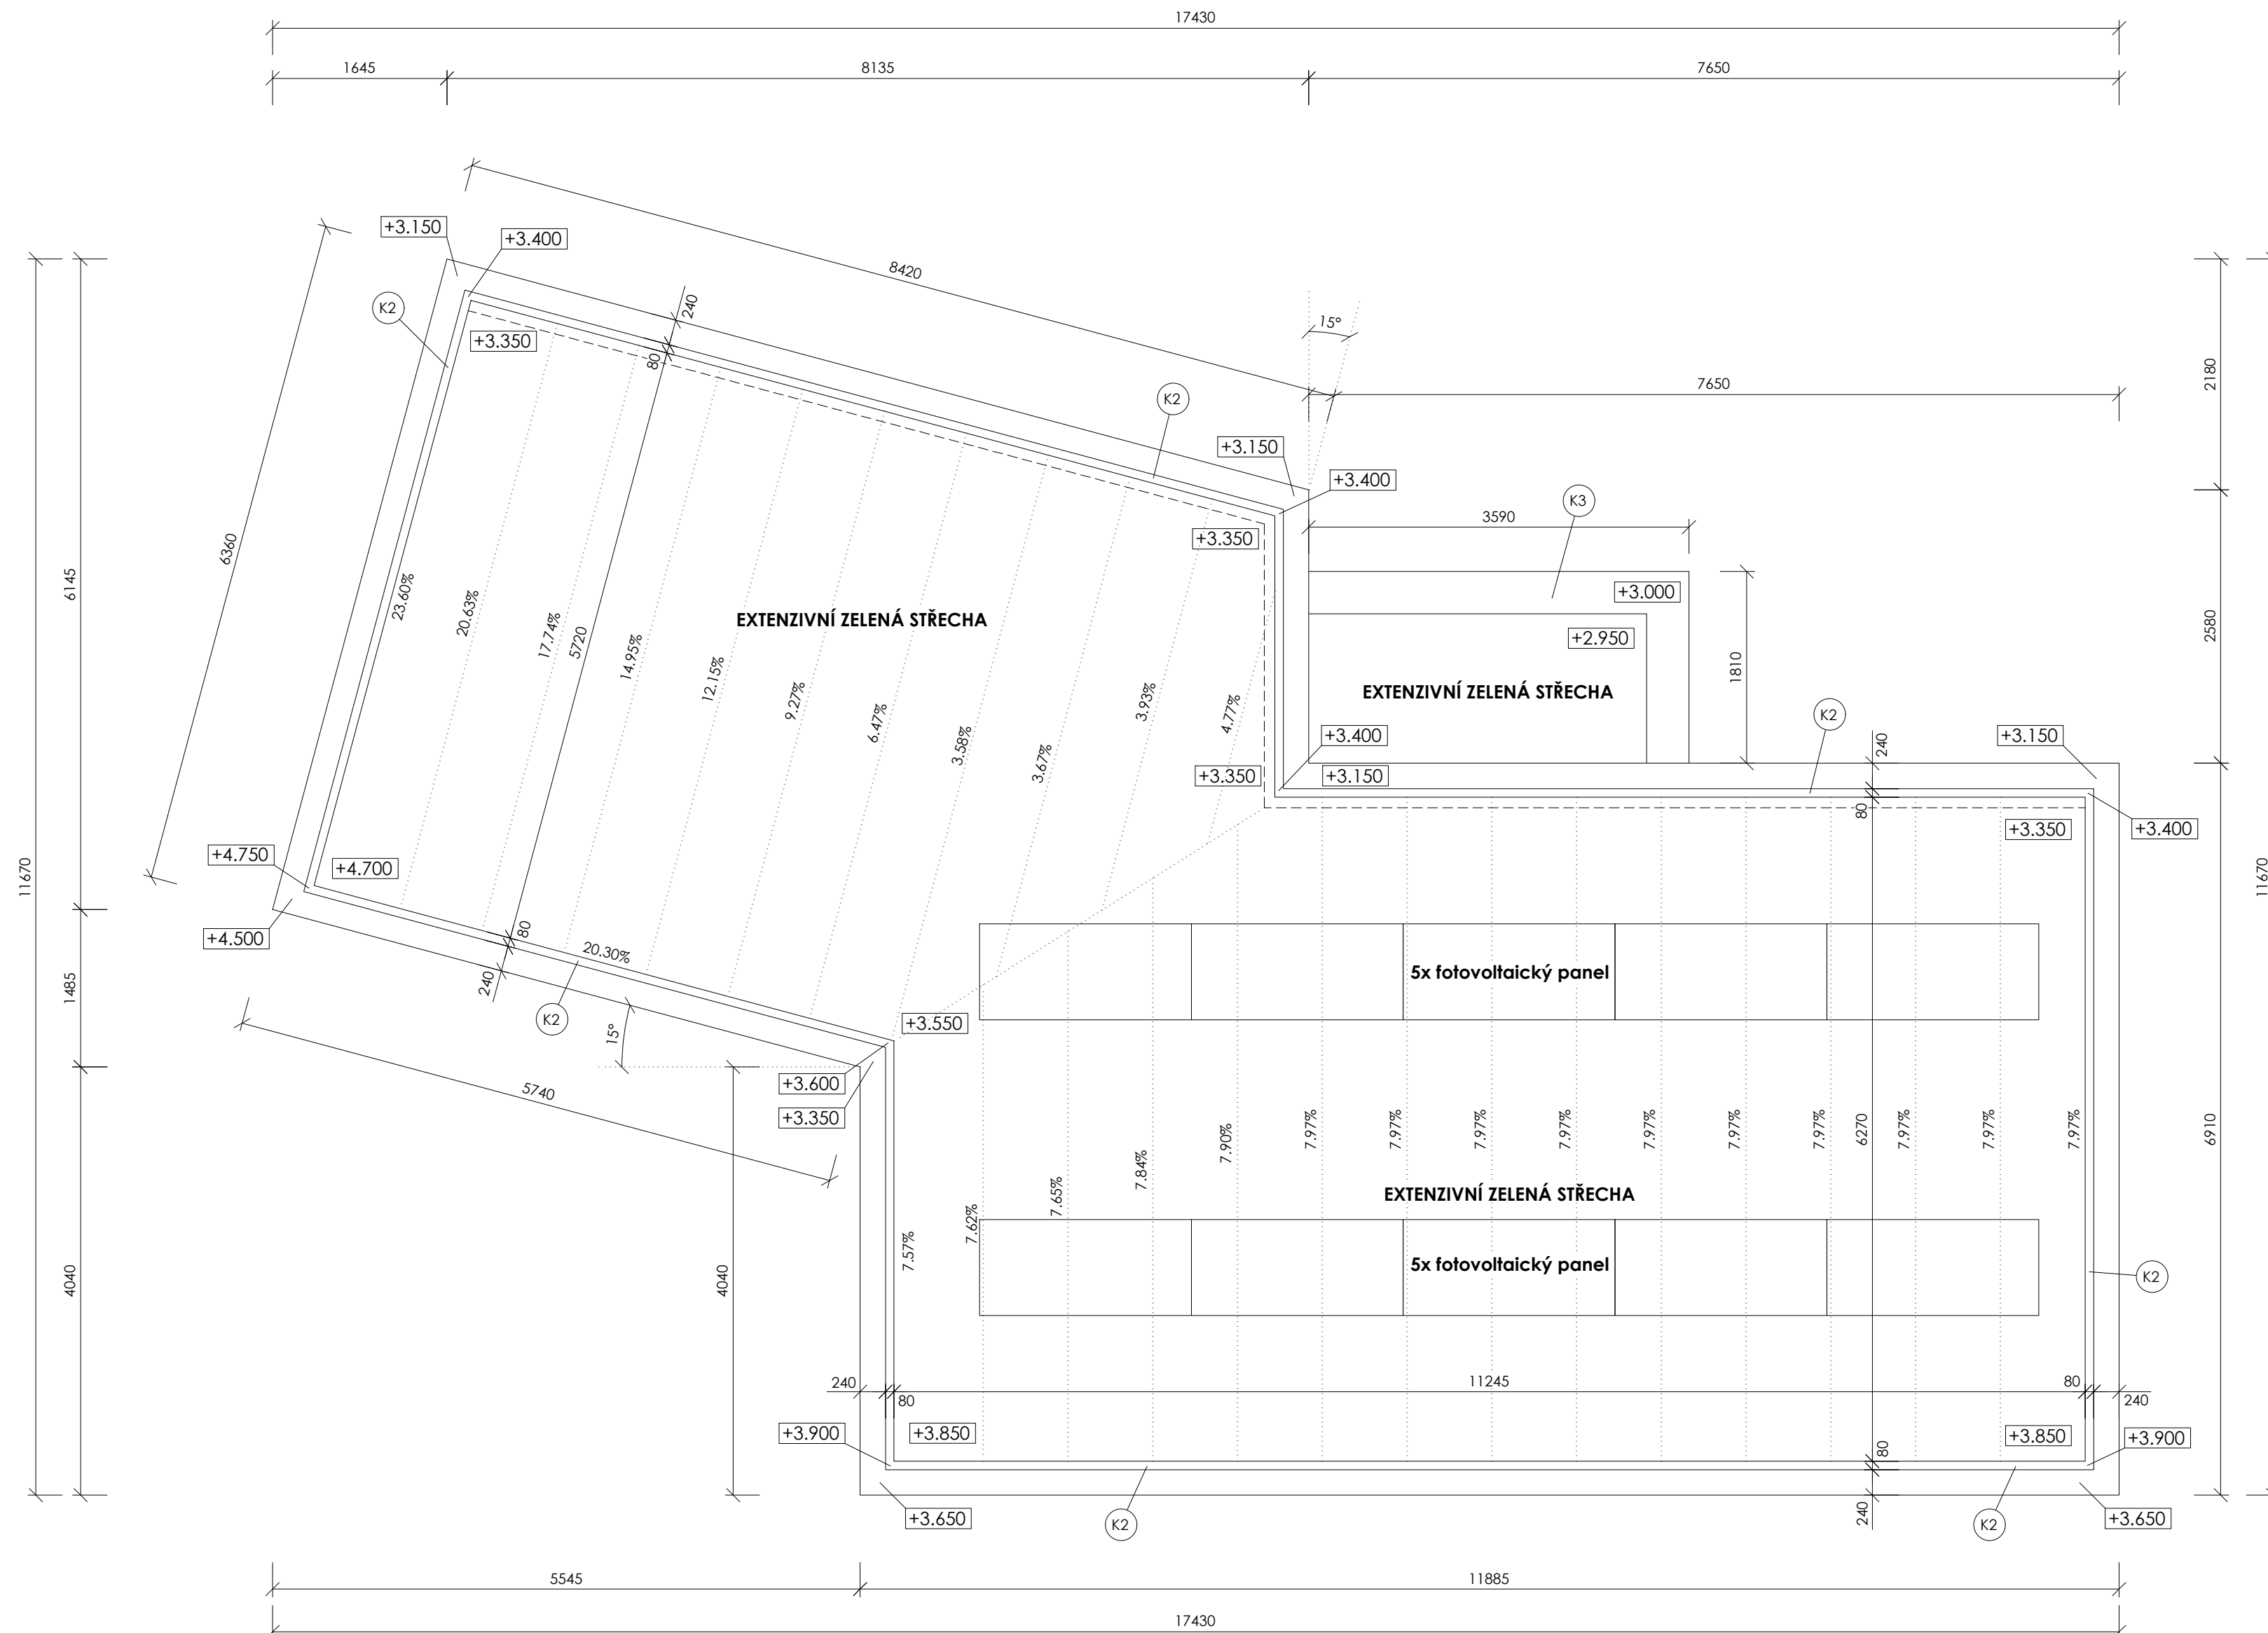

POZNÁMKY:

- PROJEKTOVÁ DOKUMENTACE JE VYHOTOVENA V PODROBNOSTI PRO STAVEBNÍ POVOLENÍ A NENAHRADUJE DOKUMENTACI K PROVEDENÍ STAVBY.

- V PROSTORU KOUPELEN, UMÝVÁREN A WC PROVÉST NA PODLAŽE
HYDROIZOLAČNÍ NÁTĚR S VYTAŽENÍM MIN. 2000 mm NAD PODLAHU

- KERAM. TERAZZO DLAŽBA SLINUTÁ, REKTIKOVANÁ 60x60cm V KVALITĚ **R10/B**,
DLE ČSN 725191 A PŘEDPISU ASR A1.5/1.2 (DIN 51 130)

- BAREVNÉ ŘEŠENÍ A ZPŮSOB POKLÁDKY DLAŽEB I OBKLADŮ BUDE UPŘESNĚN
PŘED POKLÁDKOU, PO PŘEDLOŽENÍ VZORKŮ ARCHITEKTOVI A PROJEKTANTOVI
STAVBY

V MÍSTNOSTECH DELŠÍCH 5m PROVÉST DILATACI PODLAHY. POLOHU DILATACE URČÍ PROJEKTANT PŘED POKLÁDKOU

- DRENÁŽNÍ SYSTÉM PROVÉST DLE SKLONU NAVRŽENÉHO DRENÁŽNÍHO POTRUBÍ -
VIZ. PROJEKT ZTI

$$\pm 0,000 = +456,820 \text{ m.n.m.}$$

Dětská skupina, p.č.st 24/1 a p.č.39/6 v k.Ú. Nišovice	
Stavebník	Obec Nišovice, Nišovice 18, Volyně 387 01 IČ: 00667757
Gen.projektant	Ing. Pavel Drobil, ČKAIT-0200798, Za Vodárnou 181/2, Plzeň 301 00
Část	D.1.1 Architektonicko - stavební řešení
Projektant části	Ing. Pavel Drobil, ČKAIT-0200798, Za Vodárnou 181/2, Plzeň 301 00
Vypracoval	Ing. arch. Martin Smola Ing. Petr Červený Ing. Petr Marek
Výkres	VÝKRES STŘECHY
Č. výkresu	D.1.1.b.4
Měřítko	1:50 A2
Datum	12/2023
Stupeň	DSP