ZODP. PROJEKTANT	ING. ZDENĚK VITÁSEK	
VED. PROJEKTU	ING. ZDENĚK VITÁSEK	
VYPRACOVAL	ING. ZDENĚK VITÁSEK	
KATASTR. ÚZEMÍ	Vikýřovice	
OBJEDNAVATEL	Obec Vikýřovice, Petrovská 168, 788 13 Vikýřovice	

Ing. Zdeněk Vitásek
PROJEKTOVÁ A INŽENÝRSKÁ ČINNOST
U tenisu 2625/1
tel: 776 780 588 78701 ŠUMPERK
email: zdenek.vitasek@email.cz
IČ: 03938760

NÁZEV PROJEKTU: Rekonstrukce místní komunikace na ul. Ve Dvoře, v obci Vikýřovice	STUPEŇ PD	ZPD
	DATUM	12/2024
	MĚŘÍTKO	1:250
	FORMÁT	2A4
	ČÍSLO ZAKÁZKY	0583-24/ZPD
PŘÍLOHA Situace stavby	ČÍSLO PŘÍLOHY	B2

Výškový system B.p.v.
Souřadnicový system S.JTSK

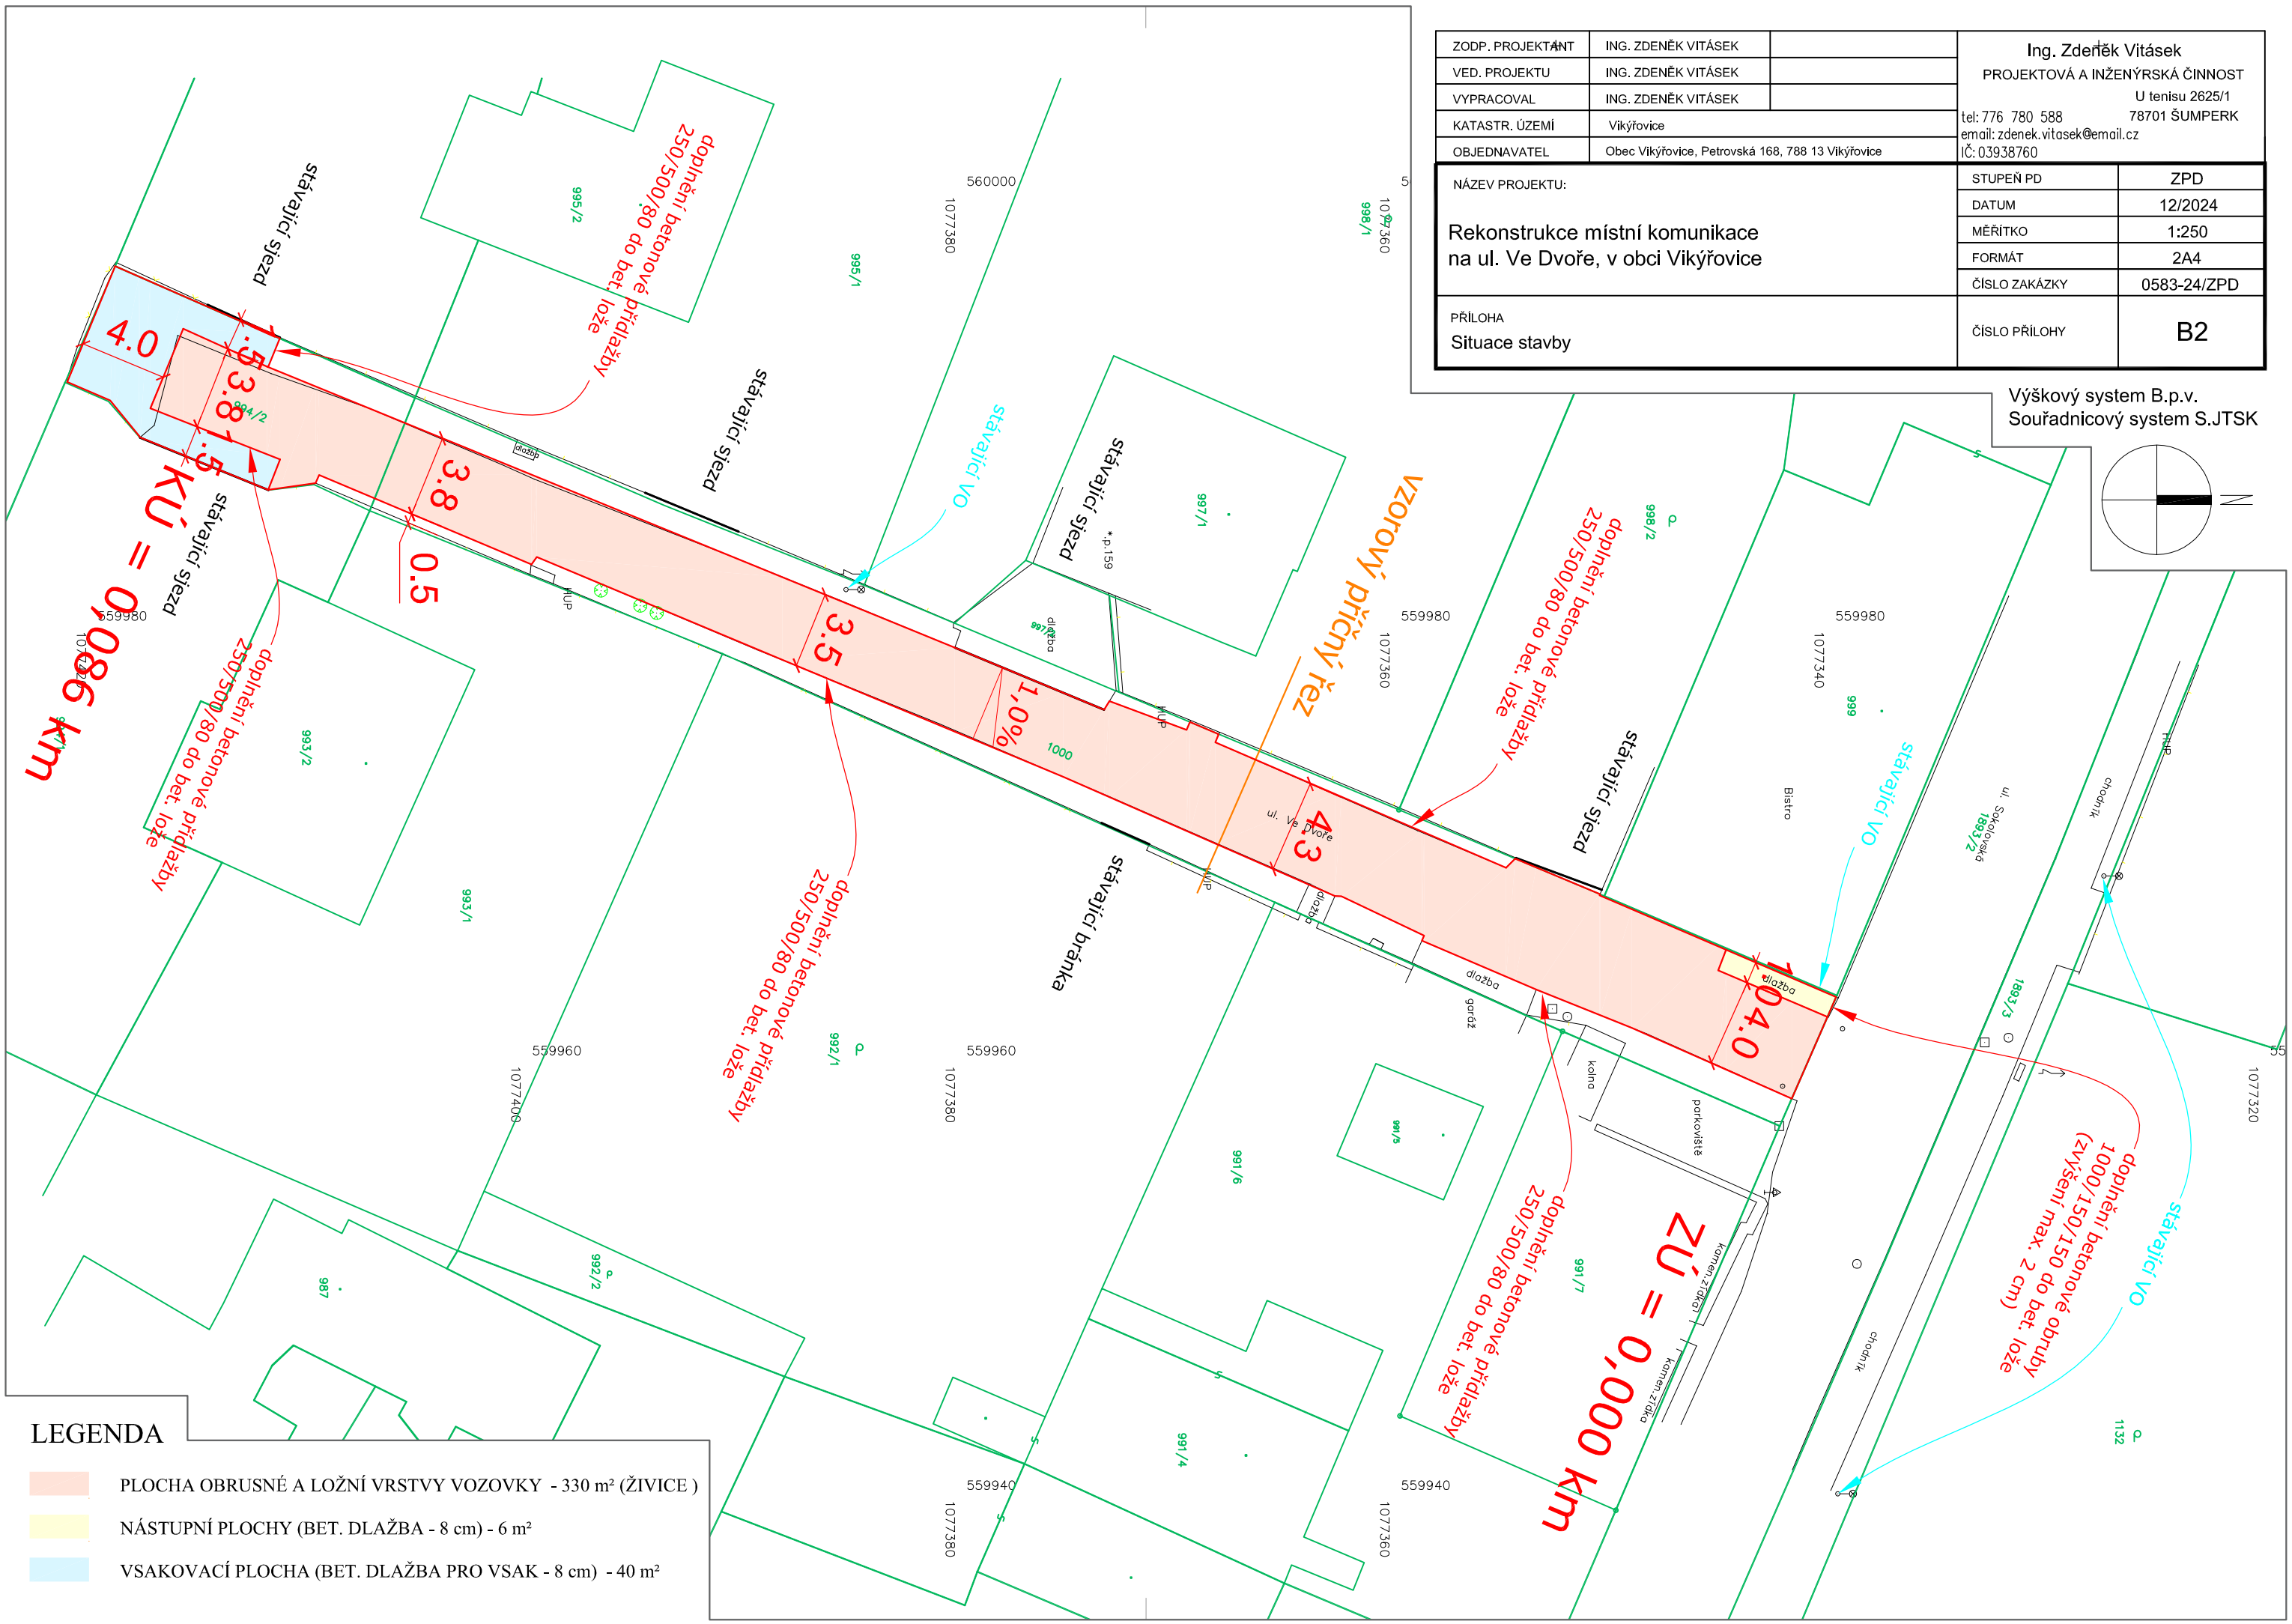

LEGENDA

- PLOCHA OBRUSNÉ A LOŽNÍ VRSTVY VOZOVKY - 330 m² (ŽIVICE)
- NÁSTUPNÍ PLOCHY (BET. DLAŽBA - 8 cm) - 6 m²
- VSAKOVACÍ PLOCHA (BET. DLAŽBA PRO VSAK - 8 cm) - 40 m²