

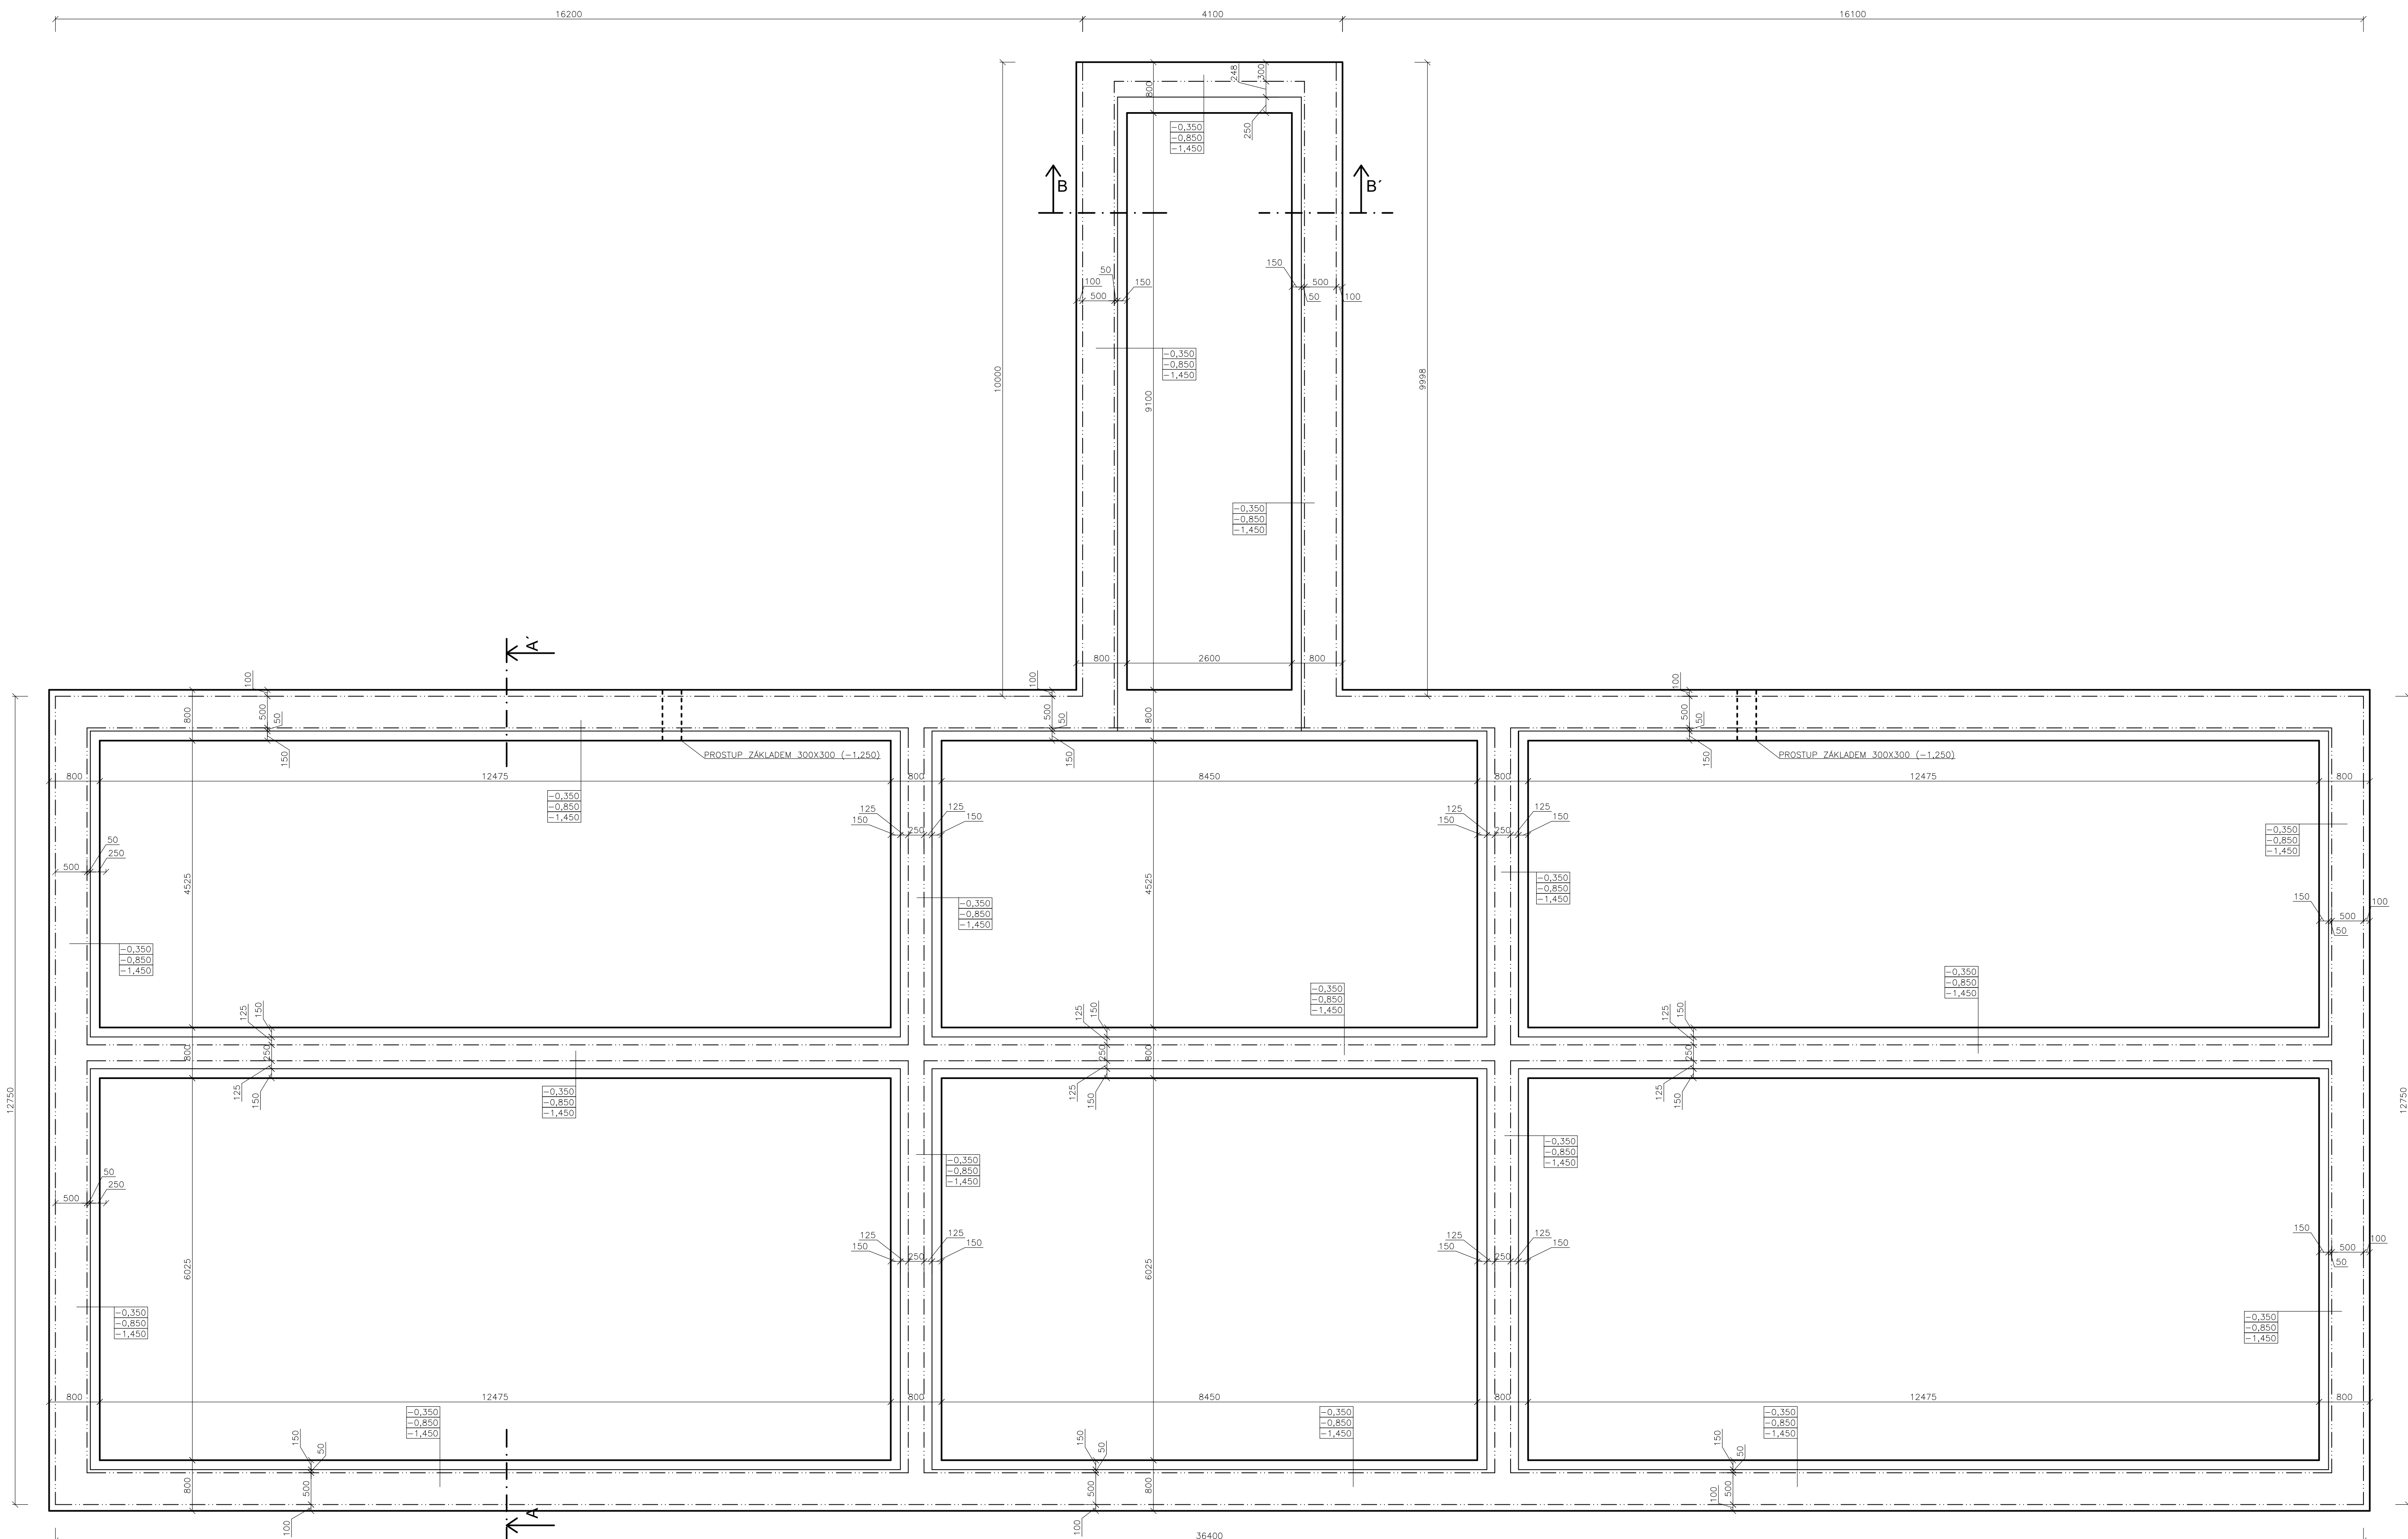
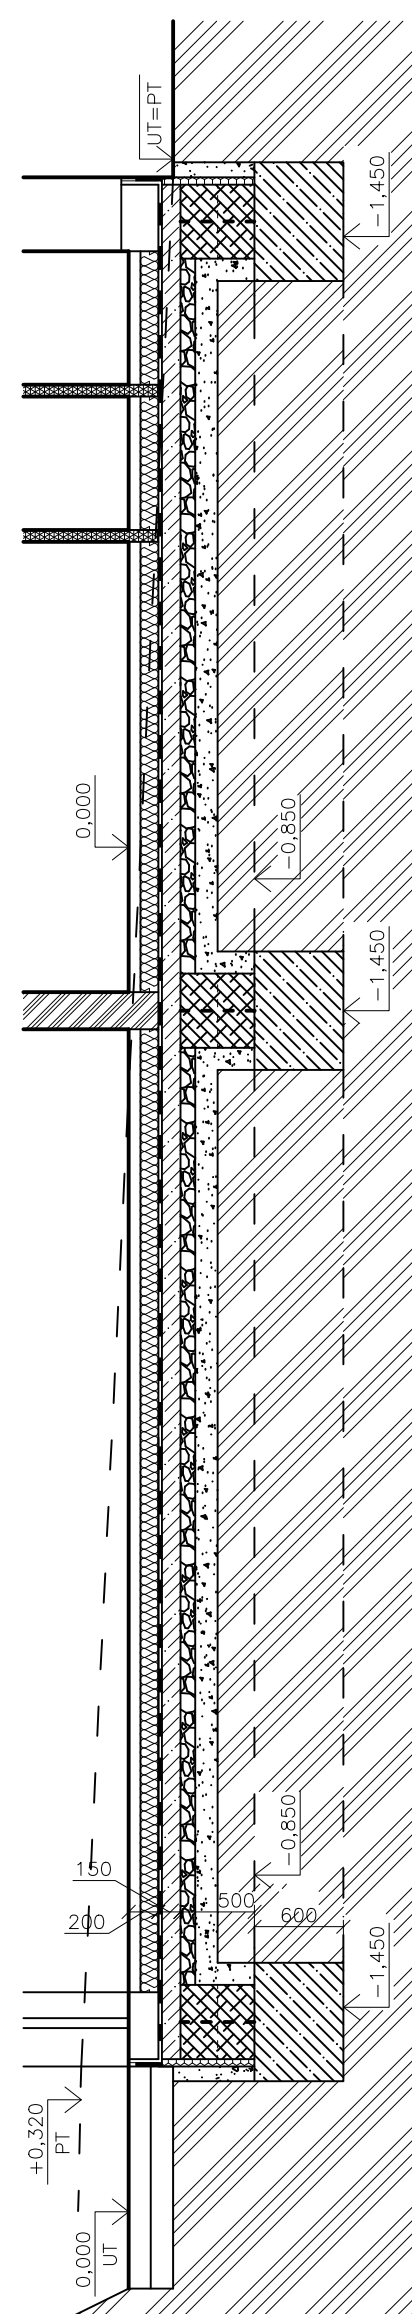


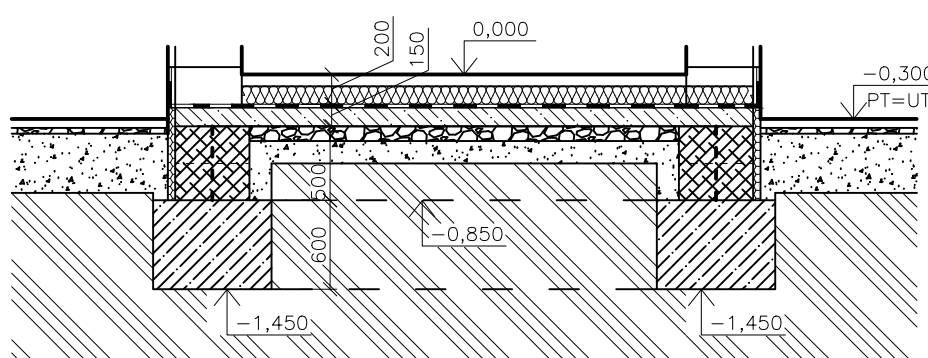

- LEGENDA MATERIÁLŮ**
- OBVODOVÉ ZDVO HELUZ FAMILY 50 2in1 BROUŠENÁ TL. 500 MM, ROZMĚRY 247 x 500 x 249 MM, ZEDNO NA TENKÉ MALTOVÉ LOŽE TL. 1-3 MM
 - OBVODOVÉ ZDVO HELUZ FAMILY 30 BROUŠENÁ TL. 300 MM, ROZMĚRY 247 x 500 x 249 MM, ZEDNO NA TENKÉ MALTOVÉ LOŽE TL. 1-3 MM
 - NOŠNÉ ZDVO HELUZ FAMILY 25 BROUŠENÁ TL. 250 MM, ROZMĚRY 247 x 250 x 249 MM, ZEDNO NA TENKÉ MALTOVÉ LOŽE TL. 1-3 MM
 - NOŠNÉ ZDVO HELUZ FAMILY 20 BROUŠENÁ TL. 200 MM, ROZMĚRY 247 x 250 x 249 MM, ZEDNO NA TENKÉ MALTOVÉ LOŽE TL. 1-3 MM
 - NOŠNÉ ZDVO HELUZ 20 BROUŠENÁ TL. 200 MM, ROZMĚRY 372 x 250 x 238 MM, ZEDNO NA TENKÉ MALTOVÉ LOŽE TL. 1-3 MM
 - NOŠNÉ ZDVO HELUZ 14 BROUŠENÁ TL. 140 MM, ROZMĚRY 497 x 200 x 249 MM, ZEDNO NA TENKÉ MALTOVÉ LOŽE TL. 1-3 MM
 - NOŠNÉ ZDVO HELUZ 8 BROUŠENÁ TL. 80 MM, ROZMĚRY 375 x 80 x 249 MM, ZEDNO NA TENKÉ MALTOVÉ LOŽE TL. 1-3 MM
 - VEGETAČNÍ DLAŽBA TL. 60 - 80 MM
 - BETON PROSTÝ C16/20
 - BETON VYTUŽENÝ C25/25
 - TEPELNÁ IZOLACE - EPS, MINERÁLNÍ VLN
 - TEPELNÁ IZOLACE - XPS
 - HYDROIZOLACE
 - ROSTLÝ TERÉN
 - PODŠYP KAMENVO FR. 16-32 MM (HUTNĚNÝ)
 - ZHUTNĚNÝ PODŠYP Z DRCENÉHO KAMENIVA - PO 250 MM DUSAT

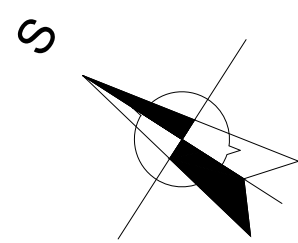

ZODP. PROJEKTANT	Ing. Roman CHVÁTAL		
VYPRACOVAL	Ing. Štěp. ELŠ		
INVESTOR	Město Hrotovice nám. 8. května 1, 675 55 Hrotovice		
MÍSTO STAVBY	Hrotovice, kat. území Hrotovice p.č. 196/		
NÁZEV STAVBY	BUDOVA PRO DĚTSKÉ SKUPINY	Č. ZAKÁZKY	2/2023
PROFESÉ	STAVEBNÍ ŘEŠENÍ	DATUM	02/2024
	ZÁKLADY	STUPEŇ PD	DPS
		FORMÁT	A0
		VEŠTVO	1:50
			D.1.1.01