


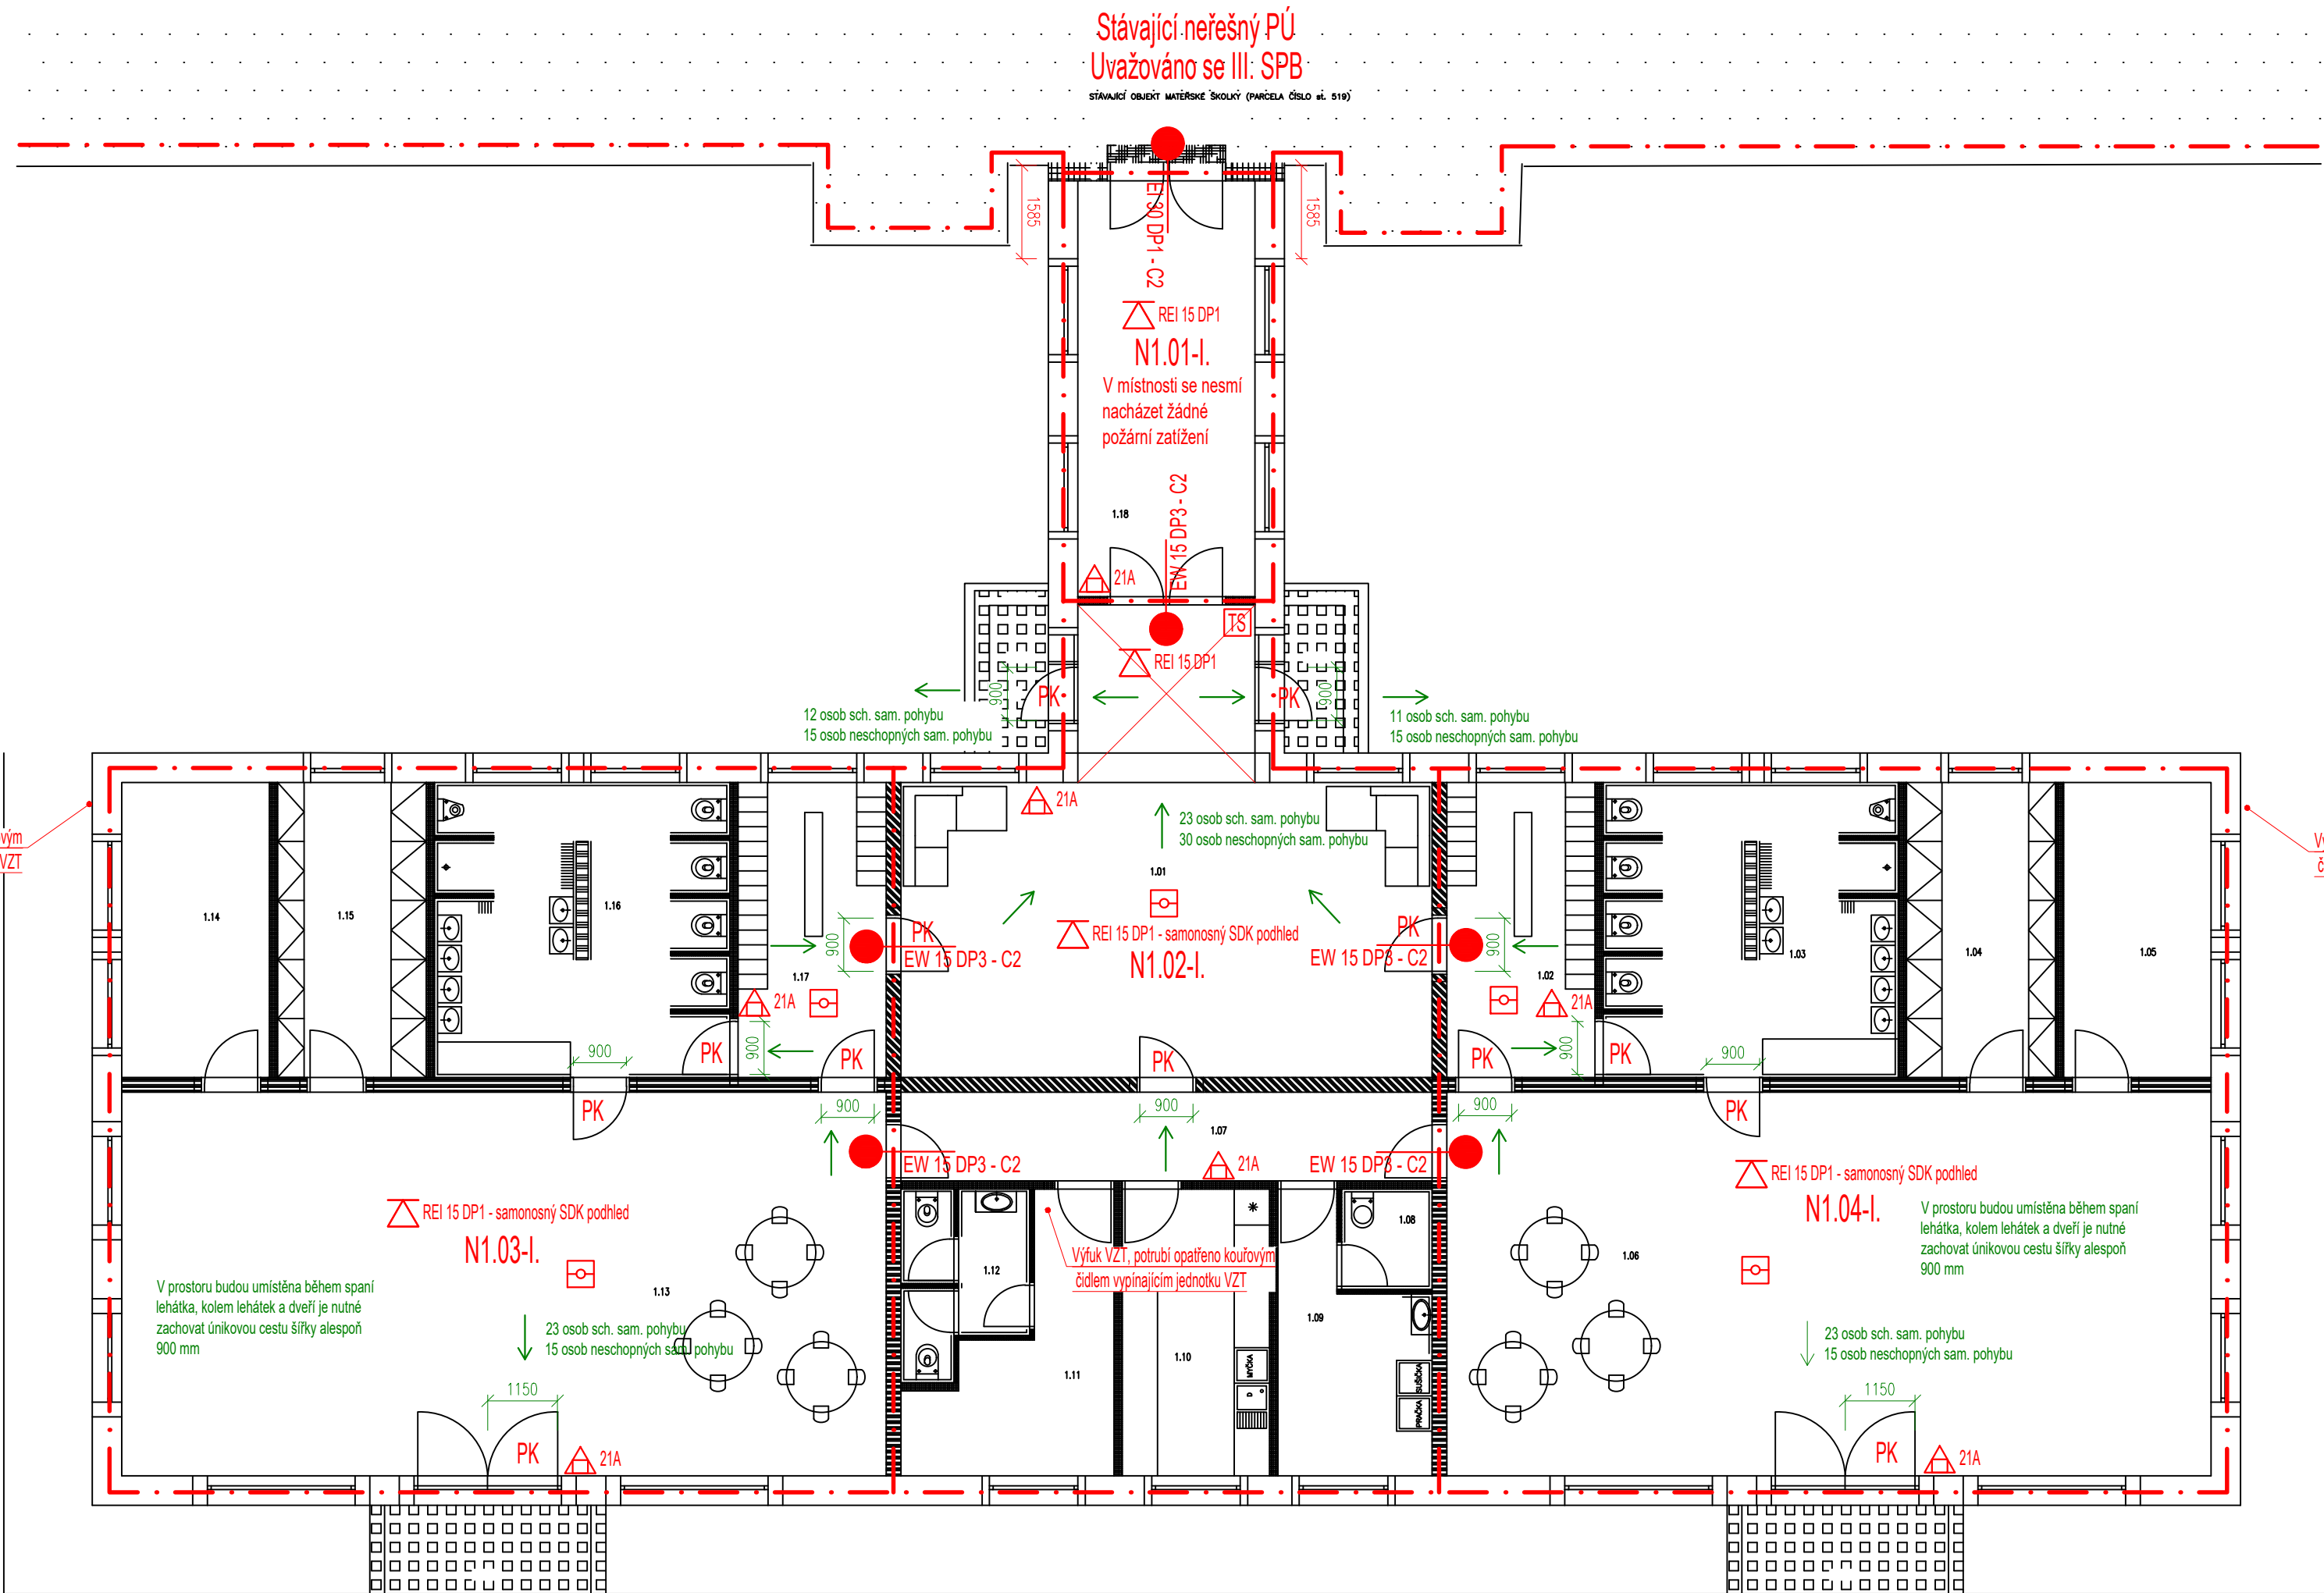

LEGENDA MÍSTNOSTÍ		
ČÍS.	ÚČEL MÍSTNOSTI	PLOCHA (M2)
1.01	VSTUPNÍ HALA	29,700
1.02	ŠATNA	12,500
1.03	UMÝVÁRNA A WC	25,000
1.04	SKLAD HERNÍCH PRVKŮ	12,500
1.05	SKLAD LEHÁTEK A LŮŽKOVIN	12,500
1.06	DENNÍ MÍSTNOST	84,175
1.07	CHODBA	13,500
1.08	ÚKLIDOVÁ MÍSTNOST	2,592
1.09	PRÁDELNA	9,770
1.10	KUCHYNĚ	12,125
1.11	MÍSTNOST PRO UČITELKY	23,21
1.12	WC PRO UČITELKY	10,869
1.13	DENNÍ MÍSTNOST	84,175
1.14	SKLAD LEHÁTEK A LŮŽKOVIN	12,500
1.15	SKLAD HERNÍCH PRVKŮ	12,500
1.16	UMÝVÁRNA A WC	25,000
1.17	ŠATNA	12,500
1.18	PROPOJOVACÍ CHODBA	36,000

- PK
-
- REI 45 DP1
- 21A
- N1.01-III.
- EW 15 DP3 - C2
- EW 15 DP3 - C2
- dveřní křídlo bez zámku nebo s kováním dle EN 179
 - označení směru úniku
 - požadovaná požární odolnost stropu
 - hasicí přístroj práškový
 - označení požárního úseku a stupeň požární bezpečnosti
 - hranice požárního úseku
 - požární uzávěr
 - zařízení autonomní detekce a signalizace

ZODPOVĚDNÝ	Ing. Libor Fiala		
PROJEKTANT	Autorizovaný inženýr ČKAIT 1007259		
SPOLUPRÁCE			
INVESTOR	Město Hrotovice, nám. 8. května 1, 675 55 Hrotovice (IČ: 00289426)		
MÍSTO	Hrotovice, parcela číslo 196/1, st. 519, Hrotovice (okres Třebíč); 648469		
NÁZEV AKCE	Budova pro dětské skupiny	MĚŘÍTKO	1:100
VÝKRES	Půdorys 1NP	STUPEŇ	Záměr projektu
		DATUM	09/2024
		Č. ZAKÁZKY	05092024