


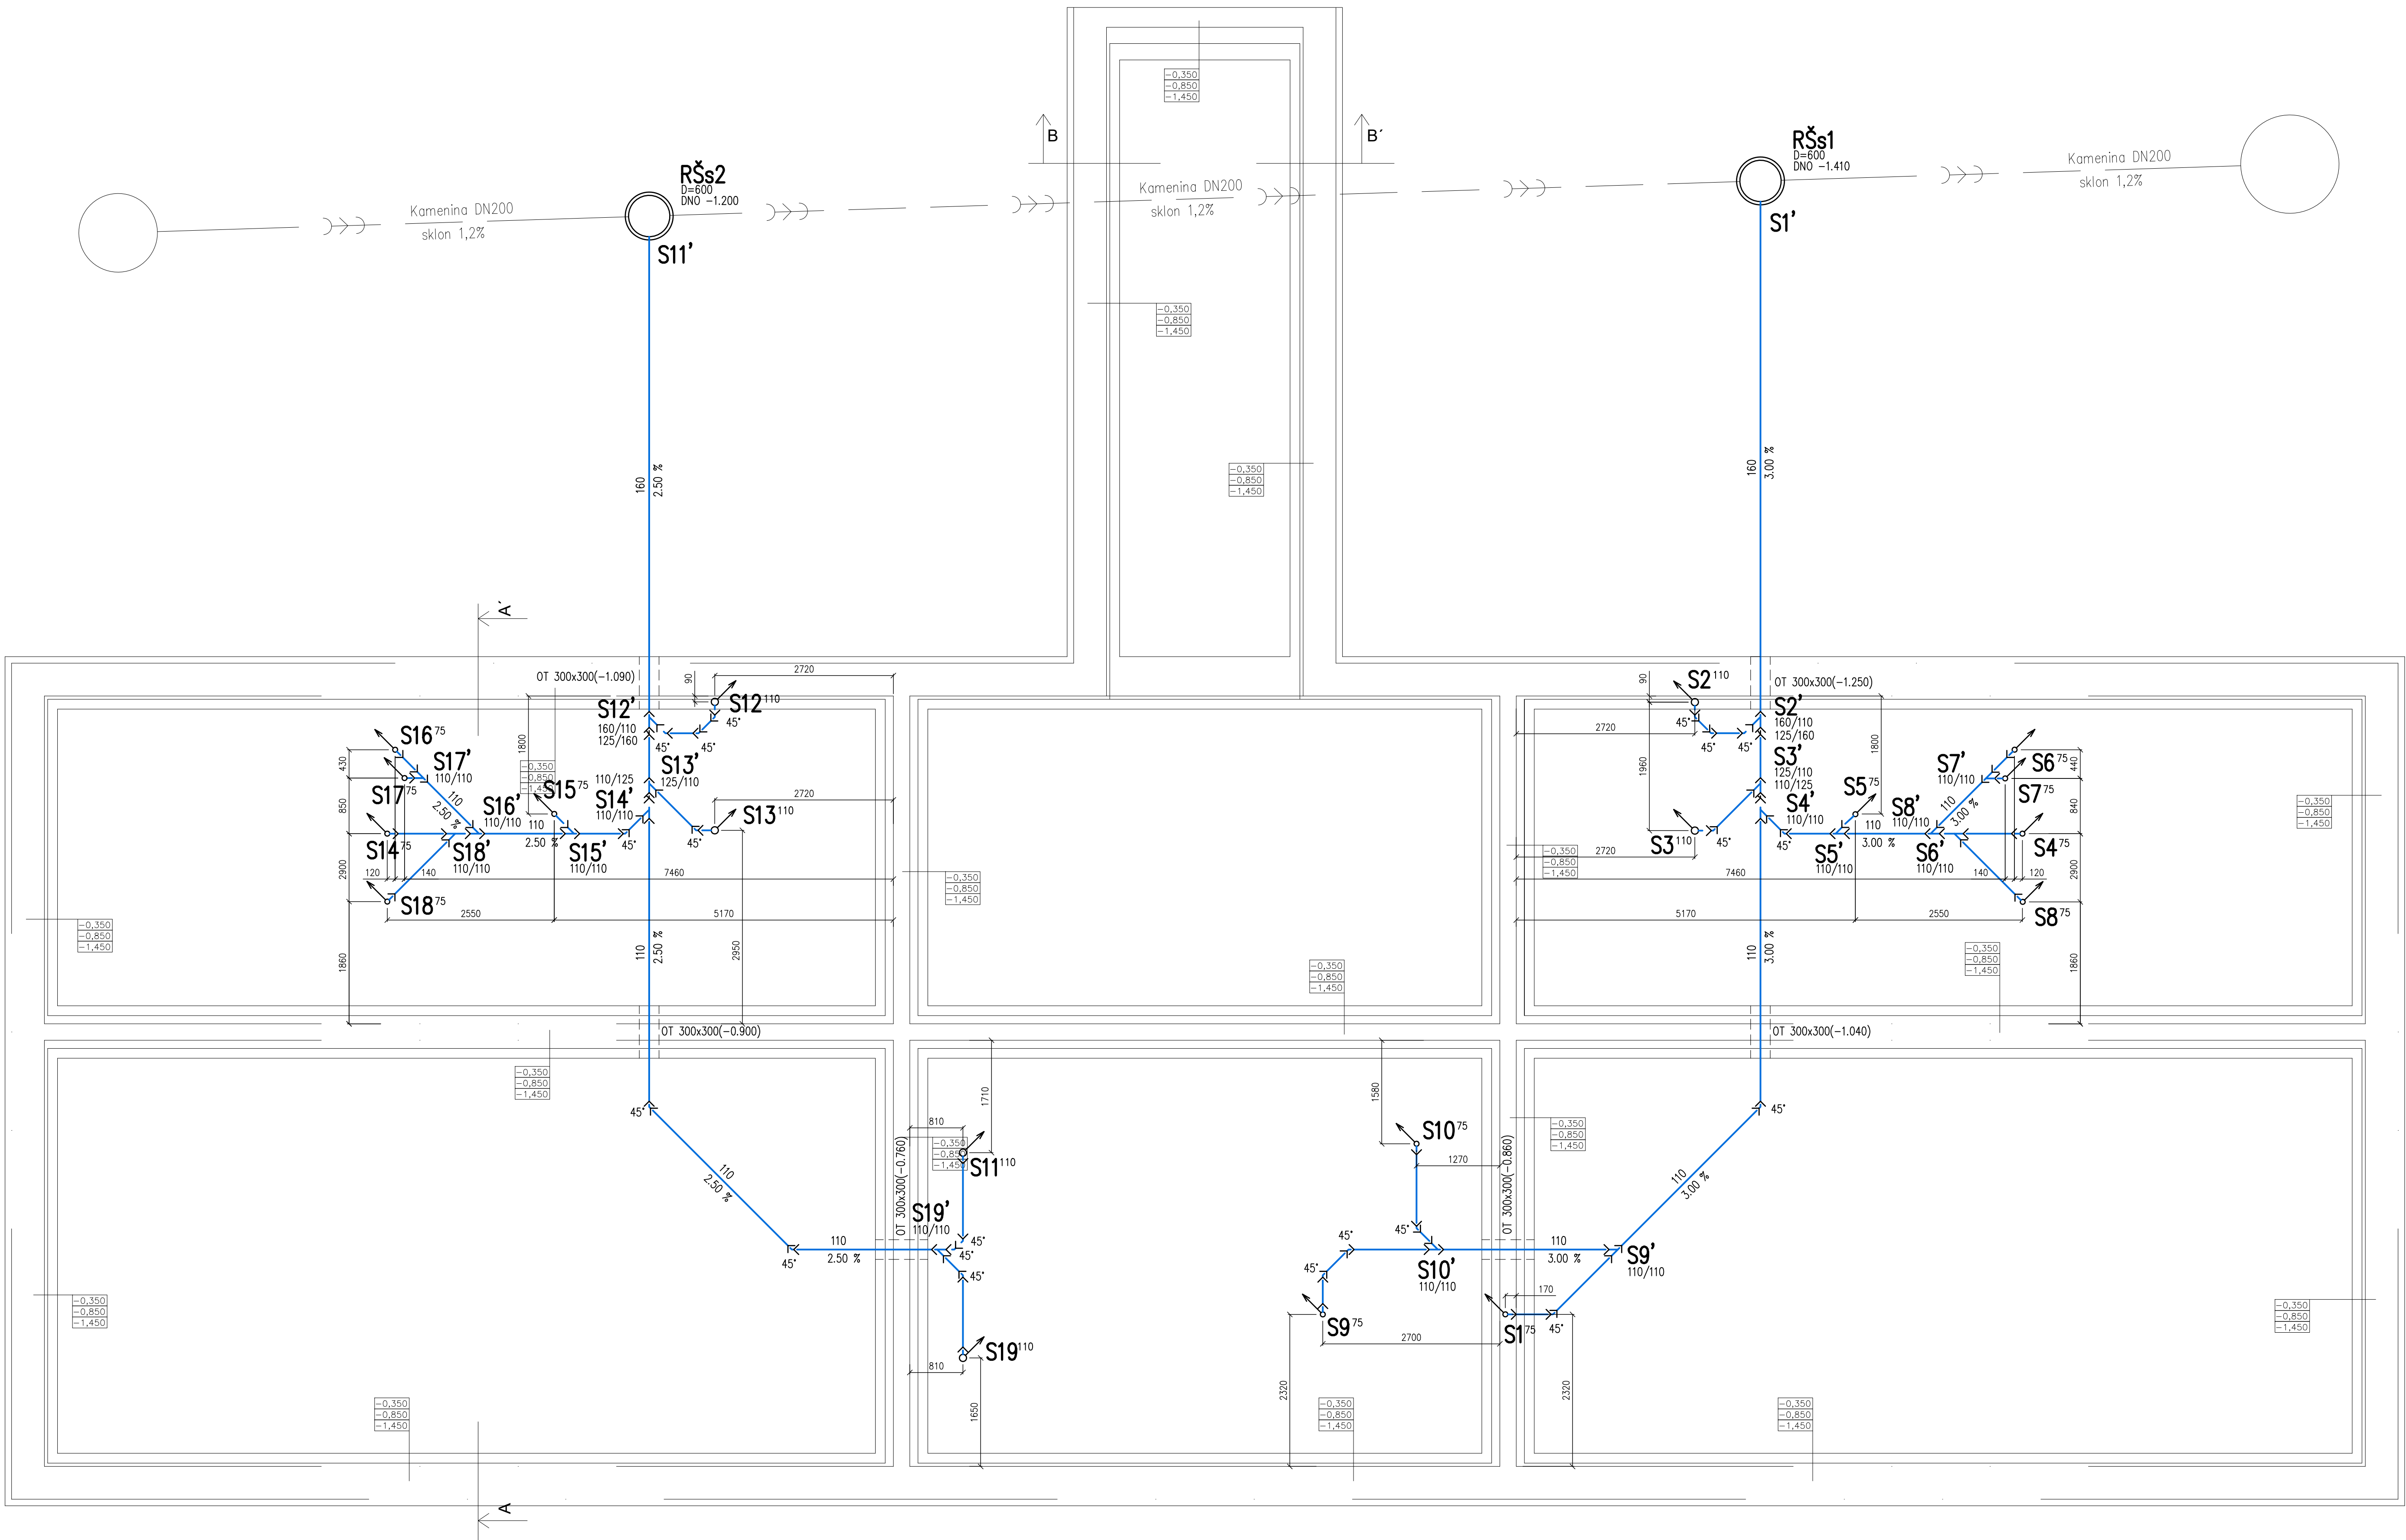

LEGENDA POTRUBÍ

- potrubí připojovací/odpadní
- potrubí připojovací/odpadní – kondenzátní vody
- potrubí svodné – splaškové vody

LEGENDA OZNAČENÍ SVISLÉ KANALIZACE

Sxx¹¹⁰ – splašková odpadní kanalizace/označení/průměr potrubí

LEGENDA OZNAČENÍ REVIZNÍCH ŠACHET

RŠs – revizní šachta splašková

POZNÁMKY:

- připojovací a odpadní potrubí splaškové kanalizace vedená uvnitř objektu, v drážkách ve zdi, volně nebo v instalačních předstěných a budou provedena ze systému PP-HT spojovaného hrdlovími spoji
- potrubí ze systému PP-HT, zavedené volně pod stropem, musí být upevněna na závěsech max. ve vzdálenostech 10x ØD
- svodná potrubí splaškové kanalizace vedená v zemi, budou provedena ze systému KG (PVC-U)
- veškeré odpadní potrubí splaškové kanalizace budou vyvedeny min. 500mm nad hravou střechu

0,000 = 417,200 m.n.m., JTSK, BpV

HIP:	Ing. Jaroslav Prokeš	Projekce 128 Prokeš s.r.o.
Zodp.projektant:	Ing. Jaroslav Prokeš	Vypracoval: Bc. Nikola Flaško
Investor :	Město Hrotaovice, nám. 8. května 1, 675 55 Hrotaovice, 00289426	603 00 Brno tel.: +420 737 348 742 www.projektzab.eu
Místo stavby:	Hrotaovice, Hrotaovice [648469], p.č.: 196/1; 610	Formát : 1050x594 mm
Název stavby :	Budova pro dětské skupiny	Stupeň : DPS
Stavební objekt: SO 01		Ev.číslo zak : 2025002
Část :	D.1.4.2 Zárovatně technické instalace	Datum : 2025/03
Název výkresu :	Kanalizace – Pádorys základů	Měřítko : 1:50
		Číslo výkresu:
		Číslo paré:
		D.1.4.2-03