



Kóta dna  
Srovnávací = -7.000  
Stančení [m]

Spád [%]  
Materiál, profil, délka [mm]

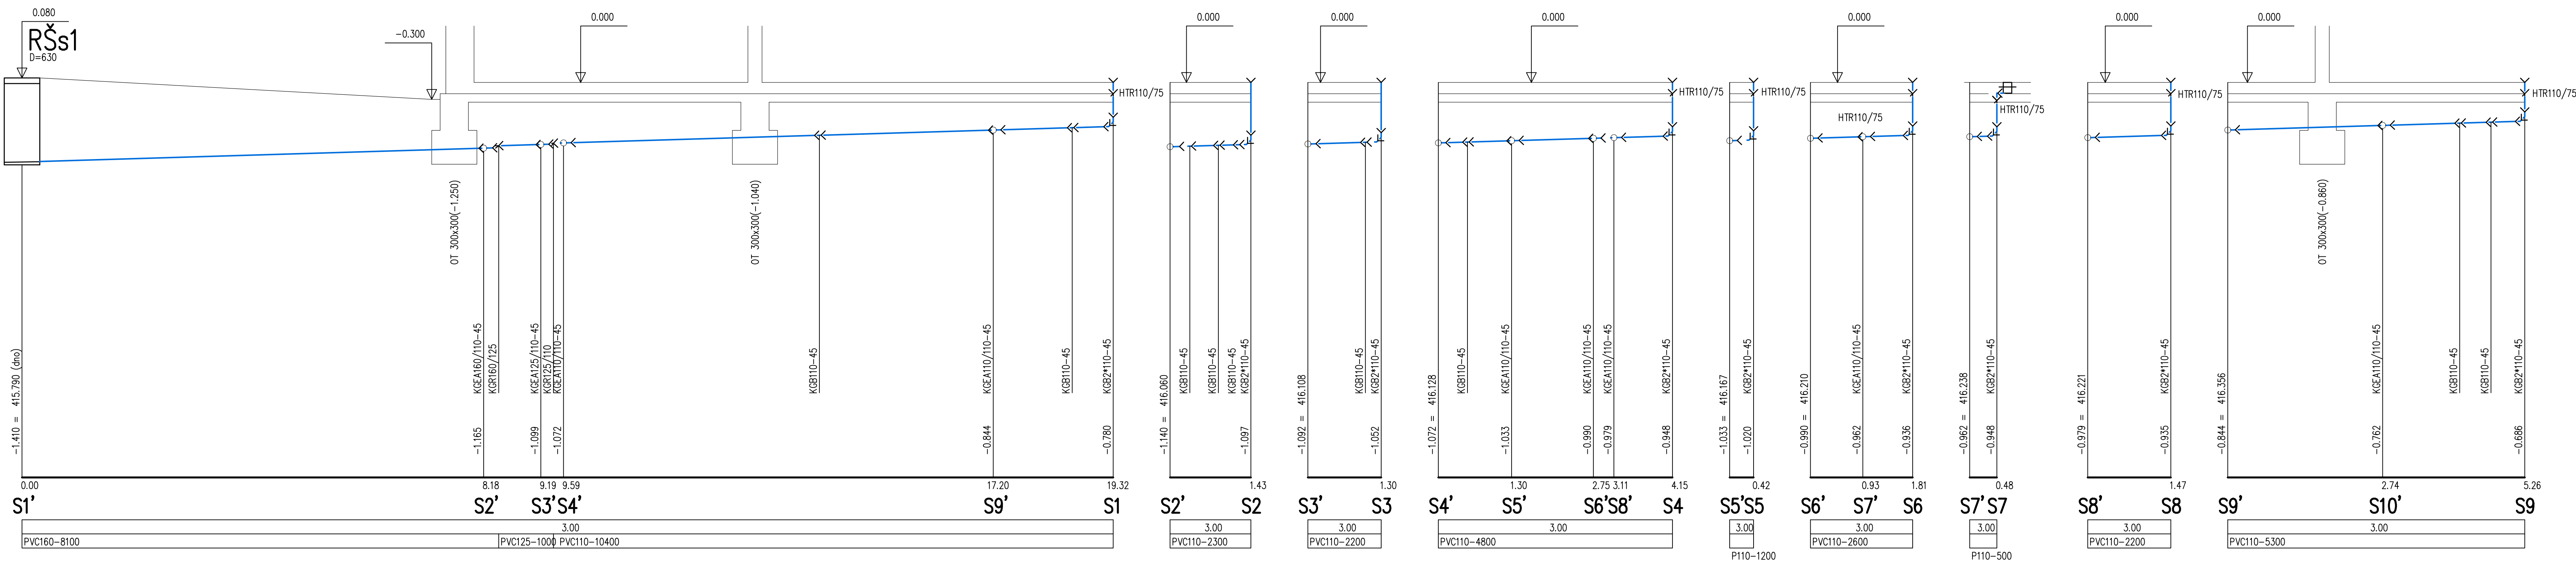

Kóta dna  
Srovnávací = -7.000  
Stančení [m]

Spád [%]  
Materiál, profil, délka [mm]

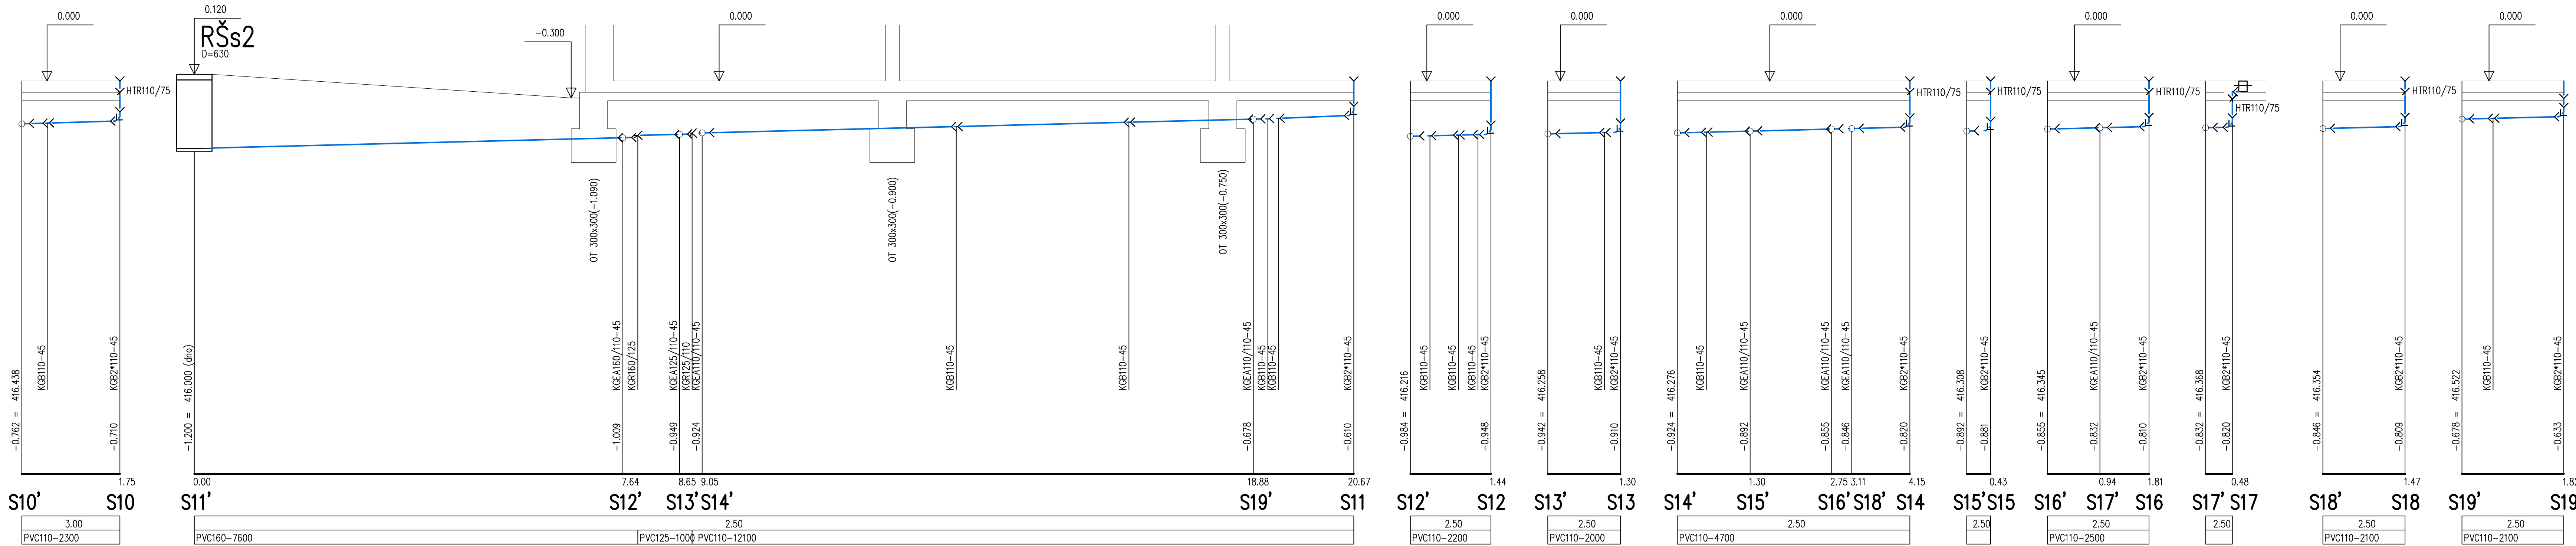

#### LEGENDA POTRUBÍ

- potrubí připojovací/odpadní
- potrubí připojovací/odpadní - kondenzační vody
- potrubí svodné - splaškové vody

#### LEGENDA OZNAČENÍ SVISLÉ KANALIZACE

Sxx <sup>110</sup> = splašková odpadní kanalizace/označení/průměr potrubí

#### POZNÁMKY:

- připojovací a odpadní potrubí splaškové kanalizace vedené uvnitř objektu, v drážkách ve zdi, volně nebo v instalačních předstěnnách a budou provedena ze systému PP-HF spojovacího hrdlovího spoje
- potrubí ze systému PP-HF, zvláště volně pod stropy, musí být upraveno na zvláštních max. ve vzdálenostech 10x #D
- svodní potrubí splaškové kanalizace vedená v zemi, budou provedena ze systému KG (PVC-U)
- veškeré odpadní potrubí splaškové kanalizace budou vyvedeny min. 500mm nad úroveň střechy

0,000 = 417,200 m.n.m., JTSK, Bpv

|                  |                                                                 |             |                   |  |  |
|------------------|-----------------------------------------------------------------|-------------|-------------------|--|--|
| HIP:             | Ing. Jaroslav Prokeš                                            |             |                   |  |  |
| Zodp.projektant: | Ing. Jaroslav Prokeš                                            | Vypracoval: | Bc. Nikola Flotko |  |  |
| Investor :       | Město Hrotaovice, nám. 8. května 1, 675 55 Hrotaovice, 00289426 |             |                   |  |  |
| Místo stavby:    | Hrotaovice, Hrotaovice [648469], p.č.: 196,1; 610               |             |                   |  |  |
| Název stavby:    | Budova pro dětské skupiny                                       |             |                   |  |  |
| Stavební objekt: | S0 01                                                           |             |                   |  |  |
| Část :           | D.1.4.2 Zdravotní technické instalace                           |             |                   |  |  |
| Název výkresu :  | Kanalizace - Podélné profily splaškové                          |             |                   |  |  |
| Formát :         | 1260x594 mm                                                     |             |                   |  |  |
| Stupeň :         | DPS                                                             |             |                   |  |  |
| Ev.číslo zak :   | 2025002                                                         |             |                   |  |  |
| Datum :          | 2025/03                                                         |             |                   |  |  |
| MAPřko :         | 1:50                                                            |             |                   |  |  |
| Číslo výkresu:   | Číslo paré:                                                     |             |                   |  |  |
|                  | D.1.4.2-07                                                      |             |                   |  |  |