



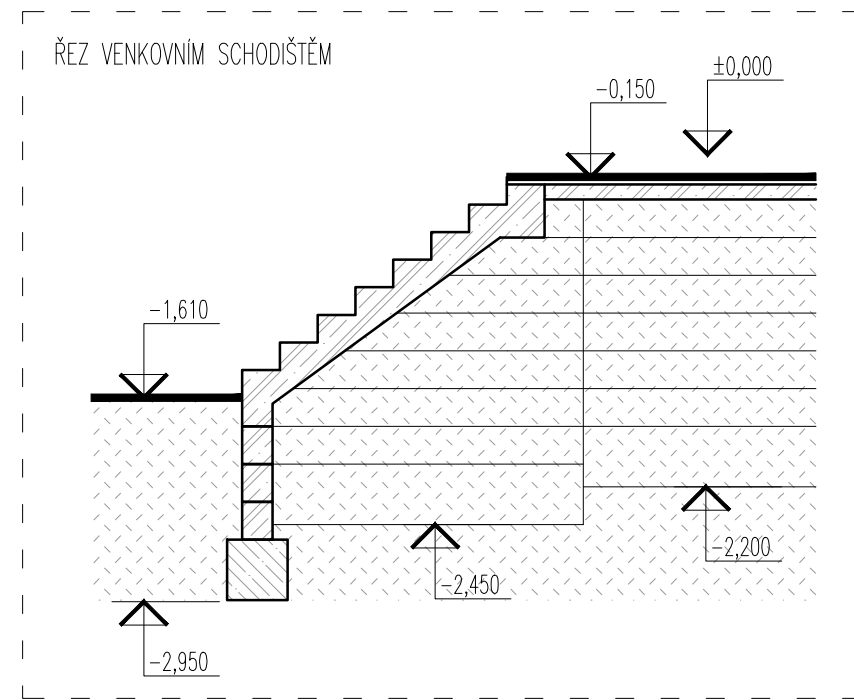

	ZTRACENÉ BEDNĚNÍ Z BETON. TVAROVEK, š. 250mm
	ZÁKLADOVÝ PAS Z PROSTÉHO BETONU
	BETONOVÁ MAZANINA VYZTUŽENÁ KARI SÍTÍ
	ZHUŤNĚLÝ NÁSYP
	KAMENNÝ OBKLAD SOKLU
	TEPELNÁ IZOLACE XPS

ZÁKLADOVÉ PASY VYŽDĚNÝ Z BETONOVÝCH TVAROVEK ZTRACENÉHO BEDNĚNÍ
ZÁSYPY POD BETONOVOU MAZANINU DESKY JE TŘEBA HUTNIT
PROSTUPY INŽENÝRSKÝCH SÍTÍ (VODA, KABELY ELEKTRO) – UKLÁDAT DO CHRÁŇČEK
HYDROIZOLACE – PROTI ZEMNÍ VLHKOSTI:
1x ASF. PÁS – GLASTEK 40 SPECIAL MINERAL
HYDROIZOLACE JE VYTAŽENA MIN. DO VÝŠE H.H. PODKLADNÍHO TRÁMU NOSNÉ KCE
HYDROIZOLACE SLOUŽÍ ZAROVNĚ JAKO IZOLACE PROTI RADONU
VŠEKERÉ PROSTUPY HYDROIZOLACÍ JE TŘEBA TĚSNIT PROTI PRONIKÁNÍ RADONU

D.1.1.A
01

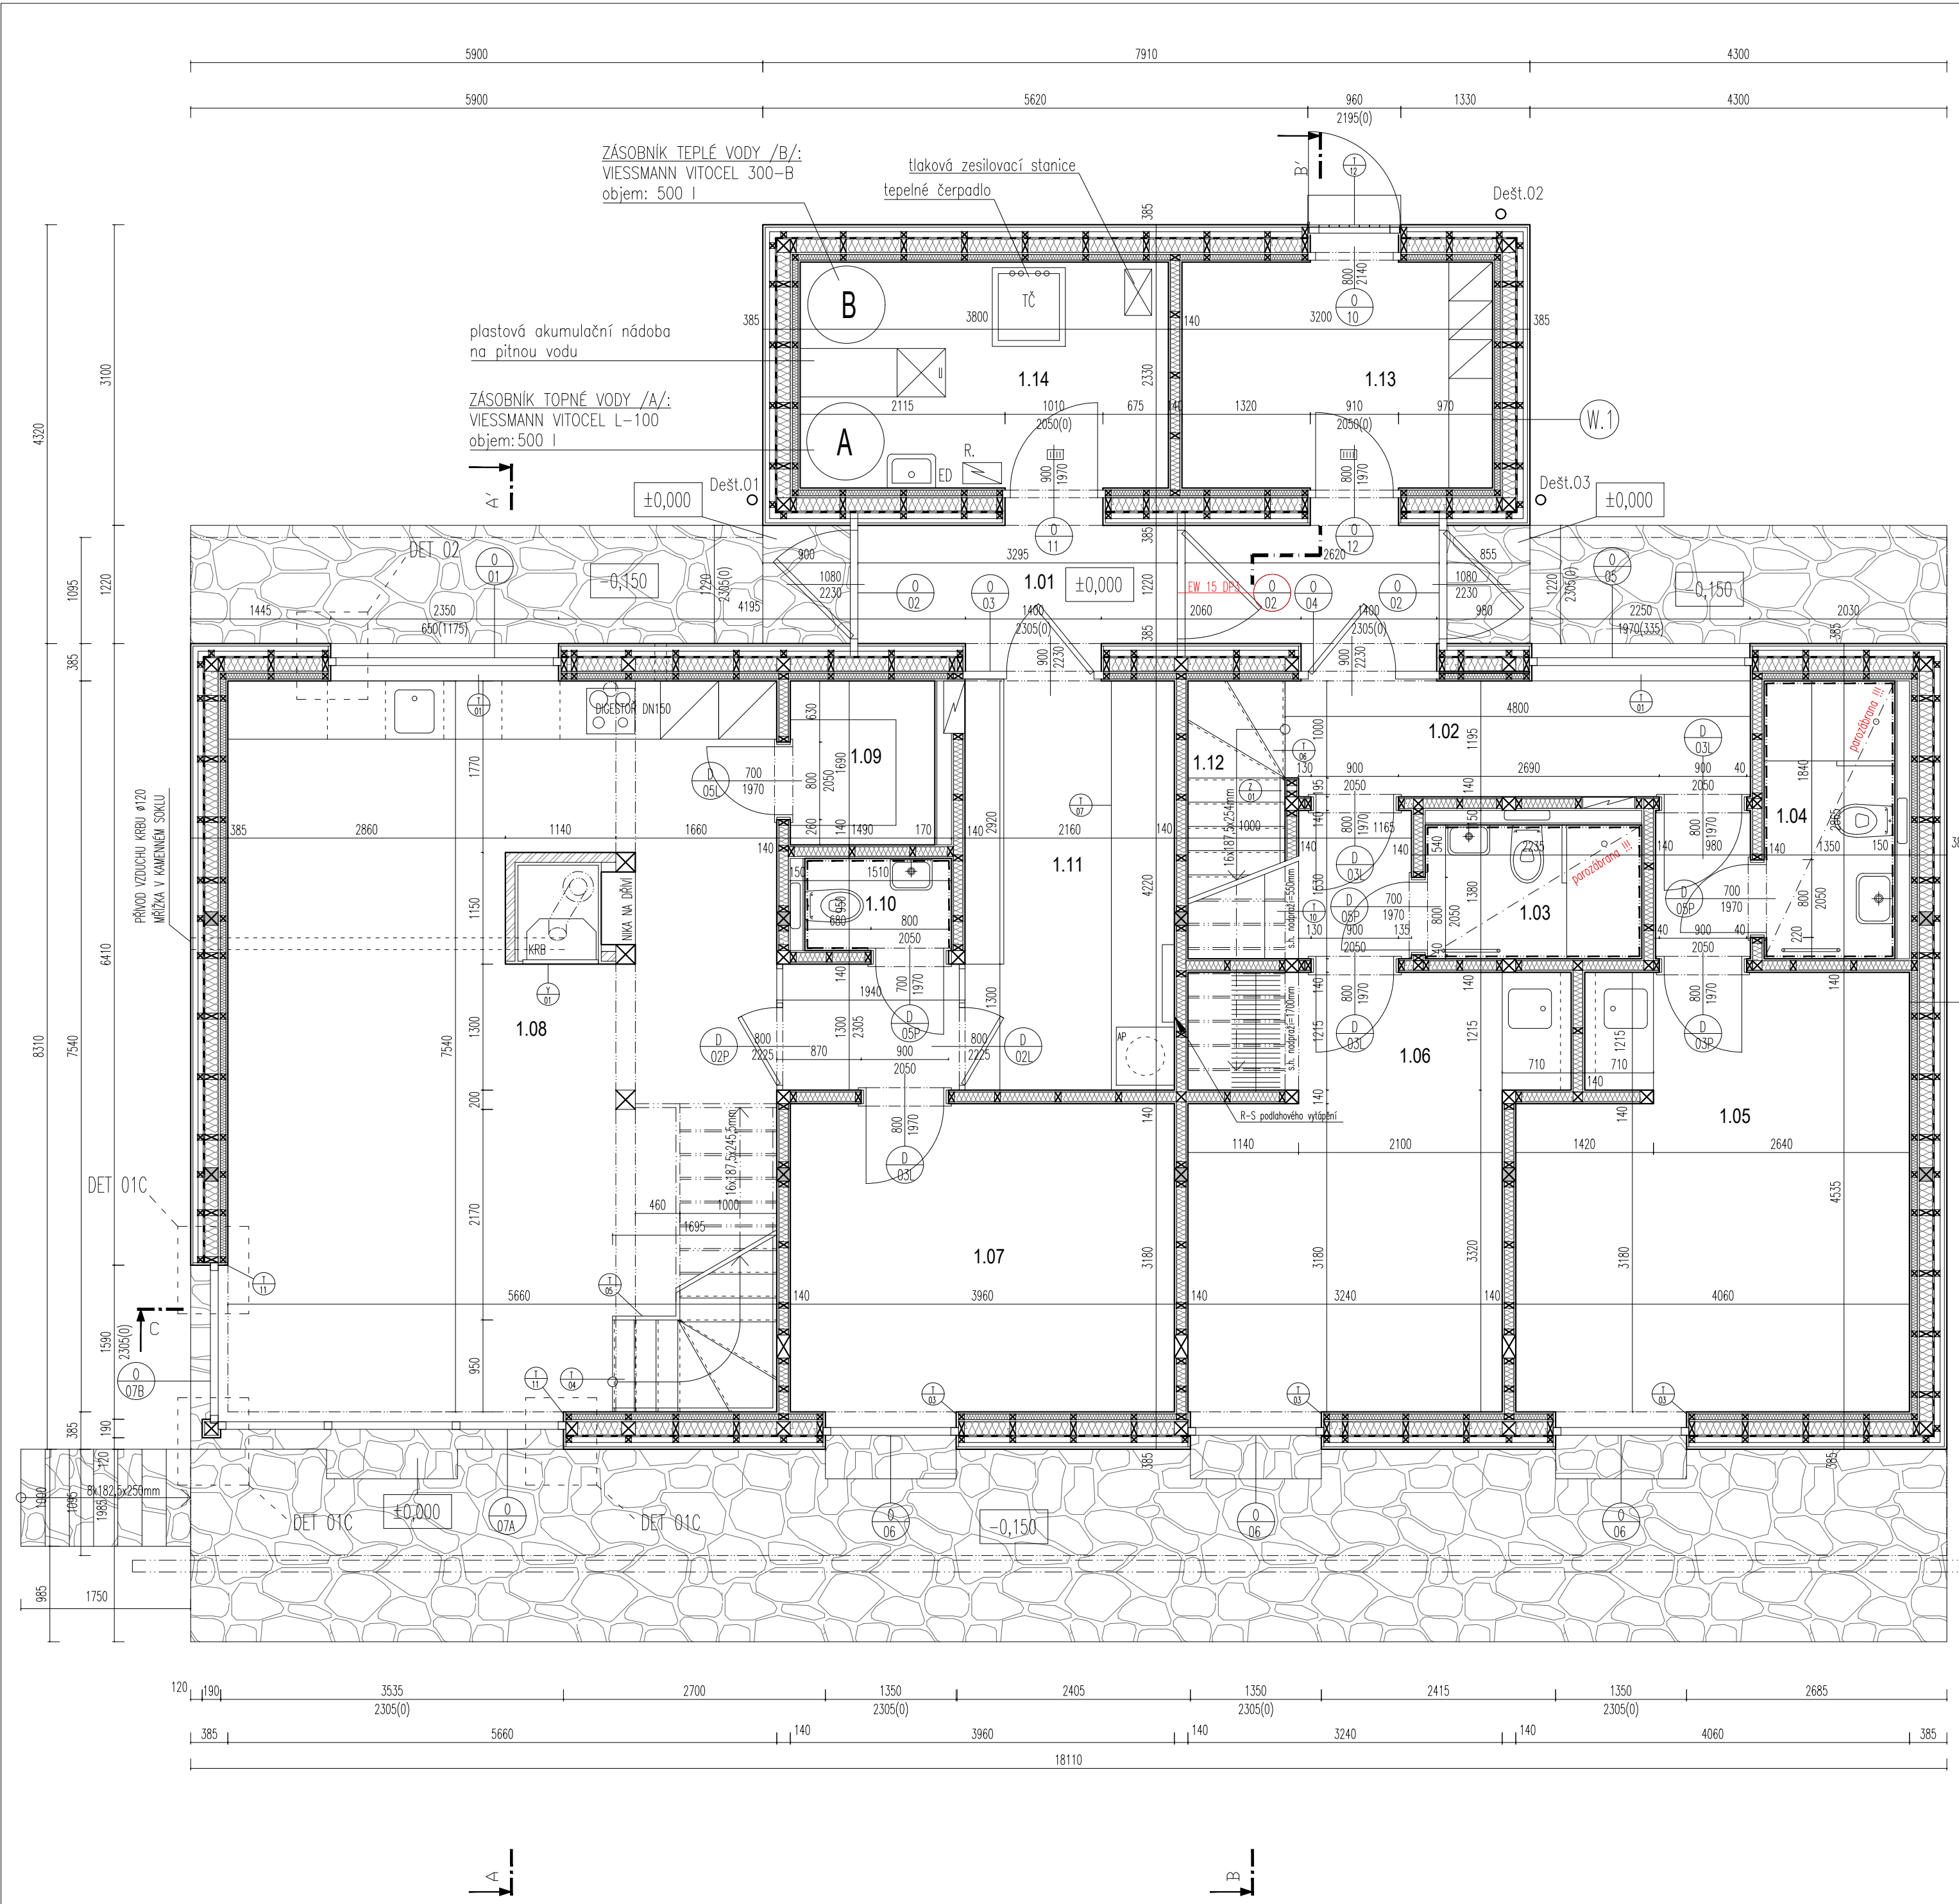

TABULKA MÍSTNOSTÍ				
Č.MÍST.	NÁZEV MÍSTNOSTI	PLOCHA m2	OZN.PODLAHY	POVRCH STĚN
1.01	VSTUPNÍ HALA	7,35	KAMENNÁ DLAŽBA	BIODESKA
1.02	CHODBA	5,76	KAMENNÁ DLAŽBA	BIODESKA
1.03	KOUPELNA	3,05	KER. DLAŽBA	KERAM. OBKLAD
1.04	KOUPELNA	3,65	KER. DLAŽBA	KERAM. OBKLAD
1.05	POKOJ	18,95	DŘEVĚNÁ PRKNA	BIODESKA
1.06	POKOJ	17,52	DŘEVĚNÁ PRKNA	BIODESKA
1.07	POKOJ	12,59	DŘEVĚNÁ PRKNA	BIODESKA
1.08	OBÝVACÍ POKOJ	42,67	DŘEVĚNÁ PRKNA	BIODESKA
1.09	SPÍŽ	2,43	DŘEVĚNÁ PRKNA	BIODESKA
1.10	WC	1,43	KER. DLAŽBA	KERAMICKÝ OBKL.
1.11	ŠATNA	11,64	KAMENNÁ DLAŽBA	BIODESKA
1.12	SCHODIŠTĚ	2,86	DŘEVĚNÁ PRKNA	BIODESKA
1.13	KOLÁRNA	7,30	KAMENNÁ DLAŽBA	BIODESKA
1.14	TECH. MÍSTNOST	8,85	KAMENNÁ DLAŽBA	BIODESKA

POZNÁMKY:

POKLÁDKA PODLAHY NAD MÍSTNOSTI 1.03 a 1.04 MUSÍ BÝT PROVEDENA TAK, ABY SPLŇOVALA POŽADAVKY STANOVENÉ NA SKLADBU PODLAHY NAD VLHKÝM PROSTOREM – SKLADBA BUDE LOKÁLNĚ DOPLNĚNA PAROZÁBRANOU NAD ÚROVŇÍ ZÁKLOPU.

- LEGENDA MATERIÁLŮ
- MINERÁLNÍ TEPELNÁ IZOLACE tl.140mm
 - NOSNÁ STĚNA V MÍSTĚ KRBU
 - SLOUPKY NA CELOU VÝŠKU PO VAZNICI

KRB BUDE OSAZEN KRBVOU VLOŽKOU A NAPOJEN DO SYSTÉMOVÉHO KOMÍNU SCHIEDEL KERASTAR

ROZNAŠECÍ VRSTVY PODLAH JSOU NAVRŽENY JAKO PLOVOUCÍ – NUTNO DILATOVAT OD STĚN

INVESTOR
OBEC MODRAVA
Modrava 63, 341 92 Kašperské Hory

VÝKRES:
PŮDORYS 1.NP

ARCHTEKT
ING.ARCH.MGA.JIŘÍ BÍZA, ING.ARCH.TOMÁŠ NOVOTNÝ
ZODPOVĚDNÝ PROJEKTANT
ING.ARCH.MGA.JIŘÍ BÍZA
VYPRACOVAN
ING.ARCH.TOMÁŠ NOVOTNÝ

ČÍSLO DOKUMENTACE:
ARCHITEKTONICKO-STAVEBNÍ
STUPĚŇ DOKUMENTACE
PROJEKT PRO PROVEDENÍ STAVBY

POČET VÝKRESŮ
6 A4

ČÍSLO
D.1.1.A
02

ČÍSLO
04/2020

INVESTOR
OBEC MODRAVA
Modrava 63, 341 92 Kašperské Hory

VÝKRES:
PŮDORYS 1.NP

ARCHTEKT
ING.ARCH.MGA.JIŘÍ BÍZA, ING.ARCH.TOMÁŠ NOVOTNÝ
ZODPOVĚDNÝ PROJEKTANT
ING.ARCH.MGA.JIŘÍ BÍZA
VYPRACOVAN
ING.ARCH.TOMÁŠ NOVOTNÝ

ČÍSLO DOKUMENTACE:
ARCHITEKTONICKO-STAVEBNÍ
STUPĚŇ DOKUMENTACE
PROJEKT PRO PROVEDENÍ STAVBY

POČET VÝKRESŮ
6 A4

ČÍSLO
D.1.1.A
02

ČÍSLO
04/2020

±0,000= 1104,35 BpV

INVESTOR
OBEC MODRAVA
Modrava 63, 341 92 Kašperské Hory

ARCHTEKT
ING.ARCH.MGA.JIŘÍ BÍZA, ING.ARCH.TOMÁŠ NOVOTNÝ
ZODPOVĚDNÝ PROJEKTANT
ING.ARCH.MGA.JIŘÍ BÍZA
VYPRACOVAN
ING.ARCH.TOMÁŠ NOVOTNÝ

ČÍSLO DOKUMENTACE:
ARCHITEKTONICKO-STAVEBNÍ
STUPĚŇ DOKUMENTACE
PROJEKT PRO PROVEDENÍ STAVBY

POČET VÝKRESŮ
6 A4

ČÍSLO
D.1.1.A
02

ČÍSLO
04/2020

INVESTOR
OBEC MODRAVA
Modrava 63, 341 92 Kašperské Hory


ARCHTEKT
ING.ARCH.MGA.JIŘÍ BÍZA, ING.ARCH.TOMÁŠ NOVOTNÝ
ZODPOVĚDNÝ PROJEKTANT
ING.ARCH.MGA.JIŘÍ BÍZA
VYPRACOVAN
ING.ARCH.TOMÁŠ NOVOTNÝ

ČÍSLO DOKUMENTACE:
ARCHITEKTONICKO-STAVEBNÍ
STUPĚŇ DOKUMENTACE
PROJEKT PRO PROVEDENÍ STAVBY

POČET VÝKRESŮ
6 A4

ČÍSLO
D.1.1.A
02

ČÍSLO
04/2020

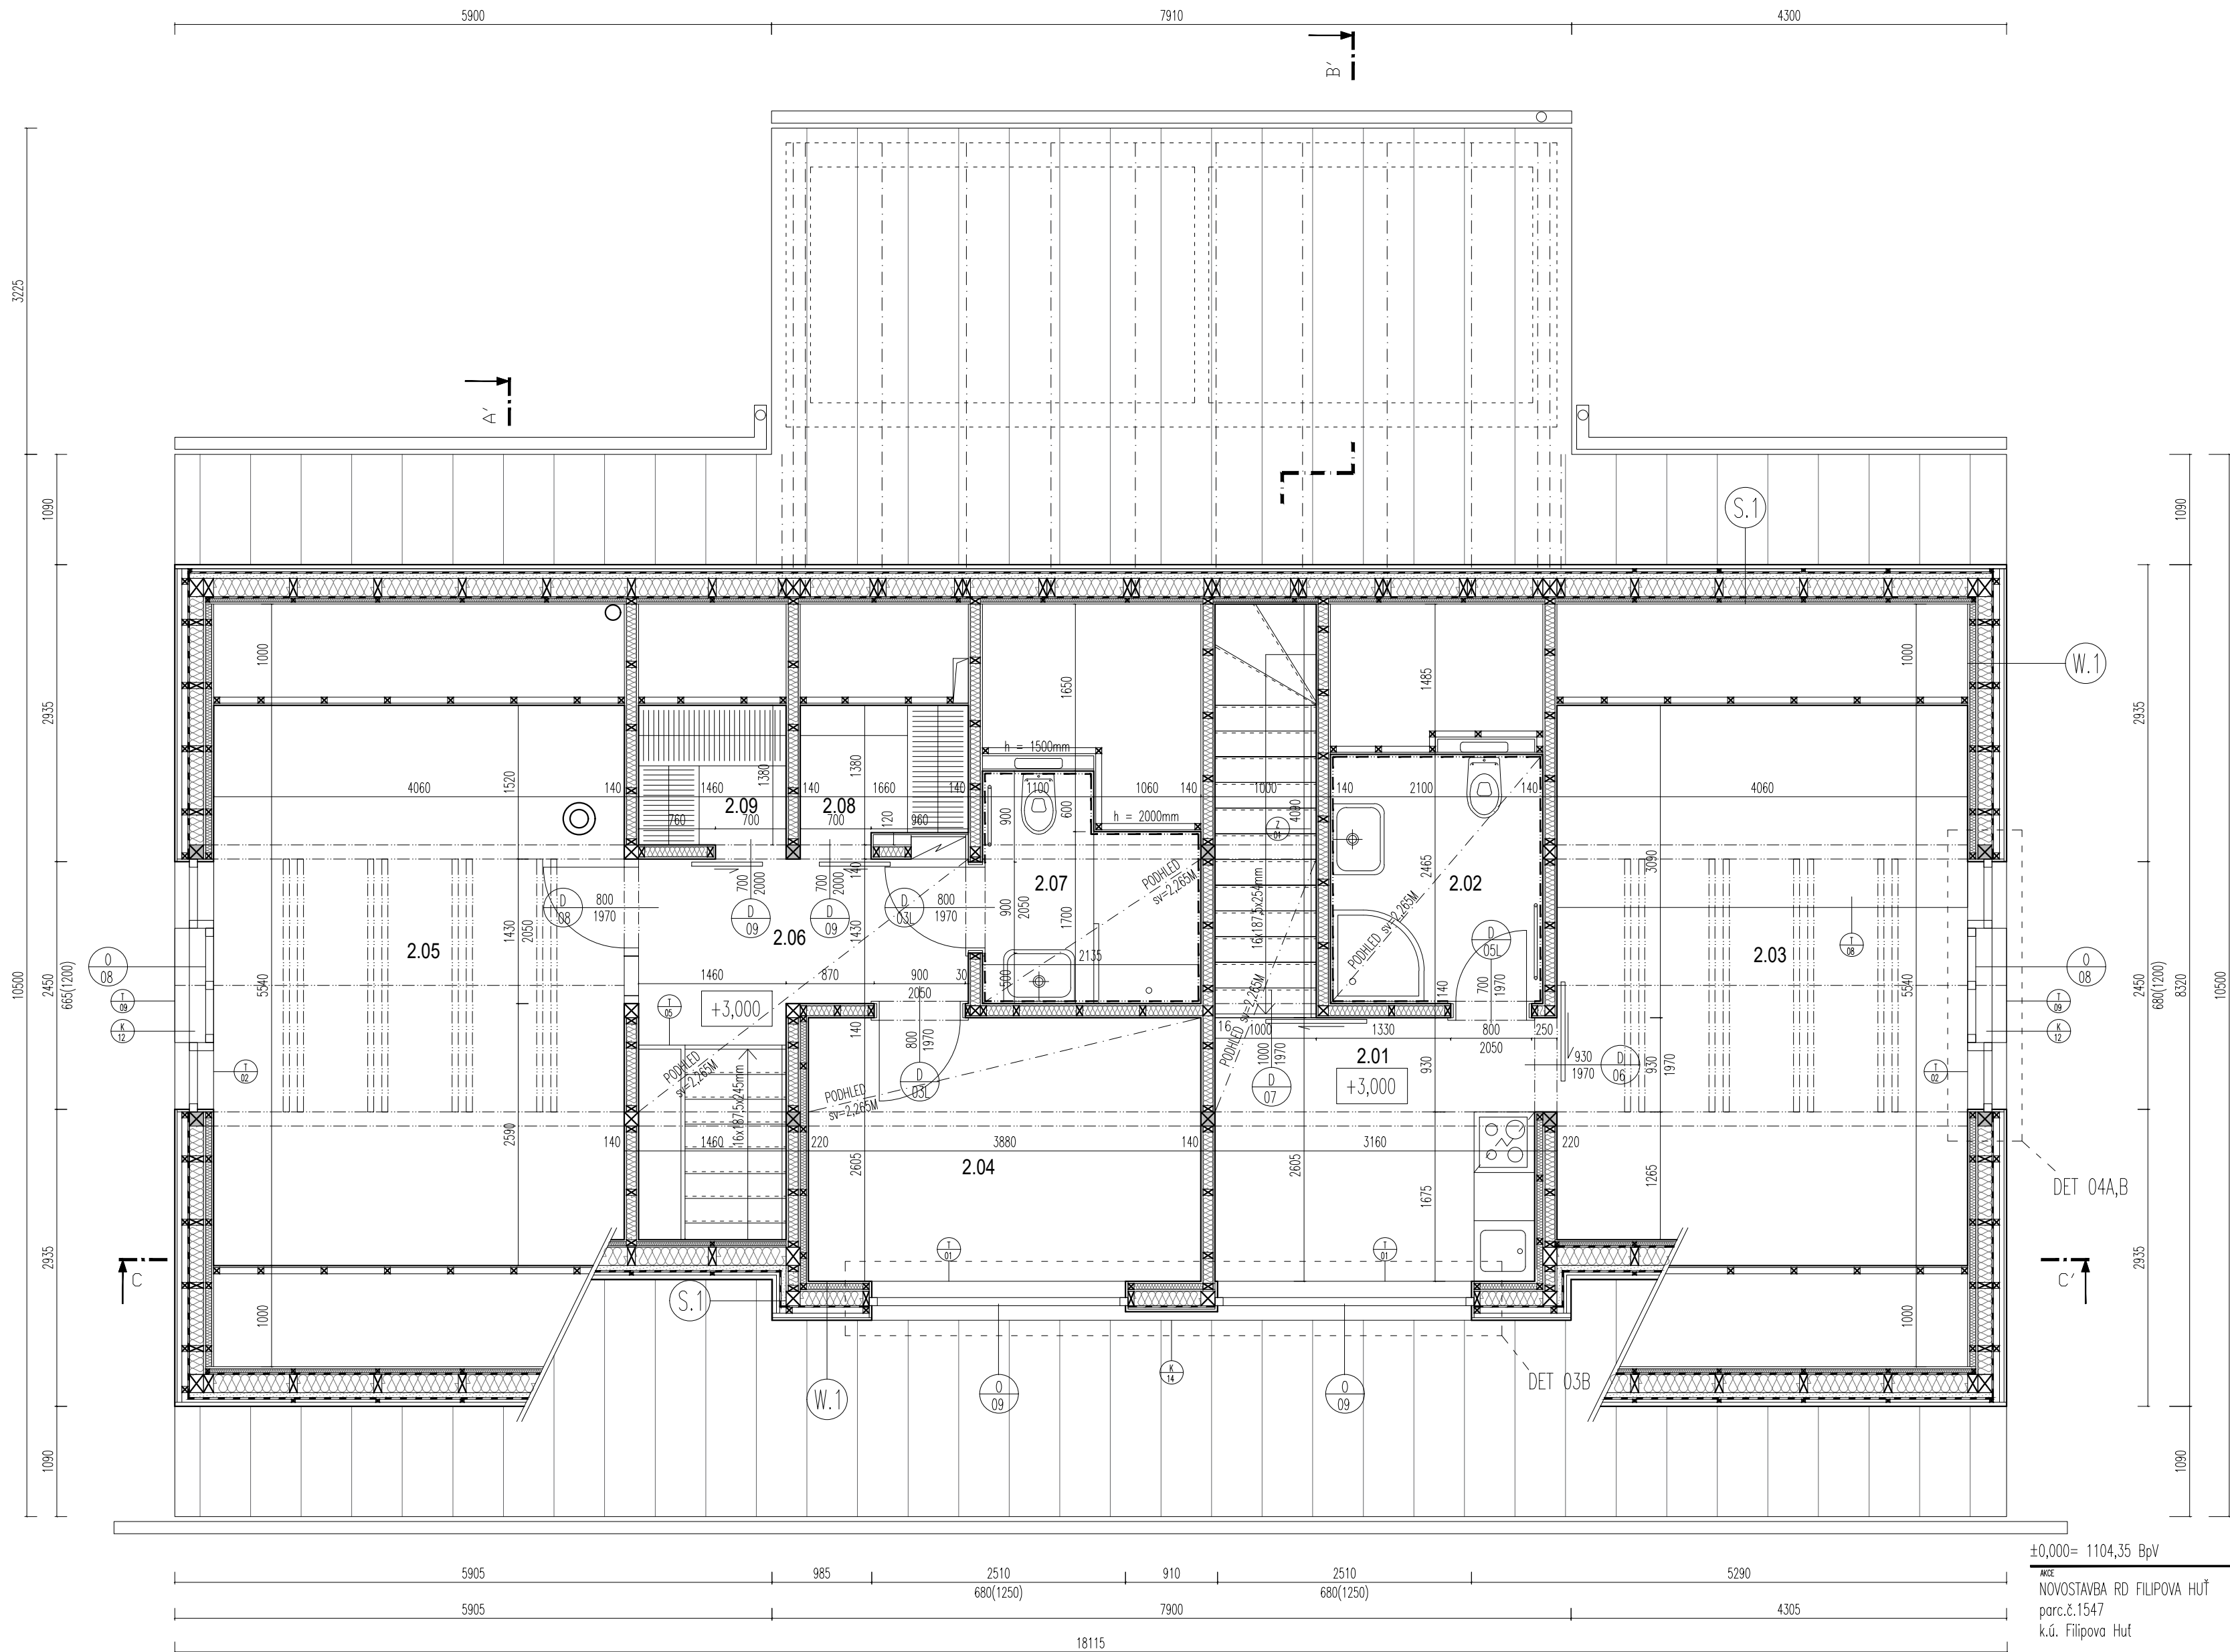

TABULKA MÍSTNOSTÍ					
Č.MÍST.	NÁZEV MÍSTNOSTI DOPLNŮJÍCÍ ÚDAJ	PLOCHA m2	OZN.PODLAHY	POVRCH STĚN	POVRCH STROPŮ
			POVRCH PODLAHY	SOKL/OBKŁAD	S.V., POHLED
2.01	HALA	8,44	DŘEVĚNÁ PRKNA	BIODESKA	BIODESKA
	S KUCH. KOUTEM		P.6	W.1, W.3	2,26m; podhled
2.02	KOUPELNA	5,04	KER. DLAŽBA	KERAM. OBKŁAD	BIODESKA
	-		P.7+parozšbrana	W.1, W.3	2,26m; podhled
2.03	POKOJ	20,75	KER. DLAŽBA	BIODESKA	BIODESKA
	-		P.6,P.8+parozšbr.	W.1, W.3	-
2.04	POKOJ	10,11	DŘEVĚNÁ PRKNA	BIODESKA	BIODESKA
	-		P.6	W.1, W.3	2,26m; podhled
2.05	POKOJ	20,75	DŘEVĚNÁ PRKNA	BIODESKA	BIODESKA
	-		P.6	W.1, W.3	-
2.06	CHODBA	4,86	DŘEVĚNÁ PRKNA	BIODESKA	BIODESKA
	-		P.6	W.3	2,26m; podhled
2.07	KOUPELNA	4,34	KER. DLAŽBA	KERAM. OBKŁAD	BIODESKA
	-		P.7	W.1, W.3	2,26m; podhled
2.08	ŠATNA / KOMORA	2,57	DŘEVĚNÁ PRKNA	BIODESKA	BIODESKA
	-		P.6	W.1, W.3	-
2.09	ŠATNA / KOMORA	2,26	DŘEVĚNÁ PRKNA	BIODESKA	BIODESKA
	-		P.6	W.1, W.3	-

LEGENDA MATERIÁLŮ

- MINERÁLNÍ TEPELNÁ IZOLACE tl.140mm
- NOSNÁ STĚNA V MÍSTĚ KRBU

±0,000= 1104,35 BpV

ACE
NOVOSTAVBA RD FILIPOVA HUŤ
Na Usedlosti 387/21, Braník, 147 00 Praha
parc.č.1547
k.ú. Filipova Huť

ING.ARCH.MGA. JIŘÍ BÍZA
Na Usedlosti 387/21, Braník, 147 00 Praha
t:+420 777034431
m:biza.architekt@gmail.com
www.bizaarchitekti.cz

INVESTOR
OBEC MODRAVA
Modrava 63, 341 92 Kašperské Hory

ARCHTEKT
ING.ARCH.MGA.JIŘÍ BÍZA, ING.ARCH.TOMÁŠ NOVOTNÝ
ZODPOVĚDNÝ PRŮJEKTOVATEL
ING.ARCH.MGA.JIŘÍ BÍZA
VYPRACOVAN
ING.ARCH.TOMÁŠ NOVOTNÝ

VÝKRES:

VĚSTNÍK:

ČÁST DOKUMENTACE:
ARCHITEKTONICKO-STAVEBNÍ
STUPĚŇ DOKUMENTACE:
PROJEKT PRO PROVEDENÍ STAVBY
ZNAČKOVÉ OŠLO
JB_35

POČET VÝKRESŮ
6 A4

DATUM:
04/2020

ČÍSLO
D.1.1.A
03

PŮDORYS 2.NP

1:50


VŠEPRÁVA AUTORSKÁ PRÁVA VYHRAŽENA VE SMYSLU ZÁKONA č. 121/2000 Sb.



OKAPY – V BARVĚ STŘECHY

LEGENDA MATERIÁLŮ

- ZTRACENÉ BEDNĚNÍ Z BETON. TVAROVEK, š. 250mm
- ZÁKLADOVÝ PAS Z PROSTÉHO BETONU
- BETONOVÁ MAZANINA VYZTUŽENÁ KARI SÍTÍ
- ZHUTNĚLÝ NÁSYP
- KAMENNÝ OBKLAD SOKLU
- TEPELNÁ IZOLACE EPS
- TEPELNÁ IZOLACE XPS
- KONOPNÁ TEPELNÁ IZOLACE

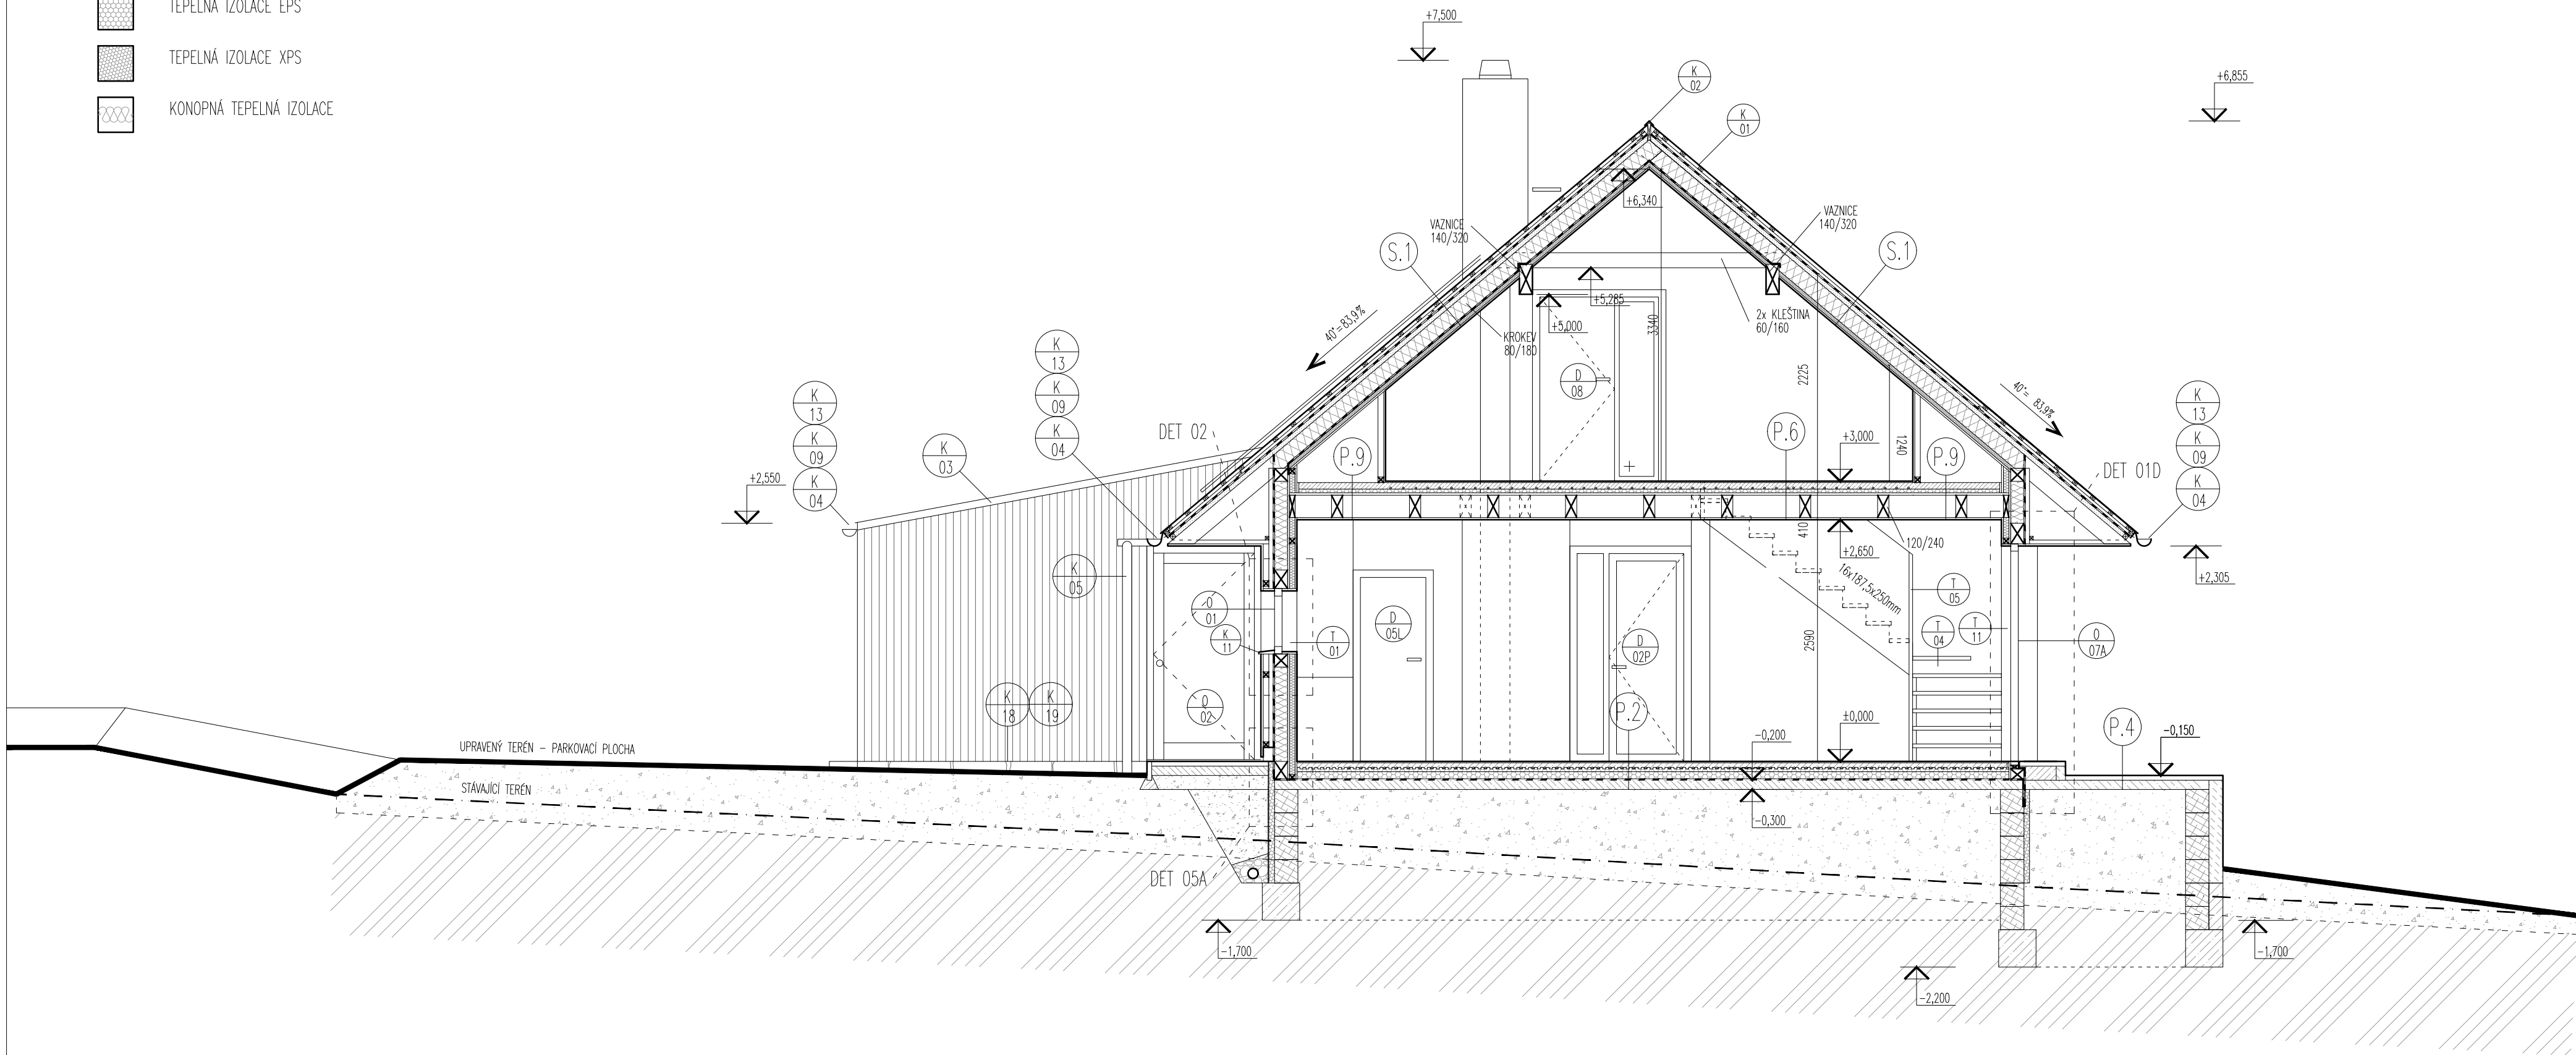

±0,000= 1104,35 BpV

ACE
NOVOSTAVBA RD FILIPOVA HUŤ
parc.č.1547
k.ú. Filipova Huť

ING.ARCH.MGA. JIŘÍ BÍZA
Na Usedlosti 387/21, Braník, 147 00 Praha
t:+420 777034431
m:biza.architekt@gmail.com
www.bizaarchitekti.cz

BAŽENÍ A POPOV:

INVESTOR
OBEC MODRAVA
Modrava 63, 341 92 Kašperské Hory

ARCHITEKT
ING.ARCH.MGA.JIŘÍ BÍZA, ING.ARCH.TOMÁŠ NOVOTNÝ
ZODPOVĚDNÝ PROJEKTANT
ING.ARCH.MGA.JIŘÍ BÍZA
VYPRACOVAN
ING.ARCH.TOMÁŠ NOVOTNÝ

ČÍSLO

VÝKRES:

MĚRITVO:

ČÁST DOKUMENTACE:
ARCHITEKTONICKO-STAVEBNÍ
STUPĚŇ DOKUMENTACE
PROJEKT PRO PROVEDENÍ STAVBY
ZNAČKOVÉ OSLO
JB_35

POČET VÝKRESŮ
6 A4

DATUM:
04/2020

ČÍSLO
D.1.1.A
05



ŘEZ A-A'

1:50

VŠECHNA AUTORSKÁ PRÁVA VYHRÁŽENA VE SMYSLU ZÁKONA č. 121/2000 Sb.


LEGENDA MATERIÁLŮ

- ZTRACENÉ BEDNĚNÍ Z BETON. TVAROVEK, š. 250mm
- ZÁKLADOVÝ PAS Z PROSTÉHO BETONU
- BETONOVÁ MAZANINA VYZTUŽENÁ KARI SÍTÍ
- ZHUTNĚLÝ NÁSYP
- KAMENNÝ OBKLAD SOKLU
- TEPELNÁ IZOLACE EPS
- TEPELNÁ IZOLACE XPS
- KONOPNÁ TEPELNÁ IZOLACE

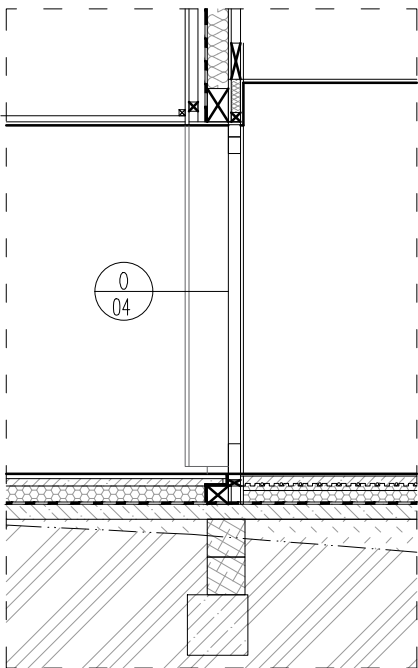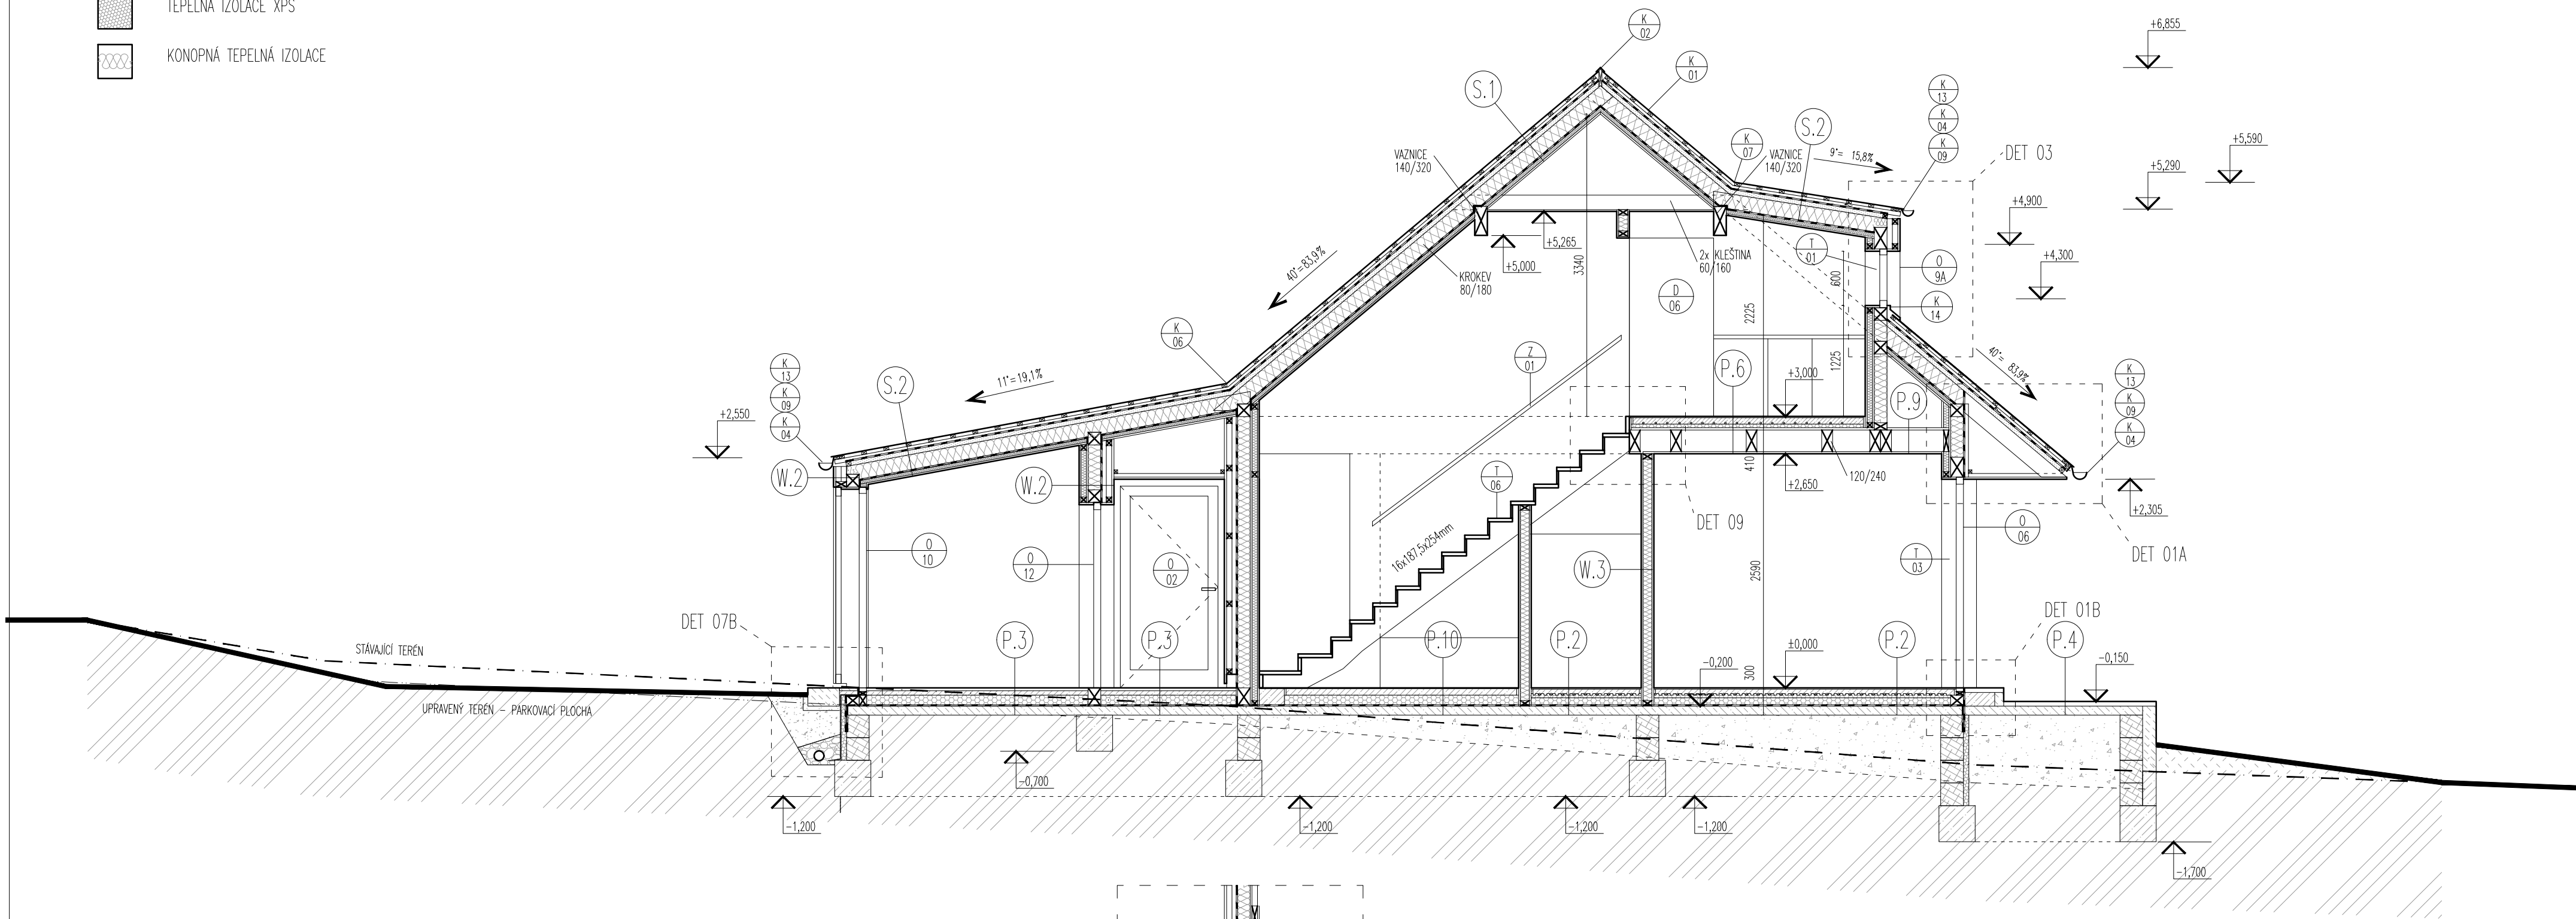

ŘEZ VSTUPNÍMI DVEŘMI O.04


±0,000= 1104,35 BpV		RAZNO A POČET:	
ANOTACE	ING.ARCH.MGA. JIŘÍ BÍZA	ČÍSLO	
NOVOSTAVBA RD FILIPOVA HUŤ	Na Usedlosti 387/21, Braník, 147 00 Praha	D.1.1.A	
parc.č.1547	t:+420 777034431	06	
k.ú. Filipova Huť	m:biza.architekt@gmail.com		
	www.bizaarchitekti.cz		
INVESTOR	ING.ARCH.MGA.JIŘÍ BÍZA, ING.ARCH.TOMÁŠ NOVOTNÝ	ČÍSLO	
OBEC MODRAVA	ZODPOVĚDNÝ PROJEKTANT		
Modrava 63, 341 92 Kašperské Hory	ING.ARCH.MGA.JIŘÍ BÍZA		
	VYPRACOVAN		
	ING.ARCH.TOMÁŠ NOVOTNÝ		
VÝKRES:	ČÁST DOKUMENTACE:	ČÍSLO	
	ARCHITEKTONICKO-STAVEBNÍ	D.1.1.A	
	STUPĚŇ DOKUMENTACE	06	
	PROJEKT PRO PROVEDENÍ STAVBY		
	ZNAČKOVÉ OŠLO		
	JB_35		
	POČET VÝKRESŮ		
	6 A4		
	DATA:		
	04/2020		

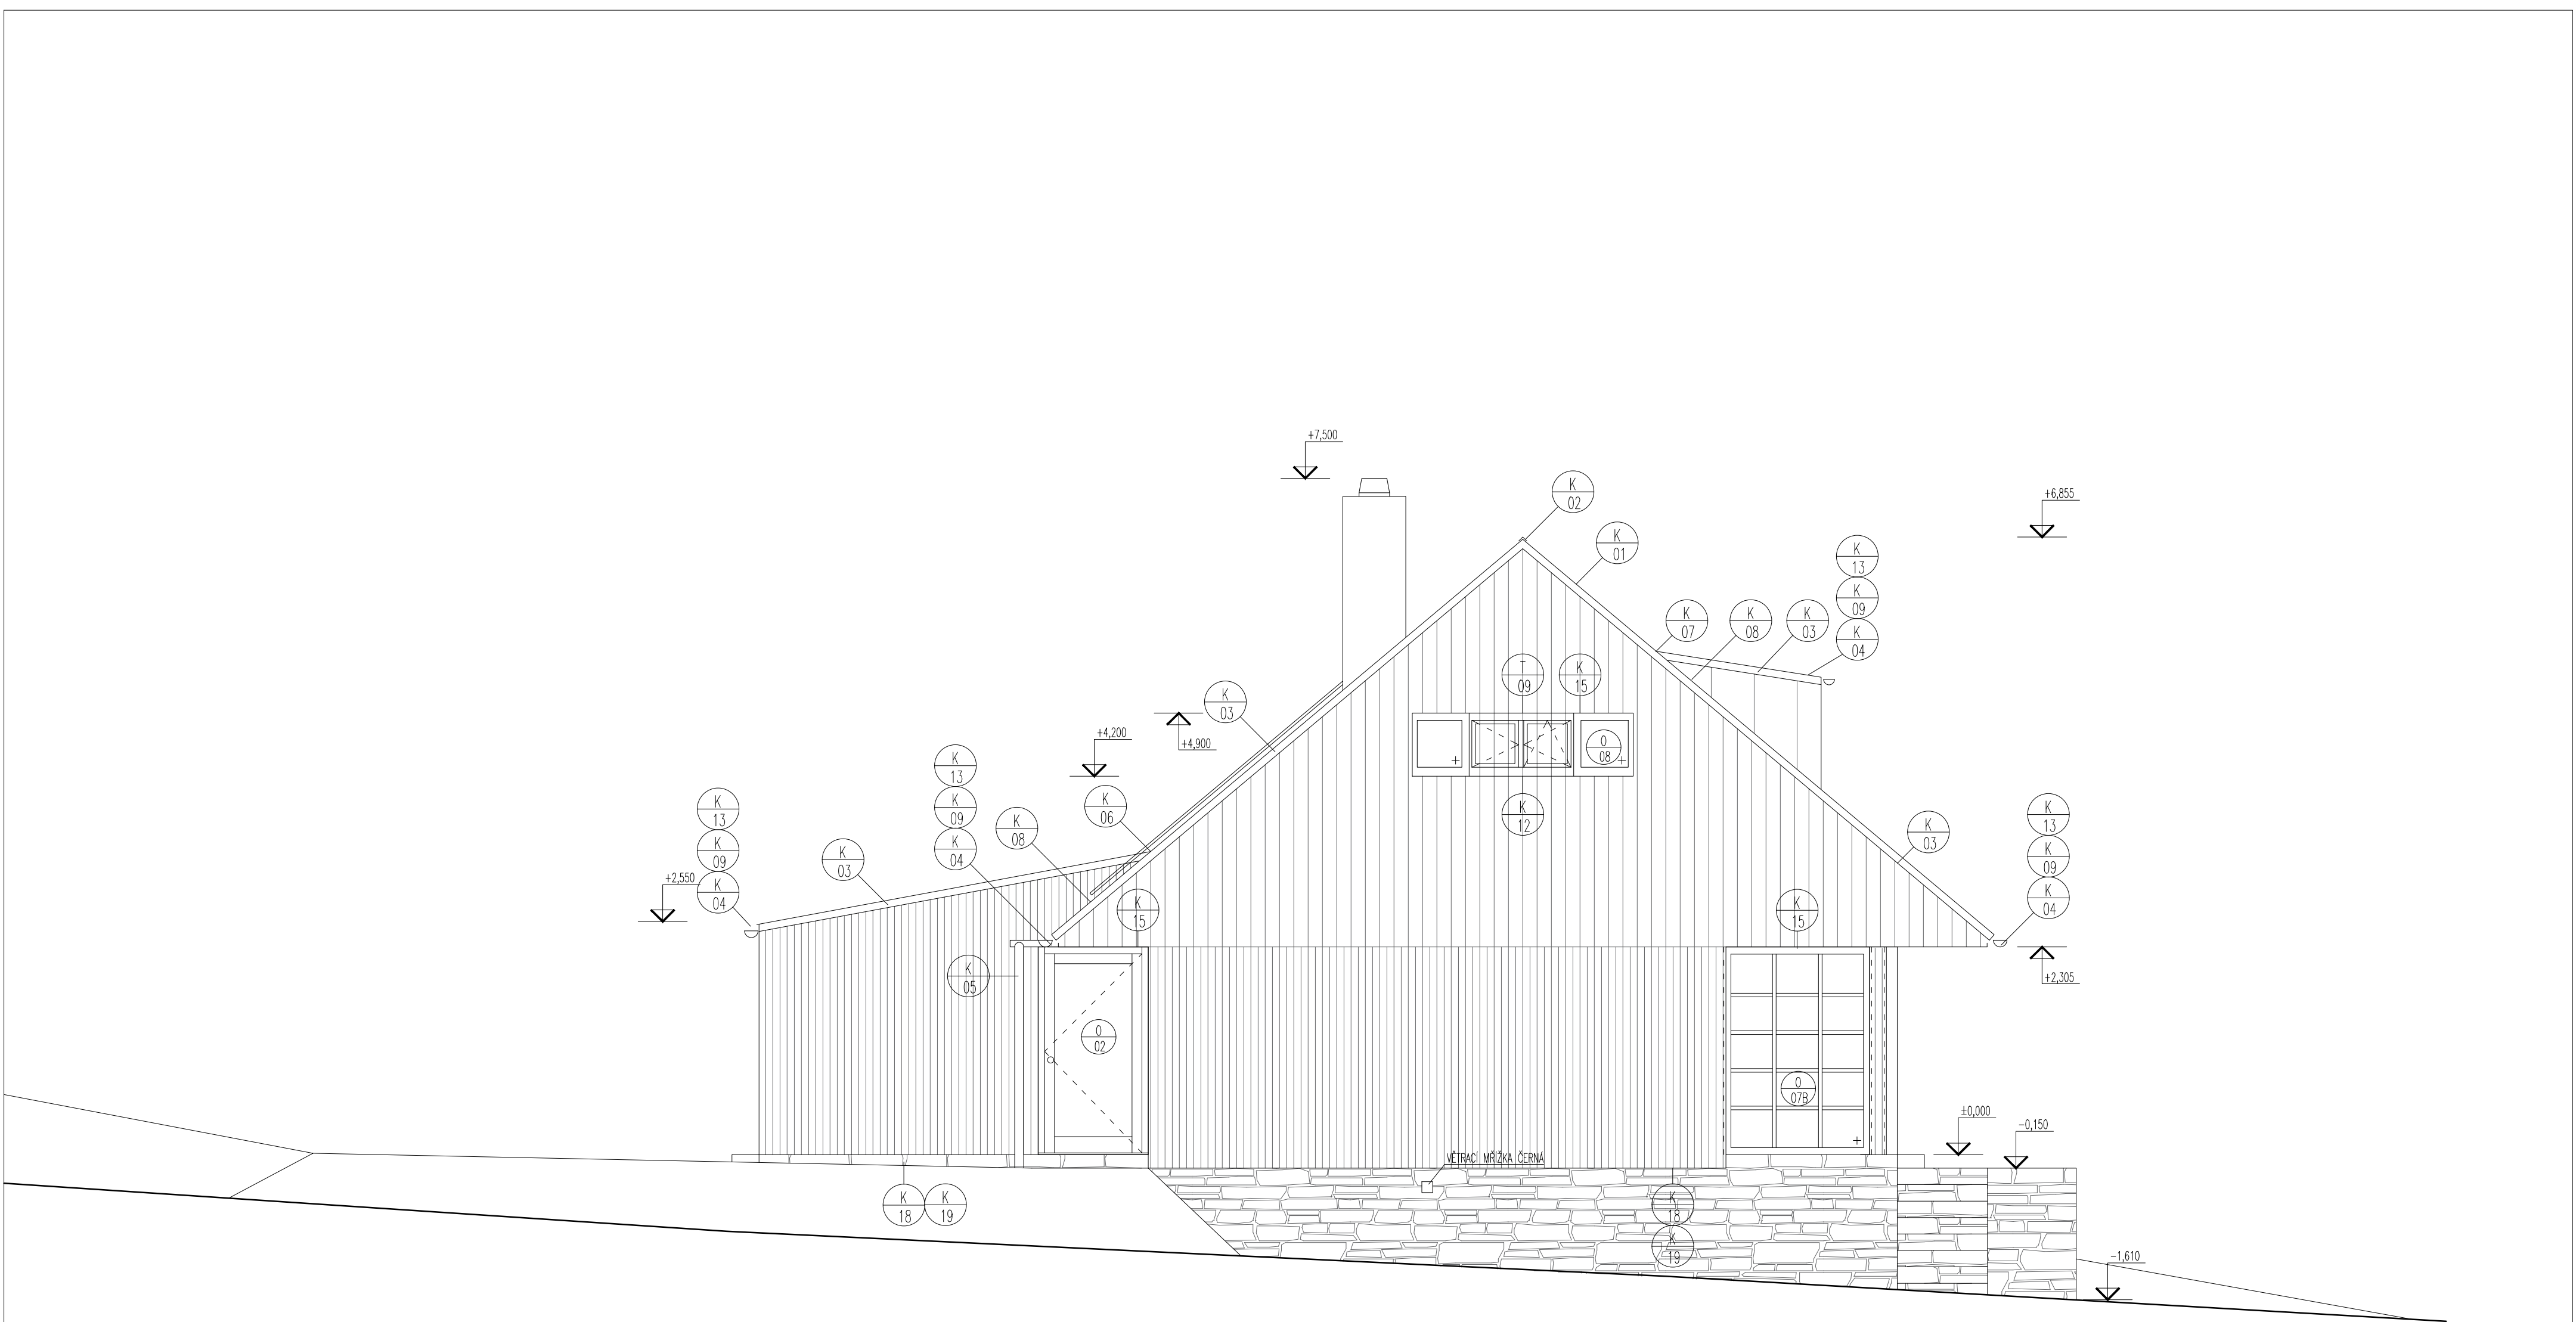

MATERIÁLOVÉ ŘEŠENÍ – EXTERIÉR:
PROVĚTRÁVANÁ FASÁDA – VERTIKÁLNÍ OBKLAD MODŘINOVÝ
SOKL – KAMENNÝ OBKLAD Z MÍSTNÍCH ZDROJŮ
VÝPLNĚ OTVORŮ – DŘEVĚNÝ EUROPROFIL – TMAVÁ LAZURA

±0,000= 1104,35 BpV			
ANOTACE	ING.ARCH.MGA. JIŘÍ BÍZA	BÁZENO A POOPTE	
INVESTOR	NOVOSTAVBA RD FILIPOVA HUŤ	Na Usedlosti 387/21, Braník, 147 00 Praha	
	parc.č.1547	t:+420 777034431	
	k.ú. Filipova Huť	m:biza.architekt@gmail.com	
		www.bizaarchitekti.cz	
ARCHITEKT	ING.ARCH.MGA.JIŘÍ BÍZA, ING.ARCH.TOMÁŠ NOVOTNÝ	ČÍSLO	
ZODPOVĚDNÝ PROJEKTANT	ING.ARCH.MGA.JIŘÍ BÍZA		
VYPRACOVAN	ING.ARCH.TOMÁŠ NOVOTNÝ		
VÝKRES	ARCHITEKTONICKO-STAVEBNÍ	ČÍSLO	
	STUPĚŇ DOKUMENTACE	D.1.1.A	
	PROJEKT PRO PROVEDENÍ STAVBY	08	
ZNAČKOVÉ OŠLO	POČET VÝKRESŮ	04/2020	
JB_35	6 A4		


MATERIÁLOVÉ ŘEŠENÍ – EXTERIÉR:
PROVĚTRÁVANÁ FASÁDA – VERTIKÁLNÍ OBKLAD MODŘINOVÝ
SOKL – KAMENNÝ OBKLAD Z MÍSTNÍCH ZDROJŮ
VÝPLŇ OTVORŮ – DŘEVĚNÝ EUROPROFIL – TMAVÁ LAZURA

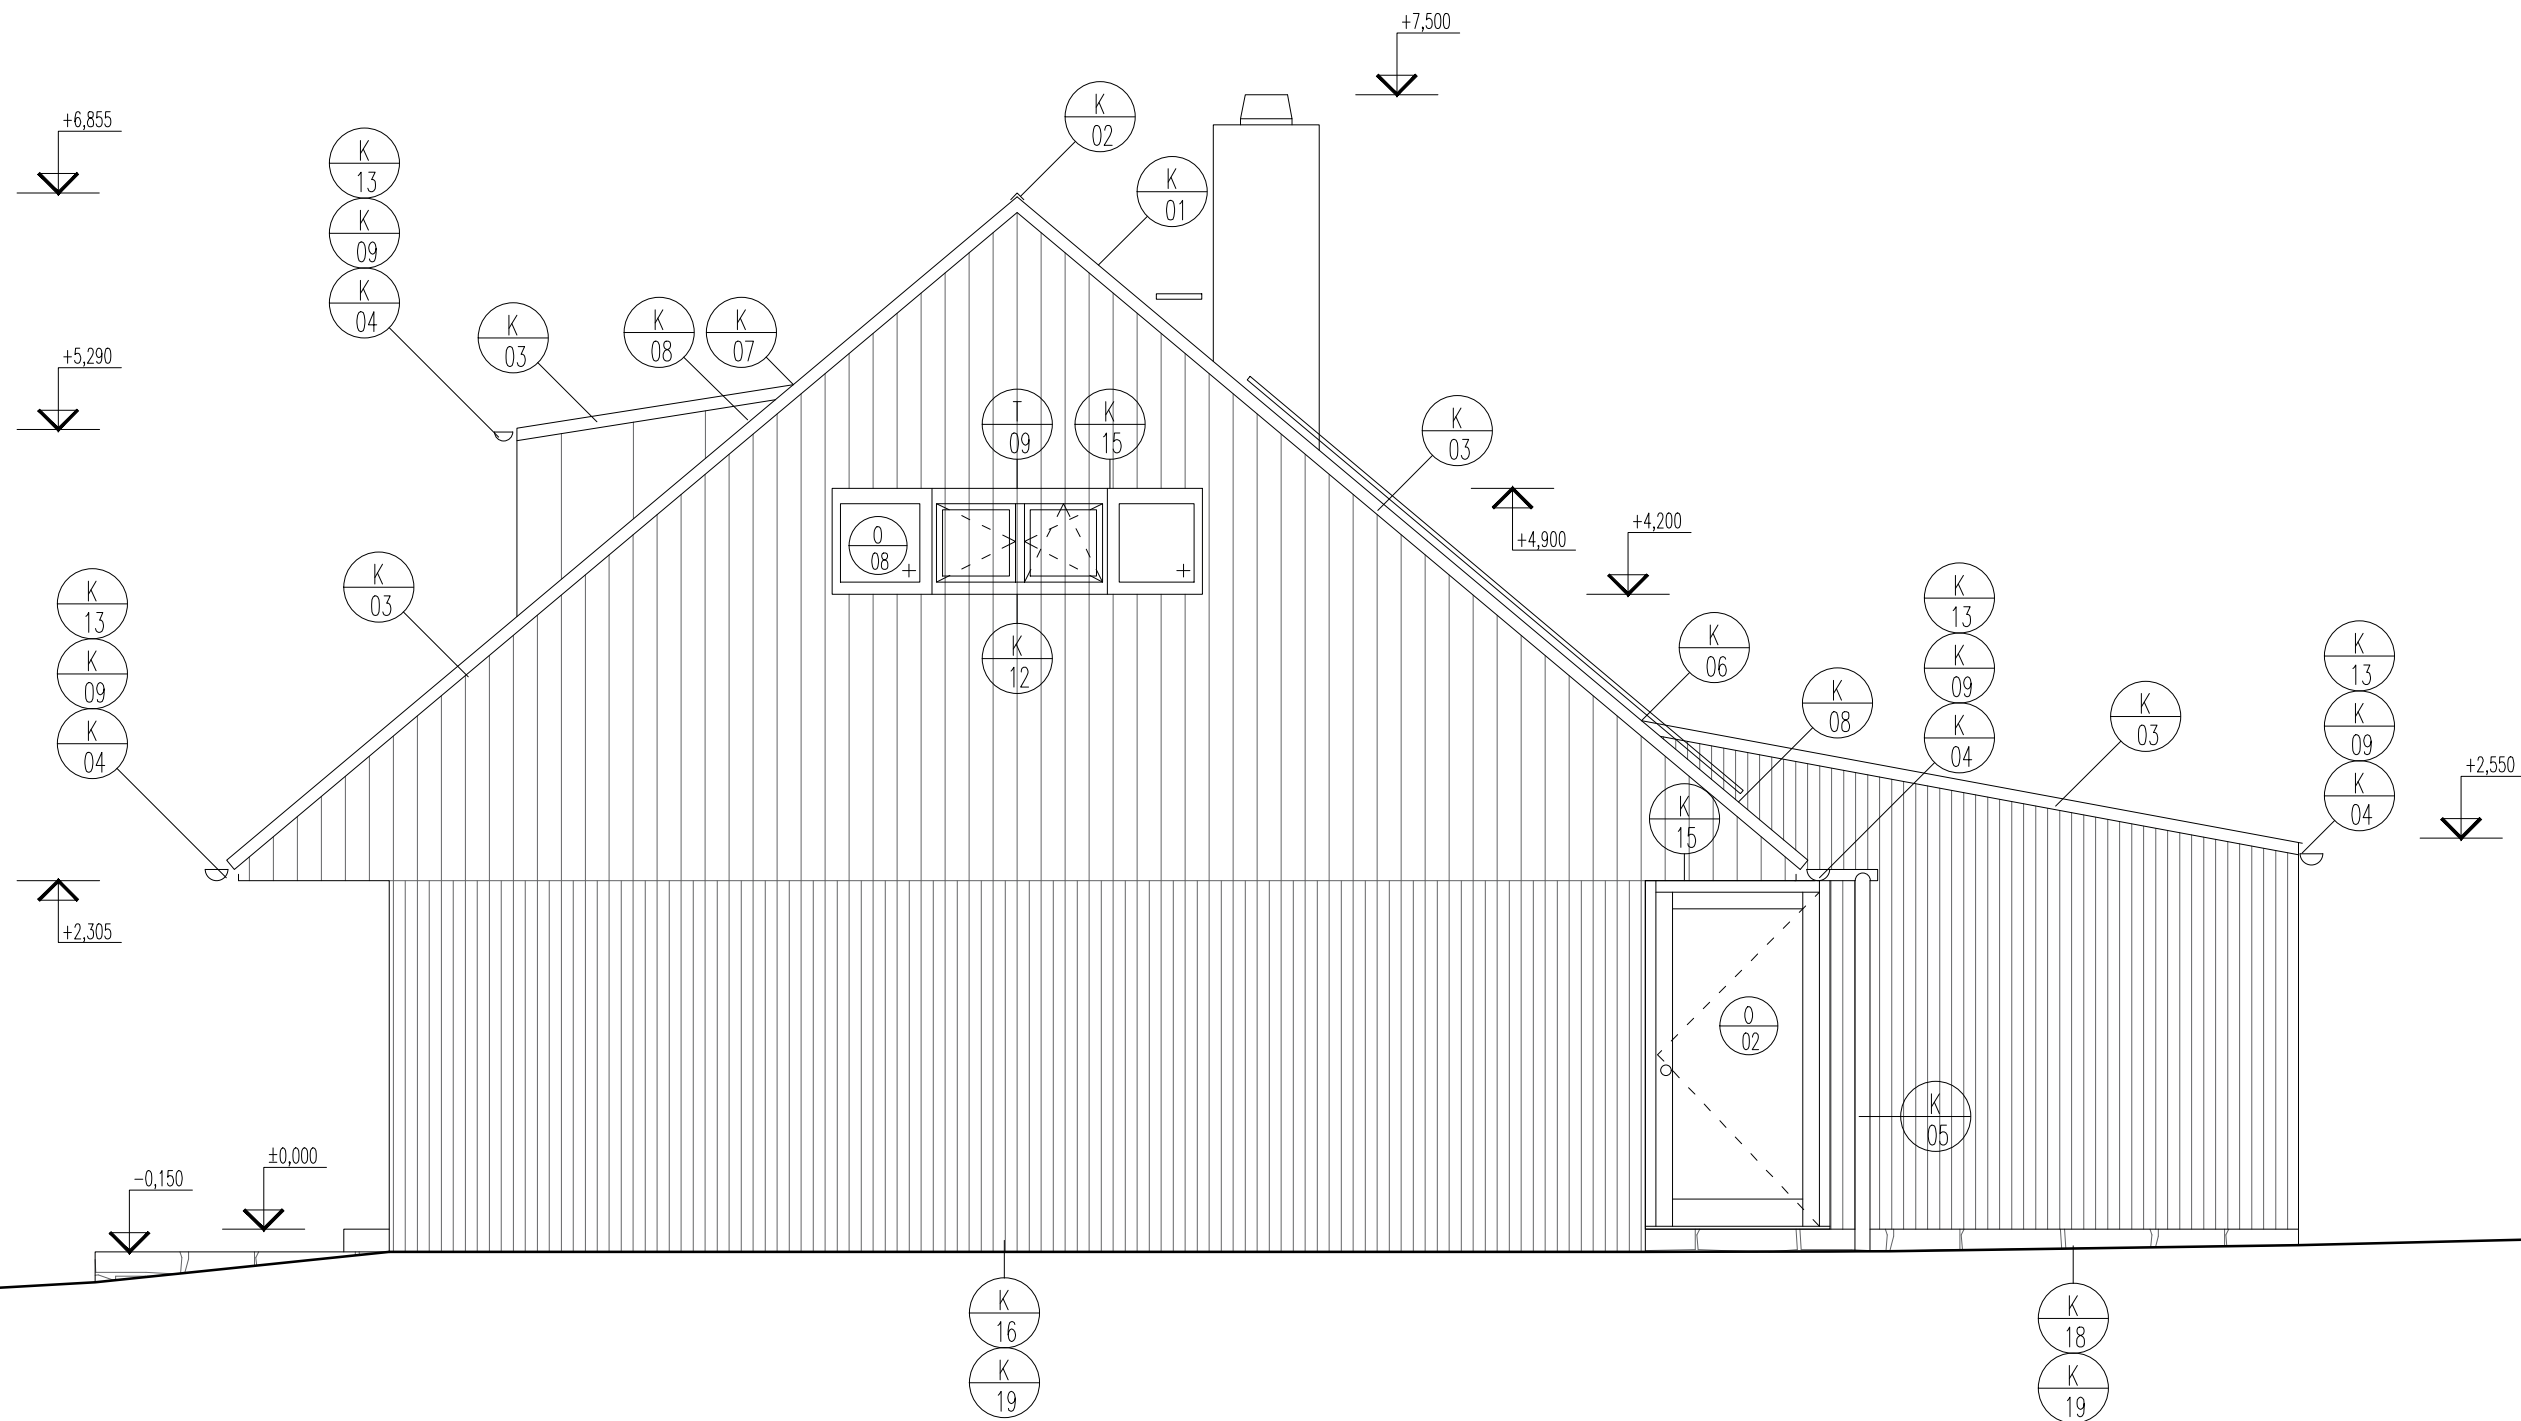

±0,000= 1104,35 BpV

INVESTOR OBEC MODRAVA Modrava 63, 341 92 Kašperské Hory		ARCHITEKT ING.ARCH.MGA.JIŘÍ BÍZA, ING.ARCH.TOMÁŠ NOVOTNÝ ZODPOVĚDNÝ PROJEKTANT ING.ARCH.MGA.JIŘÍ BÍZA VYPRACOVAL ING.ARCH.TOMÁŠ NOVOTNÝ	BRÁNĚ A POOPÉ: Na Usedlosti 387/21, Braník, 147 00 Praha t:+420 777034431 m:biza.architekt@gmail.com www.bizaarchitekti.cz
VÝKRES:	VĚŠTÍK:	ČÁST DOKUMENTACE: ARCHITEKTONICKO-STAVEBNÍ STUPĚŇ DOKUMENTACE: PROJEKT PRO PROVEDENÍ STAVBY ZNAČKOVÉ OSL. JB_35	ČÍSLO D.1.1.A 09 POČET VÝKRESŮ 6 A4 DATA: 04/2020

POHLED VÝCHODNÍ 1:50

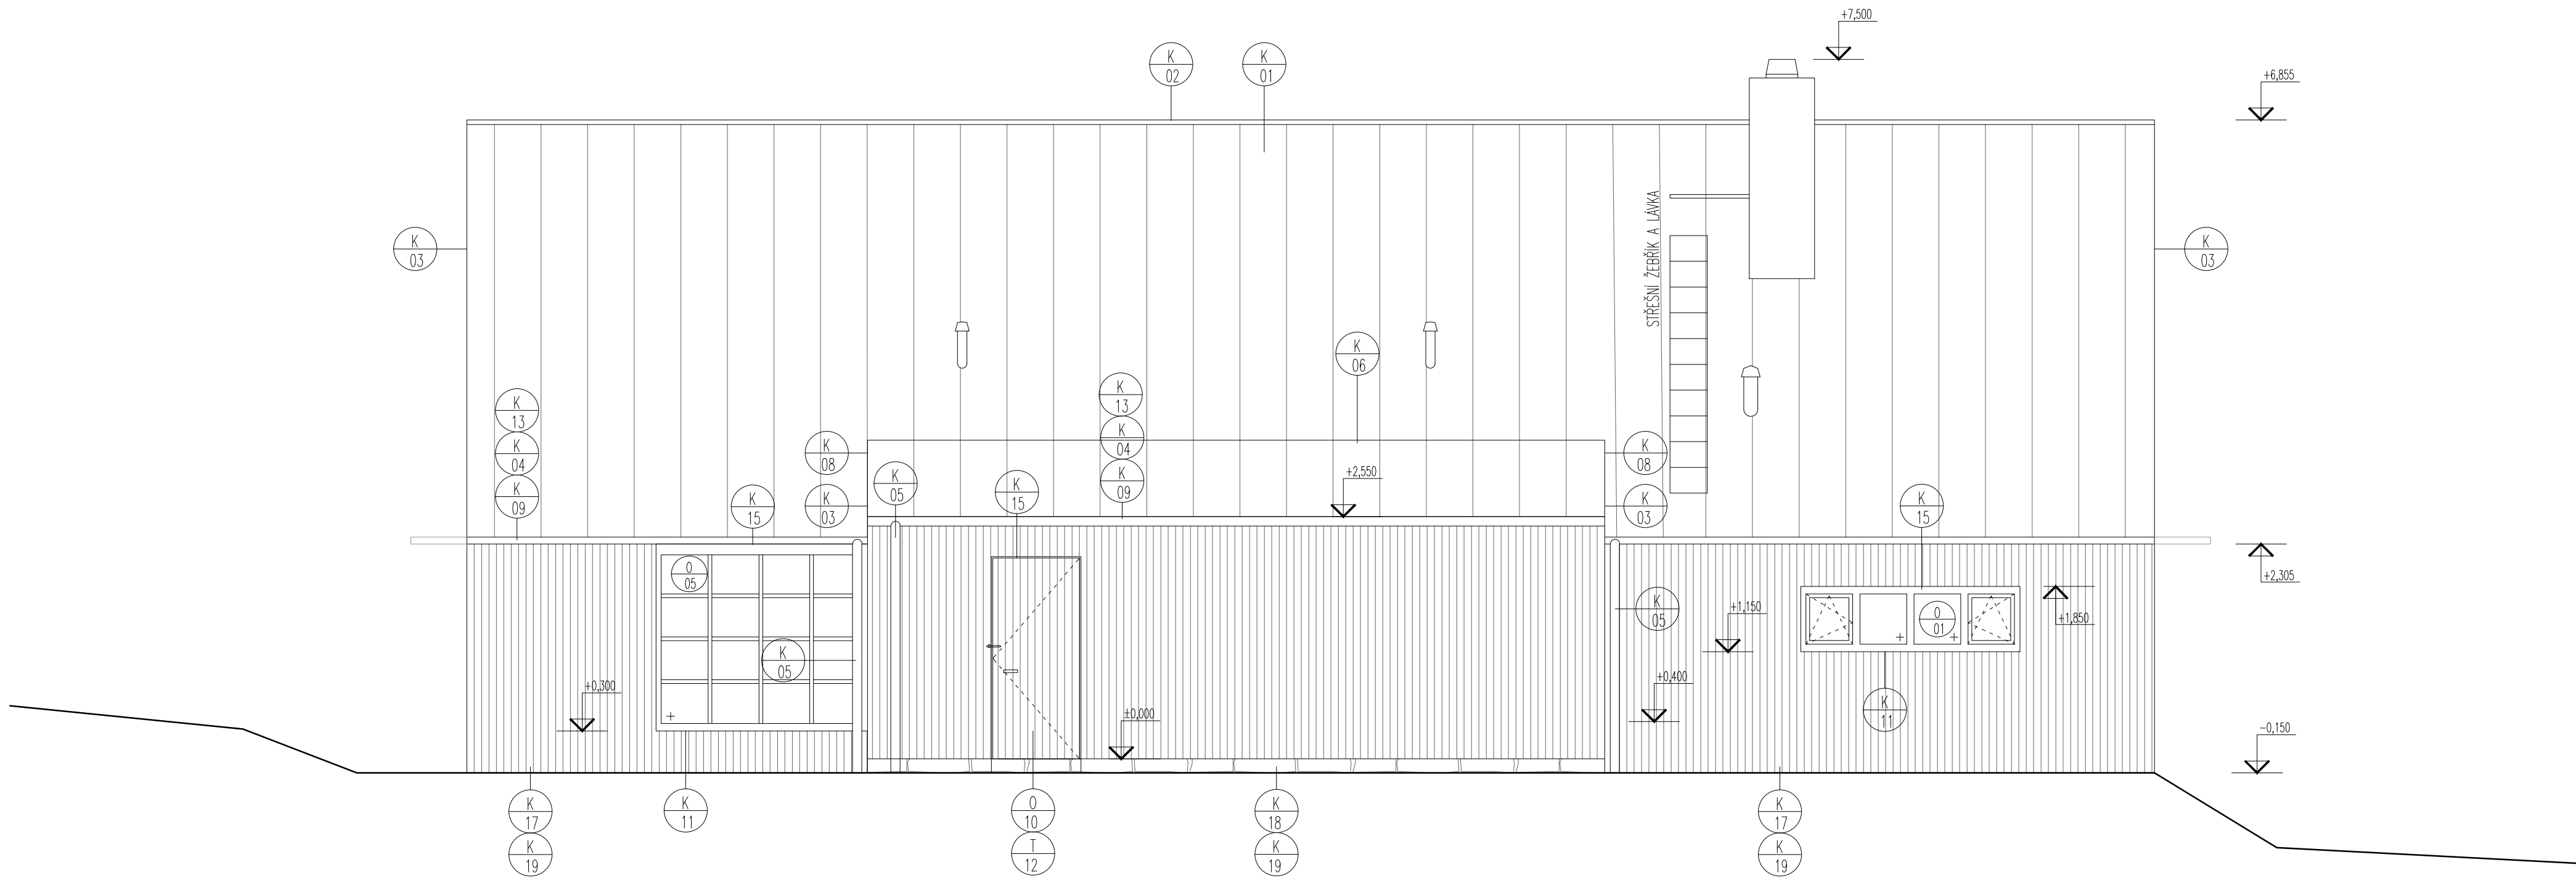

MATERIÁLOVÉ ŘEŠENÍ – EXTERIÉR:
PROVĚTRÁVANÁ FASÁDA – VERTIKÁLNÍ OBKLAD MODŘINOVÝ
SOKL – KAMENNÝ OBKLAD Z MÍSTNÍCH ZDROJŮ
VÝPLNĚ OTVORŮ – DŘEVĚNÝ EUROPROFIL – TMAVÁ LAZURA

±0,000= 1104,35 BpV

INVESTOR
NOVOSTAVBA RD FILIPOVA HUŤ
parc.č.1547
k.ú. Filipova Huť

ING.ARCH.MGA. JIŘÍ BÍZA
Na Usedlosti 387/21, Braník, 147 00 Praha
t:+420 777034431
m:biza.architekt@gmail.com
www.bizaarchitekti.cz

BRZDNO A POOPTE:

ARCHITEKT
OBEK MODRAVA
Modrava 63, 341 92 Kašperské Hory

ING.ARCH.MGA.JIŘÍ BÍZA, ING.ARCH.TOMÁŠ NOVOTNÝ
ZODPOVĚDNÝ PROJEKTANT
ING.ARCH.MGA.JIŘÍ BÍZA
VÝKONOVÁ
ING.ARCH.TOMÁŠ NOVOTNÝ

ČÍSLO

VÝKRES:

VĚSTVO:

ČÍSLO DOKUMENTACE:
ARCHITEKTONICKO-STAVEBNÍ
STUPNĚ DOKUMENTACE
PROJEKT PRO PROVEDENÍ STAVBY
ZNAČKOVÉ OŠLO
JB_35


ČÍSLO

D.1.1.A
10

POČET VÝKRESŮ
6 A4
DATA:
04/2020

POHLED SEVERNÍ 1:50

VEŠKERÁ AUTORSKÁ PRÁVA VYHRAŽENA VE SMYSLU ZÁKONA č. 121/2000 Sb.

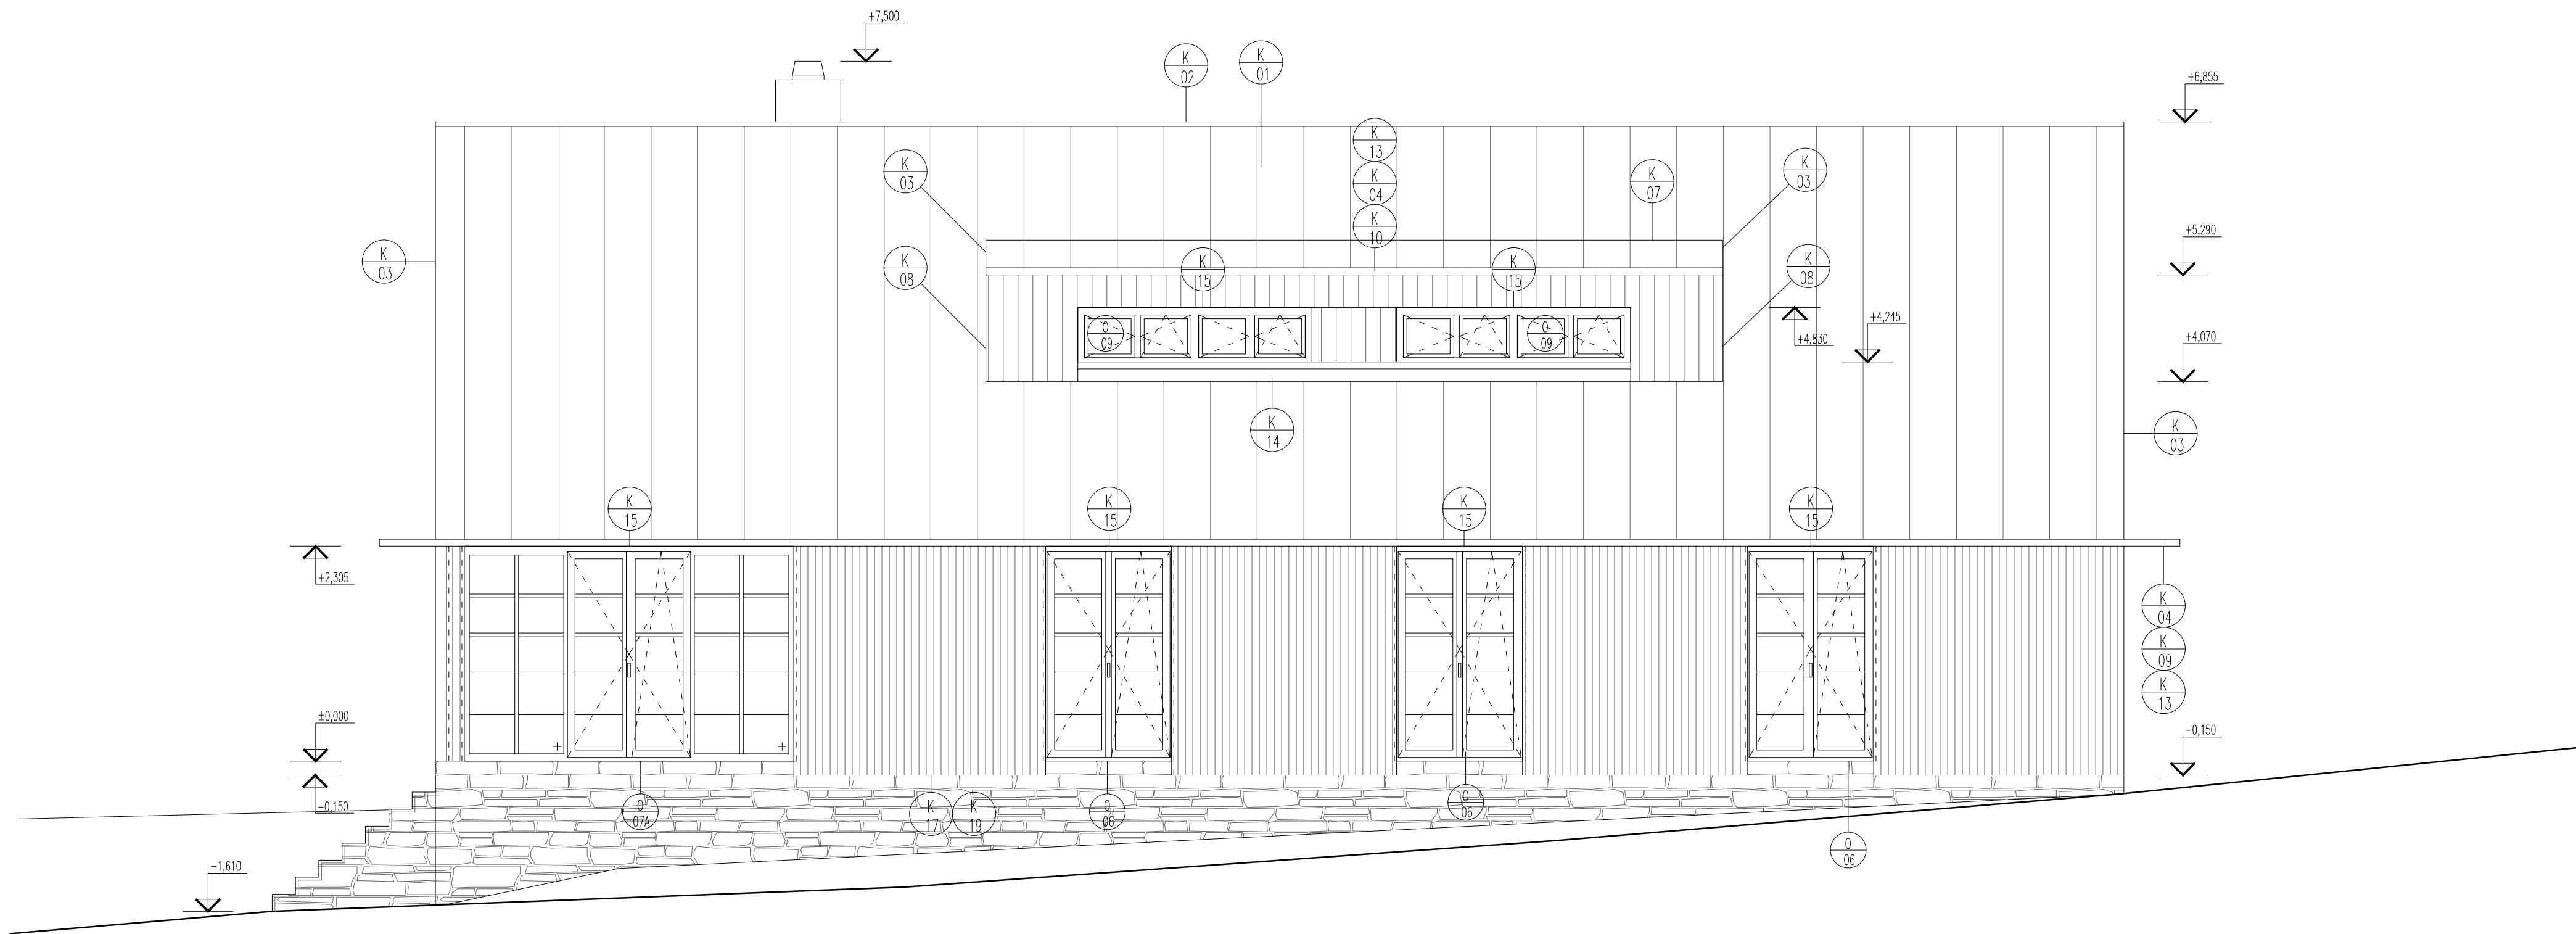

MATERIÁLOVÉ ŘEŠENÍ – EXTERIÉR:
PROVĚTRÁVANÁ FASÁDA – VERTIKÁLNÍ OBKLAD MODŘINOVÝ
SOKL – KAMENNÝ OBKLAD Z MÍSTNÍCH ZDROJŮ
VÝPLNĚ OTVORŮ – DŘEVĚNÝ EUROPROFIL – TMAVÁ LAZURA

±0,000= 1104,35 BpV

INVESTOR
NOVOSTAVBA RD FILIPOVA HUŤ
parc.č.1547
k.ú. Filipova Huť

ING.ARCH.MGA. JIŘÍ BÍZA
Na Usedlosti 387/21, Braník, 147 00 Praha
t:+420 777034431
m:biza.architekt@gmail.com
www.bizaarchitekti.cz

ŘÁDEK A POPOVÉ

ARCHITEKT
OBEČ MODRAVA
Modrava 63, 341 92 Kašperské Hory

ING.ARCH.MGA.JIŘÍ BÍZA, ING.ARCH.TOMÁŠ NOVOTNÝ
ZODPOVĚDNÝ PROJEKTANT
ING.ARCH.MGA.JIŘÍ BÍZA
VÝKONOVÁ
ING.ARCH.TOMÁŠ NOVOTNÝ

ČÍSLO

VÝKRES

VÝKRES

ČÁST DOKUMENTACE:
ARCHITEKTONICKO-STAVEBNÍ
STUPĚŇ DOKUMENTACE:
PROJEKT PRO PROVEDENÍ STAVBY
ZNAČKOVÉ OŠLO
JB_35

POČET VÝKRESŮ
6 A4

DATUM:
04/2020

ČÍSLO
D.1.1.A

11

POHLED JIŽNÍ

1:50

VEŠKERÁ AUTORSKÁ PRÁVA VYHRÁZENA VE SMYSLU ZÁKONA č. 121/2000 Sb.