


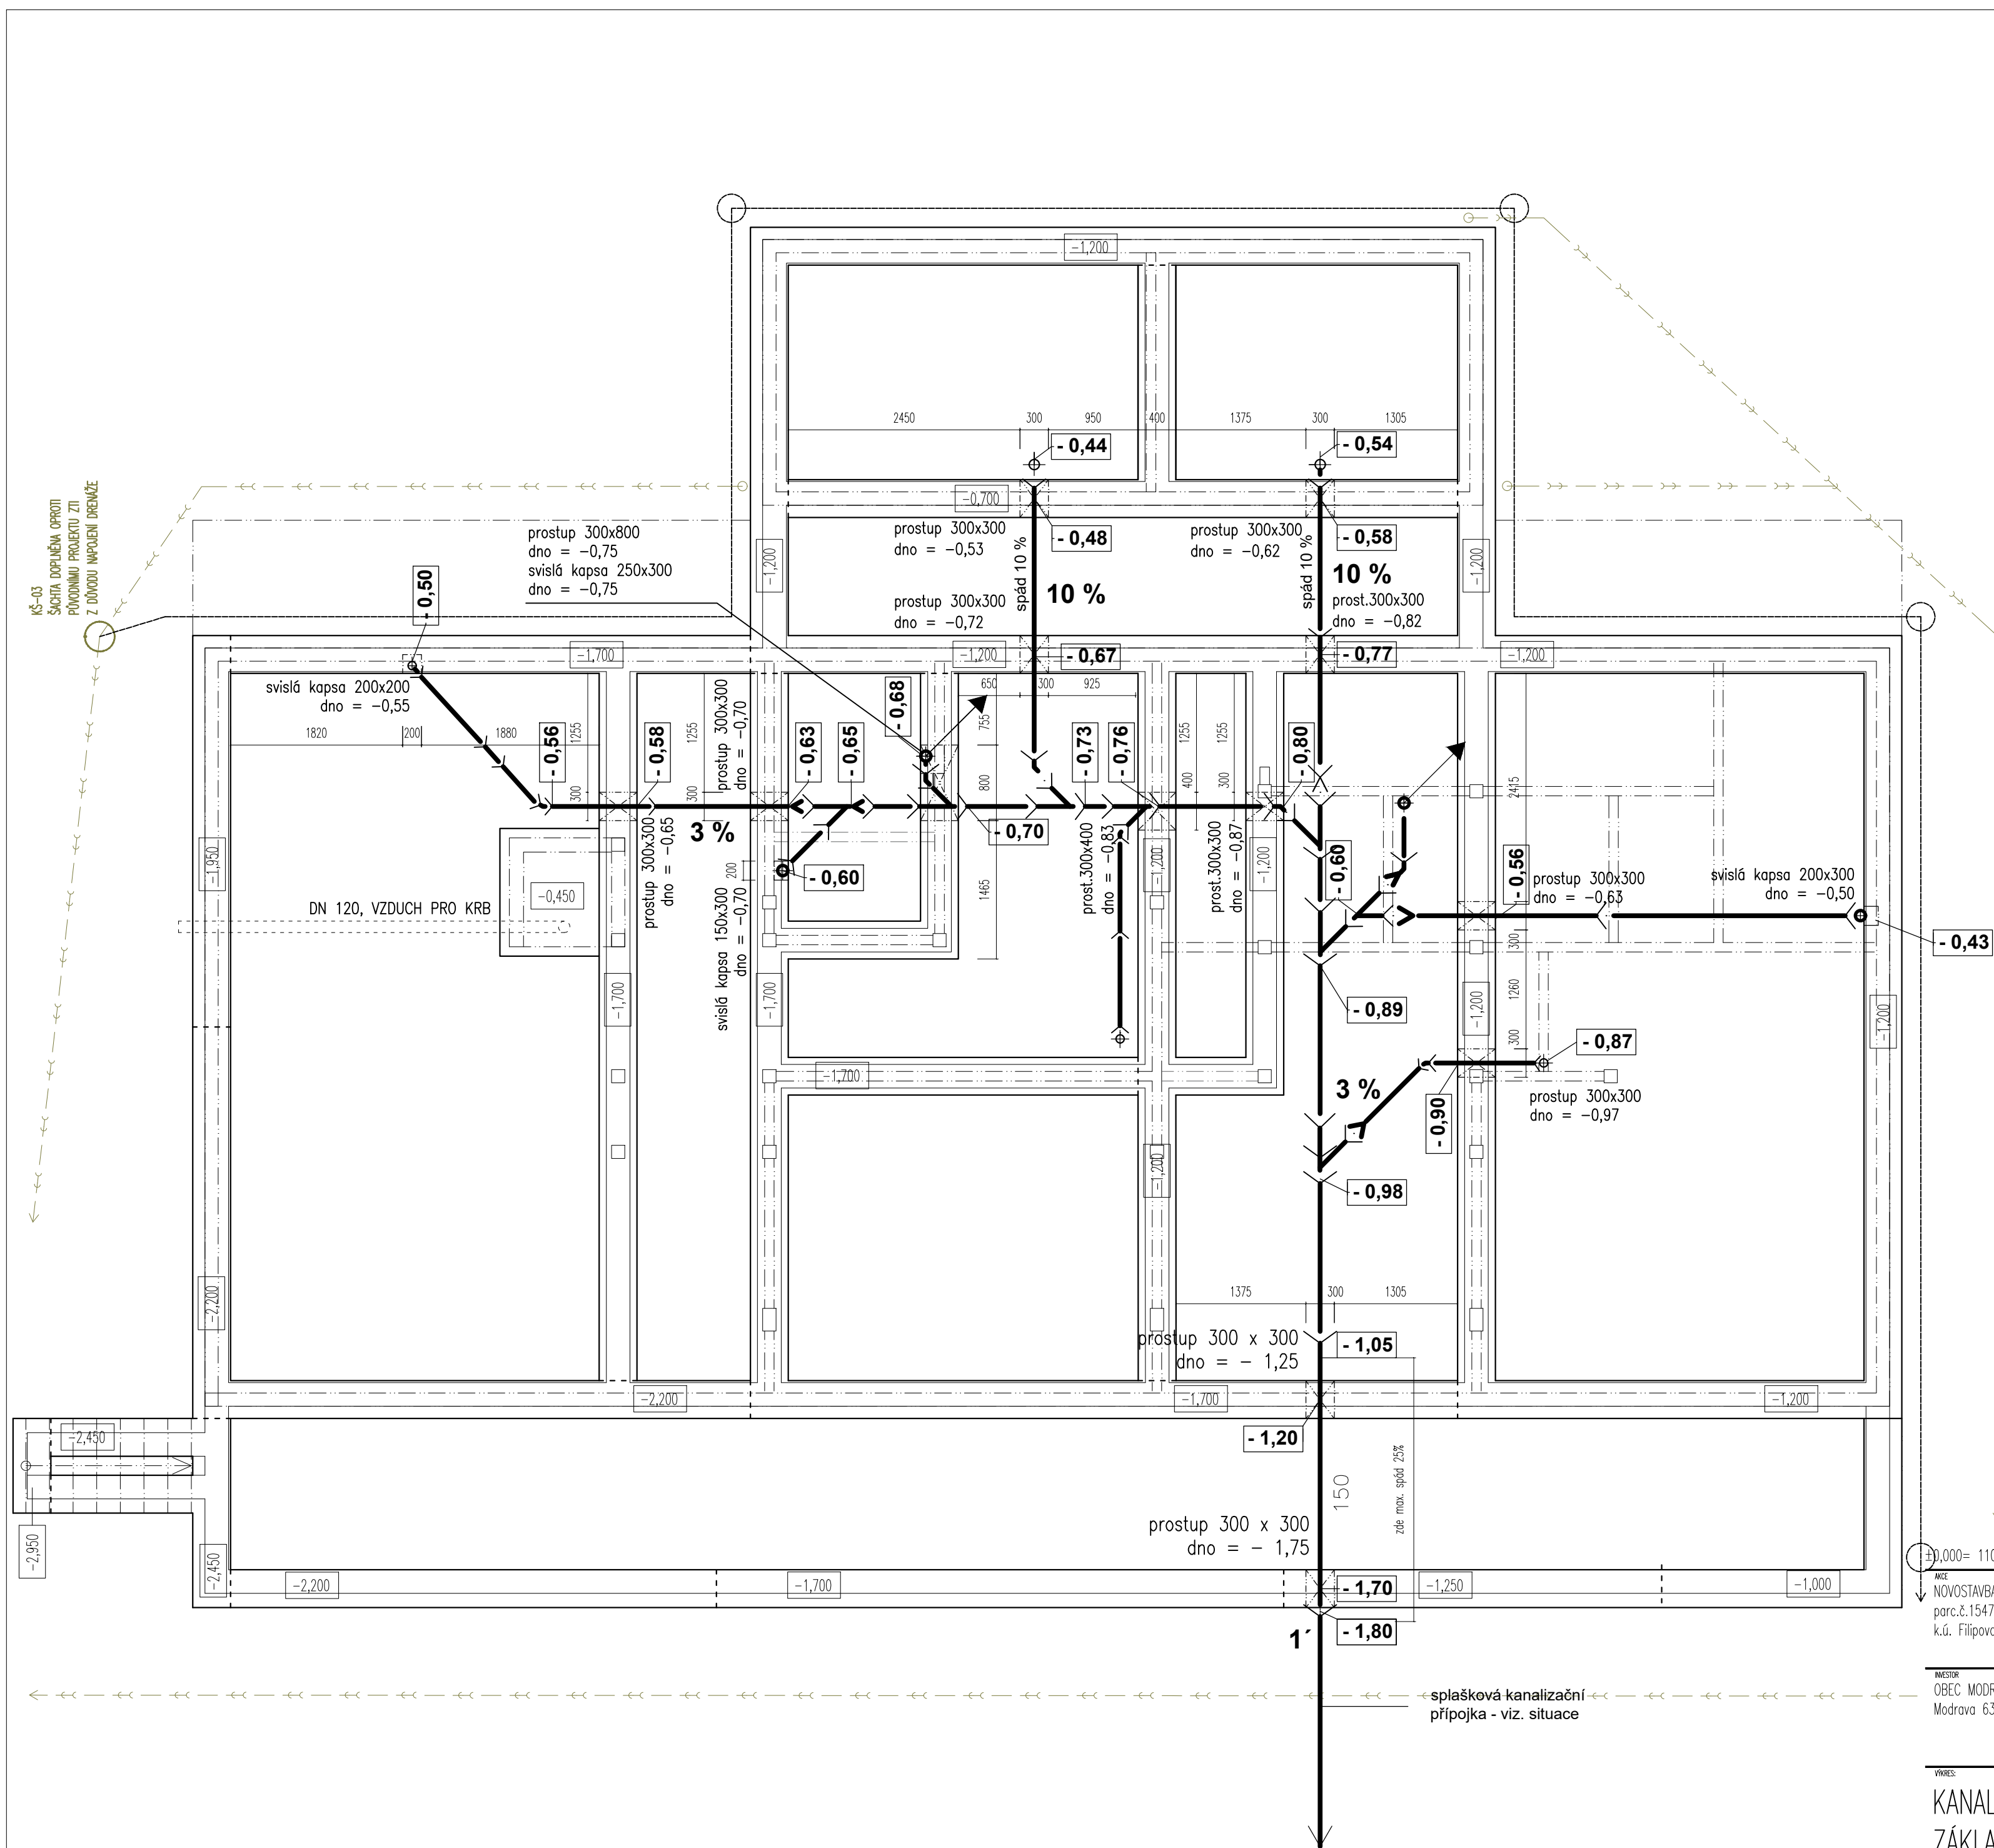

ZÁKLADOVÉ PASY VYŽDĚNÝ Z BETONOVÝCH TVAROVEK ZTRACENÉHO BEDNĚNÍ
ZÁŠPYPY POD BETONOVOU MAZANINU DESKY JE TŘEBA HUTNIT
PROSTUPY INŽENÝRSKÝCH SÍTÍ (VODA, KABELY ELEKTRO) – UKLÁDAT DO CHRÁNIČEK
HYDROIZOLACE – PROTI ZEMNÍ VHLKOSTI:
1x ASF. PÁS – GLASTEK 40 SPECIAL MINERAL
HYDROIZOLACE JE VYTAŽENA NA STĚNY OBJEKTU MIN. DO VÝŠE H.H. PODKLADNÍHO TRÁMU
HYDROIZOLACE SLOUŽÍ JÁROVĚN JAKO IZOLACE PROTI RADONU
VEŠKERÉ PROSTUPY HYDROIZOLACÍ JE TŘEBA TĚSNIT PROTI PRONIKÁNÍ RADONU

±0,000= 1104,35 BpV

INVESTOR
NOVOSTAVBA CHATA MODRAVA
parc.č.1547
k.ú. Filipova Huť

Janáčkovo nábřeží 85/5, 150 00 Praha 5 – Smíchov
t:+420 777034431
m:biza.architekt@gmail.com
www.bizaarch.cz

ROZMĚR A PŘÍPOJ:

ARCHITEKT
ING.ARCH.MGA.JIŘÍ BIZA, ING.ARCH.TOMÁŠ NOVOTNÝ
ZODPOVĚDNÝ PROJEKTANT
ING.ARCH.MGA.JIŘÍ BIZA

INŽENÝR
ING.ARCH.TOMÁŠ NOVOTNÝ, VLADIMÍR ŠLECHTA

ČÍSLO

VÝKRES
MĚŘÍTKO
KANALIZACE, VODOVOD
ZÁKLADY 1:50

ČÁST DOKUMENTACE
ZDRAVOTECNICKÉ INSTALACE
STUPĚŇ DOKUMENTACE
PROJEKT PRO PROVEDENÍ STAVBY
ZNAKOVÉ ČÍSLO
JB_09
POČET VÝKRESŮ
4 A4
DATUM
04/2020
D.4.1.
02

VEŠKERÁ AUTORSKÁ PRÁVA VYHRAZENA VE SMYSLU ZÁKONA Č. 121/2000 SB.