


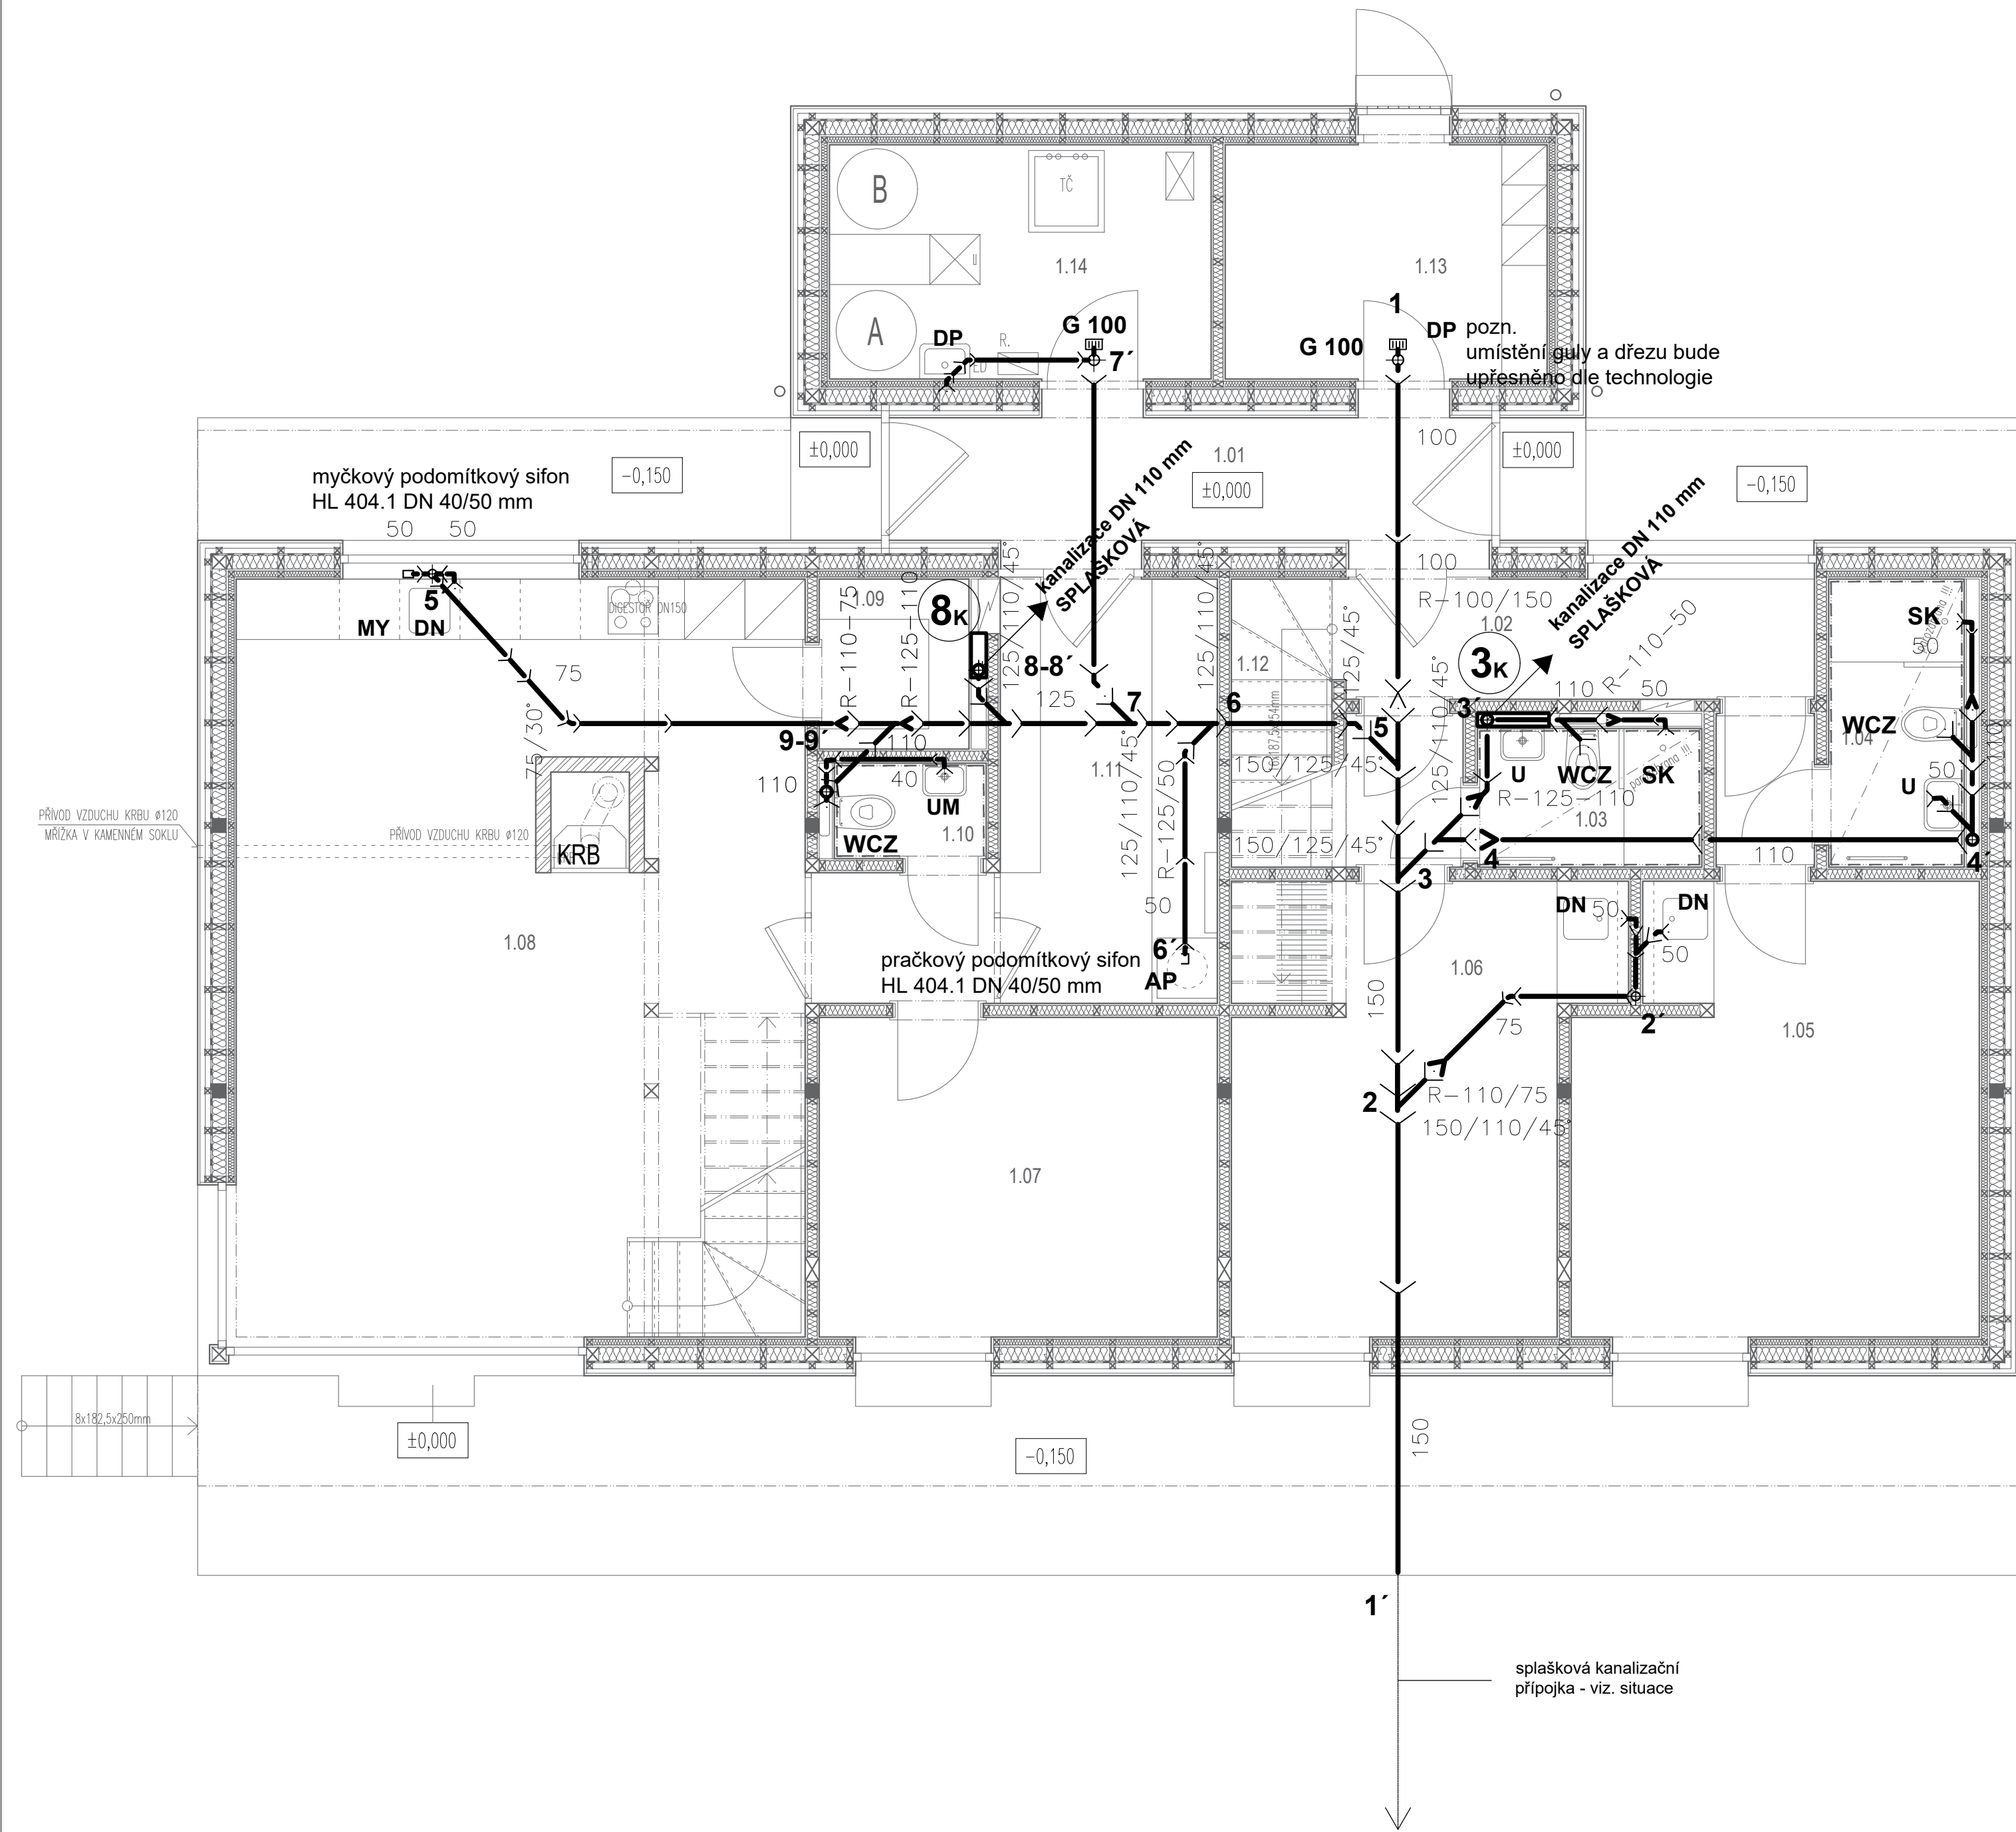

TABULKA MÍSTNOSTÍ				
Č.MÍST.	NÁZEV MÍSTNOSTI DOPLOUJÍCÍ ÚDAJ	PLOCHA m ²	OZN.PODLAHY POVRCH PODLAHY	POVRCH STĚN SOKL/OBKŁAD S.V., POHLED
1.01	VSTUPNÍ HALA	7,35	KAMENNÁ DLAŽBA P.3	BIODESKA W.1, W.2 -
1.02	CHODBA	5,76	KAMENNÁ DLAŽBA P.1	BIODESKA W.1, W.3 2,59m
1.03	KOUPELNA	3,05	KER. DLAŽBA P.5	BIODESKA W.3 2,47m +parozěbrana !!!
1.04	KOUPELNA	3,65	KER. DLAŽBA P.5	BIODESKA W.1, W.3 2,59m +parozěbrana !!!
1.05	POKOJ	18,95	DŘEVĚNÁ PRKNA P.2	BIODESKA W.1, W.3 2,59m
1.06	POKOJ	17,52	DŘEVĚNÁ PRKNA P.2	BIODESKA W.1, W.3 2,59m
1.07	POKOJ	12,59	DŘEVĚNÁ PRKNA P.2	BIODESKA W.1, W.3 2,59m
1.08	OBÝVACÍ POKOJ	42,67	DŘEVĚNÁ PRKNA P.2	BIODESKA W.1, W.3 2,59m
1.09	SPÍŽ	2,43	DŘEVĚNÁ PRKNA P.2	BIODESKA W.1, W.3 2,59m
1.10	WC	1,43	KER. DLAŽBA P.5	BIODESKA W.3 2,59m
1.11	ŠATNA	11,64	KAMENNÁ DLAŽBA P.1	BIODESKA W.1, W.3 -
1.12	SCHODIŠTĚ	2,86	DŘEVĚNÁ PRKNA -	BIODESKA W.1, W.3 (BIODESKA)
1.13	KOLÁRNA	7,30	KAMENNÁ DLAŽBA P.3	BIODESKA W.2 -
1.14	TECH. MÍSTNOST	8,85	KAMENNÁ DLAŽBA P.3	BIODESKA W.2 -

±0,000= 1104,35 BpV

INVESTOR
OBEC MODRAVA
Modrava 63, 341 92 Kašperské Hory

Janáčkovo nábřeží 85/5, 150 00 Praha 5 – Smíchov
t:+420 777034431
m:biza.architekt@gmail.com
www.bizaarch.cz

ARCHITEKT
ING.ARCH.MGA.JIŘÍ BIZA, ING.ARCH.TOMÁŠ NOVOTNÝ
ZODPOVĚDNÝ PROJEKTANT
ING.ARCH.MGA.JIŘÍ BIZA
VYPRACOVAL
ING.ARCH.TOMÁŠ NOVOTNÝ, VLADIMÍR ŠLECHTA

ČÍSLO
1

KANALIZACE
PŮDORYS 1.NP

1:50

ČÍSLO
1
ZDRAVOTECHNICKÉ INSTALACE
PROJEKT PRO PROVEDENÍ STAVBY
ZNAČKOVÉ OŠLO
JB_09

POČET VÝKRESŮ
4 A4

DATUM
04/2020

ČÍSLO
D.4.1.
03

VEŠKERÁ AUTORSKÁ PRÁVA VYHRAŽENA VE SMYSLU ZÁKONA č. 121/2000 Sb.