


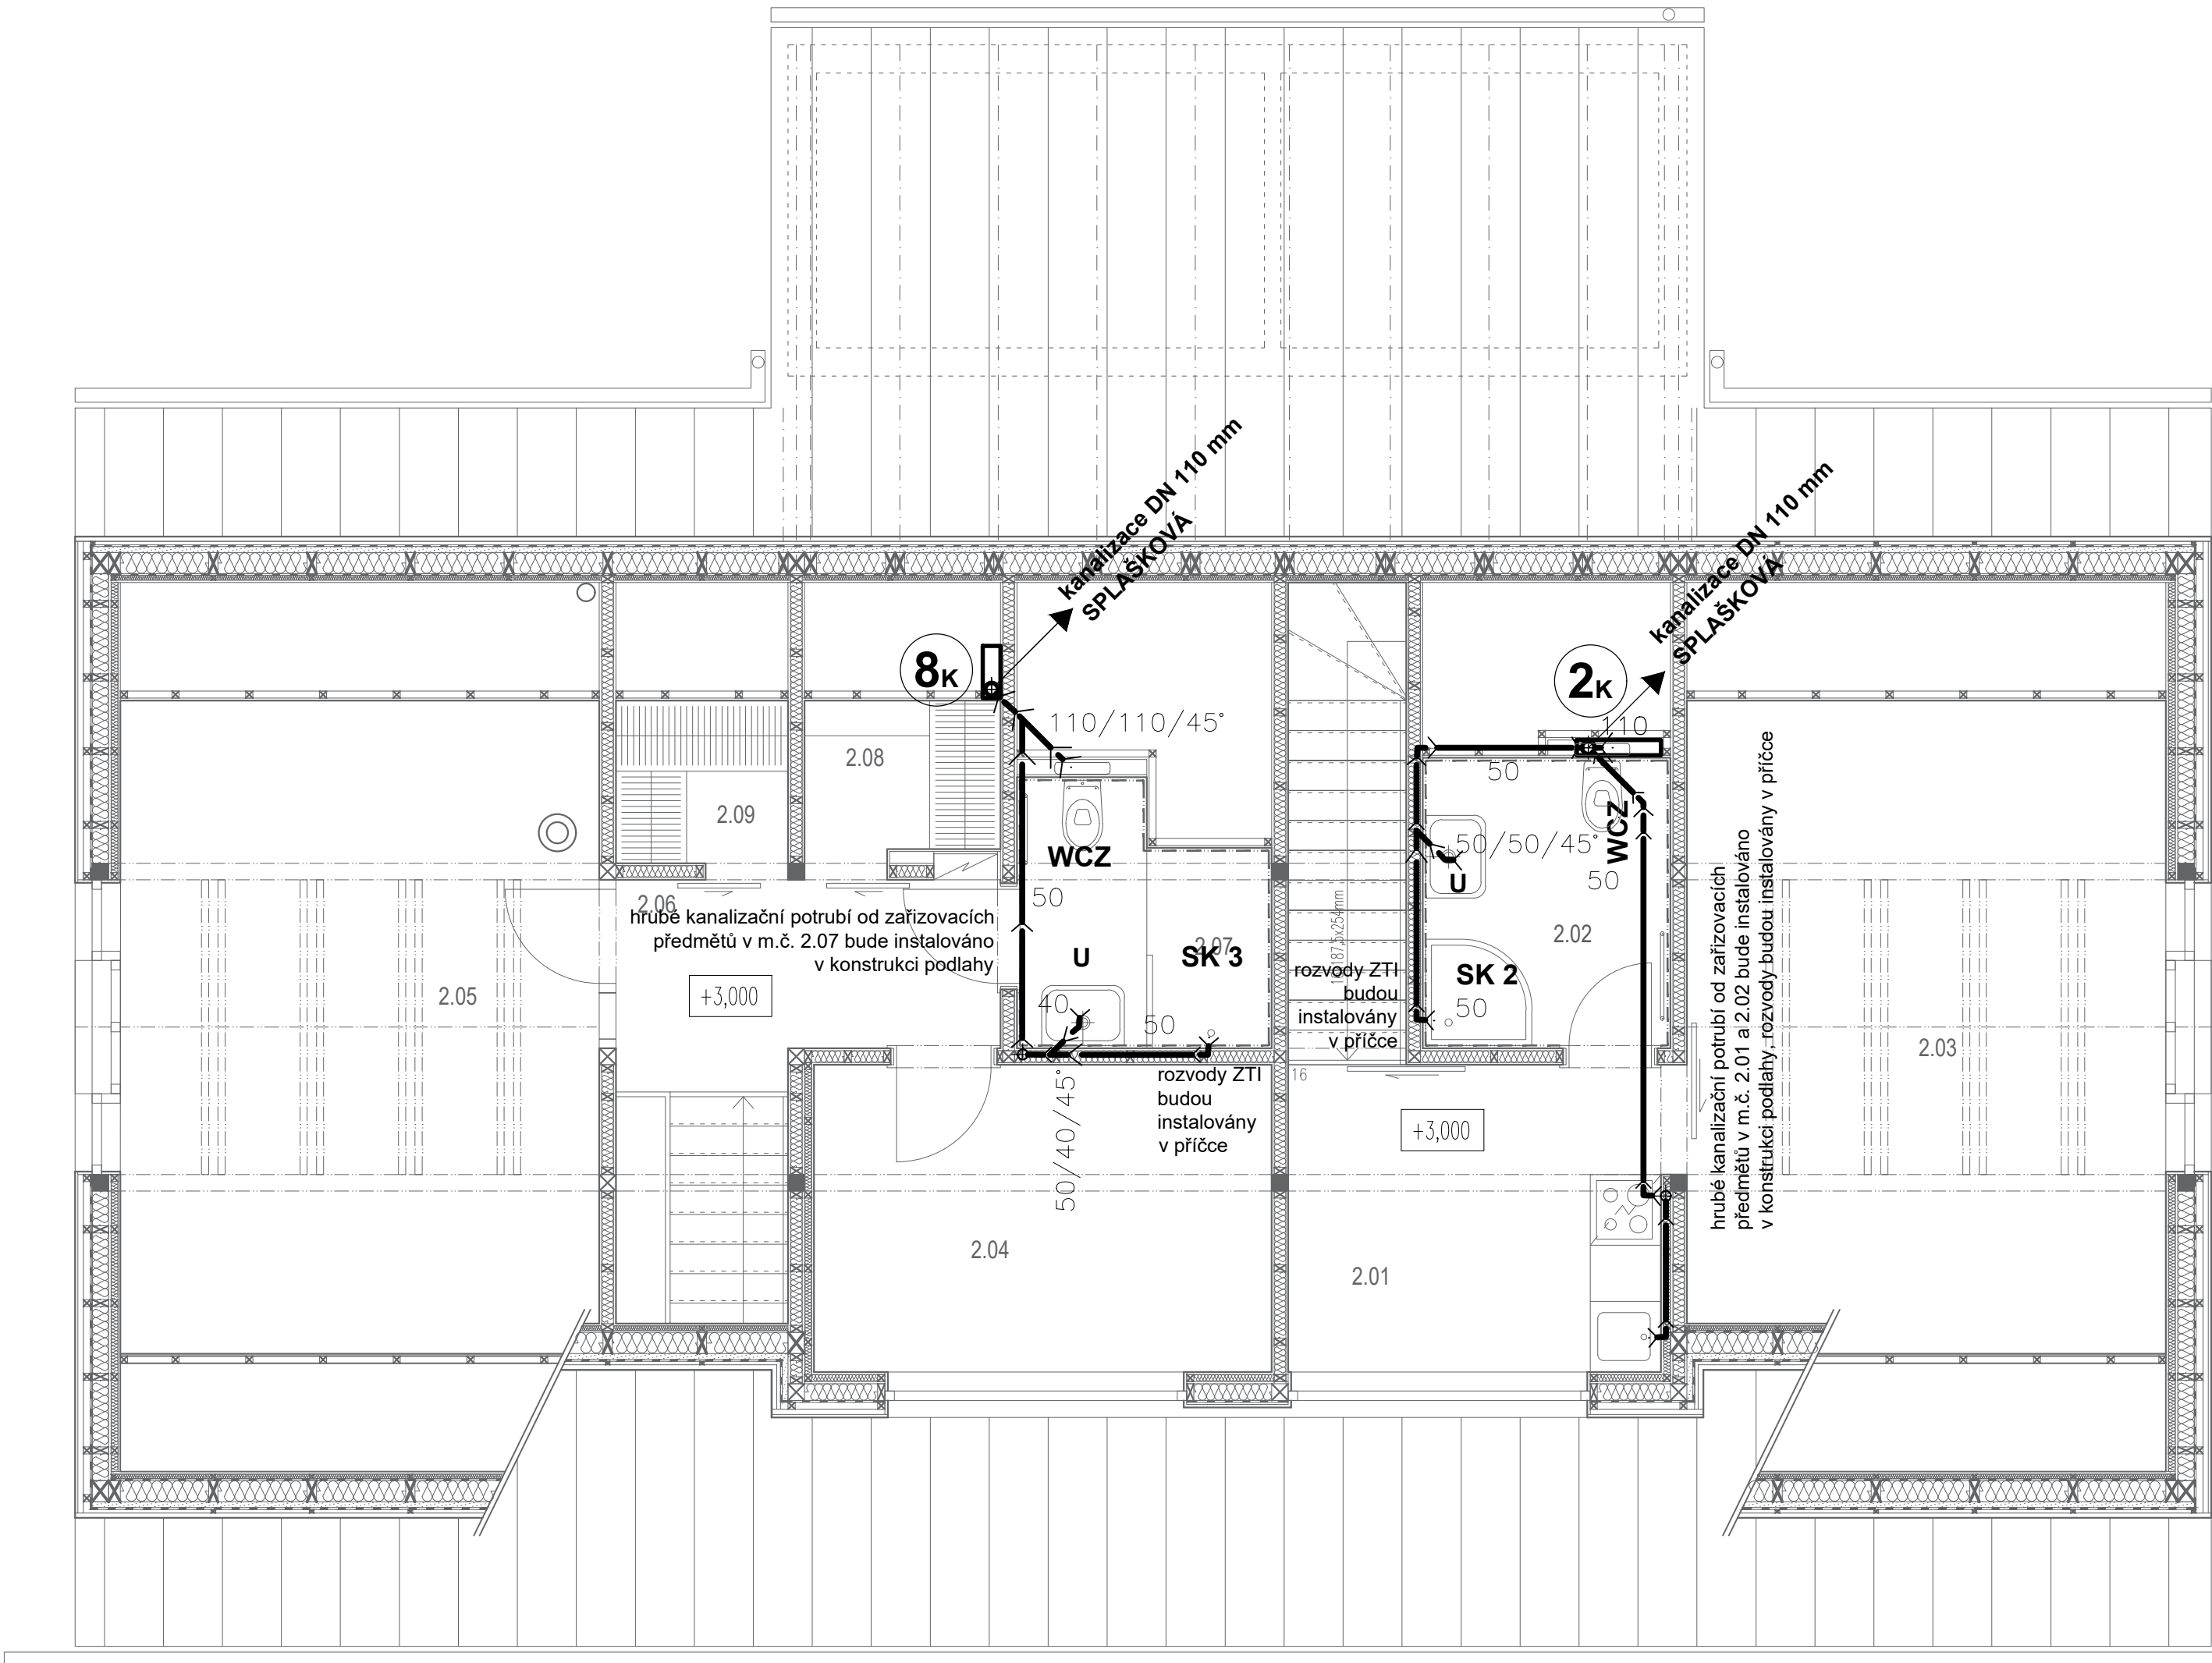

TABULKA MÍSTNOSTÍ				
NÁZEV MÍSTNOSTI	PLOCHA	OZN.PODLAHY	POVRCH STĚN	POVRCH STŘOPU
DOPLNŮJÍCÍ ÚDAJ	m2	POVRCH PODLAHY	SOKL/OBKŁAD	S.V., POHLED
HALA	8,44	DŘEVĚNÁ PRKNA	BIODESKA	BIODESKA
S KUCH. KOUTEM		P.6	W.1, W.3	2,26m; podhled
KOUPELNA	5,04	KER. DLAŽBA	KERAM. OBKLAD	BIODESKA
-		P.7+parozábrana	W.1, W.3	2,26m; podhled
POKOJ	20,75	KER. DLAŽBA	BIODESKA	BIODESKA
-		P.6,P.8+parozábr.	W.1, W.3	-
POKOJ	10,11	DŘEVĚNÁ PRKNA	BIODESKA	BIODESKA
-		P.6	W.1, W.3	2,26m; podhled
POKOJ	20,75	DŘEVĚNÁ PRKNA	BIODESKA	BIODESKA
-		P.6	W.1, W.3	-
CHODBA	4,86	DŘEVĚNÁ PRKNA	BIODESKA	BIODESKA
-		P.6	W.3	2,26m; podhled
KOUPELNA	4,34	KER. DLAŽBA	KERAM. OBKLAD	BIODESKA
-		P.7	W.1, W.3	2,26m; podhled
ŠATNA / KOMORA	2,57	DŘEVĚNÁ PRKNA	BIODESKA	BIODESKA
-		P.6	W.1, W.3	-
ŠATNA / KOMORA	2,26	DŘEVĚNÁ PRKNA	BIODESKA	BIODESKA
-		P.6	W.1, W.3	-

±0,000= 1104,35 BpV

INVESTOR
OBEC MODRAVA
Modrava 63, 341 92 Kašperské Hory

Janůtkovo nábřeží 85/5, 150 00 Praha 5 – Smíchov
t:+420 777034431
m:biza.architekt@gmail.com
www.bizaarch.cz

BRZDNO A POZICE

ARCHITEKT
ING.ARCH.MGA.JIŘÍ BIZA, ING.ARCH.TOMÁŠ NOVOTNÝ
ZODPOVĚDNÝ PROJEKTANT
ING.ARCH.MGA.JIŘÍ BIZA
VYPRACOVAN
ING.ARCH.TOMÁŠ NOVOTNÝ, VLADIMÍR ŠLECHTA

ČÍSLO
ČÍSLO
ČÍSLO

VÝKRES

KANALIZACE
PŮDORYS 2.NP

1:50

ČÍSLO

ZDRAVOTECHNICKÉ INSTALACE
STUPNĚ DOKUMENTACE
PROJEKT PRO PROVEDENÍ STAVBY
ZNAČKOVÉ OŠLO
JB_09

POČET VÝKRESŮ
4 A4

DATUM
04/2020

ČÍSLO

D.4.1.
04

VEŠKERÁ AUTORSKÁ PRÁVA VYHRÁŽENA VE SMYSLU ZÁKONA č. 121/2000 Sb.