


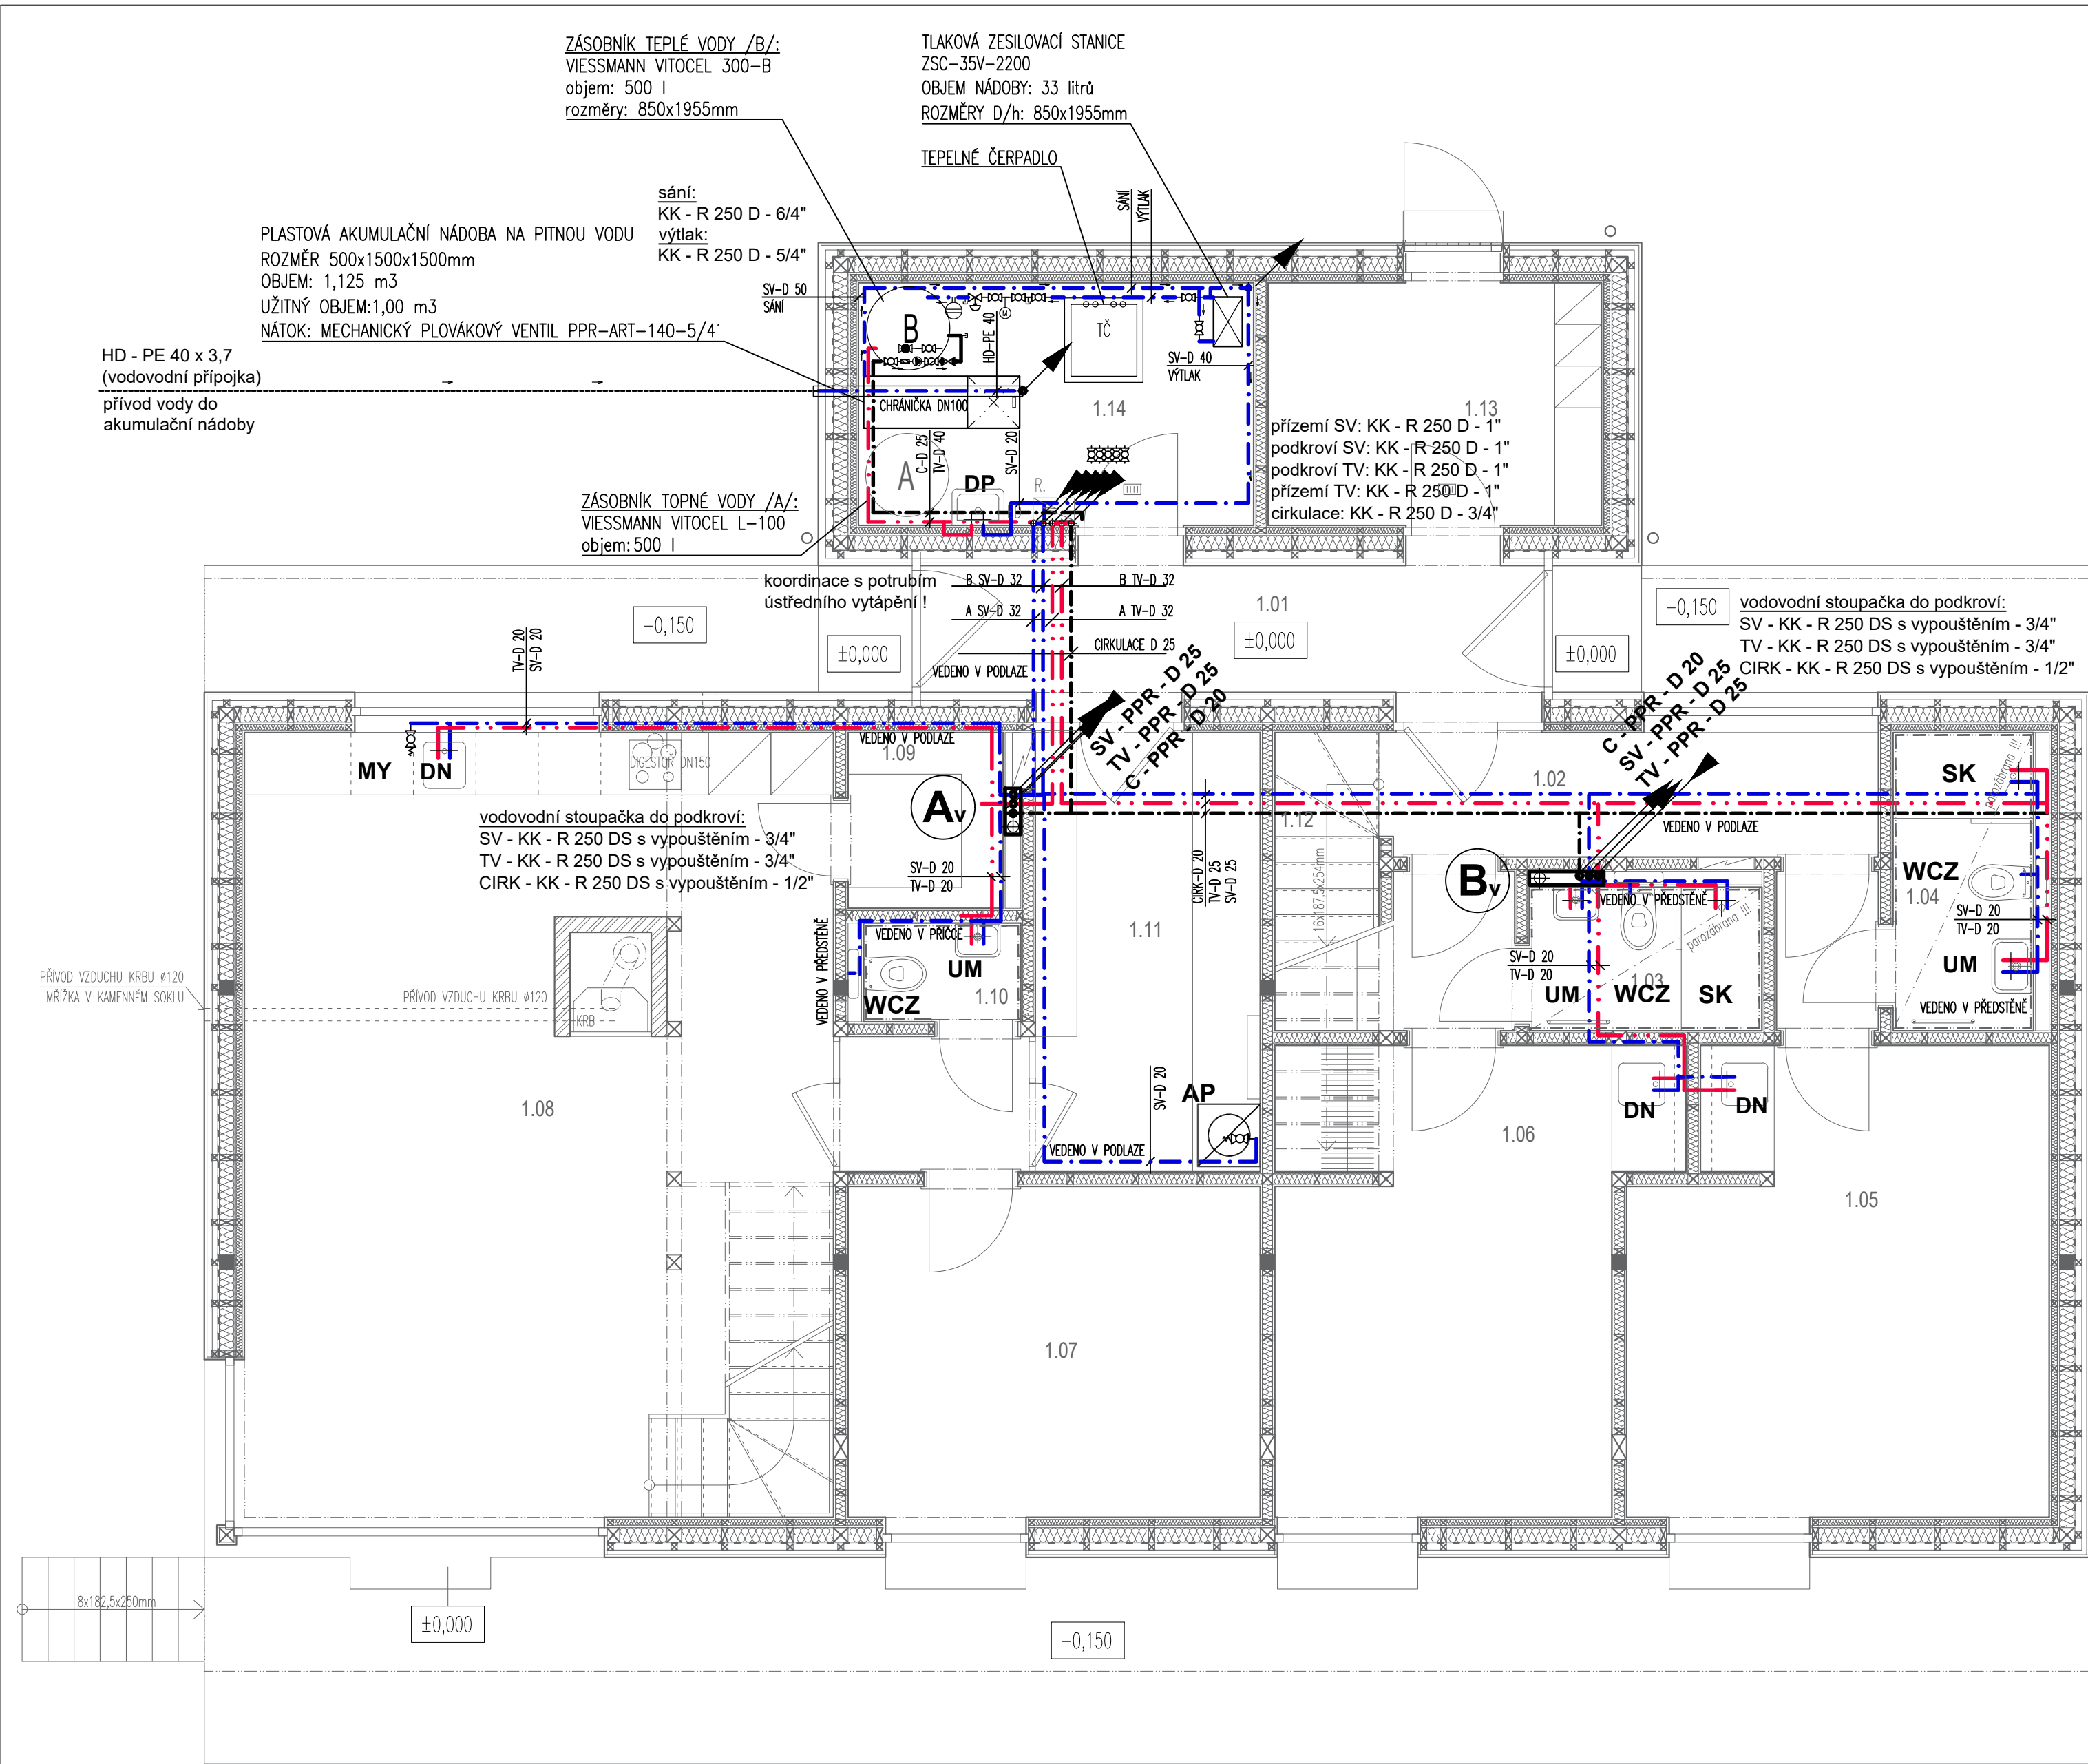

TABULKA MÍSTNOSTÍ				
Č.MÍST.	NÁZEV MÍSTNOSTI	PLOCHA m ²	OZN.PODLAHY	POV.RCH STĚN
	DOPLNĚJÍCÍ ÚDAJ		POV.RCH PODLAHY	SOKL/OBK.LAD
1.01	VSTUPNÍ HALA	7,35	KAMENNÁ DLAŽBA	BIODESKA
1.02	CHODBA	5,76	KAMENNÁ DLAŽBA	BIODESKA
1.03	KOUPELNA	3,05	KER. DLAŽBA	KERAM. OBKLAD
1.04	KOUPELNA	3,65	KER. DLAŽBA	KERAM. OBKLAD
1.05	POKŮJ	18,95	DŘEVĚNÁ PRKNA	BIODESKA
1.06	POKŮJ	17,52	DŘEVĚNÁ PRKNA	BIODESKA
1.07	POKŮJ	12,59	DŘEVĚNÁ PRKNA	BIODESKA
1.08	OBÝVACÍ POKŮJ	42,67	DŘEVĚNÁ PRKNA	BIODESKA
1.09	SPIŽ	2,43	DŘEVĚNÁ PRKNA	BIODESKA
1.10	WC	1,43	KER. DLAŽBA	KERAMICKÝ OBKL.
1.11	ŠATNA	11,64	KAMENNÁ DLAŽBA	BIODESKA
1.12	SCHODIŠTĚ	2,86	DŘEVĚNÁ PRKNA	BIODESKA
1.13	KOLÁRNA	7,30	KAMENNÁ DLAŽBA	BIODESKA
1.14	TECH. MÍSTNOST	8,85	KAMENNÁ DLAŽBA	BIODESKA

armatury - vstup SV do zásobníku TV:
KK - R 250 D - 5/4"
VK - 1/2"
jednosměrný ventil - 5/4"
přípojka manometru
regulační ventil průtoku - 5/4"
KK - R 250 D - 5/4"
pojistný přetlakový ventil
(pozorovatelné ústí odfukového potrubí)
VK- 1/2"
menbránová expanzní nádoba pro pitnou vodu
napojení zásobníku vody
armatury - výstup TV ze zásobníku TV:
KK - Giacomini R 250 D - 5/4"
termostatický ventil - 5/4"

armatury - cirkulace TV :
KK - Giacomini R 250 D - 3/4"
filtr s nerez sítkem - 3/4"
KK - Giacomini R 250 D - 3/4"
zpětný ventil - 3/4"
cirkulační čerpadlo TV - provedení bronz

INVESTOR OBEC MODRAVA Modrava 63, 341 92 Kašperské Hory		ARCHITEKT ING.ARCH.MGA.JIŘÍ BIZA, ING.ARCH.TOMAŠ NOVOTNÝ ZODPOVĚDNÝ PROJEKTANT ING.ARCH.MGA.JIŘÍ BIZA VYPRACOVATEL ING.ARCH.TOMAŠ NOVOTNÝ, VLADIMÍR ŠLECHTA	ČÍSLO Č.1
VÝKRES VODOVOD PŮDORYS 1.NP		ČÍSLO 4 A4	ČÍSLO 05
MĚŘITEL 1:50		POČET VÝKRESŮ 4 A4	DATA 04/2020
VŠEOKAMENOVÁ PRÁVA VYHRAZENÁ VE SWYSLU ZÁKONA č. 121/2000 Sb.			