


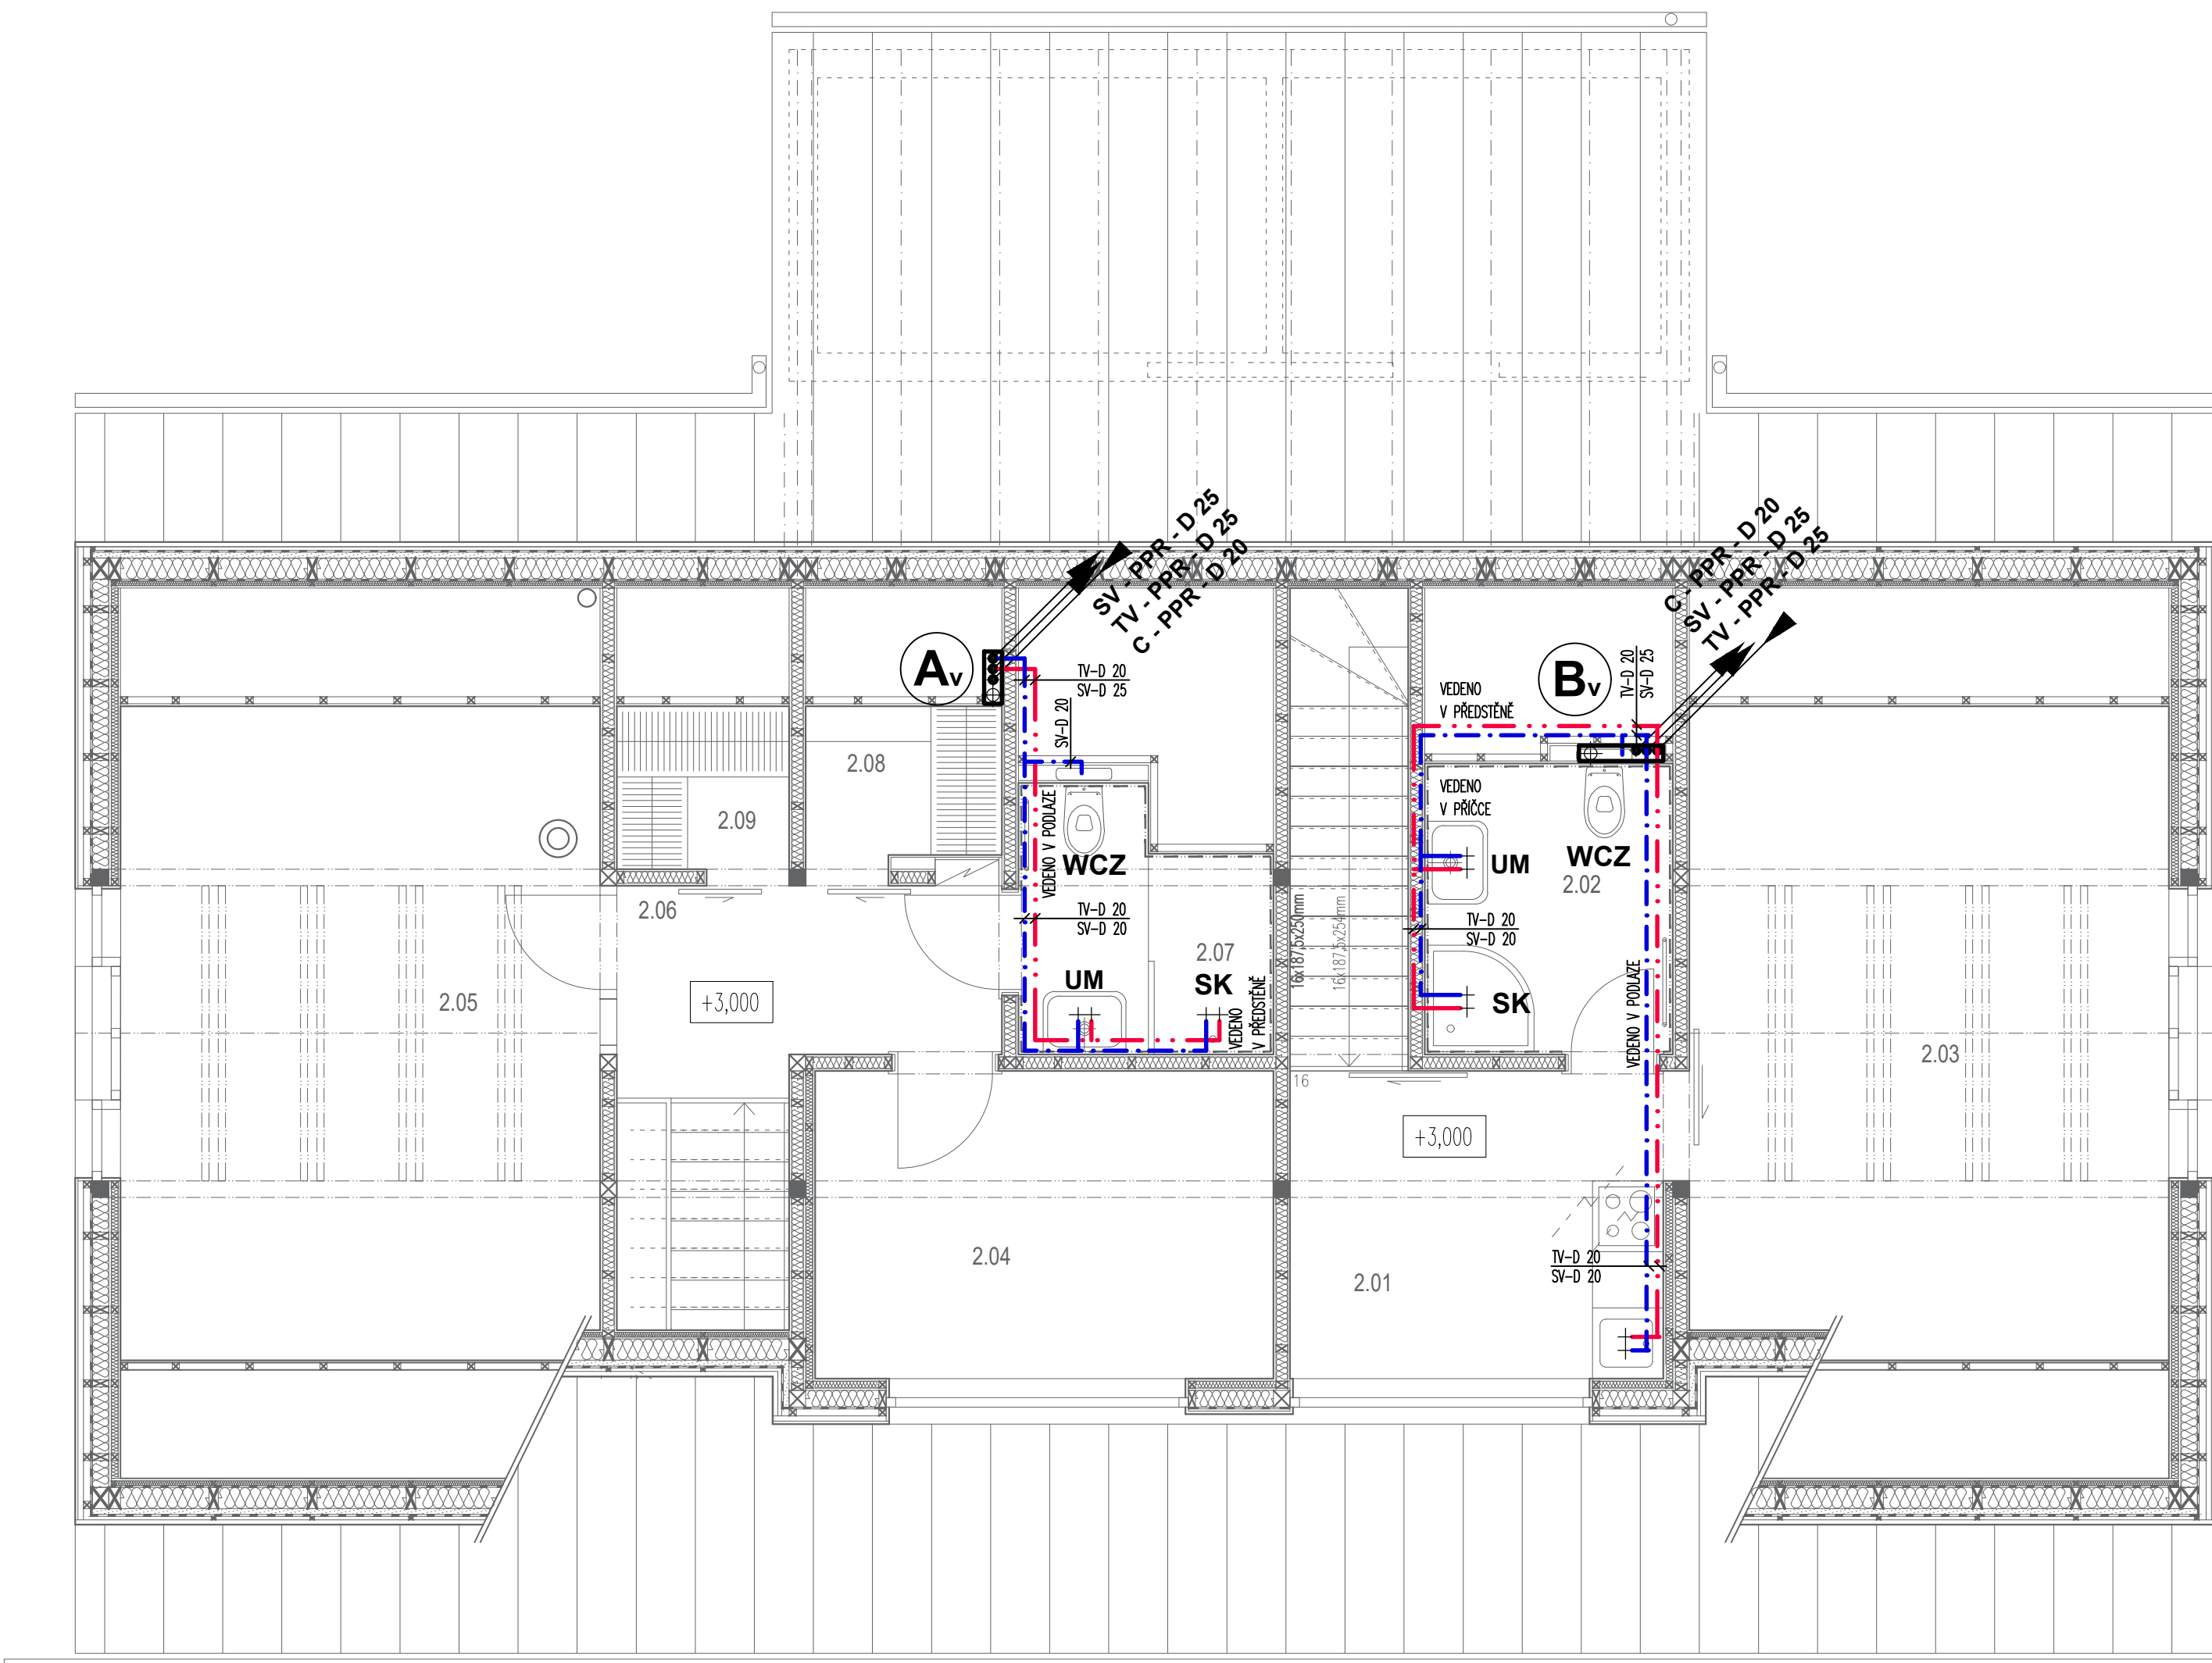

TABULKA MÍSTNOSTÍ				
Č.MÍST.	NÁZEV MÍSTNOSTI	PLOCHA m ²	OZN.PODLAHY	POVRCH STĚN
	DOPLNĚJÍCÍ ČÁJ		POVRCH PODLAHY	SOKL/OBKŁAD
2.01	HALA	8,44	DŘEVĚNÁ PRKNA	BIODESKA
2.02	S. KUCH. KOUTEM	5,04	P.6	W.1, W.3
2.03	KOUPELNA	20,75	KER. DLAŽBA	BIODESKA
2.04	POKOJ	10,11	P.7+parozšbrana	W.1, W.3
2.05	POKOJ	20,75	P.6,P.8+parozšbr.	W.1, W.3
2.06	CHODBA	4,86	DŘEVĚNÁ PRKNA	BIODESKA
2.07	KOUPELNA	4,34	P.6	W.1, W.3
2.08	ŠATNA / KOMORA	2,57	KER. DLAŽBA	BIODESKA
2.09	ŠATNA / KOMORA	2,26	P.7	W.1, W.3

±0,000= 1104,35 BpV

INVESTOR
NOVOSTAVBA CHATA MODRAVA
parc.č.1547
k.ú. Filipova Huť

Janáčkovo nábřeží 85/5, 150 00 Praha 5 – Smíchov
t:+420 777034431
m:biza.architekt@gmail.com
www.bizaarch.cz

ARCHITEKT
ING.ARCH.MGA.JIŘÍ BIZA, ING.ARCH.TOMÁŠ NOVOTNÝ
ZODPOVĚDNÝ PRŮJEKTANT
ING.ARCH.MGA.JIŘÍ BIZA
VYPRACOVAN
ING.ARCH.TOMÁŠ NOVOTNÝ, VLADIMÍR ŠLECHTA

VÝKRES
VODOVOD
PŮDORYS 2.NP

MĚŘITKO
1:50

ČÁST DOKUMENTACE
ZDRAVOTECHNICKÉ INSTALACE
STUPĚŇ DOKUMENTACE
PROJEKT PRO PROVEDENÍ STAVBY
ZNAČKOVÉ OŠLO
JB_09

POČET VÝKRESŮ
4 A4
DATUM
04/2020

ČÍSLO
D.4.1.
06