


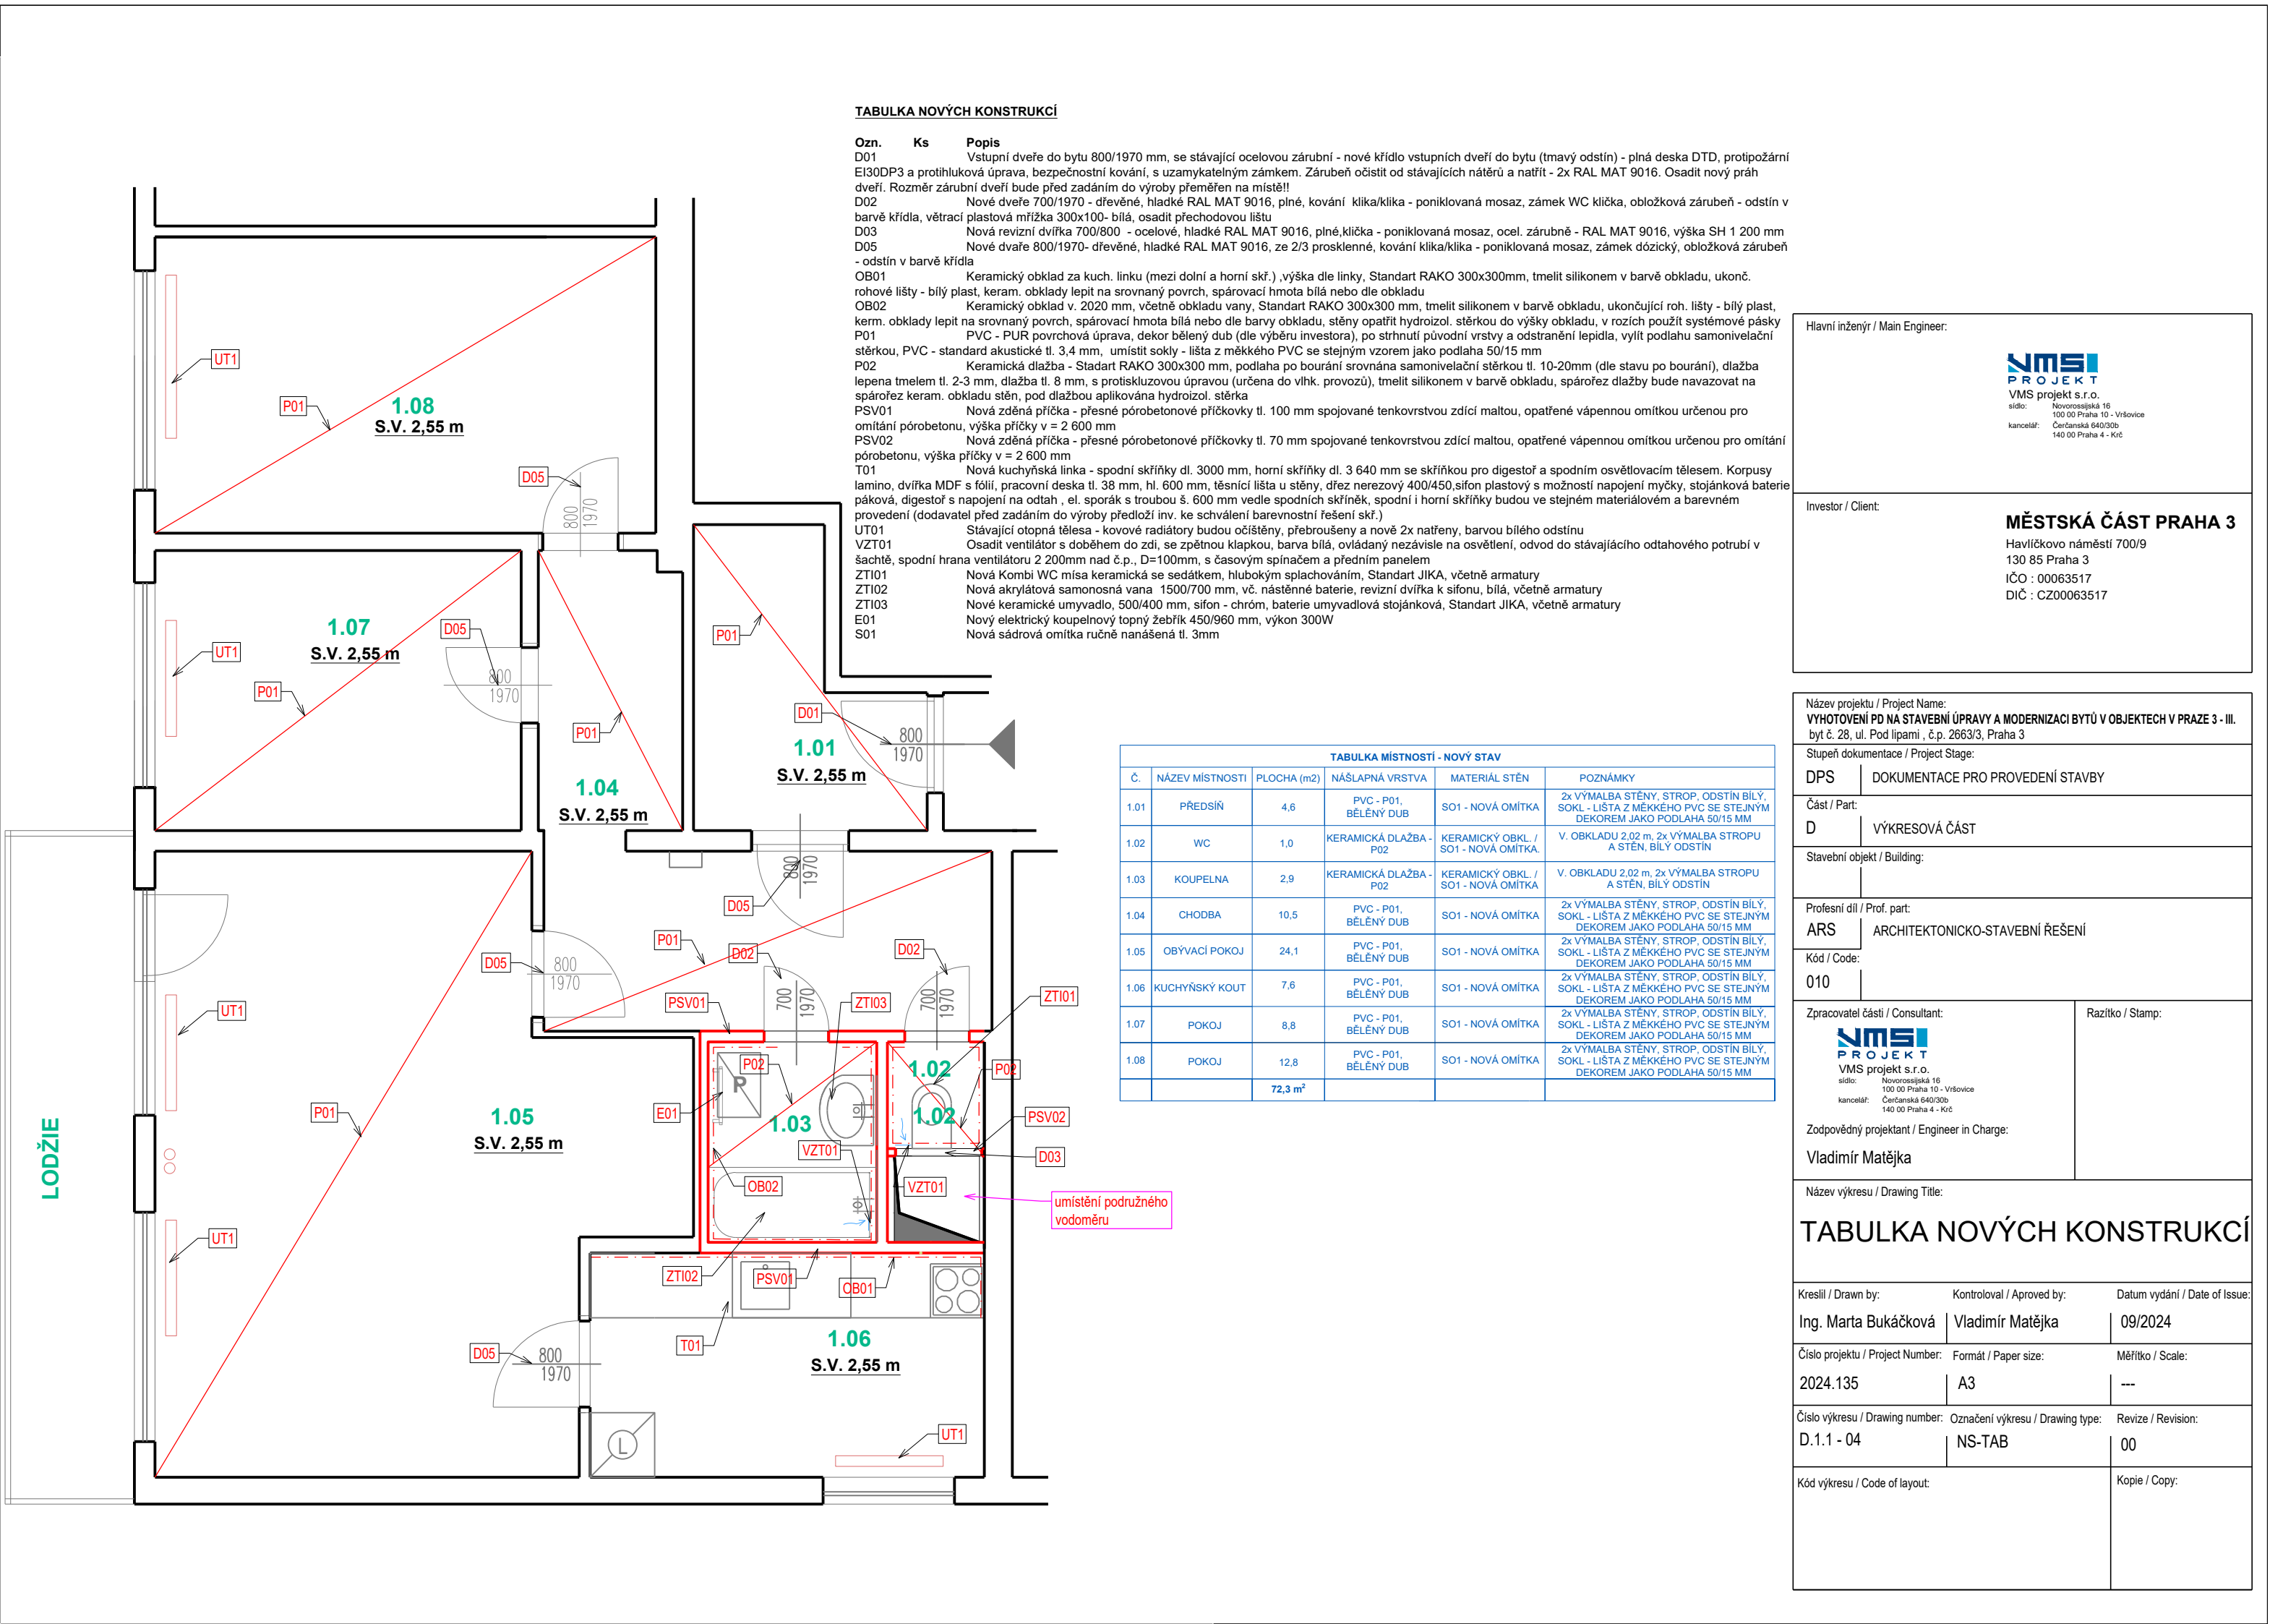

TABULKA NOVÝCH KONSTRUKCÍ

Ozn.	Ks	Popis
D01		Vstupní dveře do bytu 800/1970 mm, se stávající ocelovou zárubní - nové křídlo vstupních dveří do bytu (tmavý odstín) - plná deska DTD, protipožární EI30DP3 a protihluková úprava, bezpečnostní kování, s uzamykatelným zámkem. Zárubeň očistit od stávajících nátěrů a natřít - 2x RAL MAT 9016. Osadit nový práh dveří. Rozměr zárubní dveří bude před zadáním do výroby přeměřen na místě!!
D02		Nové dveře 700/1970 - dřevěné, hladké RAL MAT 9016, plné, kování klika/klika - poniklovaná mosaz, zámek WC klička, obložková zárubeň - odstín v barvě křídla, větrací mřížka 300x100- bílá, osadit přechodovou lištu
D03		Nová revizní dvířka 700/800 - ocelové, hladké RAL MAT 9016, plné,klička - poniklovaná mosaz, ocel. zárubně - RAL MAT 9016, výška SH 1 200 mm
D05		Nové dvaře 800/1970- dřevěné, hladké RAL MAT 9016, ze 2/3 prosklené, kování klika/klika - poniklovaná mosaz, zámek dózický, obložková zárubeň - odstín v barvě křídla
OB01		Keramický obklad za kuch. linku (mezi dolní a horní skř.) ,výška dle linky, Standart RAKO 300x300mm, tmelit silikonem v barvě obkladu, ukonč.
		rohové lišty - bílý plast, keram. obklady lepit na srovnaný povrch, spárovací hmota bílá nebo dle obkladu
OB02		Keramický obklad v. 2020 mm, včetně obkladu vany, Standart RAKO 300x300 mm, tmelit silikonem v barvě obkladu, ukončující roh. lišty - bílý plast, kerm. obklady lepit na srovnaný povrch, spárovací hmota bílá nebo dle barvy obkladu, stěny opatřit hydroizol. stěrkou do výšky obkladu, v rozích použít systémové pásy
P01		PVC - PUR povrchová úprava, dekor bělený dub (dle výběru investora), po strhnutí původní vrstvy a odstranění lepidla, vylít podlahu samonivelační stěrkou, PVC - standard akustické tl. 3,4 mm, umístit sokly - lišta z měkkého PVC se stejným vzorem jako podlaha 50/15 mm
P02		Keramická dlažba - Stadart RAKO 300x300 mm, podlaha po bourání srovnána samonivelační stěrkou tl. 10-20mm (dle stavu po bourání), dlažba lepena tmelem tl. 2-3 mm, dlažba tl. 8 mm, s protiskluzovou úpravou (určena do vlhk. provozů), tmelit silikonem v barvě obkladu, spárořez dlažby bude navazovat na spárořez keram. obkladu stěn, pod dlažbou aplikována hydroizol. stěrka
PSV01		Nová zděná příčka - přesné pórobetonové příčkovky tl. 100 mm spojované tenkovrstvou zdící maltou, opatřené vápennou omítkou určenou pro omítání pórobetonu, výška příčky v = 2 600 mm
PSV02		Nová zděná příčka - přesné pórobetonové příčkovky tl. 70 mm spojované tenkovrstvou zdící maltou, opatřené vápennou omítkou určenou pro omítání pórobetonu, výška příčky v = 2 600 mm
T01		Nová kuchyňská linka - spodní skříňky dl. 3000 mm, horní skříňky dl. 3 640 mm se skříňkou pro digestoř a spodním osvětlovacím tělesem. Korpusy lamino, dvířka MDF s fólií, pracovní deska tl. 38 mm, hl. 600 mm, těsnící lišta u stěny, dřez nerezový 400/450,sifon plastový s možností napojení myčky, stojánková baterie páková, digestoř s napojení na odtah , el. sporák s troubou š. 600 mm vedle spodních skříněk, spodní i horní skříňky budou ve stejném materiálovém a barevném provedení (dodavatel před zadáním do výroby předloží inv. ke schválení barevnostní řešení skř.)
UT01		Stávající otopná tělesa - kovové radiátory budou očištěny, přebroušeny a nově 2x natřeny, barvou bílého odstínu
VZT01		Osadit ventilátor s doběhem do zdi, se zpětnou klapkou, barva bílá, ovládaný nezávisle na osvětlení, odvod do stávajícího odtahového potrubí v šachtě, spodní hrana ventilátoru 2 200mm nad č.p., D=100mm, s časovým spínačem a předním panelem
ZTI01		Nová Kombi WC mísa keramická se sedátkem, hlubokým splachováním, Standart JIKA, včetně armatury
ZTI02		Nová akrylátová samonosná vana 1500/700 mm, vč. nástěnné baterie, revizní dvířka k sifonu, bílá, včetně armatury
ZTI03		Nové keramické umyvadlo, 500/400 mm, sifon - chróm, baterie umyvadlová stojánková, Standart JIKA, včetně armatury
E01		Nový elektrický koupelnový topný žebřík 450/960 mm, výkon 300W
S01		Nová sádrová omítka ručně nanášená tl. 3mm

TABULKA MÍSTNOSTÍ - NOVÝ STAV					
Č.	NÁZEV MÍSTNOSTI	PLOCHA (m2)	NÁŠLAPNÁ VRSTVA	MATERIÁL STĚN	POZNÁMKY
1.01	PŘEDSÍŇ	4,6	PVC - P01, BĚLÉNÝ DUB	SO1 - NOVÁ OMÍTKA	2x VÝMALBA STĚNY, STROP, ODSTÍN BILÝ, SOKL - LIŠTA Z MĚKKÉHO PVC SE STEJNÝM DEKOREM JAKO PODLAHA 50/15 MM
1.02	WC	1,0	KERAMICKÁ DLAŽBA - P02	KERAMICKÝ OBKL. / SO1 - NOVÁ OMÍTKA.	V. OBKLADU 2.02 m, 2x VÝMALBA STROPU A STĚN, BILÝ ODSTÍN
1.03	KOUPELNA	2,9	KERAMICKÁ DLAŽBA - P02	KERAMICKÝ OBKL. / SO1 - NOVÁ OMÍTKA	V. OBKLADU 2.02 m, 2x VÝMALBA STROPU A STĚN, BILÝ ODSTÍN
1.04	CHODBA	10,5	PVC - P01, BĚLÉNÝ DUB	SO1 - NOVÁ OMÍTKA	2x VÝMALBA STĚNY, STROP, ODSTÍN BILÝ, SOKL - LIŠTA Z MĚKKÉHO PVC SE STEJNÝM DEKOREM JAKO PODLAHA 50/15 MM
1.05	OBÝVACÍ POKOJ	24,1	PVC - P01, BĚLÉNÝ DUB	SO1 - NOVÁ OMÍTKA	2x VÝMALBA STĚNY, STROP, ODSTÍN BILÝ, SOKL - LIŠTA Z MĚKKÉHO PVC SE STEJNÝM DEKOREM JAKO PODLAHA 50/15 MM
1.06	KUCHYŇSKÝ KOUT	7,6	PVC - P01, BĚLÉNÝ DUB	SO1 - NOVÁ OMÍTKA	2x VÝMALBA STĚNY, STROP, ODSTÍN BILÝ, SOKL - LIŠTA Z MĚKKÉHO PVC SE STEJNÝM DEKOREM JAKO PODLAHA 50/15 MM
1.07	POKOJ	8,8	PVC - P01, BĚLÉNÝ DUB	SO1 - NOVÁ OMÍTKA	2x VÝMALBA STĚNY, STROP, ODSTÍN BILÝ, SOKL - LIŠTA Z MĚKKÉHO PVC SE STEJNÝM DEKOREM JAKO PODLAHA 50/15 MM
1.08	POKOJ	12,8	PVC - P01, BĚLÉNÝ DUB	SO1 - NOVÁ OMÍTKA	2x VÝMALBA STĚNY, STROP, ODSTÍN BILÝ, SOKL - LIŠTA Z MĚKKÉHO PVC SE STEJNÝM DEKOREM JAKO PODLAHA 50/15 MM
		72,3 m²			

Hlavní inženýr / Main Engineer:

NMSI

PROJEKT

VMS projekt s.r.o.

sídlo: Novorossijská 16

100 00 Praha 10 - Vršovice

kancelář: Čerčanská 640/30b

140 00 Praha 4 - Krč

Investor / Client:

MĚSTSKÁ ČÁST PRAHA 3

Havlíčково náměstí 700/9

130 85 Praha 3

IČO : 00063517

DIČ : CZ00063517

Název projektu / Project Name:

VYHOTOVENÍ PD NA STAVEBNÍ ÚPRAVY A MODERNIZACI BYTŮ V OBJEKTECH V PRAZE 3 - III.

byť č. 28, ul. Pod lipami , č.p. 2663/3, Praha 3

Stupeň dokumentace / Project Stage:

DPS

DOKUMENTACE PRO PROVEDENÍ STAVBY

Část / Part:

D

VÝKRESOVÁ ČÁST

Stavební objekt / Building:

Profesní díl / Prof. part:

ARS

ARCHITEKTONICKO-STAVEBNÍ ŘEŠENÍ

Kód / Code:

010

Zpracovatel části / Consultant:

NMSI

PROJEKT

VMS projekt s.r.o.

sídlo: Novorossijská 16

100 00 Praha 10 - Vršovice

kancelář: Čerčanská 640/30b

140 00 Praha 4 - Krč

Razítko / Stamp:

Zodpovědný projektant / Engineer in Charge:

Vladimír Matějka

Název výkresu / Drawing Title:

TABULKA NOVÝCH KONSTRUKCÍ

Kreslil / Drawn by:

Ing. Marta Bukáčková

Kontroloval / Aproved by:

Vladimír Matějka

Datum vydání / Date of Issue:

09/2024

Číslo projektu / Project Number:

2024.135

Formát / Paper size:

A3

Měřítko / Scale:

Číslo výkresu / Drawing number:

D.1.1 - 04

Označení výkresu / Drawing type:

NS-TAB

Revize / Revision:

00

Kód výkresu / Code of layout:

Kopie / Copy: