


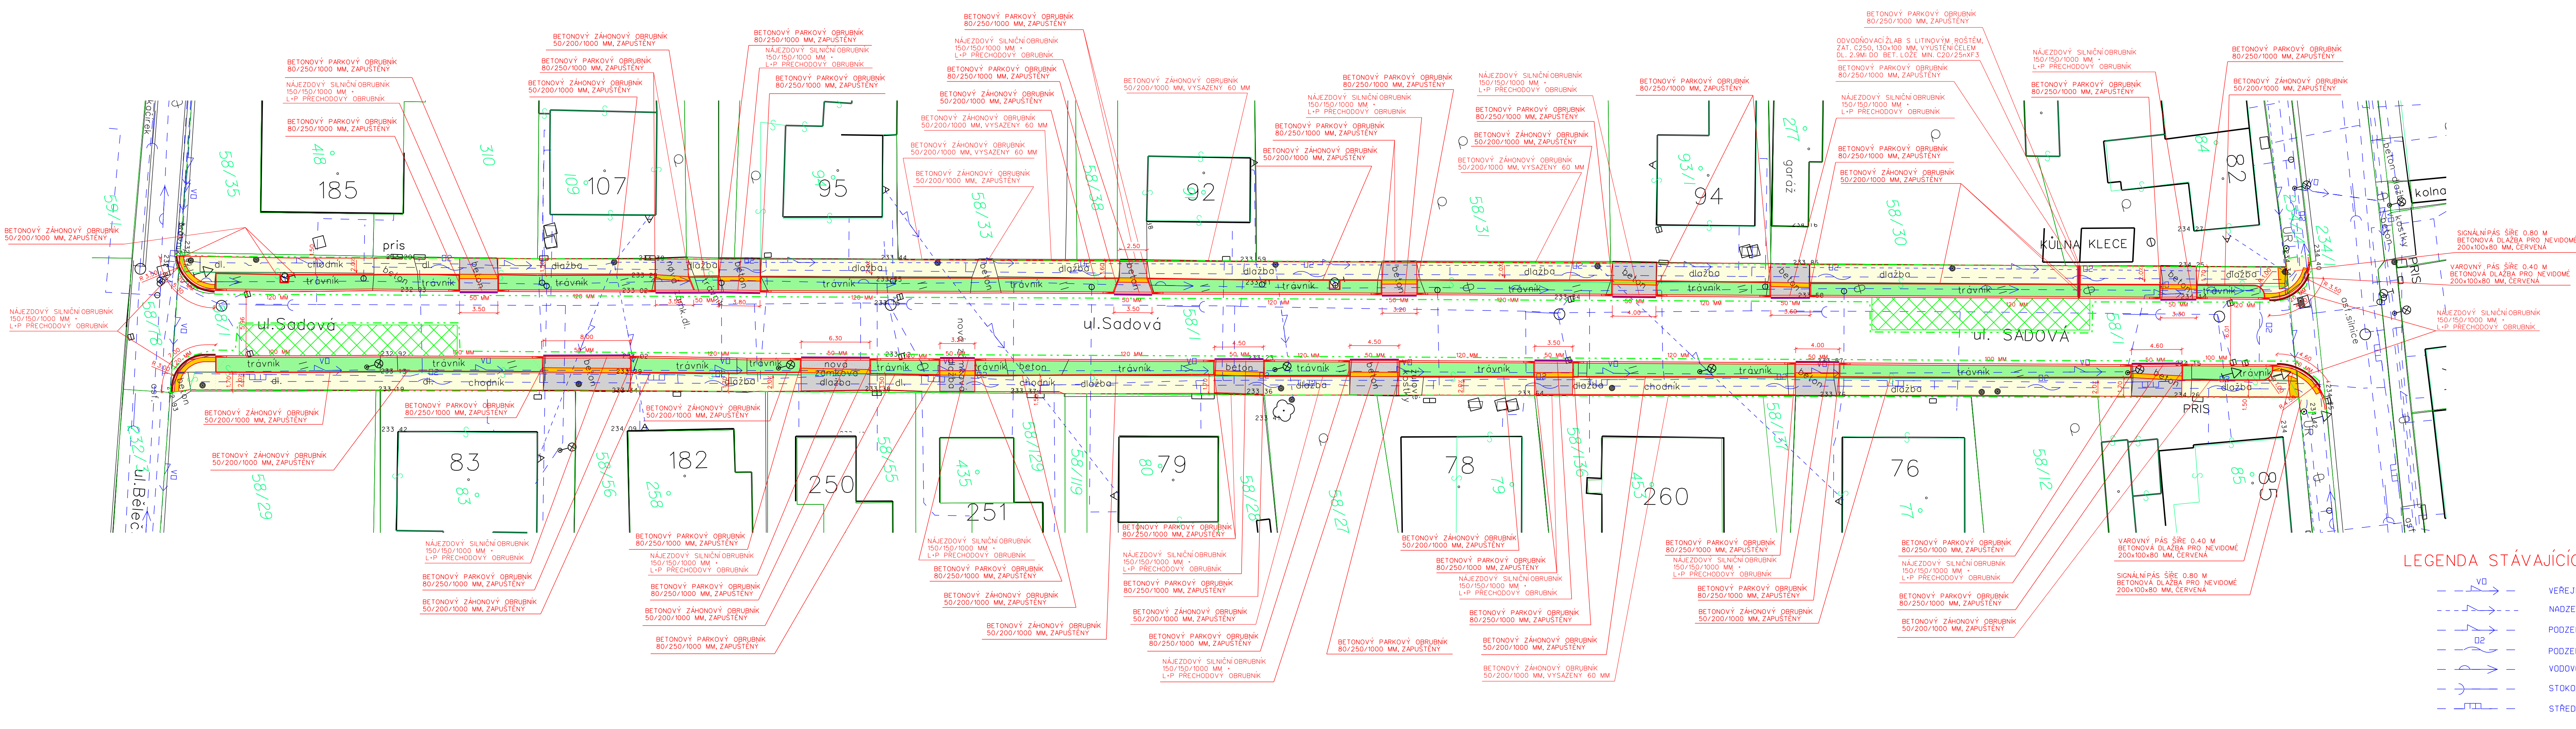

LEGENDA STÁVAJÍCÍCH INŽENÝRSKÝCH SÍTÍ

- VO VĚŘEJNÉ OSVĚTLENÍ (MĚSTO HRADEC KRÁLOVÉ)
- 02 NADZEMNÍ VEDENÍ NÍZKÉHO NAPĚTÍ (ČEZ DISTRIBUCE A.S.)
- 02 PODZEMNÍ VEDENÍ NÍZKÉHO NAPĚTÍ (ČEZ DISTRIBUCE A.S.)
- 02 PODZEMNÍ SĚLOVACÍ VEDENÍ (TELEFONICA CZECH REPUBLIC A.S.)
- 02 VODOVOD (KRÁLOVÉHRADECKÁ PROVOZNI A.S.)
- 02 STOKOVÁ KANALIZACE (KRÁLOVÉHRADECKÁ PROVOZNI A.S.)
- 02 STŘEDOTLAKÝ PLYNOVOD (RWE DISTRIBUČNÍ SLUŽBY S.R.O.)

LEGENDA:

- CHODNÍK - ZÁMKOVÁ DLAŽBA TVAR I, TL. 80 MM - KCE 320 MM
- VAROVNÉ, SIGNÁLNÍ PÁSY - BETONOVÁ DLAŽBA PRO NEVIDOMÉ 200x100x80 MM, ČERVENÁ
- SJEZDY - ZÁMKOVÁ DLAŽBA TVAR I, TL. 80 MM - ZESÍLENÁ KCE 420 MM
- BETONOVÉ OBRUBNÍKY - SILNIČNÍ, ZÁHONOVÉ, PARKOVÉ
- PLOCHA OSETÁ TRÁVNÍM SEMENEM
- VODOROVNÉ DOPRAVNÍ ZNAČENÍ
- ODVODŇOVACÍ ŽLAB
- SNÍŽENÝ OBRUBNÍK 0.02 M
- SNÍŽENÝ OBRUBNÍK 0.03 M
- SNÍŽENÝ OBRUBNÍK 0.05 M
- NAVRŽENÁ KONSTRUKCE
- STÁVAJÍCÍ STAV
- 20 MM VÝŠKA NOVÝCH OBRUBNÍKŮ
- HRANICE KATASTRU
- PLOCHA PRO DEPONII
- HRANICE DOČASNÉHO ZÁBORU

POKUD NENÍ UVEDENA DĚLKA PŘECHODOVÉHO OBRUBNÍKU, UVAŽUJE SE OBRUBNÍK DĚLKY 1.0 M
OBRUBNÍKY OSADIT DO BETONOVÉHO LOŽE S BOČNÍ OPĚROU BETON MIN. C20/25nXF3
ZAKRESLENÍ INŽENÝRSKÝCH SÍTÍ JE POUZE ORIENTAČNÍ
PŘED ZAHÁJENÍM STAVEBNÍCH PRACÍ JE TŘEBA ZAJISTIT JEJICH PŘESNÉ VYTÝČENÍ
SOUŘADICOVÝ SYSTÉM S-JTSK
VÝŠKOVÝ SYSTÉM BpV

 TRANSCONSULT S.R.O. Nerudova 37, 500 02 Hradec Králové			
Vedoucí projektu	Ing. Právda	Středisko	1
Opavodný projektant	Ing. Tužil	Vedoucí	Ing. Písa
Zpracovatel	Ing. Tužil	Arch. č.	00613
Přezkoušel	Ing. Právda	Datum:	03/2013
Kontroloval	Ing. Písa	Zak.	130410001
Zadavatel	Technické služby Hradec Králové	úcel	DSP
OPRAVA CHODNÍKŮ V HRADCI KRÁLOVÉ			část dok.
SOUHRNNÉ ŘEŠENÍ			B.2
KOORDINAČNÍ SITUACE I.		měřítko	č.výkresu
MALŠOVA LHOTA		1:250	1