



ÚZEMÍ	HORNÍ SLIVNO			
POVRCH ÚZEMÍ	TRAMVATÁ PLOCHA			
PARCELY	108/1	108/4	37/7	37/6
POVODI	B			
VZDALENOST ŠACHET	16.00	33.00	4.00	43.00
NÁZVY ŠACHET	LŠ10.12	LŠ10.13	LŠ10.15	LŠ10.16

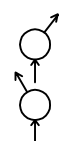

SBĚRAČ B
km 0,422–0,770
MĚŘITKO 1:500/1:100

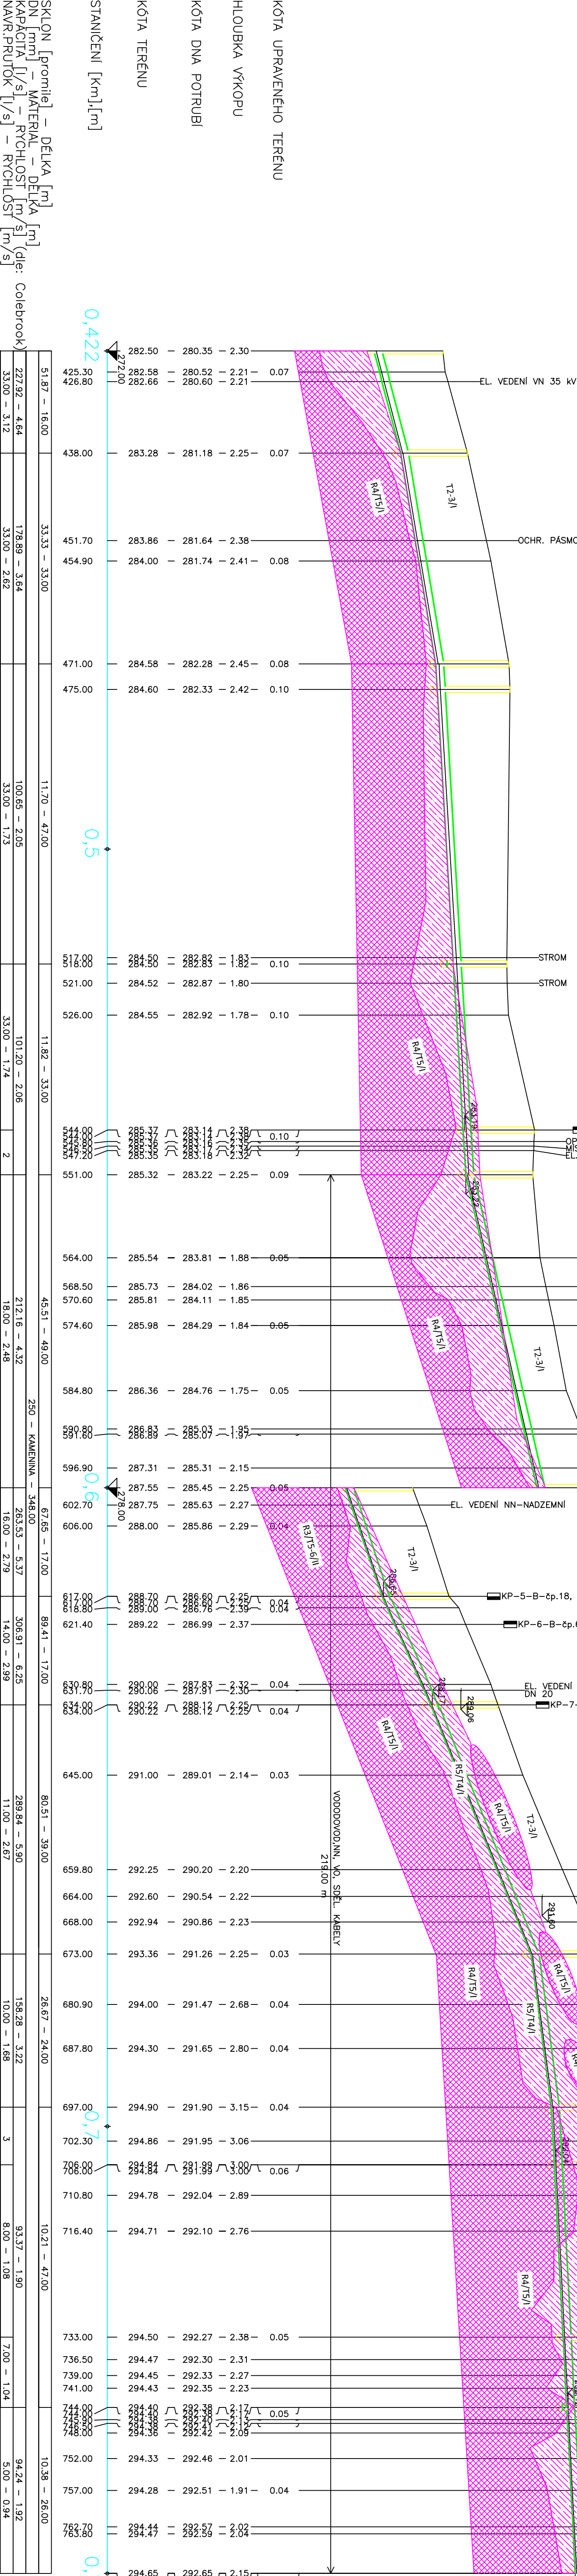

LEŽENÍ: 1) TRAMVATÁ KRAJICE 2) 28.00 – 1.66 3) 10.00 – 1.16

KRESLIL:	Mgr. R. Linhartová	ODP. ŘEŠITEL:	RNDr. Ondřej Levý	 INSET s.r.o. Lubenčická 7, 130 00 Praha 3 www.inset.com tel. 221 489 111
ZPRACOVAL:	RNDr. Ondřej Levý	KONTROLA:	Mgr. Ladislav Špíchal	
OBJEDNATEL:				
INVESTOR:	Obec Horní Slivno			
STAVBA ZAKÁZKA:	Horní Slivno - splašková kanalizace Geo fyzikální průzkum trasy			
ORSAH PŘÍLOHY:	Inženýrsko-geologické poměry - profil stoky B-2			
		Č. ZAKÁZKY	20020290000	
		ÚČEL	zz	
		FORMÁT	297x1021	
		DATUM	10/2020	
		ČÍS. ZPRÁVY	01	
		ČÍSLO PŘÍLOHY:	3.13	
		MĚŘITKO	1:500/100	

- Pokryv, hlíny, jíl, písky,
- R5/T4/I: písčové a silnice silně zvětralé
- R4/T5/I: písčové, silnice slabě zvětralé
- R3/T5.6/II: vápence

Délka výkopu	348 m	%
Rez výkopu (x-z)	735 m²	100
Pokryv T2 – T3/I	542 m²	74
Podloží R5/T4/I	150 m²	20
Podloží R4/T5/I	43 m²	6
Podloží R3/T5.6/II	0 m²	0

VEDOUČÍ PROJEKTANT	ZODPOVĚDNÝ PROJEKTANT	VYPRACOVAL
RADEK HNAT	RADEK HNAT	RADEK HNAT
KRAJ: STŘEDČESKÝ PÚ (OZP): MĚLA BOJESLAV IŠT. BENÁTKY N. JIŽEROU (OÚ): HORNÍ SLIVNO		
INVESTOR:	OBEC HORNÍ SLIVNO, HORNÍ SLIVNO č.p.107, 294 79 HORNÍ SLIVNO	
RADEK HNAT VAK PROJEKT PROJEKT VODOVODŮ KANALIZACE, ČOV, INŽENÝRSKÁ ČINNOST PROJEKTANT: M. J. 154, m. 130, 130, 131 tel./fax: 221 489 111, fax: 221 489 111 E-mail: vak-projekt@inset.cz ID: 167 922 71, DIC: CZ680907206		
DATA: 01/2020		
FORMÁT	A4	
MĚŘITKO	1:500/1:100	
STUPEŇ	DSP	
ČÍS.ZAKÁZKY	337/2020	
ČÍSLO STAVBY		
DOKUMENTACE OBJEKTU A TECHNICKÝCH A TECHNOLOGICKÝCH ZAŘÍZENÍ		
NÁZEV VÝKRESU	ČÍS.SOUPRAVY	ČÍS.VÝKRESU
PODÉLNÝ PROFIL SBĚRAČE B - km 0,422-0,770		D.1.15