STOKA CA
MĚŘÍTKO 1:500/1:100

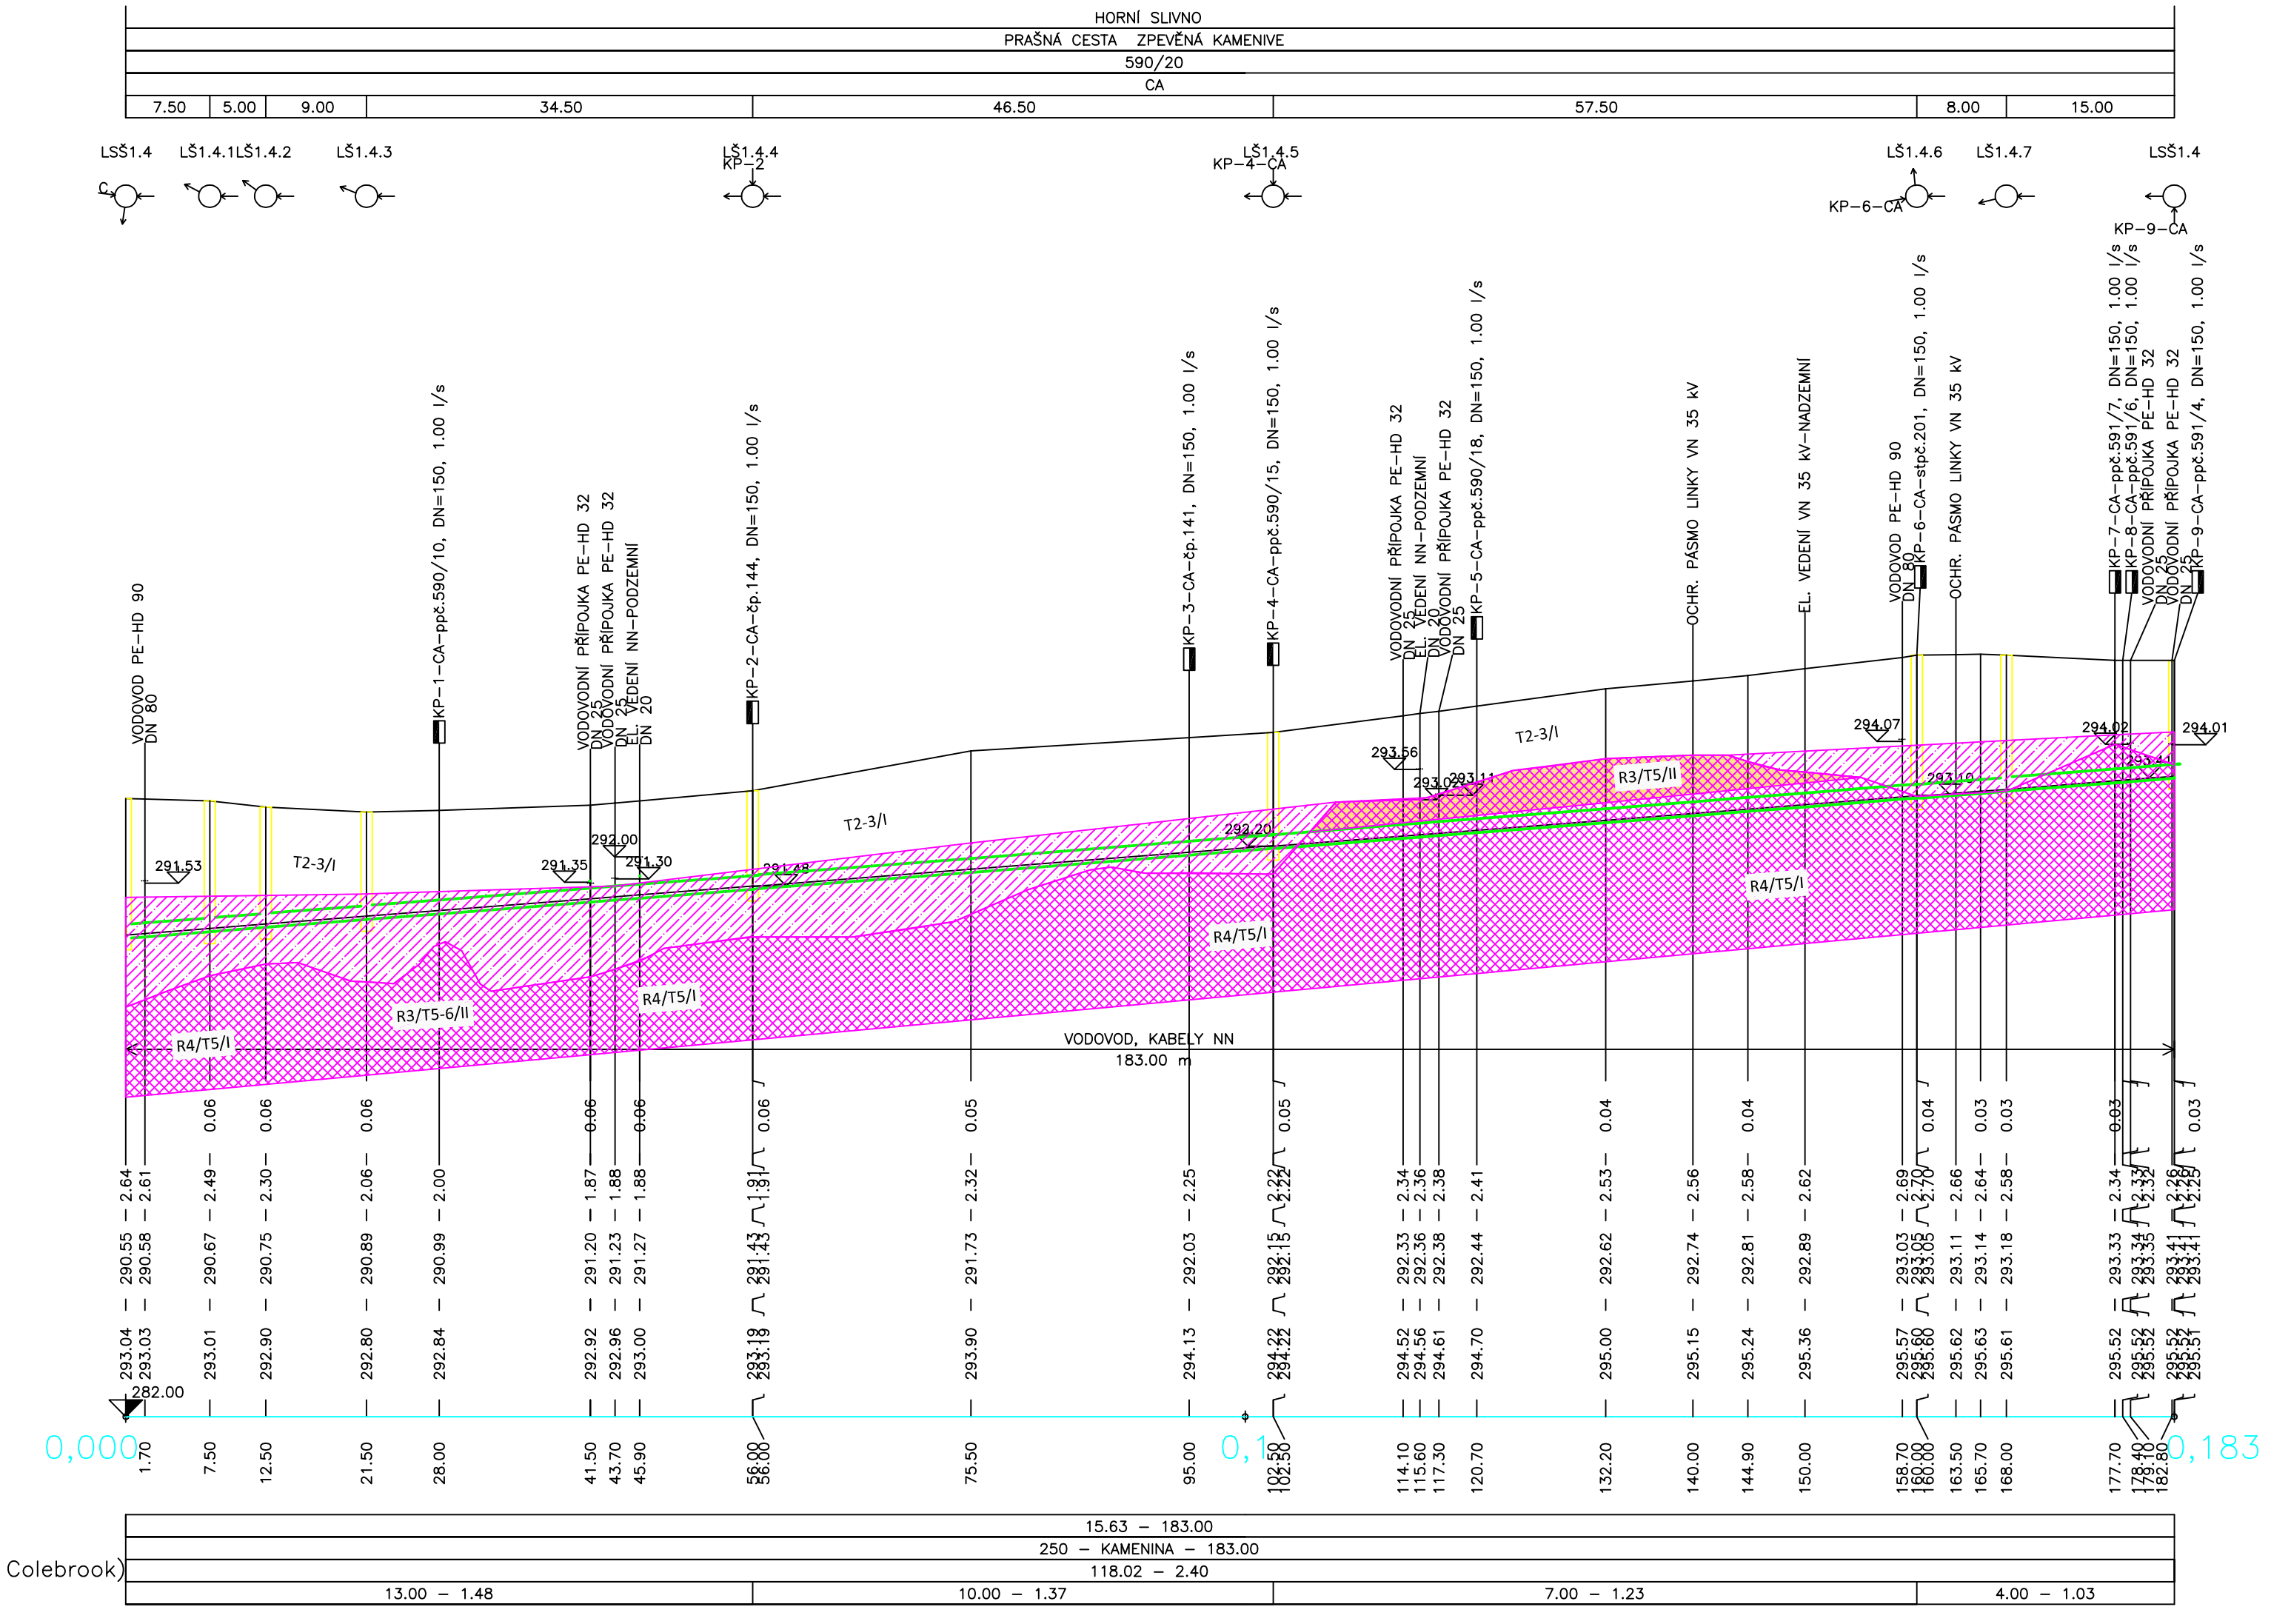

KRESLIL:	Mgr. R. Linhartová	ODP. ŘEŠITEL:	RNDr. Oldřich Levý
ZPRACOVAL:	RNDr. Oldřich Levý	KONTROLA:	Mgr. Ladislav Šplíchal
OBJEDNATEL:			
INVESTOR:	Obec Horní Slivno		
STAVBA ZAKÁZKA:	Horní Slivno - splašková kanalizace Geofyzikální průzkum trasy		
OBSAH PŘÍLOHY:	Inženýrskogeologické poměry - profil stoky CA		

inset
INSET s.r.o
Lucemburská 7, 130 00 Praha 3
www.inset.com tel. 221 489 111

Č. ZAKÁZKY	20020230000		
ÚČEL	zz		
FORMÁT	297x691	DATUM	10/2020
		ČÍS. ZPRÁVY	01
MĚŘÍTKO	1:500/100	ČÍSLO PŘÍLOHY:	3.16

- Pokryv, hlíny, jíly, písky,
- R5/T4/I: pískovce a slínovce silně zvětralé
- R4/T5/I: pískovce, slínovce slabě zvětralé
- R3/T5-6/II: vápence

Délka výkopu	183 m	%
Řez výkopu (x-z)	393 m^2	100
Pokryv T2 – T3/I	269 m^2	62
Podloží R5/T4/I	68 m^2	31
Podloží R4/T5/I	30 m^2	5
Podloží R3/T5-6/II	26 m^2	2

- Pro šířku rýhy 1 m je plocha řezu rovna kubatuře výkopu

VEDOUCÍ PROJEKTANT	ZODPOVĚDNÝ PROJEKTANT	VYPRACOVAL
RADEK HNÁT	RADEK HNÁT	RADEK HNÁT

KRAJ: STŘEDOČESKÝ | PÚ (OŽP): MLADÁ BOLESLAV | SÚ: BENÁTKY N. JIZEROU | OÚ: HORNÍ SLIVNO
INVESTOR: OBEC HORNÍ SLIVNO, HORNÍ SLIVNO čp.107, 294 79 HORNÍ SLIVNO

RADEK HNÁT
VAK PROJEKT
PROJEKCE VODOVODŮ, KANALIZACÍ, ČOV, INŽENÝRSKÁ ČINNOST
PROUSKOVA 1724 511 01 TURNOV
tel,fax 481 311 564, mobil 737 335 311
E-mail: vak-projekt@tiscali.cz
IČO 167 922 71, DIČ CZ6608071206

HORNÍ SLIVNO - SPLAŠKOVÁ KANALIZACE
IO 301 - SPLAŠKOVÁ KANALIZACE

D-DOKUMENTACE OBJEKTŮ A TECHNICKÝCH A TECHNOLOGICKÝCH ZAŘÍZENÍ

DATUM	01/2020
FORMÁT	4 A4
MĚŘÍTKO	1:500/1:100
STUPEŇ	DSP
ČÍS.ZAKÁZKY	332/2020
ČÍSLO STAVBY	
ČÍS.SOUPRAVY	
ČÍS.VÝKRESU	D.1.18

NAZEV VÝKRESU
PODÉLNÝ PROFIL STOKY CA