


Podélný profil: I. ULICE M 1:500/50
Rozsah: km 0,00000 - km 0.239

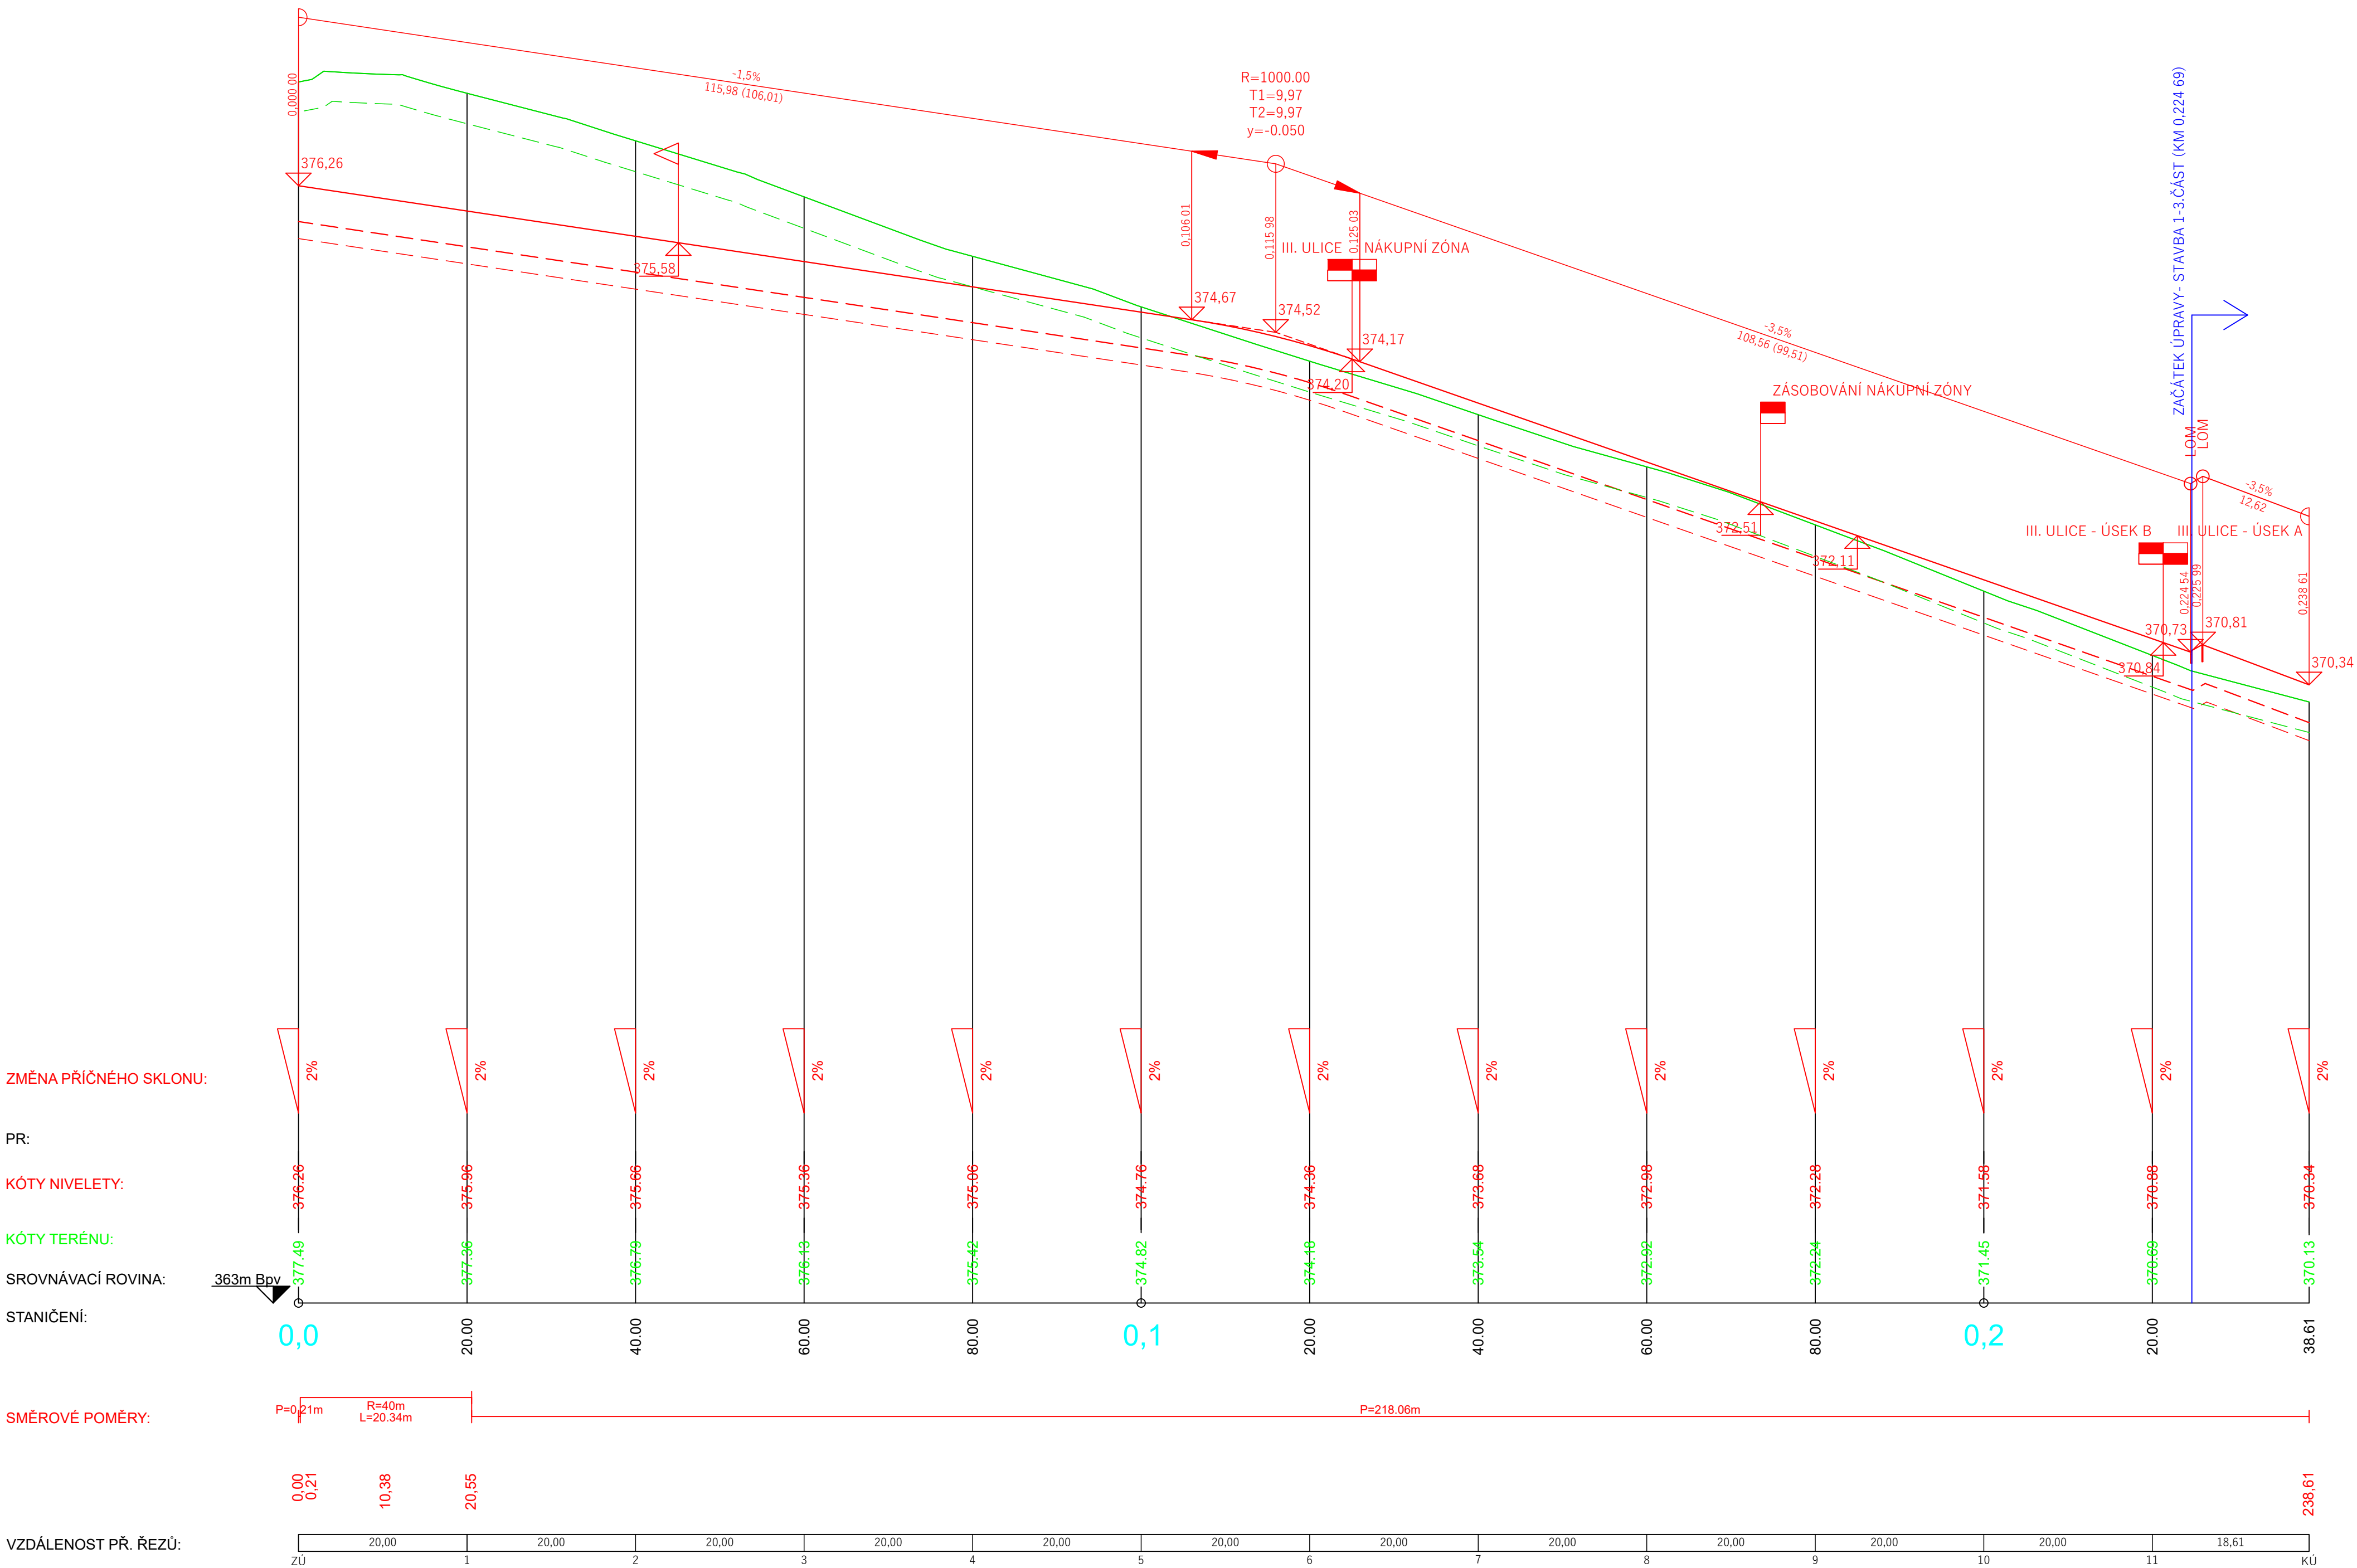

ZMĚNA PŘÍČNÉHO SKLONU:

PR:

KÓTY NIVELETY:

KÓTY TERÉNU:

SROVNÁVACÍ ROVINA:

STANIČENÍ:

SMĚROVÉ POMĚRY:

VZDÁLENOST PŘ. ŘEZŮ:

Název stavby: ZTV - MORAVSKÁ TŘEBOVÁ - LOKALITA JIHOZÁPAD				
1.ETAPA - 3-5. ČÁST				
Místo stavby: k.ú. Moravská Třebová				
Objednatel: Město Moravská Třebová, nám. T.G. Masaryka 32/29, Moravská Třebová 571 01				
Generální projektant: APOLO CZ s.r.o., Tyršova 155, 572 01 Polička			APOLLO CZ s.r.o. Tyršova 155, 572 01 Polička + 420 461 722 204 apollo@apollocz.cz www.apollocz.cz	
Autor návrhu: Ing. Ivo Junek				
HIP: Ing. Martin Kozáček				
Číslo zakázky P0220				
Projektant část: DI PROJEKT s.r.o. Chelčického 686, 533 51 Pardubice - Rosice			Autorizační razítko: 	
Hlavní projektant: Miroslav Bafa, DiS.				
Kreslí: Miroslav Bafa, DiS.				
Zodp. projektant: Lukáš Třasák, DiS.				
Kraj: Pardubický	Formát			Číslo zakázky: 110/2023
Stav. úřad: Moravská Třebová	Revize: 00			Datum 10/2023
Stupeň PD: DOKUMENTACE PRO PROVEDENÍ STAVBY				
Stavební objekt: SO 109 KOMUNIKACE			Označení přílohy: D.109.3.1	
Obsah přílohy: PODÉLNÝ PROFIL I. ULICE			Měřítko: 1:500	