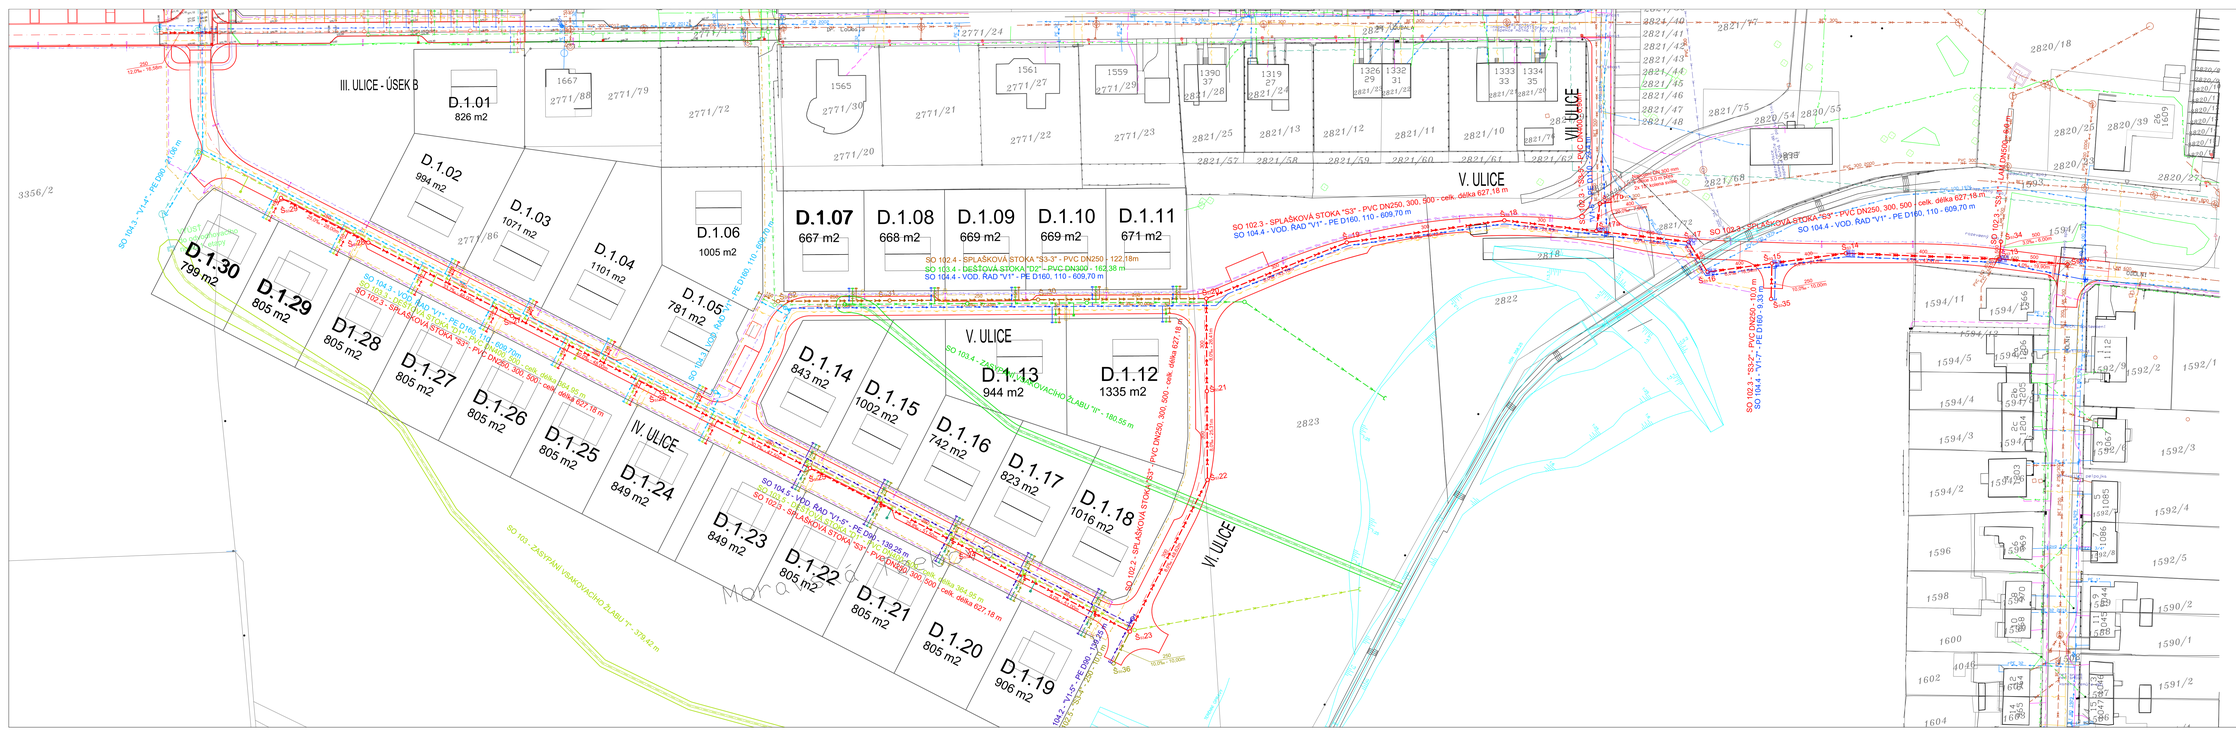
III. ULICE - ÚSEK B
IV. ULICE
V. ULICE
VI. ULICE
VII. ULICE
D.1.01 826 m2
D.1.02 994 m2
D.1.03 1071 m2
D.1.04 1101 m2
D.1.05 781 m2
D.1.06 1005 m2
D.1.07 667 m2
D.1.08 668 m2
D.1.09 669 m2
D.1.10 669 m2
D.1.11 671 m2
D.1.12 1335 m2
D.1.13 944 m2
D.1.14 843 m2
D.1.15 1002 m2
D.1.16 742 m2
D.1.17 823 m2
D.1.18 1016 m2
D.1.19 906 m2
D.1.20 805 m2
D.1.21 805 m2
D.1.22 805 m2
D.1.23 849 m2
D.1.24 849 m2
D.1.25 805 m2
D.1.26 805 m2
D.1.27 805 m2
D.1.28 805 m2
D.1.29 805 m2
D.1.30 799 m2
SO 102.4 - SPLAŠKOVÁ STOKA "S3-3" - PVC DN250 - 122,18m
SO 103.4 - DEŠŤOVÁ STOKA "D2" - PVC DN300 - 162,38 m
SO 104.4 - VOD. ŘAD "V1" - PE D160, 110 - 609,70 m
SO 102.3 - SPLAŠKOVÁ STOKA "S3" - PVC DN250, 300, 500 - celk. délka 627,18 m
SO 104.3 - "V1-4" - PE D90 - 37,19 m
SO 104.5 - VOD. ŘAD "V1-5" - PE D90 - 139,25 m
SO 103 - "ZASYPÁNÍ VSAKOVACÍHO ŽLABU "I" - 376,42 m
SO 104.2 - "V1-3" - PE D90 - 134,59 m
SO 102.2 - "S3-2" - PVC DN250 - 133,0 m
SO 102.1 - "S3-1" - PVC DN250 - 68,0 m
SO 104.6 - "V1-1" - PE D160 - 25,34 m
SO 104.7 - "V1-6" - PE D160 - 22,34 m
