


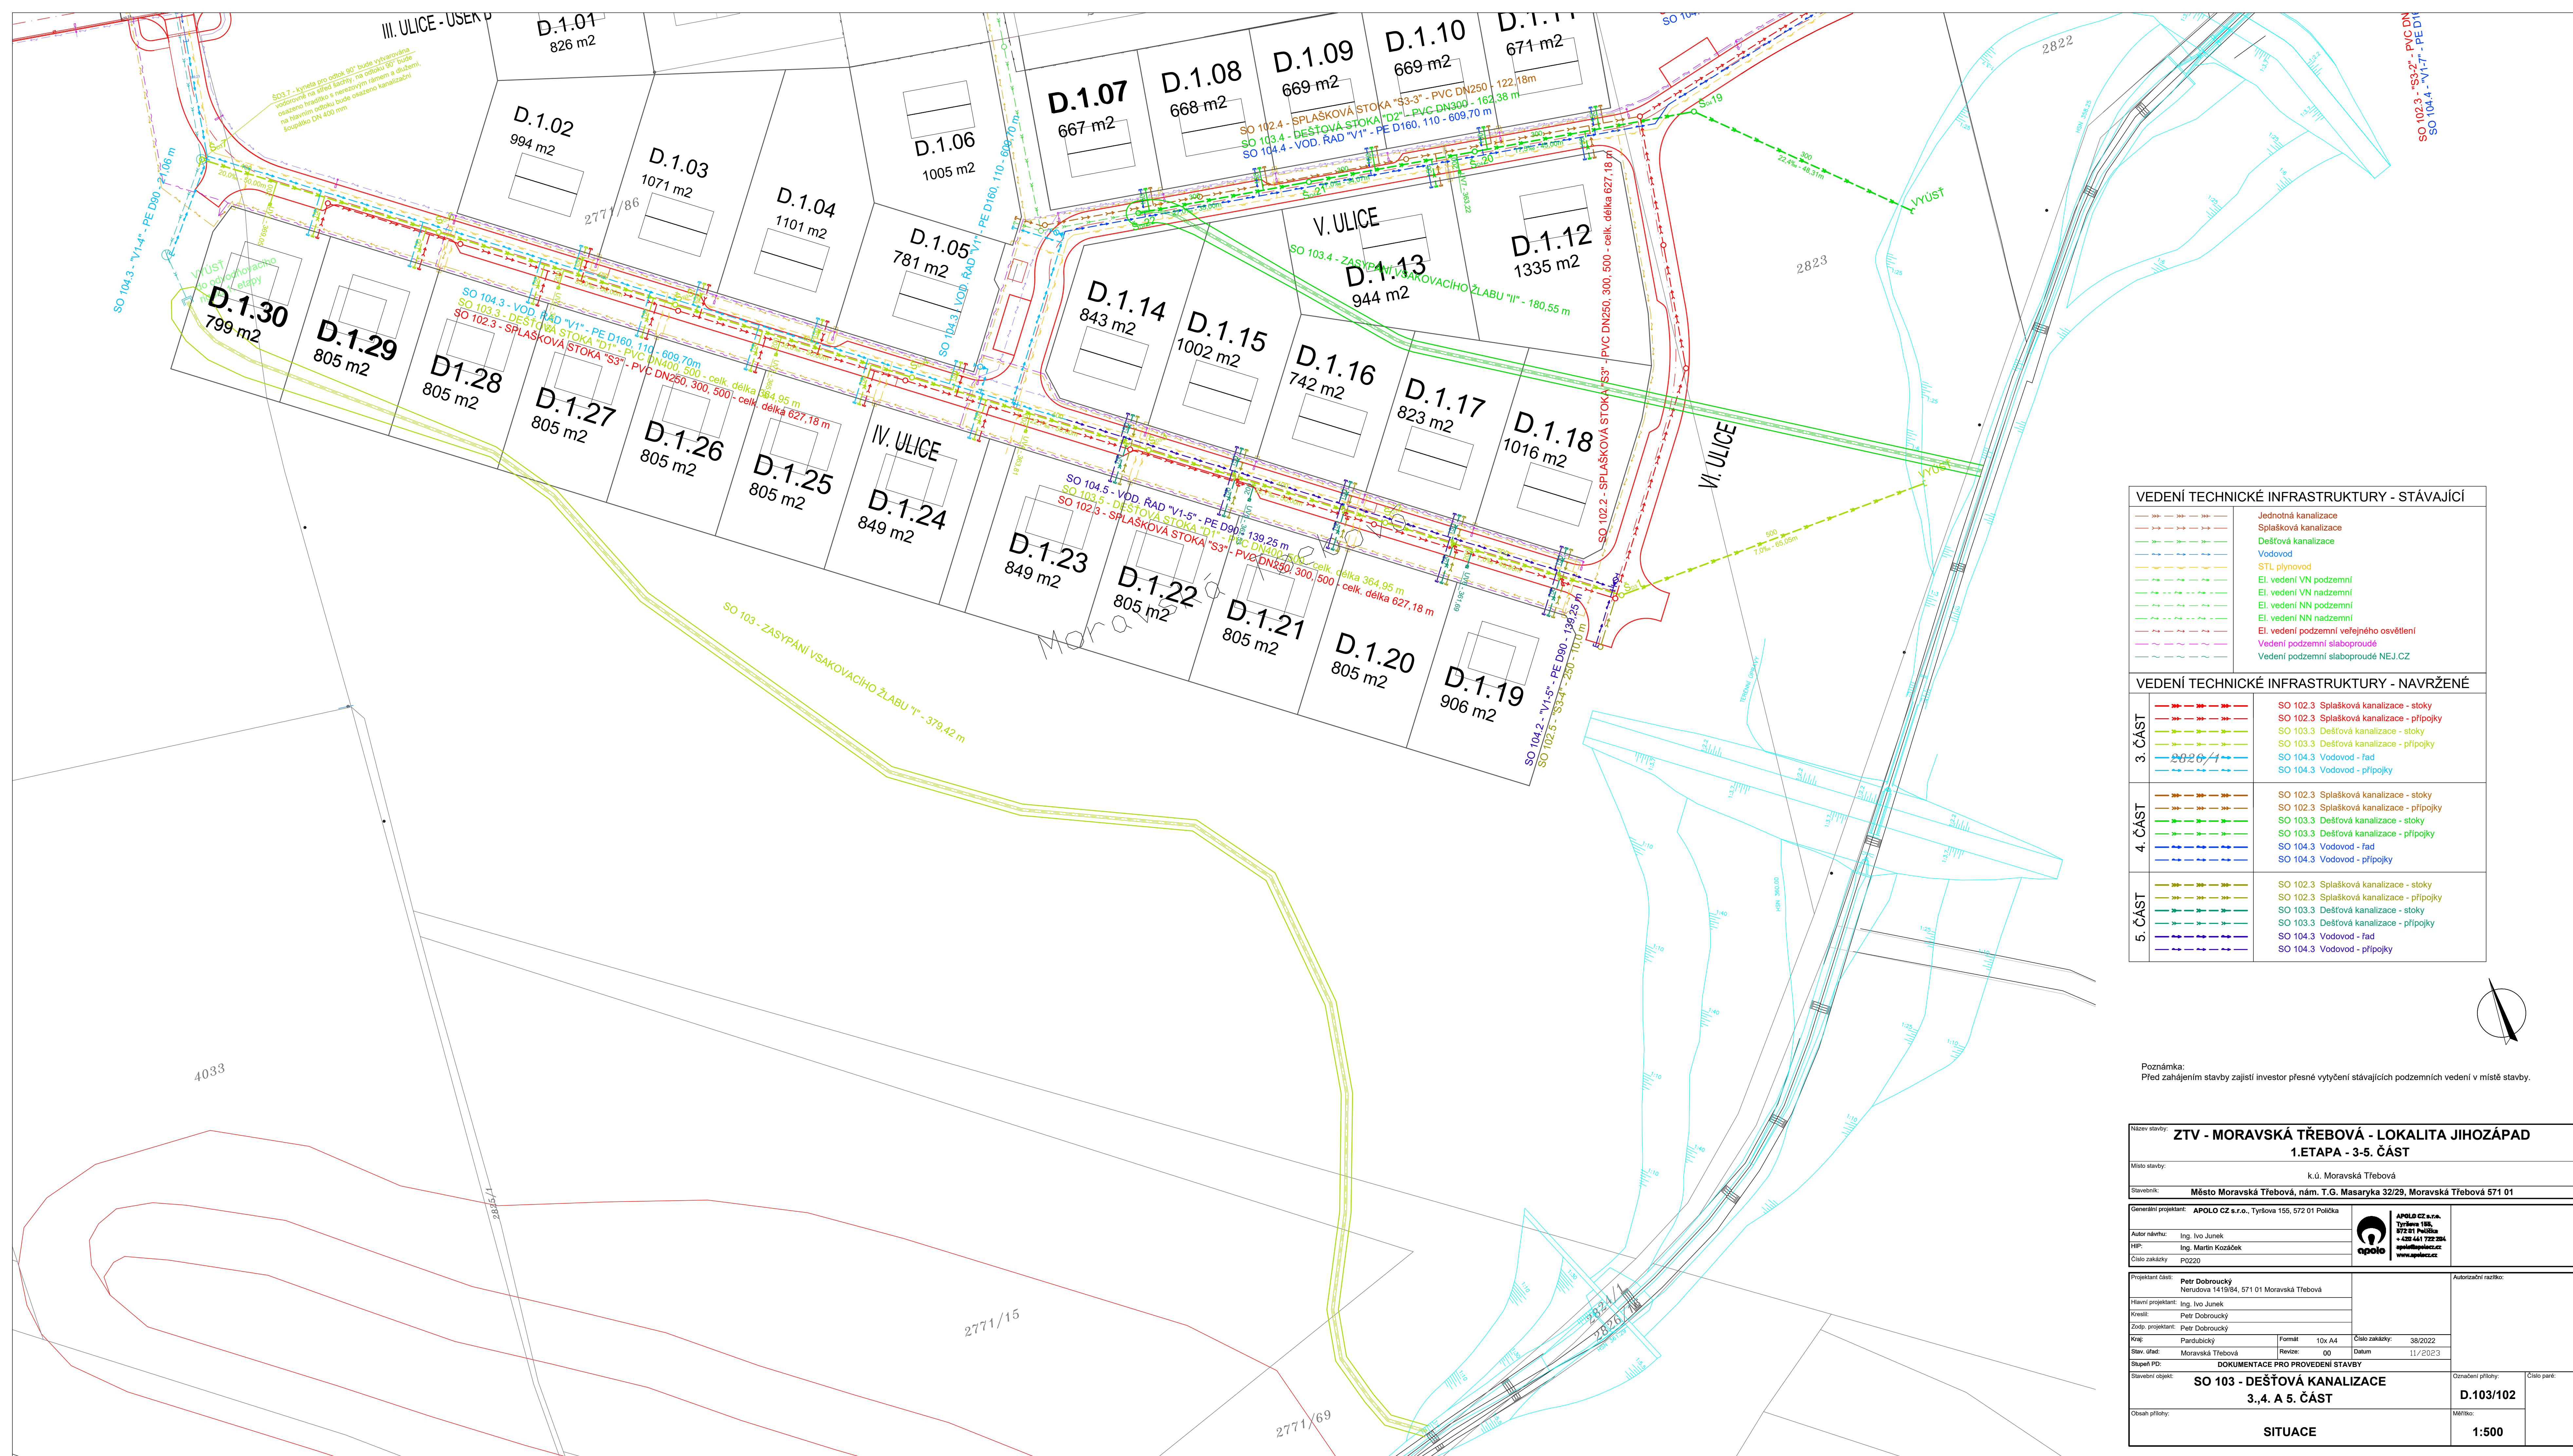

VEDENÍ TECHNICKÉ INFRASTRUKTURY - STÁVAJÍCÍ	
	Jednotná kanalizace
	Splásková kanalizace
	Dešťová kanalizace
	Vodovod
	STL plynovod
	El. vedení VN podzemní
	El. vedení VN nadzemní
	El. vedení NN podzemní
	El. vedení NN nadzemní
	El. vedení podzemní veřejného osvětlení
	Vedení podzemní slaboproudé
	Vedení podzemní slaboproudé NEJ.CZ

VEDENÍ TECHNICKÉ INFRASTRUKTURY - NAVRŽENÉ	
3. ČÁST	SO 102.3 Splásková kanalizace - stoky SO 102.3 Splásková kanalizace - přípojky SO 103.3 Dešťová kanalizace - stoky SO 103.3 Dešťová kanalizace - přípojky SO 104.3 Vodovod - fad SO 104.3 Vodovod - přípojky
4. ČÁST	SO 102.3 Splásková kanalizace - stoky SO 102.3 Splásková kanalizace - přípojky SO 103.3 Dešťová kanalizace - stoky SO 103.3 Dešťová kanalizace - přípojky SO 104.3 Vodovod - fad SO 104.3 Vodovod - přípojky
5. ČÁST	SO 102.3 Splásková kanalizace - stoky SO 102.3 Splásková kanalizace - přípojky SO 103.3 Dešťová kanalizace - stoky SO 103.3 Dešťová kanalizace - přípojky SO 104.3 Vodovod - fad SO 104.3 Vodovod - přípojky

Poznámka:
Před zahájením stavby zajistí investor přesné vytyčení stávajících podzemních vedení v místě stavby.

Název stavby: ZTV - MORAVSKÁ TŘEBOVÁ - LOKALITA JIHOZÁPAD			
1.ETAPA - 3-5. ČÁST			
Místo stavby: k.ú. Moravská Třebová			
Stavebník: Město Moravská Třebová, nám. T.G. Masaryka 32/29, Moravská Třebová 571 01			
Generální projektant: APOLO CZ s.r.o., Tyršova 155, 572 01 Polička		APOLO CZ s.r.o. Tyršova 155, 572 01 Polička + 420 441 722 204 apollo@apollo.cz www.apollo.cz	
Autor návrhu: Ing. Ivo Junek		HP: Ing. Martin Kozáček	
Číslo zakázky: P0220			
Projektant části: Petr Dobroucký Nerudova 1419/84, 571 01 Moravská Třebová		Autizační razítko:	
Hlavní projektant: Ing. Ivo Junek			
Kreslí: Petr Dobroucký			
Zodp. projektant: Petr Dobroucký			
Kraj: Pardubický	Formát: 10x A4	Číslo zakázky: 38/2022	
Stav. úřad: Moravská Třebová	Revize: 00	Datum: 11/2023	
Stupeň PD: DOKUMENTACE PRO PROVEDENÍ STAVBY			
Stavební objekt: SO 103 - DEŠŤOVÁ KANALIZACE		Označení přílohy:	
3.4. A 5. ČÁST		D.103/102	
Obsah přílohy:		Měřítko:	
SITUACE		1:500	
		Číslo paré:	