

(c)AutoPEN Liberec, tel:481120160, autopen@volny.cz
Moravská Třebová
hrubé terénní úpravy (po skřívce ornice v tl. 35 cm
65.05
Výúst









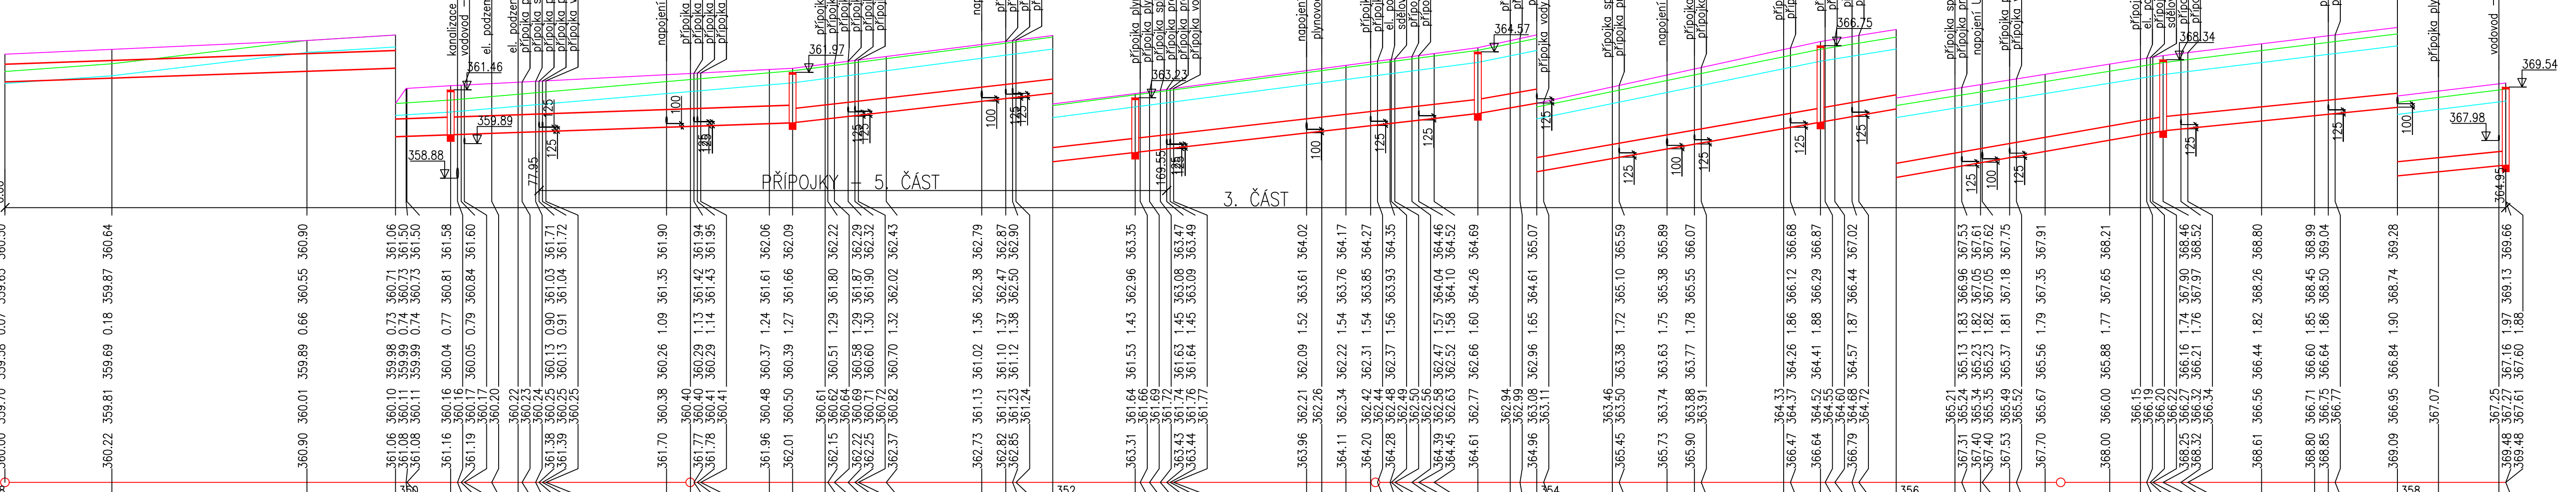

DN500–SKLOLAMINÁTOVÉ NETLAKOVÉ TROUBY ODSTŘEDIVĚ LITÉ SN1000–114.95	DN400–PVC hrdlové plnostěnné SN12–250.00		
7.0–114.95	22.7–100.00	35.0–100.00	20.0–50.00
podsyp a obsyp štěrkodrtí, zhutněný zásyp rýhy štěrkem fr. 0–63 mm nebo vhodnou vytěženou zeminou			
433.6–2.21	444.3–3.54	554.9–4.42	416.3–3.31

Název stavby: ŽTV - MORAVSKÁ TŘEBOVÁ - LOKALITA JIHOZÁPAD 1.ETAPA - 3-5. ČÁST			
Místo stavby: k.ú. Moravská Třebová			
Stavebník: Město Moravská Třebová, nám. T.G. Masaryka 32/29, Moravská Třebová 571 01			
Generální projektant: APOLO CZ s.r.o., Tyršova 155, 572 01 Polička		 APOLLO CZ s.r.o. Tyršova 155, 572 01 Polička +420 441 722 284 sp@apollocz.cz www.apollocz.cz	
Autor návrhu: Ing. Ivo Junek HIP: Ing. Martin Kozáček Číslo zakázky P0220			
Projektant části: Petr Dobroucký Nerudova 1419/84, 571 01 Moravská Třebová		Autorizační razítko:	
Hlavní projektant: Ing. Ivo Junek			
Kreslil: Petr Dobroucký			
Zodp. projektant: Petr Dobroucký			
Kraj: Pardubický			
Stav. úřad: Moravská Třebová		Formát 5x A4 Revize: 00	Číslo zakázky: 38/2023 Datum 11/2023
Stupeň PD: DOKUMENTACE PRO PROVEDENÍ STAVBY			
Stavební objekt: SO 103 - DEŠŤOVÁ KANALIZACE 3.,4. A 5. ČÁST		Označení přílohy: D.103/103	Číslo paré:
Obsah přílohy: PODÉLNÝ PROFIL "D1"		Měřítko: 1:500/100	