


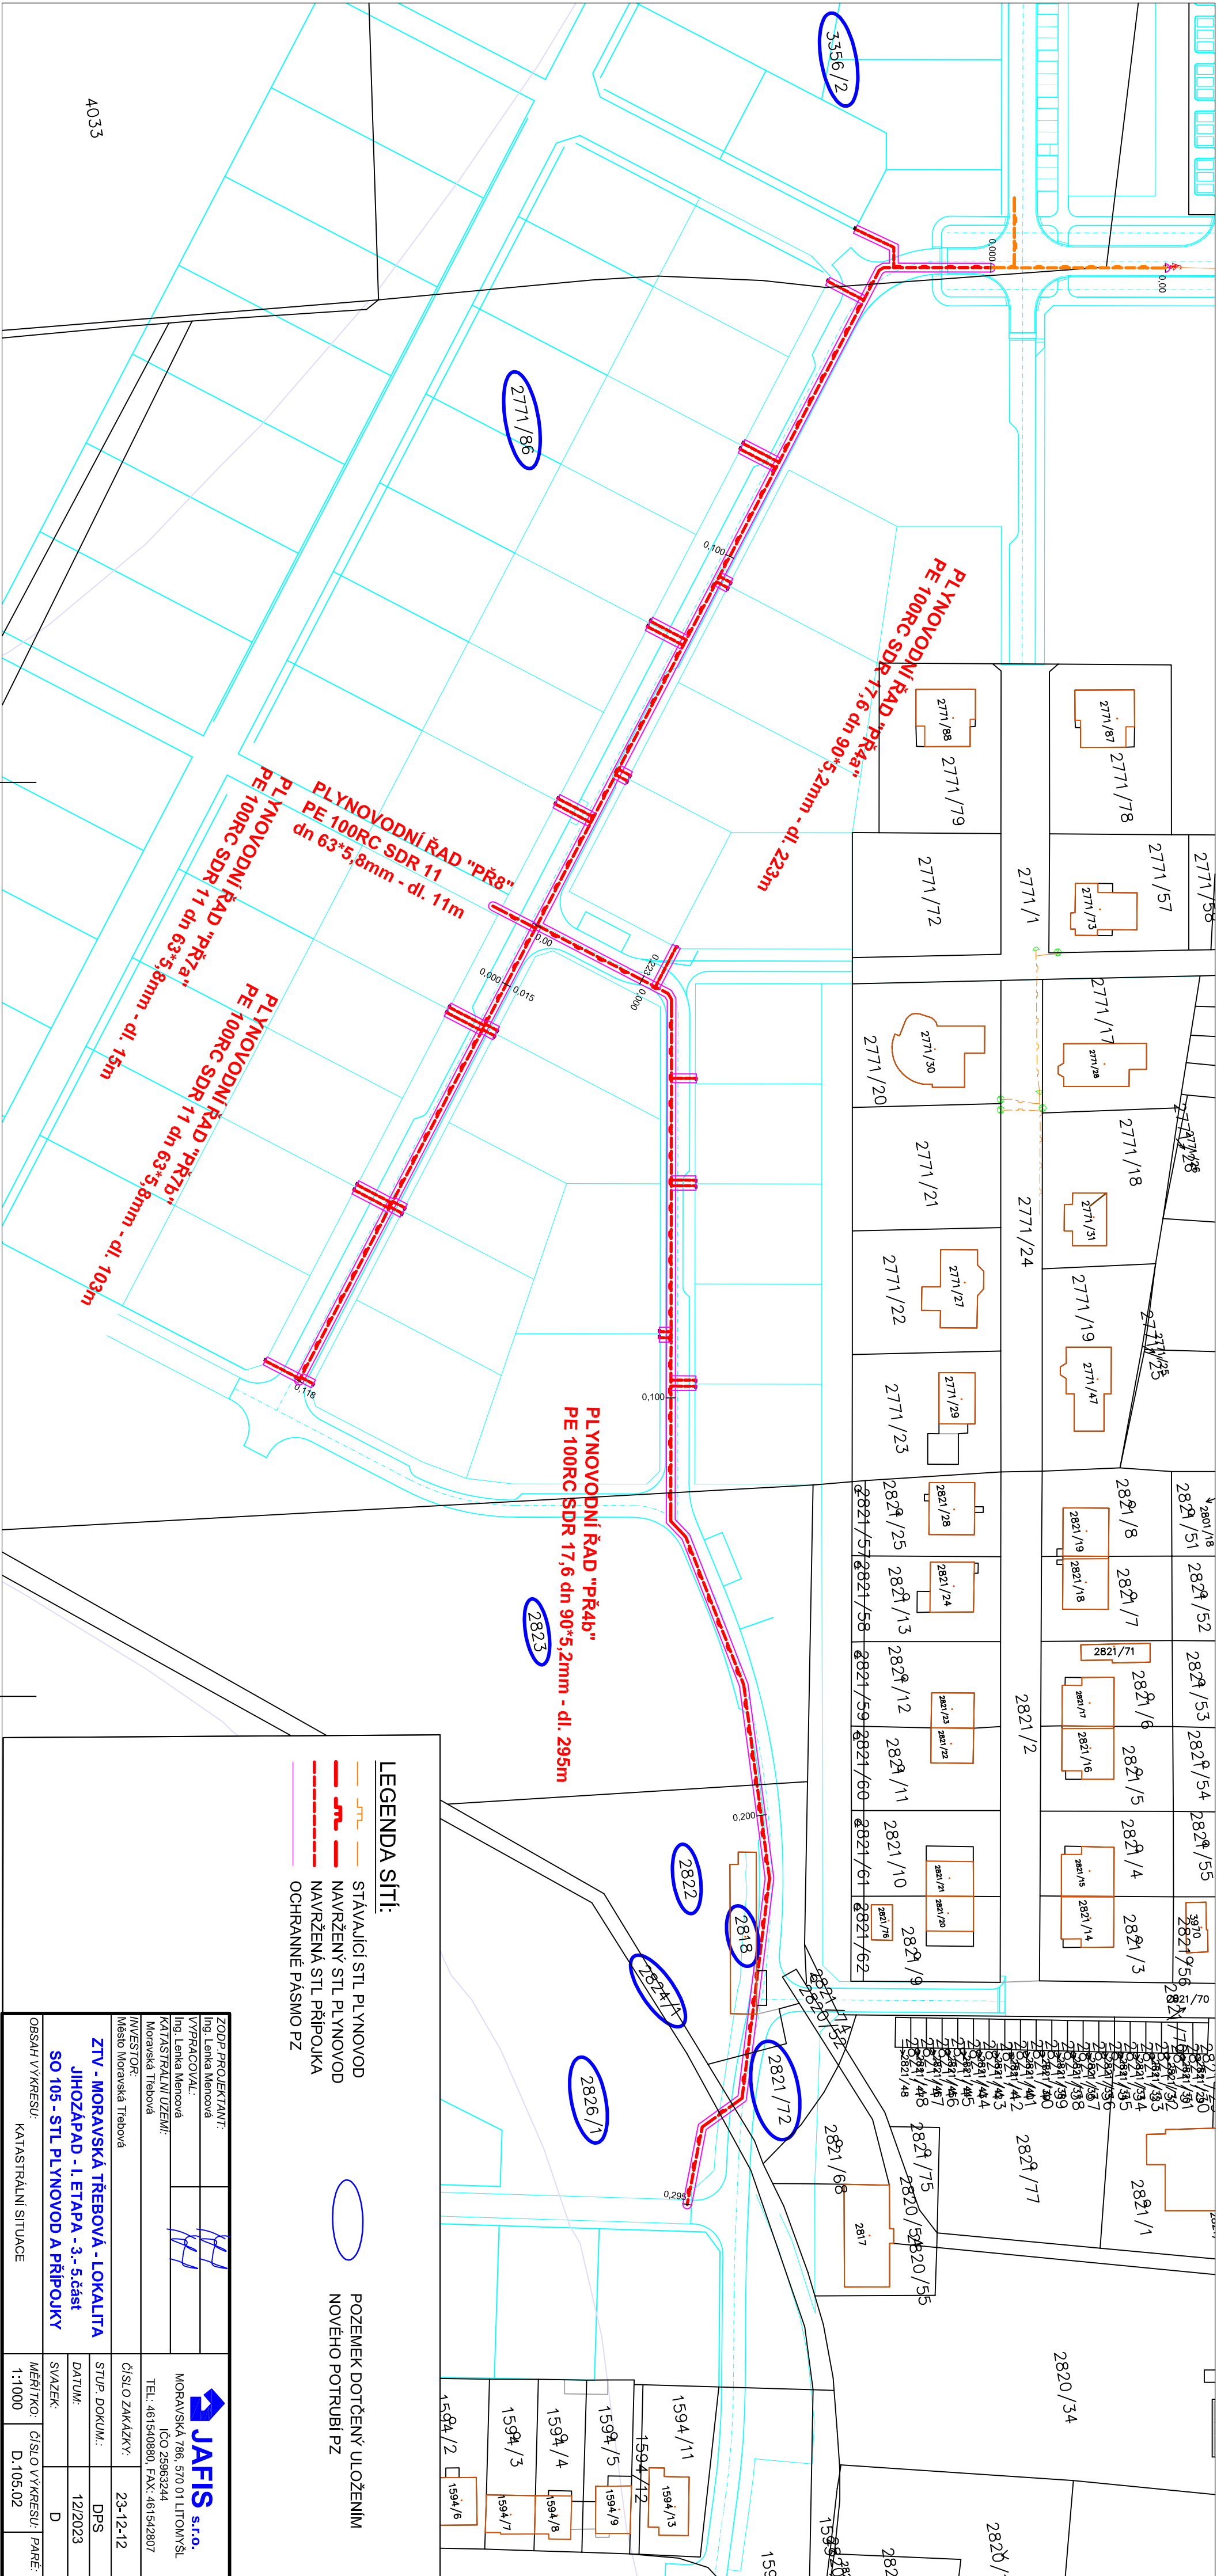

ZODP. PROJEKTANT:		Ing. Lenka Měnová	
VYPRACOVAL:		Ing. Lenka Měnová	
KATASTRALNÍ ÚZEMÍ:		Moravská Třebová	
INVESTOR:		Město Moravská Třebová	
ZTV - MORAVSKÁ TŘEBOVÁ - LOKALITA		JIHOZÁPAD - I. ETAPA - 3.-5.část	
SO 105 - STL PLYNOVOD A PŘÍPOJKY		DPS	
STUP. DOKUM.:		12/2023	
SVÁZEK:		D	
MĚŘÍTKO:		ČÍSLO VÝKRESU: PARE:	
1:1000		D.105.02	