


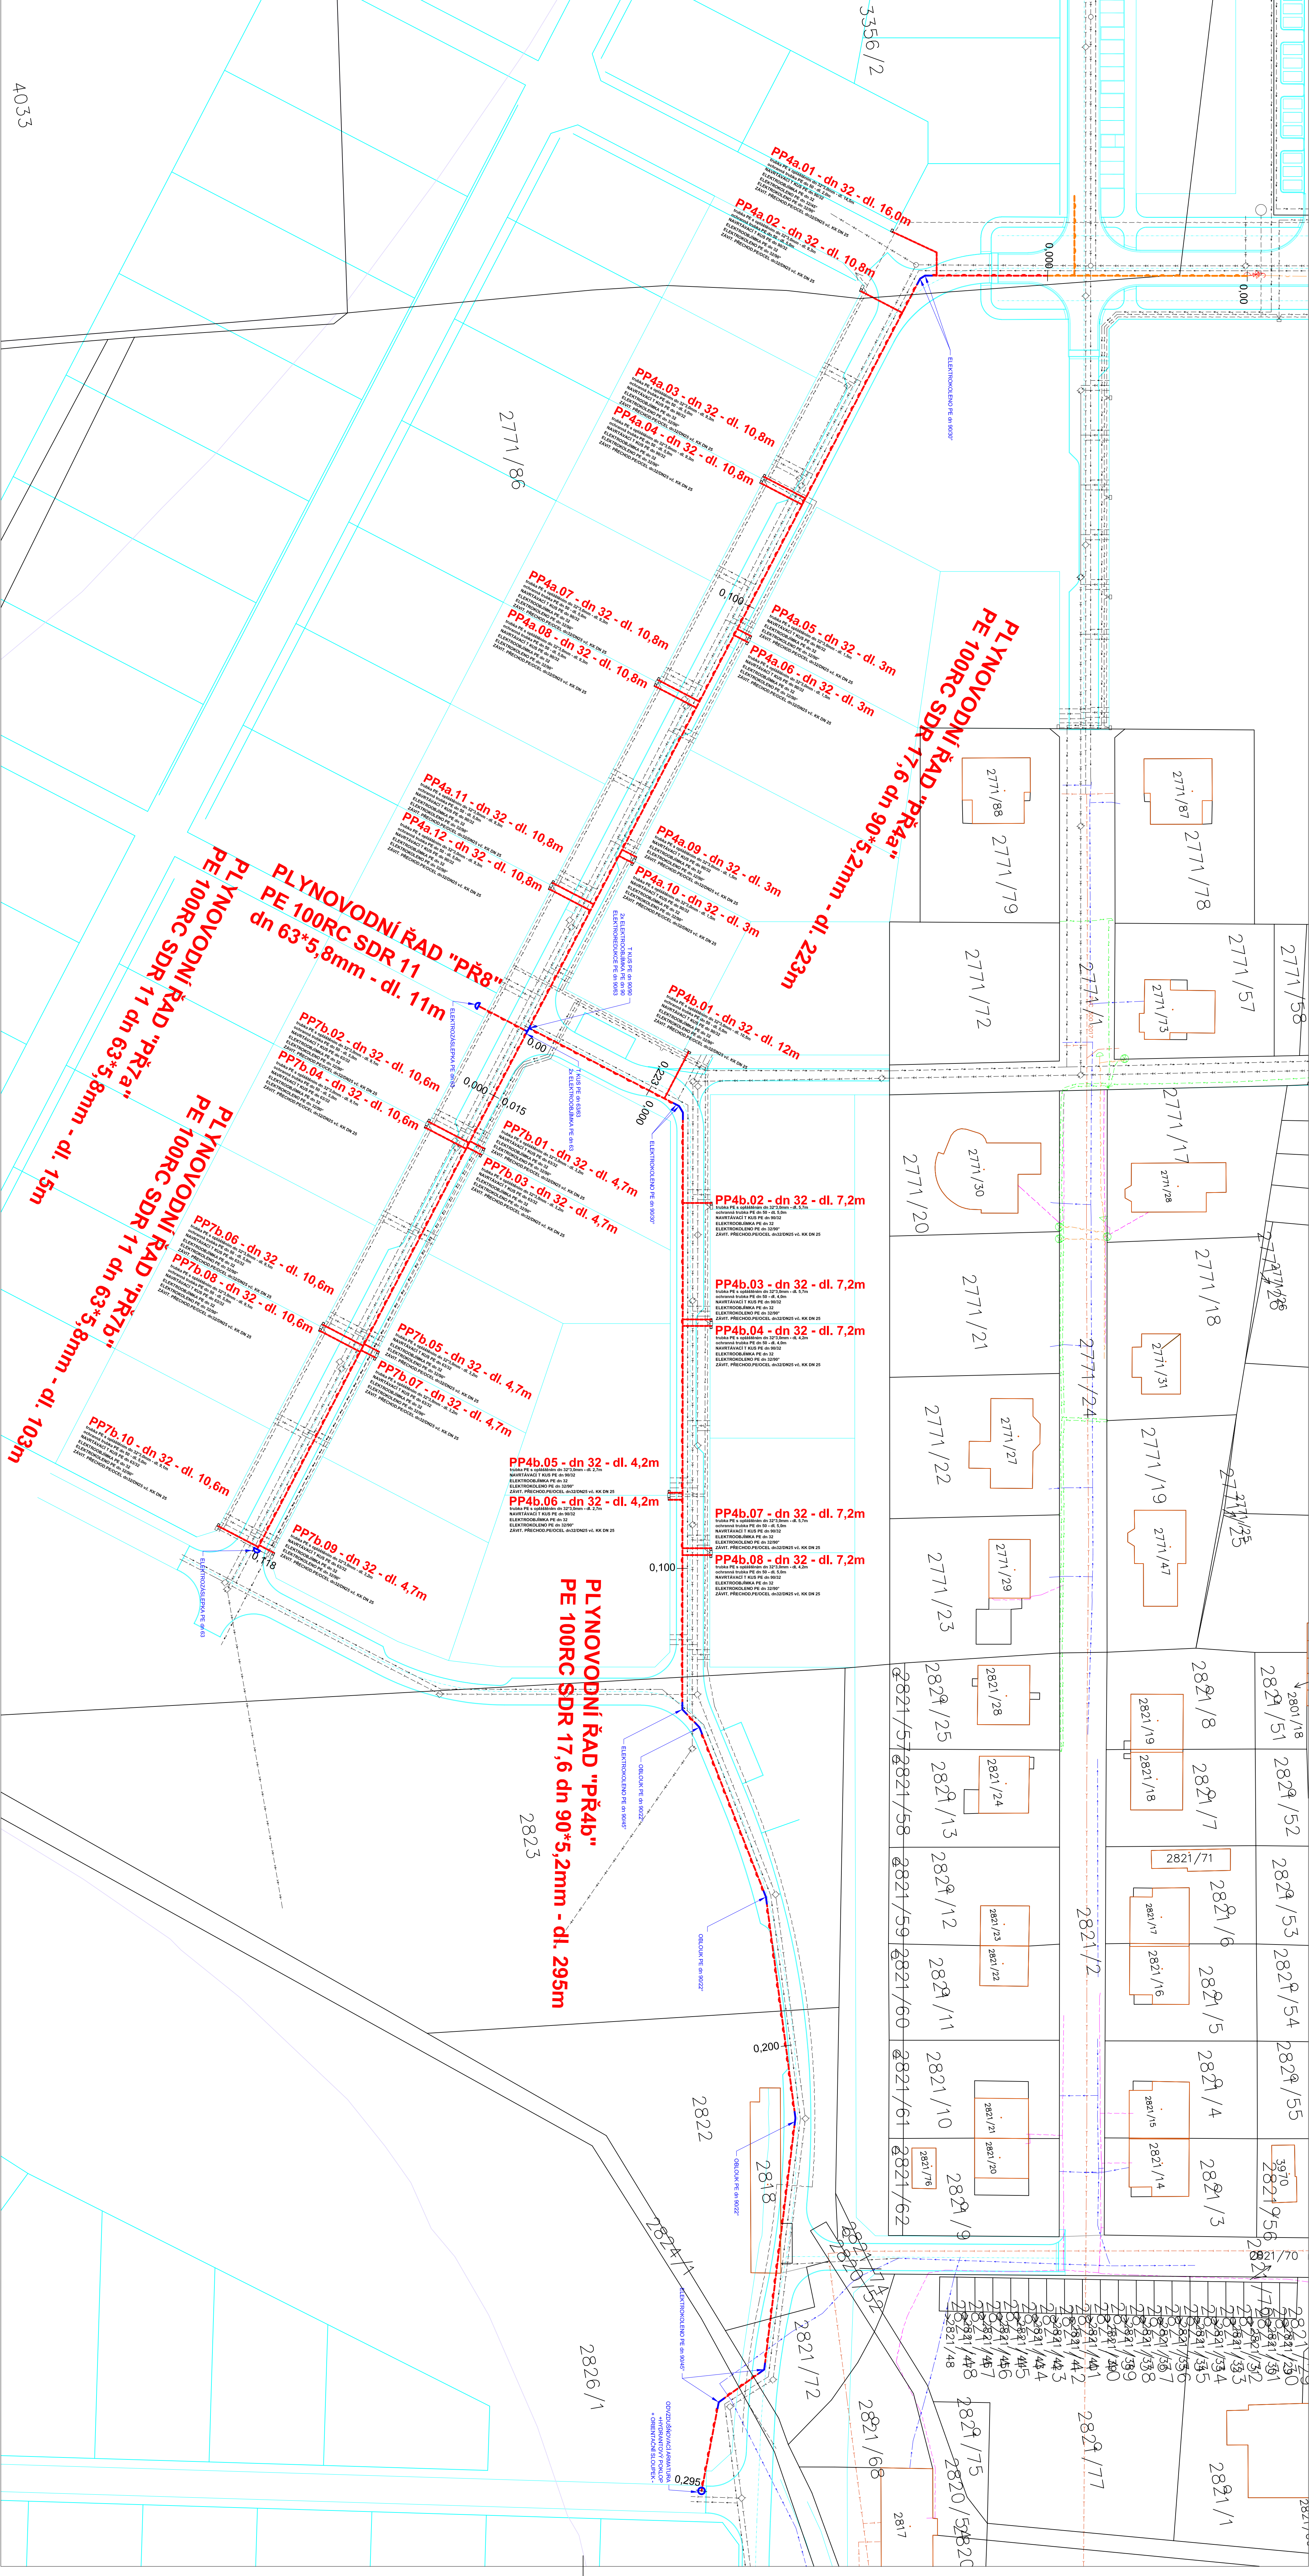

POZNÁMKY:
Plynovodní řád je zobrazen s ohledem na skutečný stav.
PE 100RC SDR 11 - dn 32 x 3,0mm

LEGENDA:


