


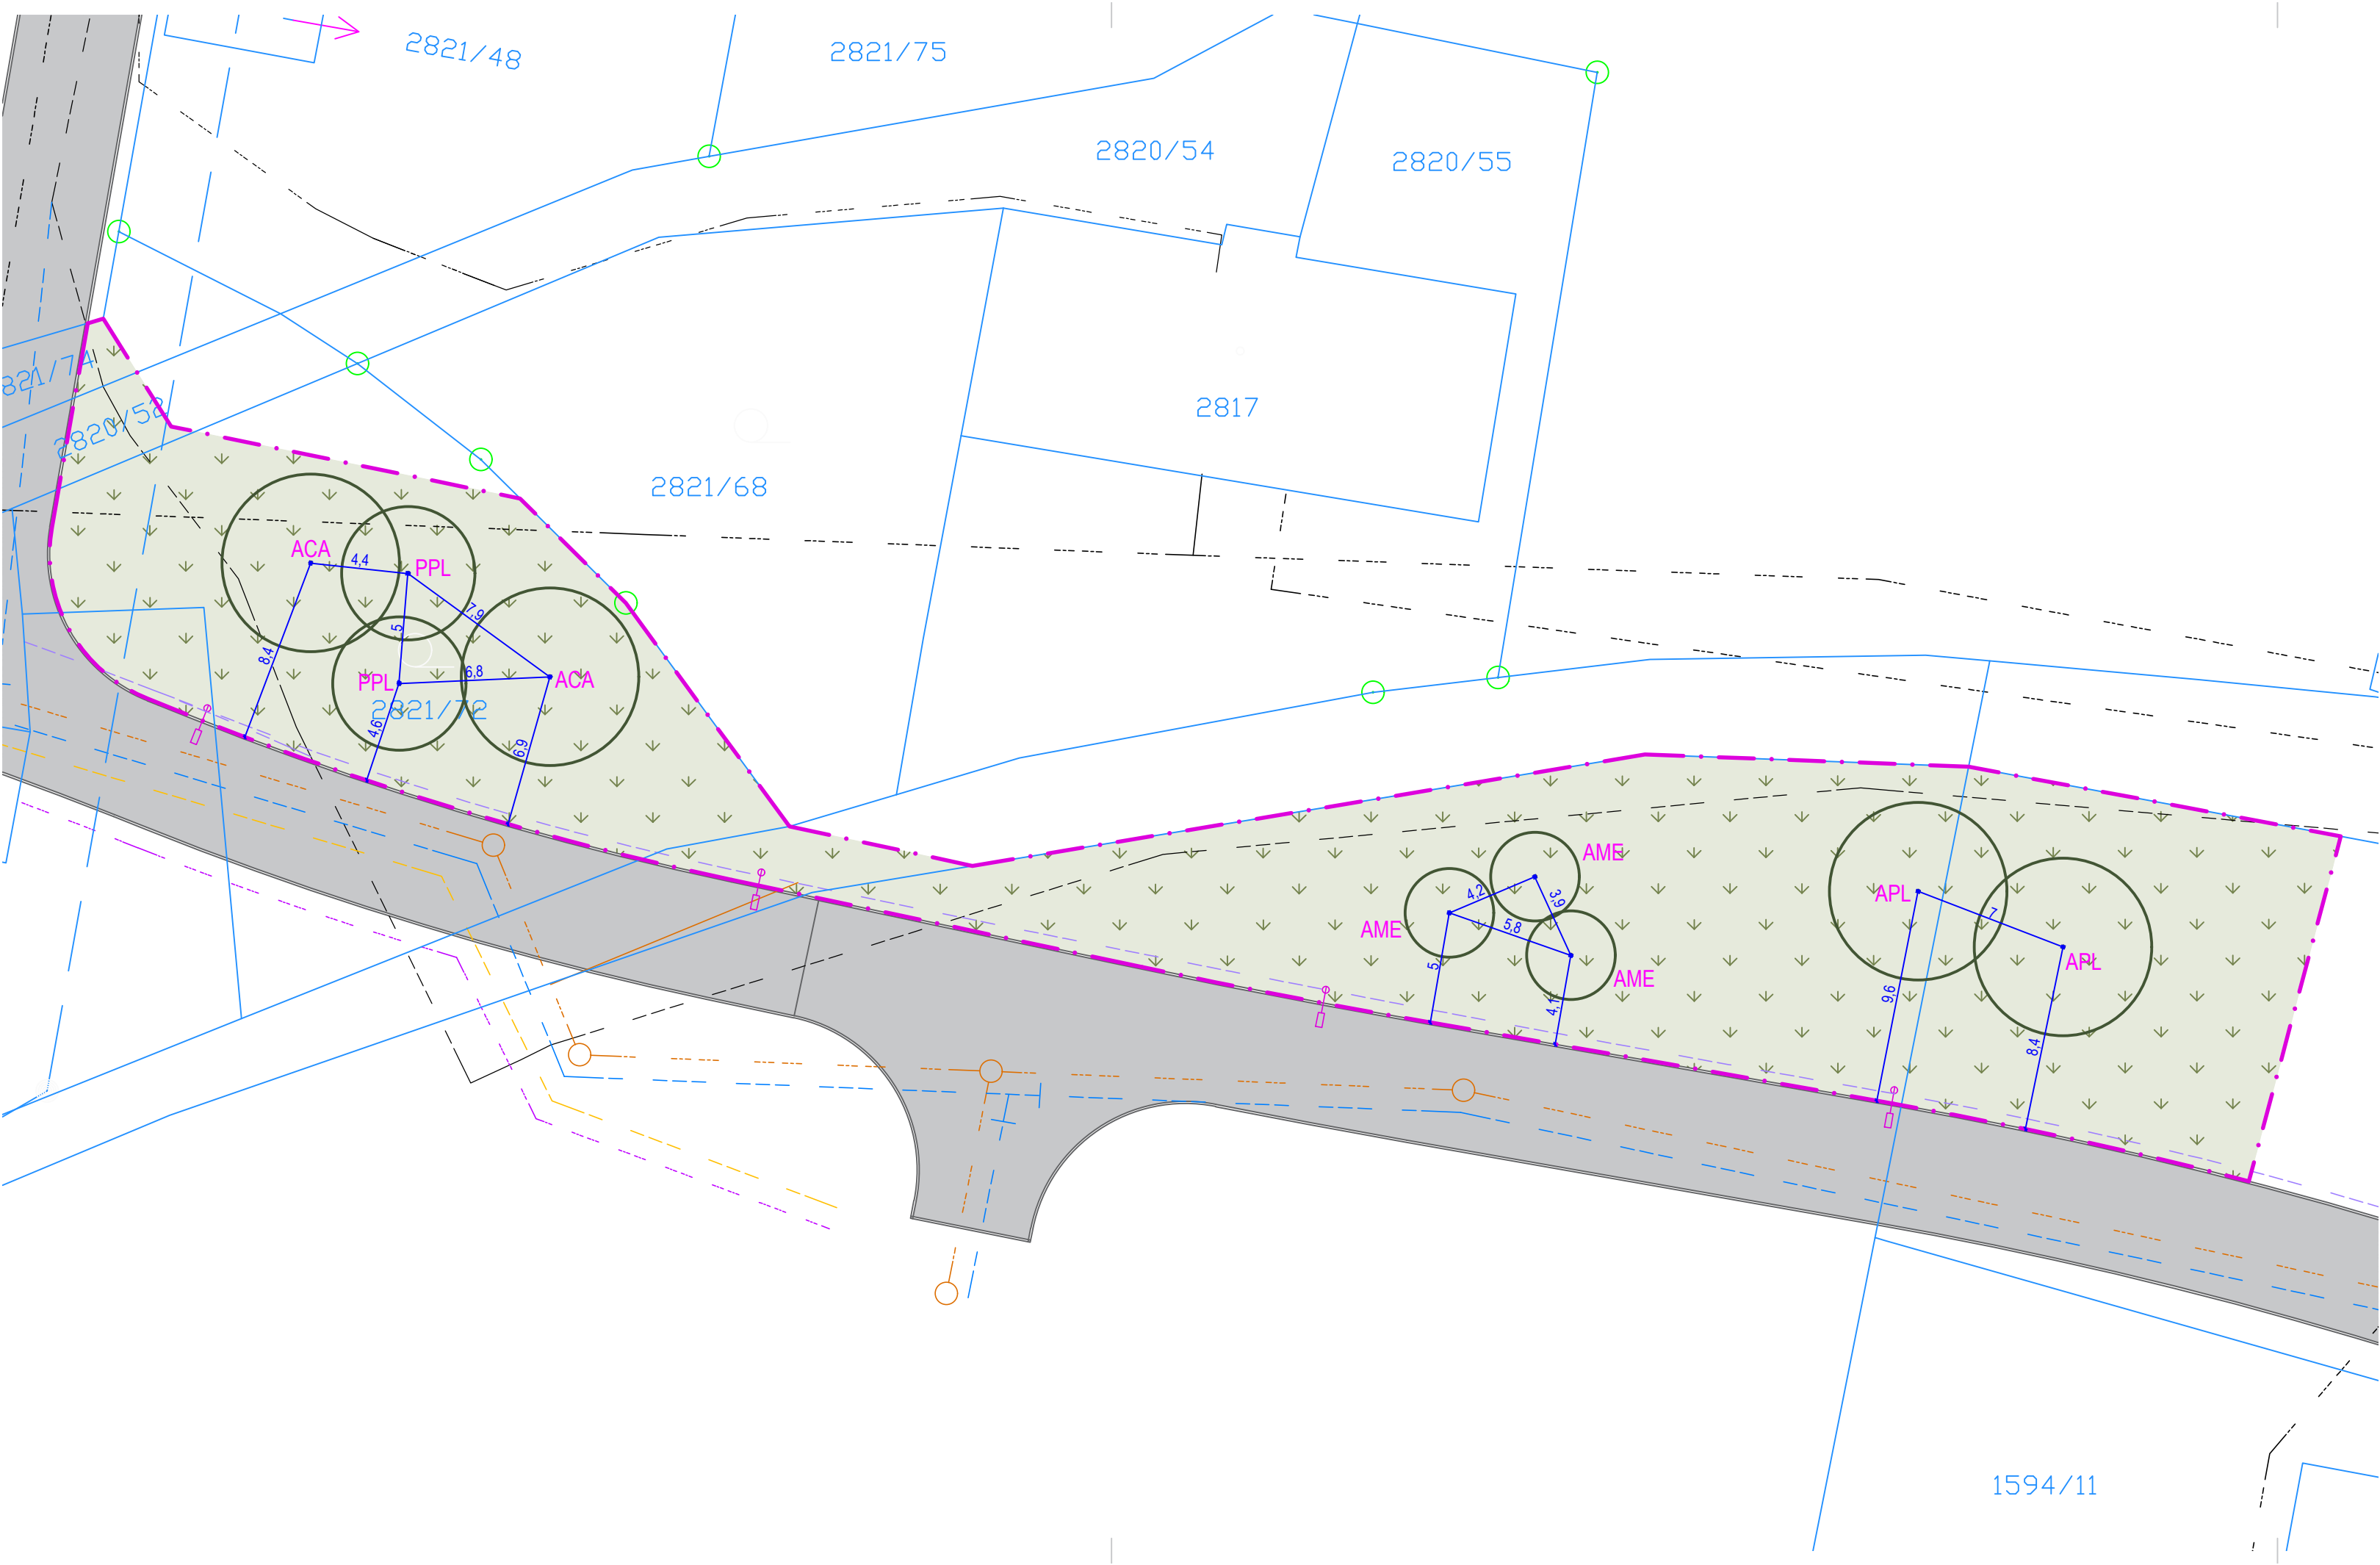

SEZNAM ROSTLIN:

Typ	Zkratka	Latinský název	Český název	Specifikace	Počet ks
SL	ACA	Acer campestre	javor babyka	vk 3xp, ok 12-14, ZB (ko)	2
SL	AME	Amelanchier arborea 'Robin Hill'	muchovník stromovitý	vk 3xp, ok 12-14, ZB (ko)	3
SL	APL	Acer platanoides	javor mléč	vk 3xp, ok 12-14, ZB (ko)	2
SL	PPL	Prunus avium 'Plena'	třešeň ptačí	vk 3xp, ok 12-14, ZB (ko)	2
Počet ks celkem					9

LEGENDA: SL - strom listnatý

LEGENDA:

- hranice parcel dle KN
- hranice řešeného území
- trasování ing. sítí

NAVRŽENÝ STAV

- zkratka taxonu rostliny
- stromy
- trávník luční

Před započítím prací zajistí dodavatelská realizační firma v součinnosti s investorem polohové a výškové vytyčení veškerých tras inženýrských sítí tak, aby v průběhu prací nemohlo dojít k poškození těchto sítí, zdraví či majetku!



Název stavby:			
ZTV - MORAVSKÁ TŘEBOVÁ - LOKALITA JIHOZÁPAD			
Místo stavby:			
k.ú. Moravská Třebová			
Stavebník:			
Město Moravská Třebová, nám. T.G. Masaryka 32/29, Moravská Třebová 571 01			
Generální projektant:		APOLO CZ s.r.o., Tyršova 155, 572 01 Polička	
Autor návrhu:		Ing. Ivo Junek	
HIP:		Ing. Martin Kozáček	
Číslo zakázky		P0220	
		APOL CZ s.r.o. Tyršova 155, 572 01 Polička +420 441 722 204 apolo@apolacz.cz www.apolacz.cz	
Projektant části:		doc. Ing. Lukáš Štefl, Ph.D. Touloucovovo náměstí 1163, 570 01 Litomyšl	
Hlavní projektant:		Ing. Ivo Junek	
Kreslil:		doc. Ing. Lukáš Štefl, Ph.D.	
Zodp. projektant:		Ing. Ivo Junek	
Kraj:	Pardubický	Formát	3x A4
Číslo zakázky:	14/2022	Datum	10/2023
Revize:	00		
Stupeň PD: DOKUMENTACE PRO PROVEDENÍ STAVBY			
Stavební objekt:		SO 110 - SADOVÉ ÚPRAVY 1.ETAPA - 3-5.ČÁST	
Obsah přílohy:		CELKOVÁ SITUACE, OSAZOVACÍ PLÁN	
Označení přílohy:		D.110.1.	
Měřítko:		1:250	
Číslo paré:			