
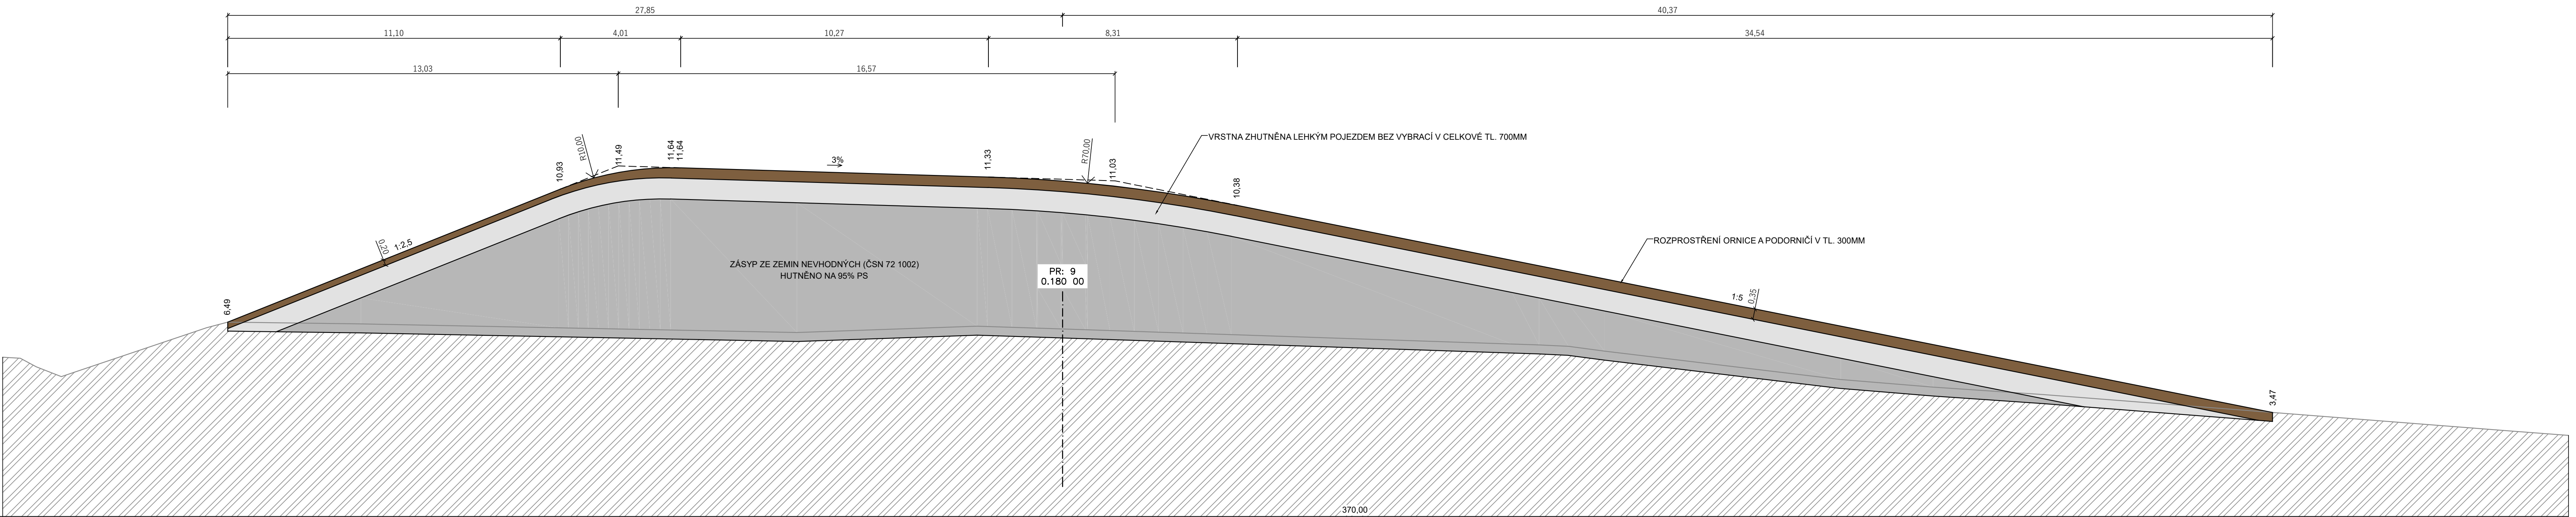


CHARAKTERISTICKÝ ŘEZ PROTIHLUKOVÉHO VALU

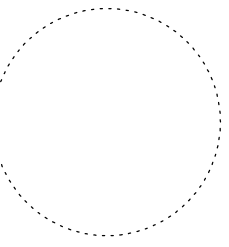

Název stavby: ZTV - MORAVSKÁ TŘEBOVÁ - LOKALITA JIHOZÁPAD, I. ETAPA			
Místo stavby: k.ú. Moravská Třebová			
Objednatel: Město Moravská Třebová, nám. T.G. Masaryka 32/29, Moravská Třebová 571 01			
Generální projektant: APOLO CZ s.r.o., Tyršova 155, 572 01 Polička		 APOLO CZ s.r.o. Tyršova 155, 572 01 Polička +420 461 722 204 apoloc@apolocz.cz www.apolocz.cz	
Autor návrhu: Ing. Ivo Junek		HIP: Ing. Martin Kozáček	
Číslo zakázky P0220			
Projektant část: DI PROJEKT s.r.o. Chelčického 686, 533 51 Pardubice - Rosice			
Hlavní projektant: Miroslav Baťa, DiS.		Autorizační razítko: 	
Kreslil: Miroslav Baťa, DiS.			
Zodp. projektant: Lukáš Třasák, DiS.			
Kraj: Pardubický	Formát: A3	Číslo zakázky: 069/2021	Označení přílohy: D.112.3
Stav. úřad: Moravská Třebová	Revize: 00	Datum: 04/2022	
Stupeň PD: DOKUMENTACE PRO STAVEBNÍ POVOLENÍ			
Stavební objekt: SO 112 PROTIHLUKOVÝ VAL			
Obsah přílohy: CHARAKTERISTICKÝ ŘEZ PROTIHLUKOVÉHO VALU			Měřítko: 1:100