


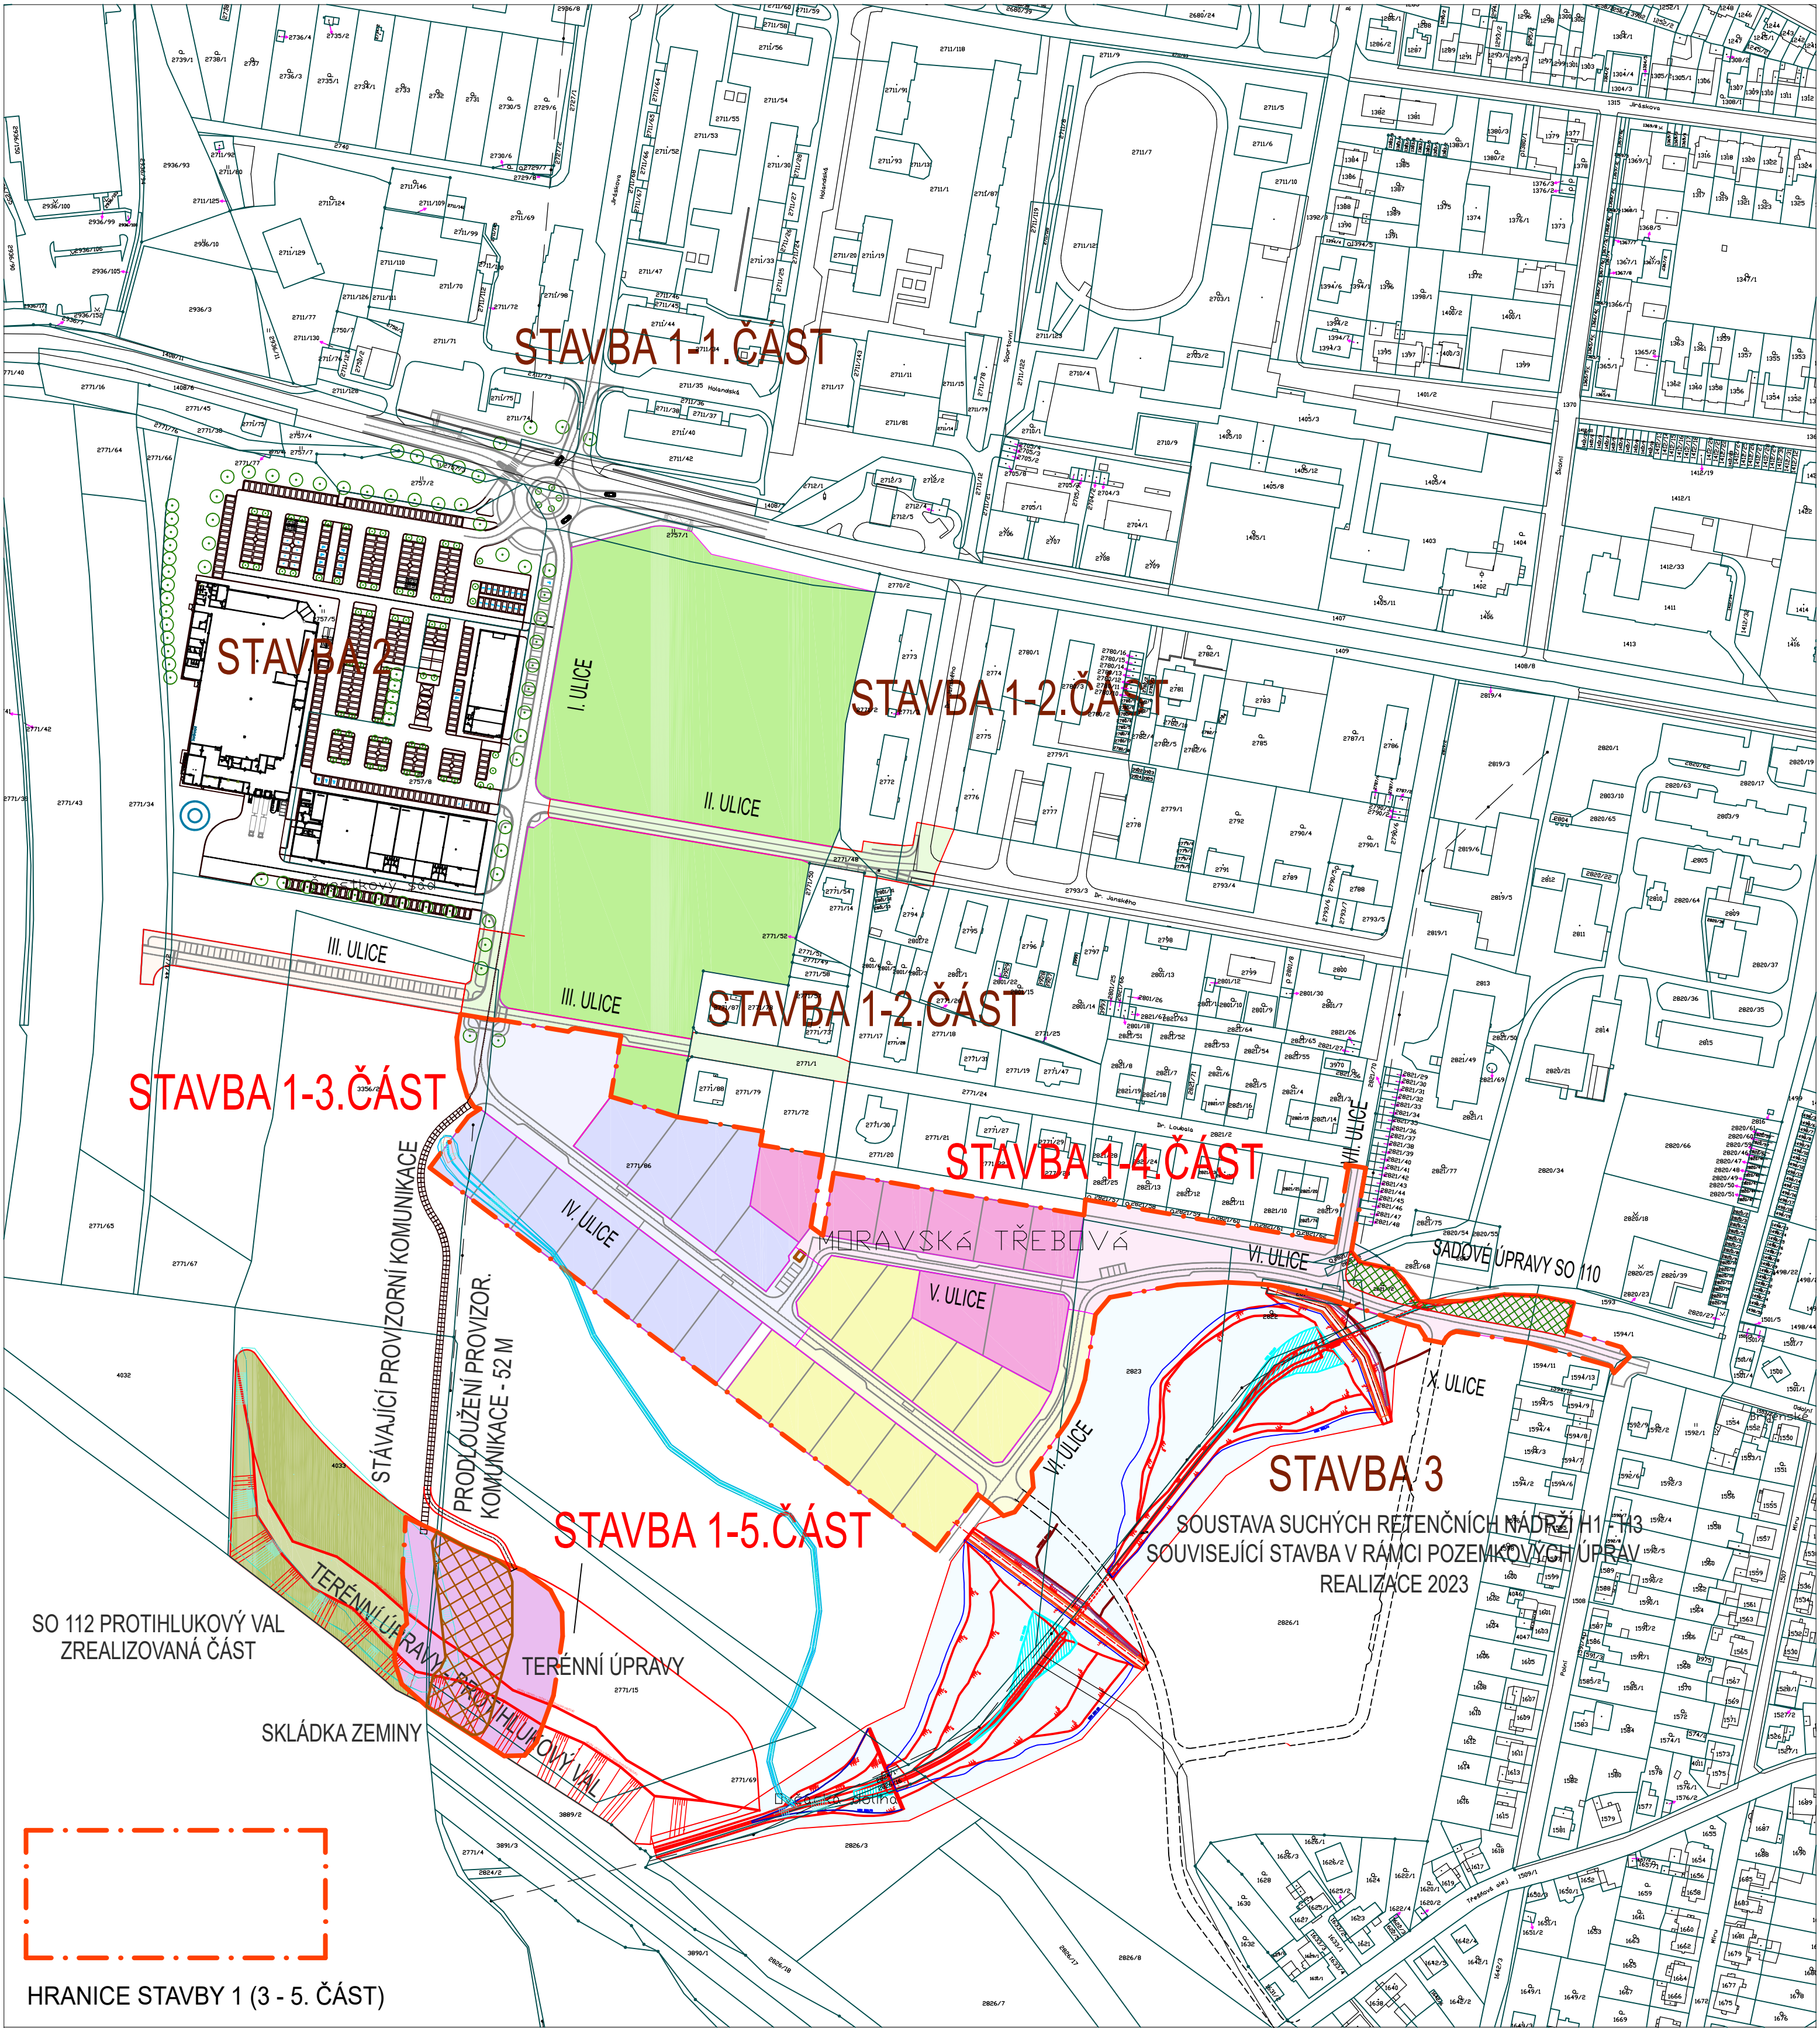

POSTUP VÝSTAVBY - STAVBA 1 (PO DOKONČENÍ 1. ČÁSTI):

	2. ČÁST	3. ČÁST	4. ČÁST	5. ČÁST
BYTOVÁ VÝSTAVBA	BD + ŘRD + 1 PARCELA 2024-2027	11 PARCEL 2025-2028	8 PARCEL 2027-2030	10 PARCEL 2029-2032
INFRASTRUKTURA	realizace probíhá 2023-2024	2024	2026	2028

DOPRAVNÍ A TECHNICKÁ INFRASTRUKTURA PRO 11 PARCEL (RD) splašková kanalizace - řad až do Údolní ulice dešťová kanalizace - řad až do poldru H3 vodovod - řad až k trafostanici v V.ul. a za obratiště ve IV. ulici veřejné osvětlení - svítidla a rozvody v severozápadní části IV. ulice	plynovod - řad až k trafostanici v V.ul. a za obratiště ve IV. ulici elektro - trafostanice, rozvody NN ve IV. ulici (severozápad) sdělovací vedení - po křižovatku s V. ulicí komunikace - od III. ulice za křižovatkou s V. ulicí - pouze podkladní vrstvy finální povrchy a obrubníky budou realizovány dodatečně po realizaci výstavby RD
DOPRAVNÍ A TECHNICKÁ INFRASTRUKTURA PRO 8 PARCEL (RD) splašková kanalizace - řad po křižovatku s VI. ulicí dešťová kanalizace - řad až do poldru H3 vodovod - řad v V. ulici a dále VI. ulici do Údolní veřejné osvětlení - svítidla a rozvody v V. ulici	plynovod - řad v V. ulici a dále VI. ul. elektro - NN v V. ulici sdělovací vedení - v V. ulici komunikace - podklad. vrstvy komunik. v V., VII. a v části VI. ul. po křižovatku s Údolní finální povrchy a obrubníky budou realizovány dodatečně po realizaci výstavby RD
DOPRAVNÍ A TECHNICKÁ INFRASTRUKTURA PRO 10 PARCEL (RD) splašková kanalizace - hotova z 3. části dešťová kanalizace - hotova z 3. části vodovod - hotov z 3. části veřejné osvětlení - svítidla a rozvody v jihovýchodní části IV. ulice a VI. ulici	plynovod - hotov z 3. části elektro - rozvody NN a VN ve IV. ulici (jihovýchod - VN až do do Třešňové aleje) sdělovací vedení - v jihovýchodní části IV. ulice komunikace - JV část IV. ul., část IV. ul. po křižovatku s V. ul. - pouze podkl. vrstvy finální povrchy a obrubníky budou realizovány dodatečně po realizaci výstavby RD

Název stavby:				ZTV - MORAVSKÁ TŘEBOVÁ - LOKALITA JIHOZÁPAD			
				1.ETAPA - 3-5. ČÁST			
Místo stavby:				k.ú. Moravská Třebová			
Stavebník:				Město Moravská Třebová, nám. T.G. Masaryka 32/29, Moravská Třebová 571 01			
Generální projektant:		APOLO CZ s.r.o., Tyršova 155, 572 01 Polička		 APOLO CZ s.r.o. Tyršova 155, 572 01 Polička + 420 461 722 204 apoloc@apolocz.cz www.apolocz.cz		Autorizační razítko:	
Autor návrhu:		Ing. Ivo Junek					
HIP:		Ing. Martin Kozáček					
Číslo zakázky		P0220					
Hlavní projektant:		Ing. Ivo Junek					
Kraj:		Pardubický	Formát	4x A4	Číslo zakázky:		14/2022
Stav. úřad:		Moravská Třebová	Revize:	00	Datum		11/2023
Stupeň PD:				DOKUMENTACE PRO PROVEDENÍ STAVBY			
Stavební objekt:				Označení přílohy:			
				C.			
Obsah přílohy:				Měřítko:			
CELKOVÁ SITUACE				1:2000			