



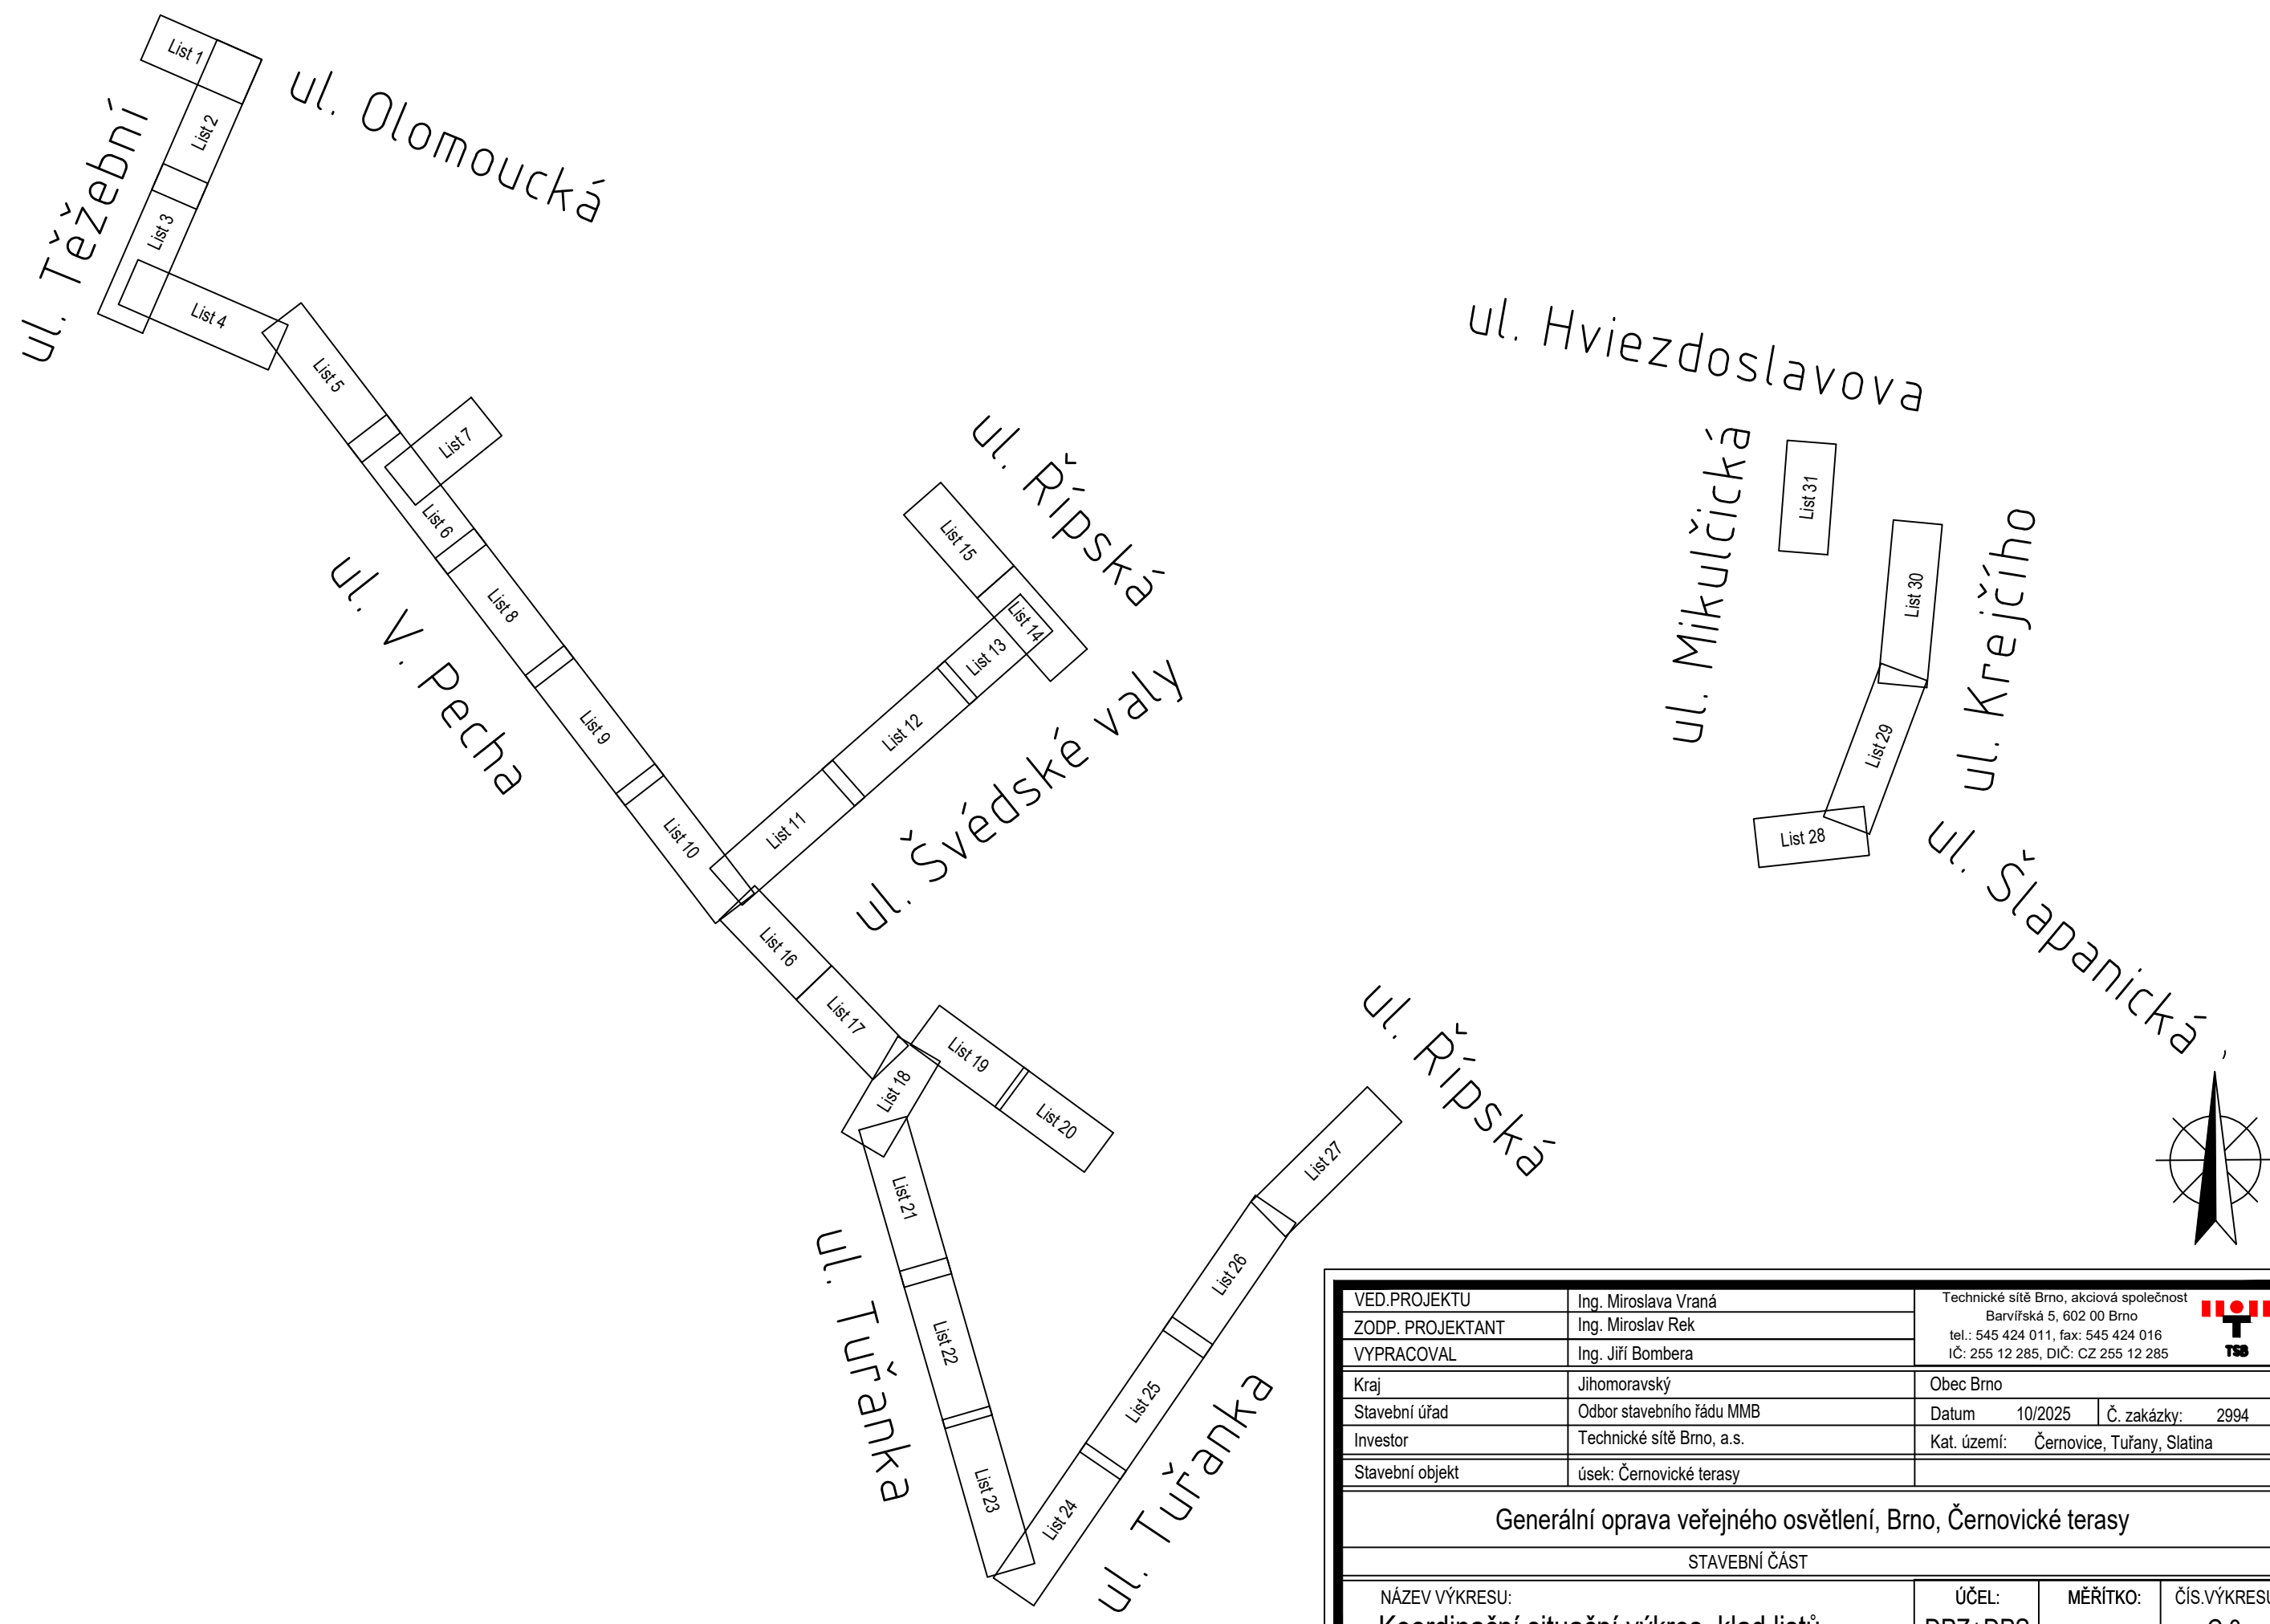



VED.PROJEKTU	Ing. Miroslava Vraná	Technické sítě Brno, akciová společnost Barvířská 5, 602 00 Brno tel.: 545 424 011, fax: 545 424 016 IČ: 255 12 285, DIČ: CZ 255 12 285		
ZODP. PROJEKTANT	Ing. Miroslav Rek			
VYPRACOVAL	Ing. Jiří Bombera			
Kraj	Jihomoravský	Obec Brno		
Stavební úřad	Odbor stavebního řádu MMB	Datum	10/2025	Č. zakázky: 2994
Investor	Technické sítě Brno, a.s.	Kat. území:	Černovice, Tuřany, Slatina	
Stavební objekt	úsek: Černovické terasy			
Generální oprava veřejného osvětlení, Brno, Černovické terasy				
STAVEBNÍ ČÁST				
NÁZEV VÝKRESU:		ÚČEL:	MĚŘÍTKO:	ČÍS.VÝKRESU
Koordinační situační výkres, klad listů		DPZ+DPS	-	C.3

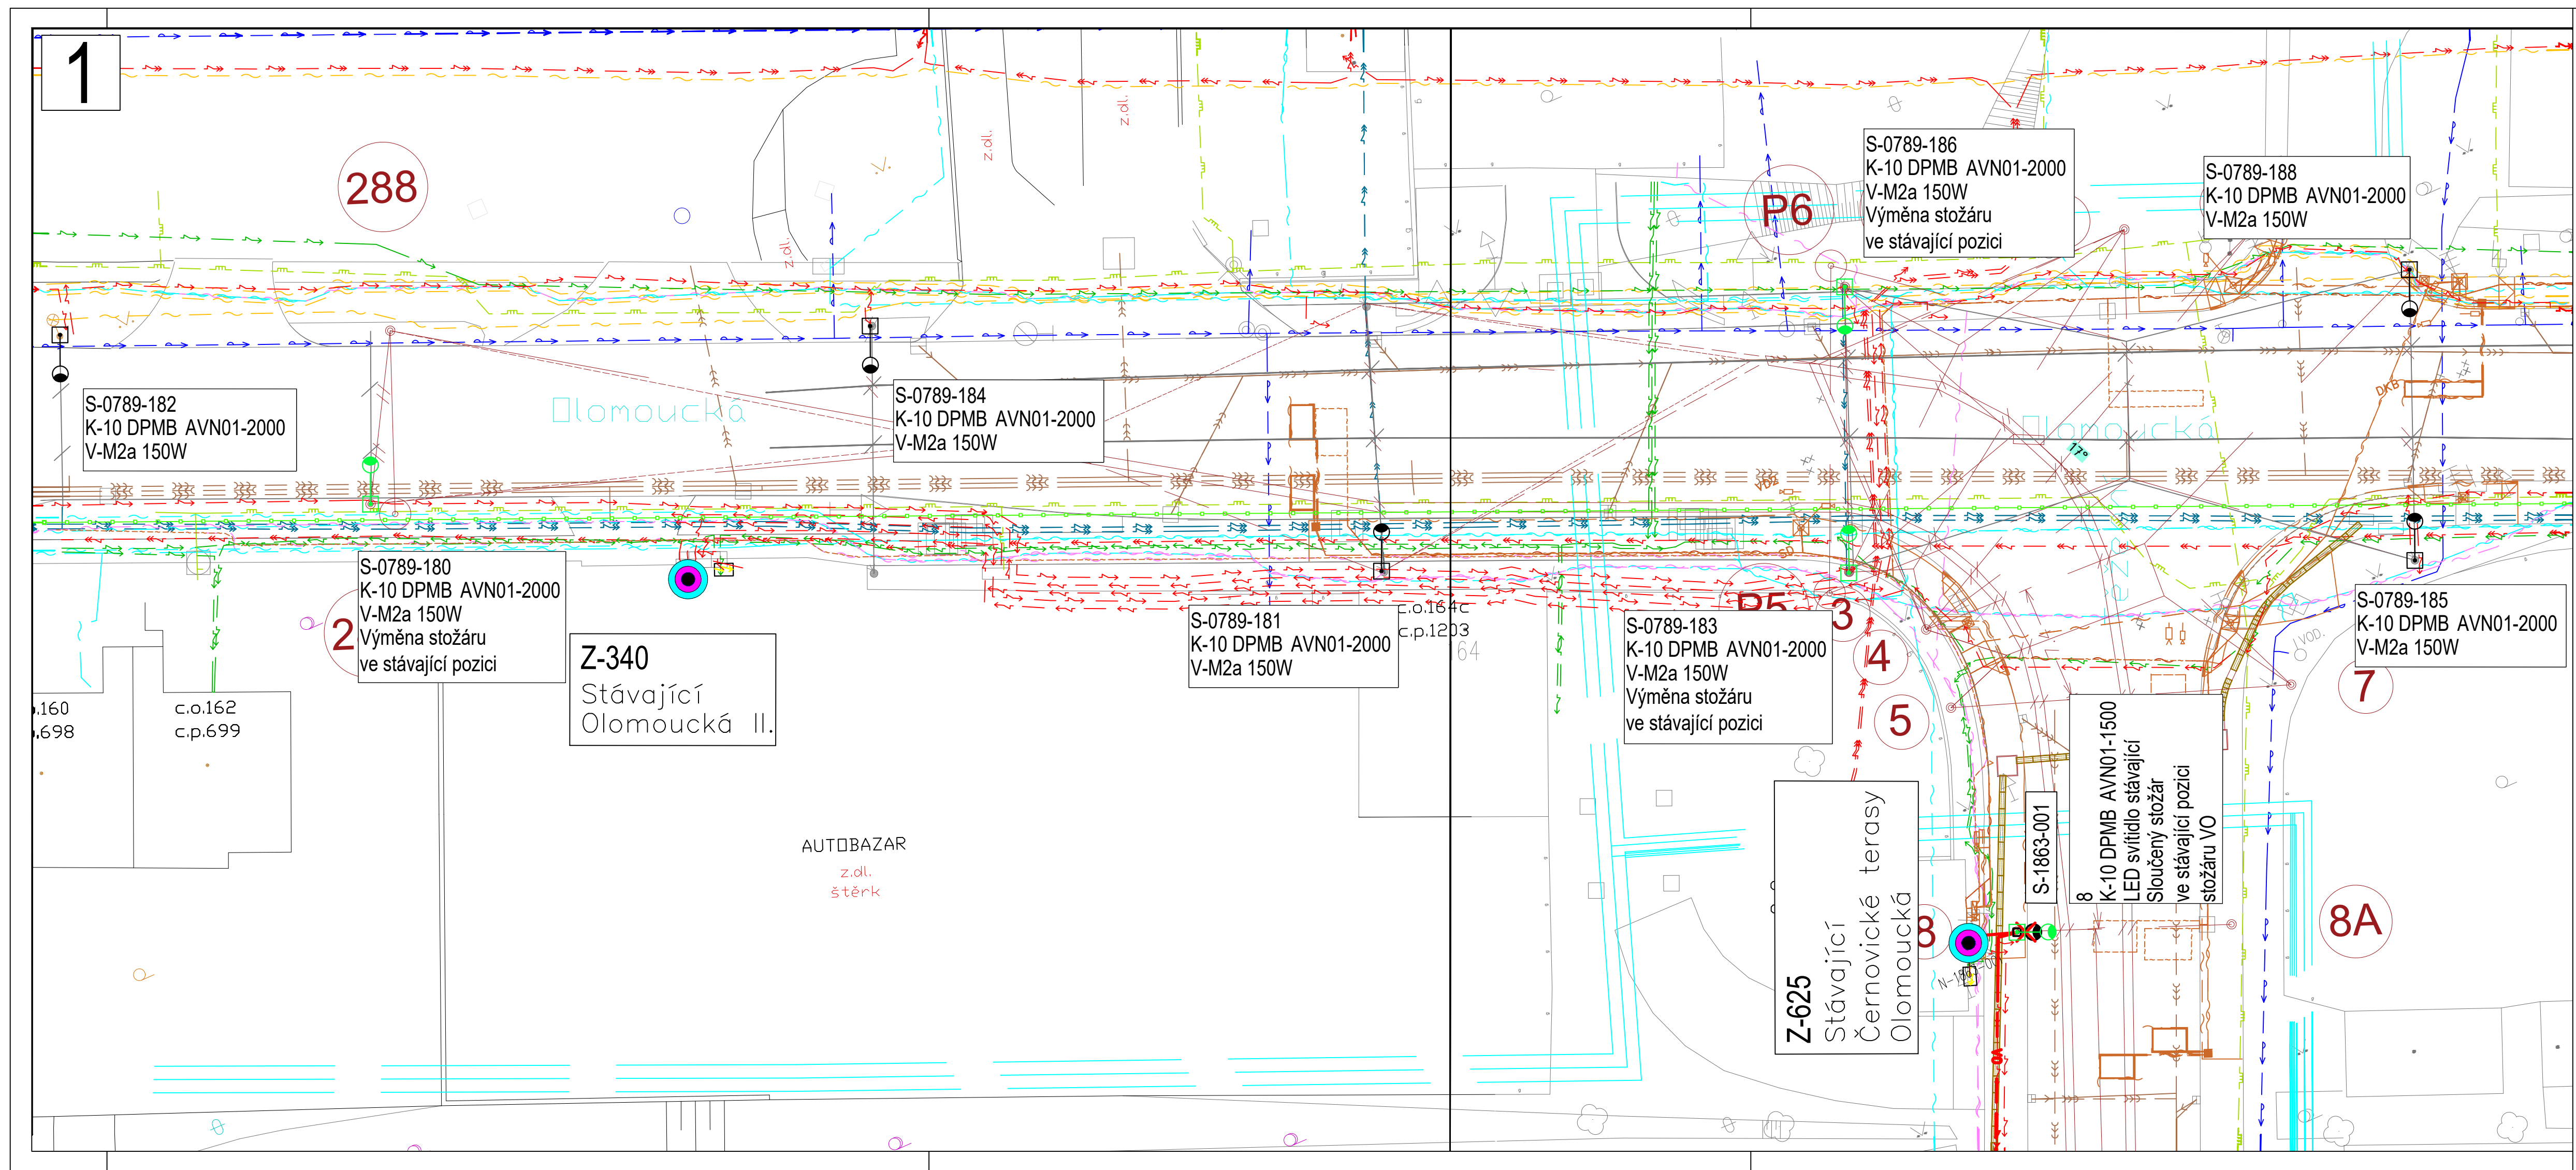


CELKOVÁ DÉLKA TRASY: 6350 m (OPRAVOVANÁ: 5160 m, PŘEKLÁDANÁ: 930 m, NOVÁ: 260 m)

- STÁVAJÍCÍ ZAPÍNAČÍ SKŘÍŇ
- STÁVAJÍCÍ STOŽÁR DLE POPISKY
- PŘELOŽKA STOŽÁRU VO, NOVÁ POZICE
- TYP STOŽÁRU, VÝLOŽNÍKU A SVÍTLIDLA DLE POPISKY
- CIZÍ INVESTICE, NENÍ SOUČÁSTÍ TÉTO PD
- VÝMĚNA TRAKČNÍHO STOŽÁRU V RÁMCI PROJEKTU DOPRAVNÍHO PODNIKU MĚSTA BRNA
- CIZÍ INVESTICE, NENÍ SOUČÁSTÍ TÉTO PD
- VÝMĚNA TRAKČNÍHO STOŽÁRU V RÁMCI BUDOUCÍHO PROJEKTU DOPRAVNÍHO PODNIKU MĚSTA BRNA
- OPRAVOVANÉ VEDENÍ VO VE STÁVAJÍCÍ TRASE
- KABEL CYKY-J 4x16 + KOPOFLEX Ø63 mm + ZEMNÍČÍ KULATINA Ø 10 mm
- OPRAVOVANÉ VEDENÍ VO, KABEL CYKY-J 4x16
- PROTÁŽENÍ STÁVAJÍCÍ CHRÁNIČKOU
- PŘEKLÁDANÉ VEDENÍ VO
- KABEL CYKY-J 4x16 + KOPOFLEX Ø63 mm + ZEMNÍČÍ KULATINA Ø 10 mm
- NOVÉ VEDENÍ VO
- KABEL CYKY-J 4x16 + KOPOFLEX Ø63 mm + ZEMNÍČÍ KULATINA Ø 10 mm
- PŘEKLÁDANÉ VEDENÍ VO, NENÍ SOUČÁSTÍ TÉTO PD
- V RÁMCI BUDOUCÍHO KOORDINOVANÉHO PROJEKTU S DPMB
- CIZÍ INVESTICE, NENÍ SOUČÁSTÍ TÉTO PD
- PŘEVĚSOVÁ LANA V RÁMCI PROJEKTU DOPRAVNÍHO PODNIKU MĚSTA BRNA
- STÁVAJÍCÍ TRASA KABELŮ VO
- STÁVAJÍCÍ TRASA SDĚLOVACÍCH KABELŮ TSB
- KANALIZACE
- PLYNOVOD NTL
- PLYNOVOD VTL
- TRASA KABELŮ NN
- TRASA SDĚLOVACÍCH KABELŮ EG.D
- TRASA KABELŮ CETIN
- TRASA KABELŮ QUANTCOM, FASTER, OPTILINE, cRa, SITEL, VIVO, ZZS JMK
- TRASA KABELŮ DPMB
- TRASA KABELŮ ČESKÉ DRÁHY
- RUŠENÁ TRASA KABELŮ VO
- VODOVOD
- PLYNOVOD STL
- TRASA KABELŮ VN
- TRASA KABELŮ VODAFONE
- TRASA KABELŮ T-MOBILE
- TRASA KABELŮ BKOM
- TRASA HORKOVODU
- VEDENÍ BKOM
- VEDENÍ NN EG.D
- VODOVOD BVK
- KANALIZACE BVK
- VEDENÍ DPMB
- TRAKCE DPMB
- OPTIKA BKOM


KLAD LISTŮ:

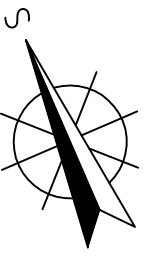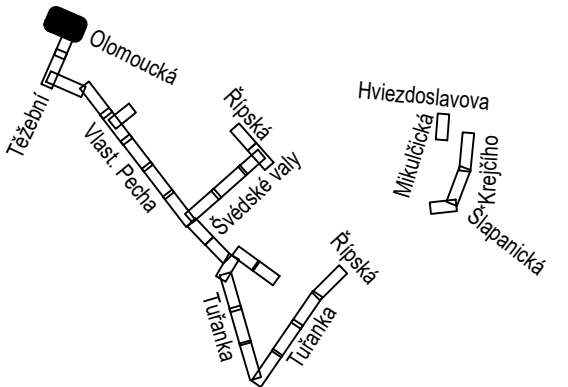


VED. PROJEKTU	Ing. Miroslava Vraná	Technické sítě Brno, akciová společnost	
ZODP. PROJEKTANT	Ing. Miroslav Rek	Barvířská 5, 602 00 Brno	
VYPRACOVAL	Ing. Jiří Bomba	tel.: 545 424 011, fax: 545 424 016	
Kraj	Jihomoravský	Obec Brno	
Stavební úřad	Odbor stavebního řádu MMB	Datum	10/2025
Investor	Technické sítě Brno, a.s.	Č. zakázky:	2994
Stavební objekt	úsek: Černovické terasy	Kat. území:	Černovice, Tuřany, Slatina
Generální oprava veřejného osvětlení, Brno, Černovické terasy			
STAVEBNÍ ČÁST			
NÁZEV VÝKRESU:	ÚČEL:	MĚŘÍTKO:	ČÍS. VÝKRESU:
Koordinální situační výkres, list 1	DPZ+DPS	1:250	C.3

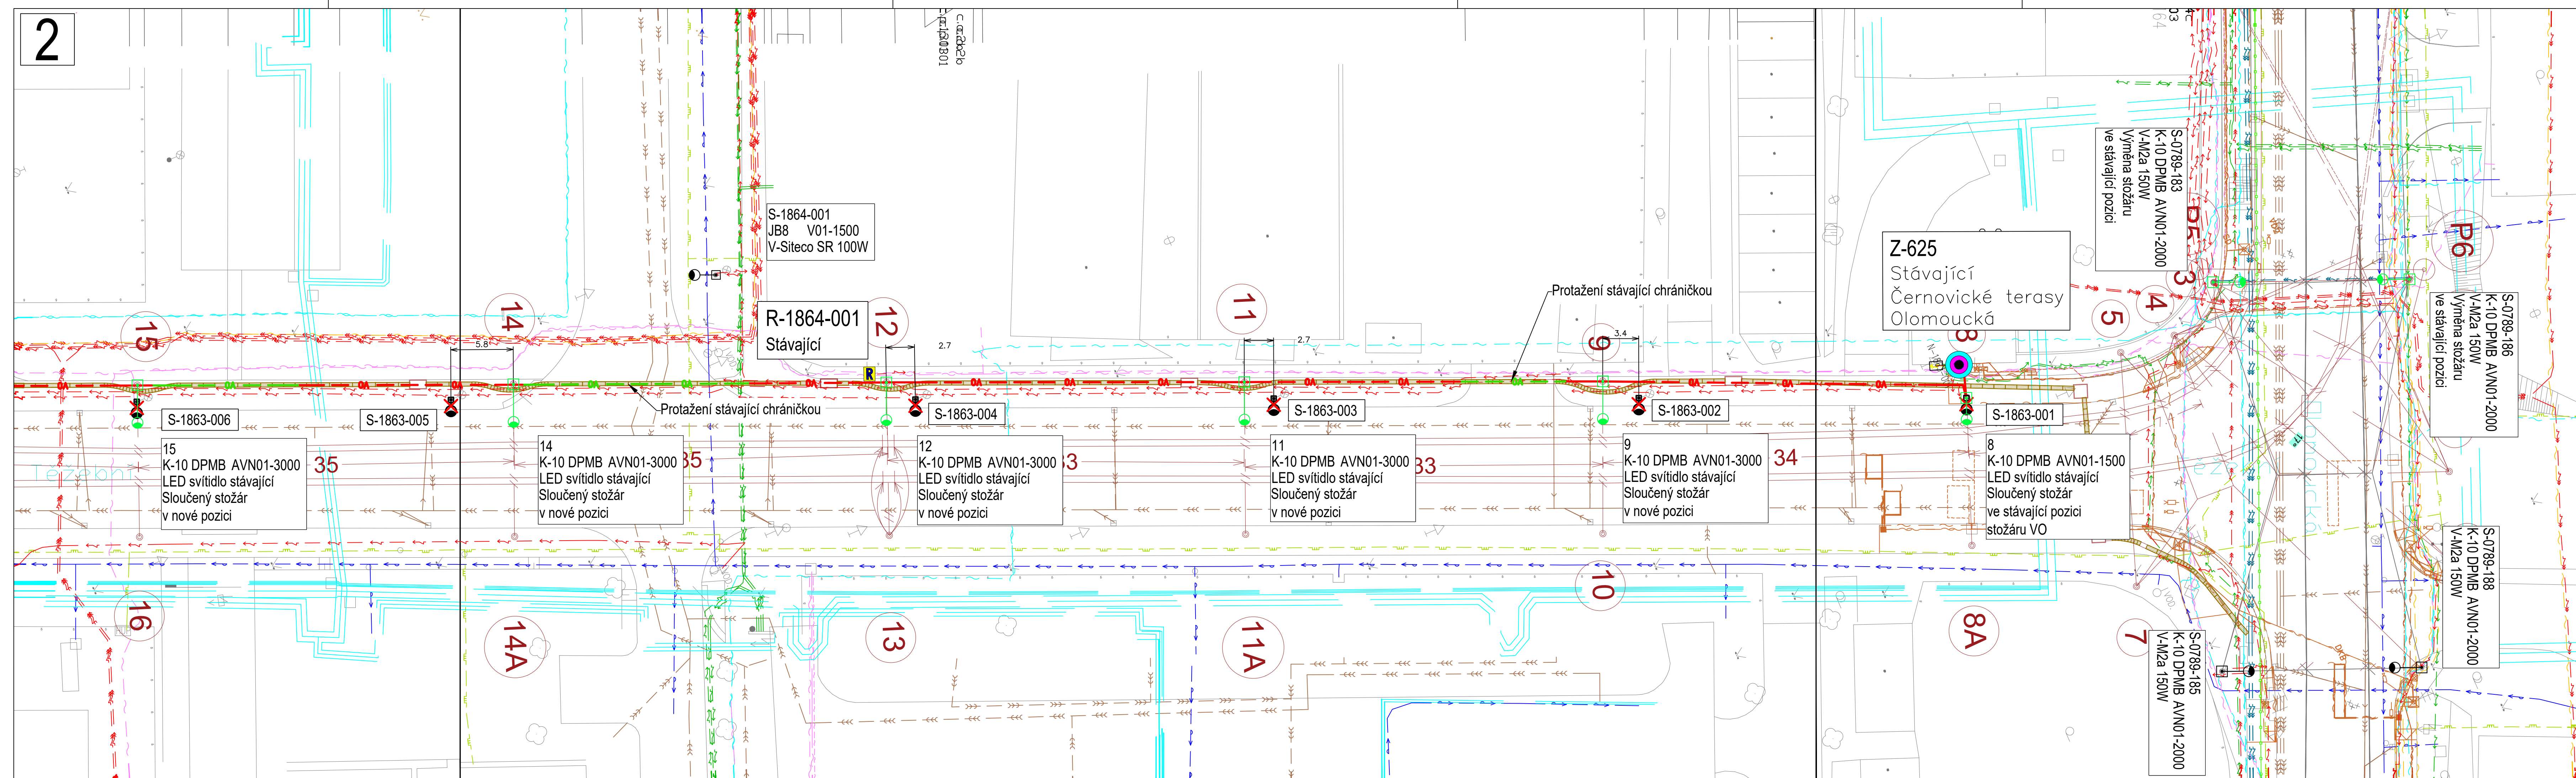

CELKOVÁ DÉLKA TRASY: 6350 m (OPRAVOVANÁ: 5160 m, PŘEKLÁDANÁ: 930 m, NOVÁ: 260 m)


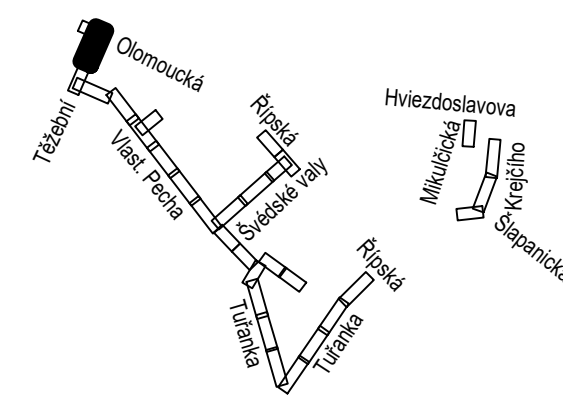


VED.PROJEKTU	Ing. Miroslava Vraná	Technické sítle Brno, akciová společnost Barvířská 5, 602 00 Brno		
ZODP. PROJEKTANT	Ing. Miroslav ReK	tel.: 545 424 011, fax: 545 424 016		
VYPRACOVAL	Ing. Jiří Bombera	IČ: 256 12 285, DIČ: CZ 256 12 285		
Kraj	Jihomoravský	Obec Brno		
Stavební úřad	Odbor stavebního řádu MMB	Datum	10/2025	Č. zakázky: 2994
Investor	Technické sítle Brno, a.s.	Kat. území:	Černovice, Tuřany, Slatina	
Stavební objekt	úsek: Černovické terasy			
Generální oprava veřejného osvětlení, Brno, Černovické terasy				
STAVEBNÍ ČÁST				
NÁZEV VÝKRESU:	ÚČEL:	MĚŘÍTKO:	ČÍS. VÝKRESU	
Koordinaační situační výkres, list 2	DPZ+DPS	1:250	C.3	

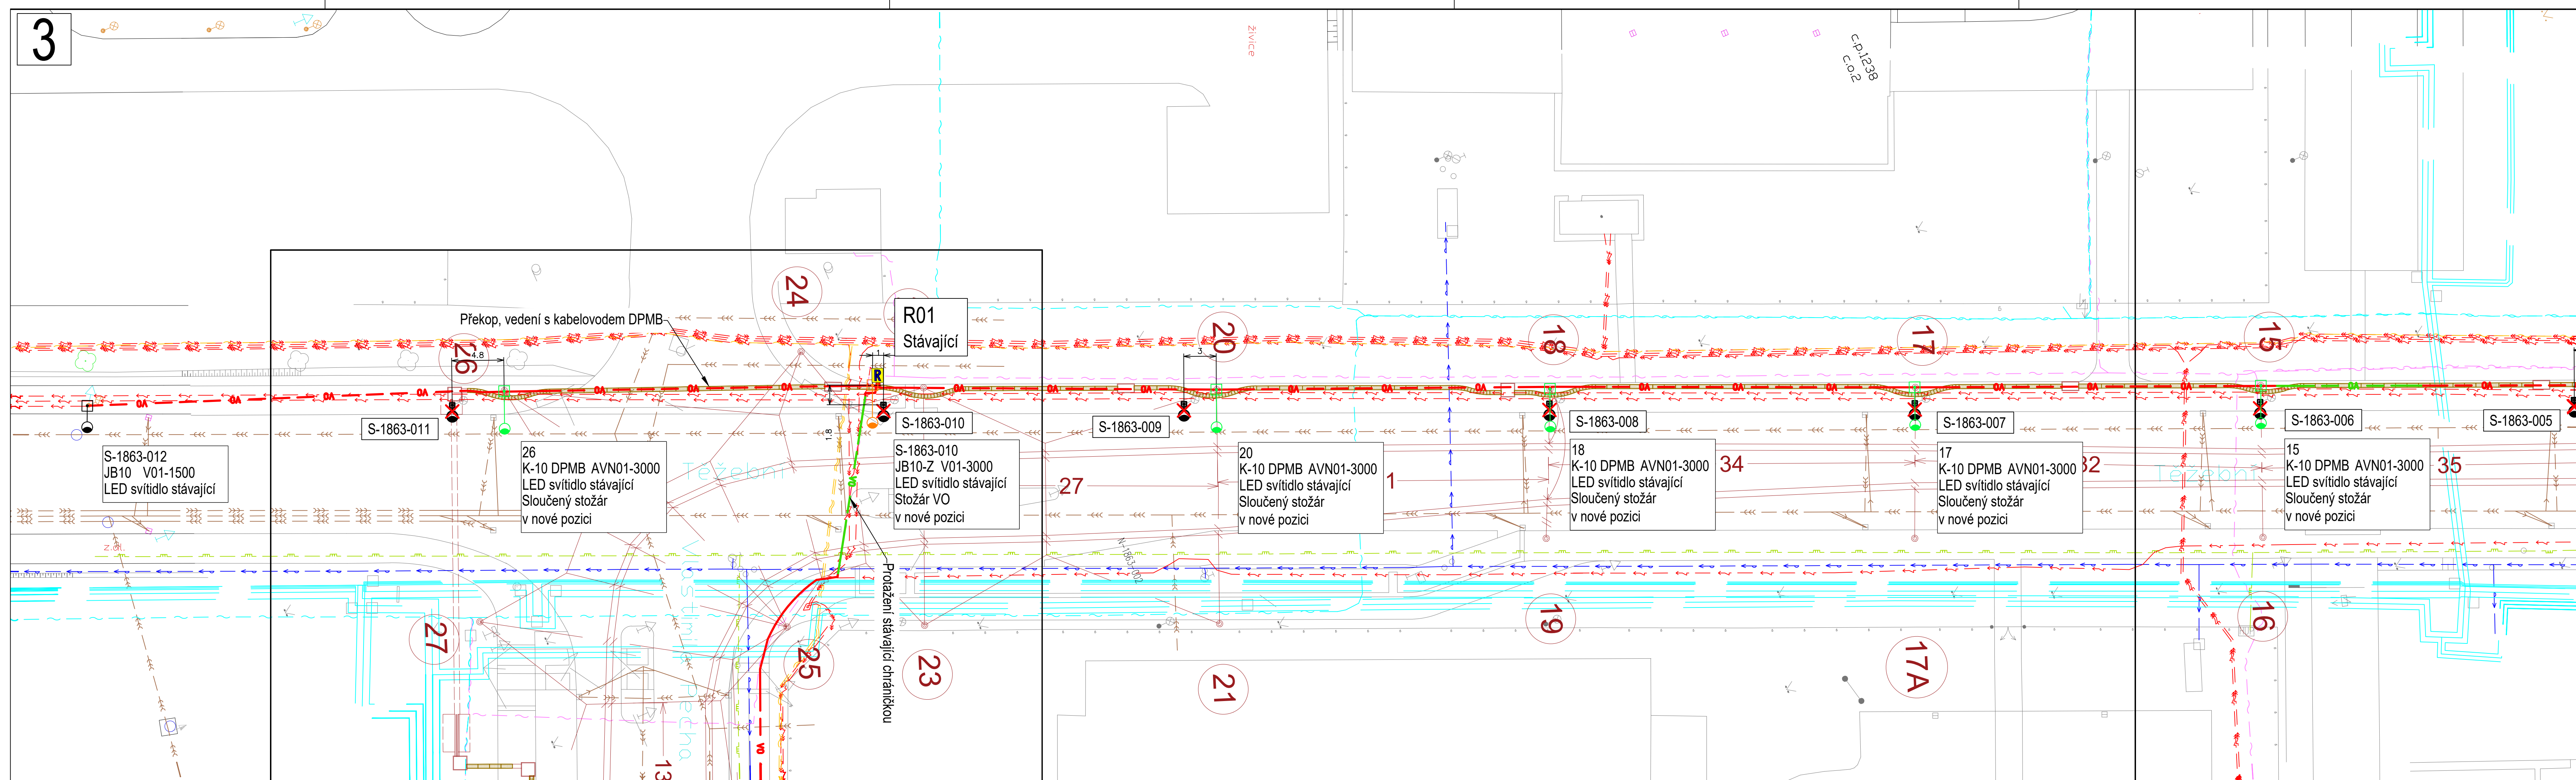


CELKOVÁ DÉLKA TRASY: 6350 m (OPRAVOVANÁ: 5160 m, PŘEKLÁDANÁ: 930 m, NOVÁ: 260 m)

- | | | | |
|---|---|---|-----------------------------|
|  | STÁVAJÍCÍ ZAPÍNAČÍ SKŘÍŇ |  | ROZPÍNAČÍ SKŘÍŇ DLE POPISKY |
|  | STÁVAJÍCÍ STOŽÁR DLE POPISKY |  | RUŠENÁ POZICE STOŽÁRU |
|  | PŘELOŽKA STOŽÁRU VO, NOVÁ POZICE |  | NOVÉ SVÍTIDLO NA PŘEVĚSU |
|  | TPV STOŽÁRU, VÝLOŽNIKU A SVÍTIDLA DLE POPISKY | | |
|  | CIZÍ INVESTICE, NENÍ SOUČÁSTÍ TÉTO PD | | |
|  | VÝMĚNA TRAKČNÍHO STOŽÁRU V RÁMCI PROJEKTU DOPRAVNÍHO PODNIKU MĚSTA BRNA | | |
|  | CIZÍ INVESTICE, NENÍ SOUČÁSTÍ TÉTO PD | | |
|  | VÝMĚNA TRAKČNÍHO STOŽÁRU V RÁMCI BUDOUCÍHO PROJEKTU DOPRAVNÍHO PODNIKU MĚSTA BRNA | | |

  
	OPRAVOVANÉ VEDENÍ VO VE STÁVAJÍCÍ TRASE		
	KABEL CYKY-J 4x16 + KOPOFLEX Ø63 mm + ZEMNÍČÍ KULATINA Ø 10mm		
	OPRAVOVANÉ VEDENÍ VO, KABEL CYKY-J 4x16		
	PROTAŽENÍ STÁVAJÍCÍ CHRÁNIČKOU		
	PŘEKLÁDANÉ VEDENÍ VO		
	KABEL CYKY-J 4x16 + KOPOFLEX Ø63 mm + ZEMNÍČÍ KULATINA Ø 10mm		
	NOVÉ VEDENÍ VO		
	KABEL CYKY-J 4x16 + KOPOFLEX Ø63 mm + ZEMNÍČÍ KULATINA Ø 10mm		
	PŘEKLÁDANÉ VEDENÍ VO, NENÍ SOUČÁSTÍ TÉTO PD		
	V RÁMCI BUDOUCÍHO KOORDINOVANÉHO PROJEKTU S DPMB		
	CIZÍ INVESTICE, NENÍ SOUČÁSTÍ TÉTO PD		
	PŘEVĚSOVÁ LANA V RÁMCI PROJEKTU DOPRAVNÍHO PODNIKU MĚSTA BRNA		
	STÁVAJÍCÍ TRASA KABELŮ VO		RUŠENÁ TRASA KABELŮ VO
	STÁVAJÍCÍ TRASA SDĚLOVACÍCH KABELŮ TSB		
	KANALIZACE		VODOVOD
	PLYNOVOD NTL		PLYNOVOD STL
	PLYNOVOD VTL		TRASA KABELŮ VN
	TRASA KABELŮ NN		TRASA KABELŮ VODAFON
	TRASA SDĚLOVACÍCH KABELŮ EG.D		TRASA KABELŮ T-MOBILE
	TRASA KABELŮ CETIN		
	TRASA KABELŮ QUANTCOM, FASTER, OPTILINE, CRa, SITEL, VIVO, ZS JMK		
	TRASA KABELŮ DPMB		TRASA KABELŮ BKOM
	TRASA KABELŮ ČESKÉ DRÁHY		TRASA HORKOVODU

KOORDINOVANÉ INŽENÝRSKÉ STAVBY:             

KLAD LISTŮ:

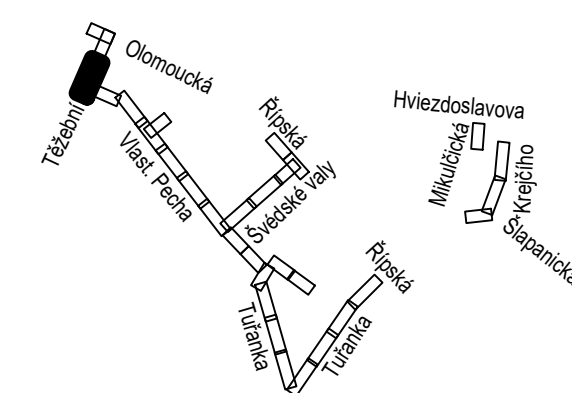

VED PROJEKTU	Ing. Miroslava Vraná	Technická síť Brno, akciová společnost		
ZODP. PROJEKTANT	Ing. Miroslav Rek	Barviřská 5, 602 00 Brno		
VYPRACOVAL	Ing. Jiří Bombera	tel.: 545 424 011, fax: 545 424 016 e: 255 12 285, DIČ: CZ 255 12 285		
Kraj	Jihomoravský	Obec: Brno		
Stavební úřad	Odbor stavebního řádu MMB	Datum 10/2025		Č. zakázky: 2994
Investor	Technická síť Brno, a.s.	Kat. území: Černovice, Tuřany, Slatina		
Stavební objekt	úsek: Černovické terasy			
Generální oprava veřejného osvětlení, Brno, Černovické terasy				
STAVEBNÍ ČÁST				
NÁZEV VÝKRESU:	ÚČEL:	MĚŘÍTKO:	ČÍS.VÝKRESU	
Koordinální situační výkres, list 3	DPZ+DPS	1:250	C.3	

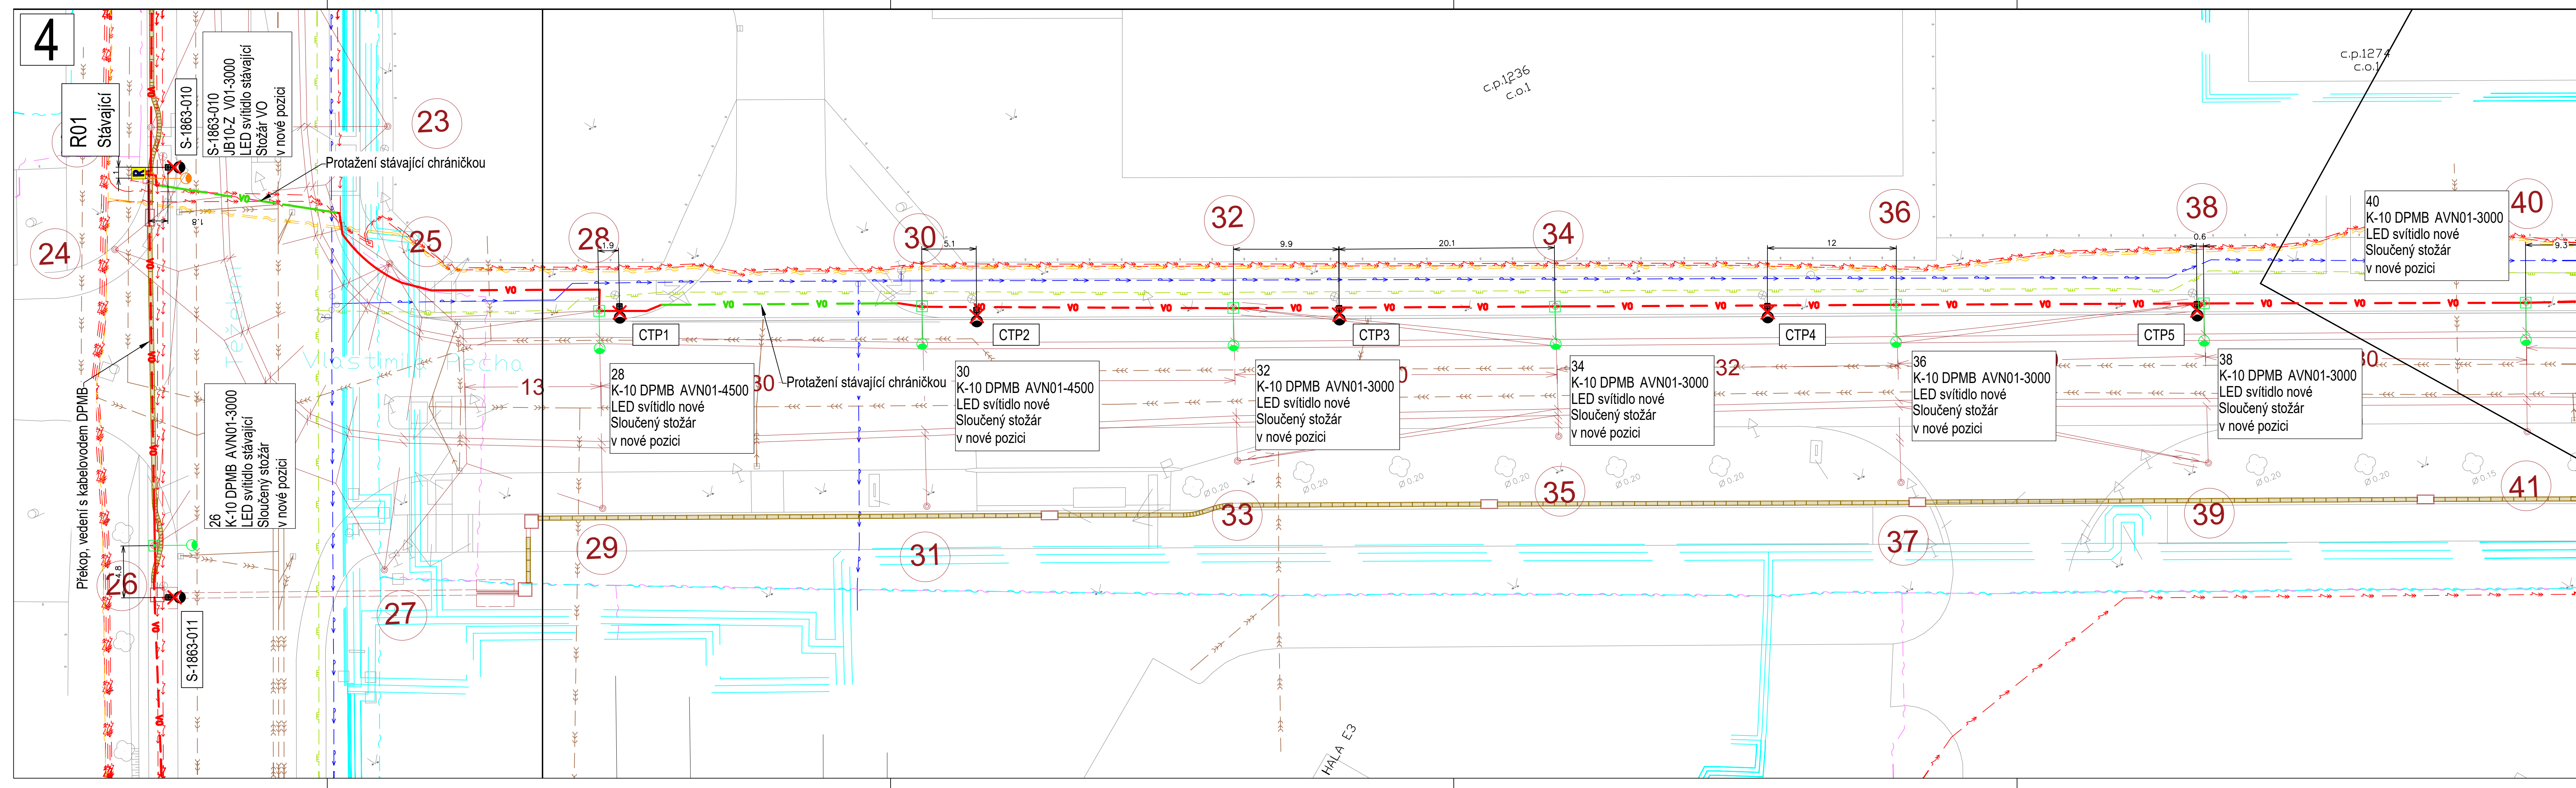

CELKOVÁ DÉLKA TRASY: 6350 m (OPRAVOVANÁ: 5160 m, PŘEKLÁDANÁ: 930 m, NOVÁ: 260 m)


	STÁVAJÍCÍ ZAPÍNAČÍ SKŘÍŇ		ROZPÍNACÍ SKŘÍŇ DLE POPISKY
	STÁVAJÍCÍ STOŽÁR DLE POPISKY		RUŠENÁ POZICE STOŽÁRU
	PŘELOŽKA STOŽÁRU VO, NOVÁ POZICE		NOVÉ SVÍTIDLO NA PŘEVĚSU
	TYP STOŽÁRU, VÝLOŽNÍKU A SVÍTIDLA DLE POPISKY		
	CIZÍ INVESTICE, NENÍ SOUČÁSTÍ TÉTO PD		
	VÝMĚNA TRAKČNÍHO STOŽÁRU V RÁMCI PROJEKTU DOPRAVNÍHO PODNIKU MĚSTA BRNA		
	CIZÍ INVESTICE, NENÍ SOUČÁSTÍ TÉTO PD		
	VÝMĚNA TRAKČNÍHO STOŽÁRU V RÁMCI BUDOUCÍHO PROJEKTU DOPRAVNÍHO PODNIKU MĚSTA BRNA		

	OPRAVOVANÉ VEDENÍ VO VE STÁVAJÍCÍ TRASE		OPRAVOVANÉ VEDENÍ VO, KABEL CYKY-J 4x16
	KABEL CYKY-J 4x16 + KOPOFLEX Ø63 mm + ZEMNÍČÍ KULATINA Ø 10mm		PROTAŽENÍ STÁVAJÍCÍ CHRÁNIČKOU
	OPRAVOVANÉ VEDENÍ VO, KABEL CYKY-J 4x16		PŘEKLÁDANÉ VEDENÍ VO
	KABEL CYKY-J 4x16 + KOPOFLEX Ø63 mm + ZEMNÍČÍ KULATINA Ø 10mm		NOVÉ VEDENÍ VO
	KABEL CYKY-J 4x16 + KOPOFLEX Ø63 mm + ZEMNÍČÍ KULATINA Ø 10mm		PŘEKLÁDANÉ VEDENÍ VO, NENÍ SOUČÁSTÍ TÉTO PD
	V RÁMCI BUDOUCÍHO KOORDINOVANÉHO PROJEKTU S DPMB		CIZÍ INVESTICE, NENÍ SOUČÁSTÍ TÉTO PD
	PŘEVĚSOVÁ LANA V RÁMCI PROJEKTU DOPRAVNÍHO PODNIKU MĚSTA BRNA		STÁVAJÍCÍ TRASA KABELŮ VO
	STÁVAJÍCÍ TRASA SĐELOVACÍCH KABELŮ TSB		RUŠENÁ TRASA KABELŮ VO
	KANALIZACE		VODOVOD
	PLYNOVOD NTL		PLYNOVOD STL
	PLYNOVOD VTL		TRASA KABELŮ VN
	TRASA KABELŮ NN		TRASA KABELŮ VODAFONE
	TRASA SĐELOVACÍCH KABELŮ EG.D		TRASA KABELŮ T-MOBILE
	TRASA KABELŮ CETIN		TRASA KABELŮ BKOM
	TRASA KABELŮ QUANTCOM, FASTER, OPTILINE, CRa, SITES, VIVO, ZSS JMK		TRASA KABELŮ BKOM
	TRASA KABELŮ DPMB		TRASA KABELŮ BVK
	TRASA KABELŮ ČESKÉ DRÁHY		TRASA KABELŮ BVK


KOORDINOVANÉ INŽENÝRSKÉ STAVBY:

	VEDENÍ BKOM		VEDENÍ DPMB
	VEDENÍ NN EG.D		TRAKCE DPMB
	VODOVOD BVK		TRAKCE BVK
	KANALIZACE BVK		OPTIKA BKOM

KLAD LISTŮ:

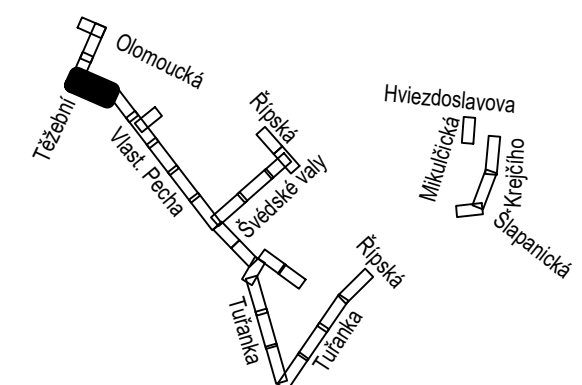

VED.PROJEKTU	Ing. Miroslava Vraná	Technické síť Brno, akciová společnost Benátská 5, 602 00 Brno	
ZODP. PROJEKTANT	Ing. Miroslav Rek	tel.: 545 424 011, fax: 545 424 016	
VYPRACOVAL	Ing. Jiří Bomba	IČ: 255 12 285, DIČ: CZ 255 12 285	
Kraj	Jihomoravský	Obec Brno	
Stavební úřad	Úřad stavebního řádu MMB	Datum	10/2025 Č. zakázky: 2994
Investor	Technické síť Brno, a.s.	Kat. území:	Černovice, Tuřany, Slatina
Stavební objekt	úsek: Černovické terasy		
Generální oprava veřejného osvětlení, Brno, Černovické terasy			
STAVEBNÍ ČÁST			
NÁZEV VÝKRESU:	ÚČEL:	MĚŘÍTKO:	ČÍS. VÝKRESU
Koordináční situační výkres, list 4	DPZ+DPS	1:250	C.3

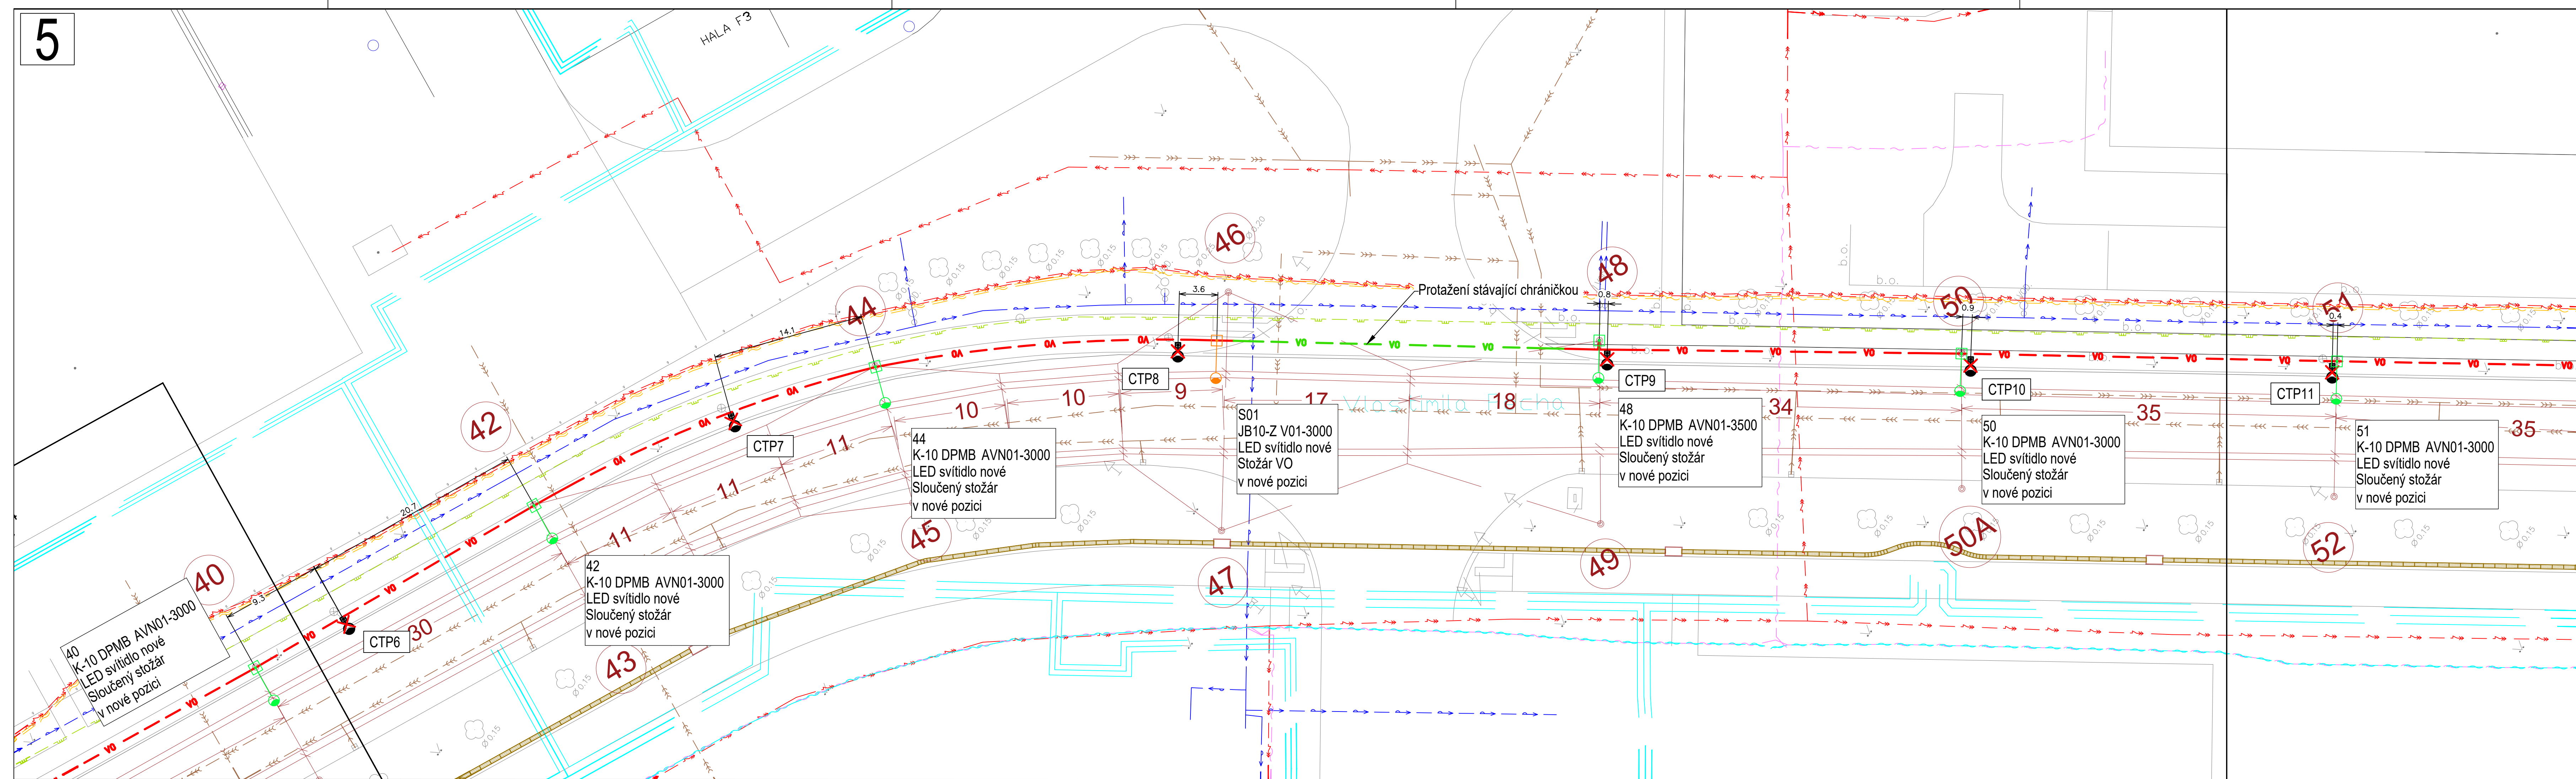

CELKOVÁ DÉLKA TRASY: 6350 m (OPRAVOVANÁ: 5160 m, PŘEKLÁDANÁ: 930 m, NOVÁ: 260 m)


- | | | | |
|---|---|---|-----------------------------|
|  | STÁVAJÍCÍ ZAPÍNAČÍ SKŘIŇ |  | ROZPÍNAČÍ SKŘIŇ DLE POPISKY |
|  | STÁVAJÍCÍ STOŽÁŘ DLE POPISKY |  | RUŠENÁ POZICE STOŽÁŘU |
|  | PŘELOŽKA STOŽÁŘU VO. NOVÁ POZICE |  | NOVÉ SVÍTIDLO NA PŘEVĚSU |
|  | TYP STOŽÁŘU, VÝLOŽNÍK A SVÍTIDLA DLE POPISKY | | |
|  | CIZÍ INVESTICE, NENÍ SOUČÁSTÍ TĚTO PD | | |
|  | VÝMĚNA TRAKČNÍHO STOŽÁŘU V RÁMCI PROJEKTU DOPRAVNÍHO PODNIKU MĚSTA BRNA | | |
|  | CIZÍ INVESTICE, NENÍ SOUČÁSTÍ TĚTO PD | | |
|  | VÝMĚNA TRAKČNÍHO STOŽÁŘU V RÁMCI BUDOUCÍHO PROJEKTU DOPRAVNÍHO PODNIKU MĚSTA BRNA | | |

- | | | |
|--|--|--|
| | OPRAVOVANÉ VEDENÍ VO VE STÁVAJÍCÍ TRASE | |
| | KABEL CYKY-J 4x16 + KOPOFLEX Ø63 mm + ZEMNÍČI KULATINA Ø 10mm | |
| | OPRAVOVANÉ VEDENÍ VO, KABEL CYKY-J 4x16 | |
| | PROTÁŽENÍ STÁVAJÍCÍ CHRÁŇICOU | |
| | PRÉKLADANÉ VEDENÍ VO | |
| | KABEL CYKY-J 4x16 + KOPOFLEX Ø63 mm + ZEMNÍČI KULATINA Ø 10mm | |
| | NOVÉ VEDENÍ VO | |
| | KABEL CYKY-J 4x16 + KOPOFLEX Ø63 mm + ZEMNÍČI KULATINA Ø 10mm | |
| | PRÉKLADANÉ VEDENÍ VO, NENÍ SOUČASŤ TETO PD | |
| | V RÁMCI BUDOUCOHO KOORDINOVANÉHO PROJEKTU S DPMB | |
| | CIZÍ INVESTICE, NENÍ SOUČASŤ TETO PD | |
| | PRÉVOSOVÁ LANÁ V RÁMCI PROJEKTU DOPRAVNÍHO PODNIKU MESTA B | |
| | STÁVAJÍCÍ TRASA KABELÚ VO | |
| | STÁVAJÍCÍ TRASA SDĽOVACÍCH KABELÚ TSB | |
| | KANALIZÁCIE | |
| | PLYNOVOD NTL | |
| | PLYNOVOD VTL | |
| | TRASA KABELÚ NN | |
| | TRASA SDĽOVACÍCH KABELÚ EG.D | |
| | TRASA KABELÚ CETIN | |
| | TRASA KABELÚ QUANTCOM, FASTER, OPTILINE, CRa, SITEL, VIVO, ZJS J | |
| | TRASA KABELÚ DPMB | |
| | TRASA KABELÚ ČESKÉ DRÁHY | |

KOORDINOVANÉ INŽENÝRSKÉ STAVBY:

- → — → — → — VEDENÍ EG.D
— → — → — → — VODOVOD BVK
— → — → — → — KANALIZACE BVK

KLAD LISTŮ:

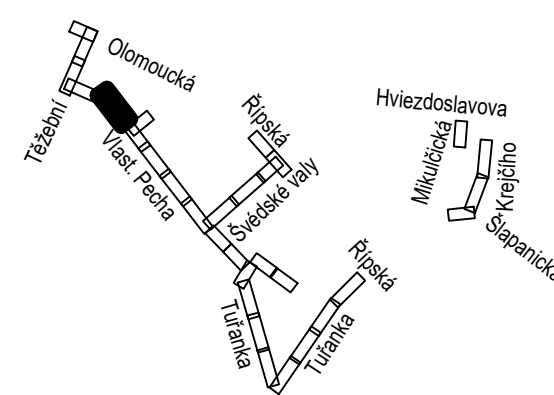


VED PROJEKTU	Ing. Miroslava Vraná	Technické síťe Brno, akciová společnost Barvířská 5, 602 00 Brno			
ZODP. PROJEKTANT	Ing. Miroslav Rek	tel.: 545 424 011, fax: 545 424 016 IČ: 256 12 285, DIČ: CZ 256 12 285			
VYPRACOVAL	Ing. Jiří Bombera				
Kraj	Jihomoravský	Obec Brno			
Stavební úřad	Odbor stavebního řádu MMB	Datum	10/2025	Č. zakázky:	2994
Investor	Technické síťe Brno, a.s.	Kat. území:	Černovice, Tuřany, Slatina		
Stavební objekt	úsek: Černovické terasy				
Generální oprava veřejného osvětlení, Brno, Černovické terasy					
STAVEBNÍ ČÁST					
NÁZEV VÝKRESU:		ÚČEL:	MĚŘÍTKO:	ČÍS. VÝKRESU	
Koordinační situační výkres, list 5		DPZ+DPS	1:250	C.3	

	STÁVAJÍCÍ ZAPÍNAČÍ SKŘIŇ		ROZPÍNAČÍ SKŘIŇ DLE POPISKY
	STÁVAJÍCÍ STOŽÁR DLE POPISKY		RUŠENÁ POZICE STOŽÁRU
	PŘELOŽKA STOŽÁRU VO, NOVÁ POZICE		NOVÉ SVÍTIDLO NA PŘEVĚSU
	TYP STOŽÁRU, VÝLOŽNIKA A SVÍTIDLA DLE POPISKY		
	CIZÍ INVESTICE, NEJEN SOUČÁSTÍ TĚTO PD		
	VÝMĚNA TRAKČNÍHO STOŽÁRU V RÁMCI PROJEKTU DOPRAVNÍHO PODNIKU MĚSTA BRNA		
	CIZÍ INVESTICE, NEJEN SOUČÁSTÍ TĚTO PD		
	VÝMĚNA TRAKČNÍHO STOŽÁRU V RÁMCI BUDOUCÍHO PROJEKTU DOPRAVNÍHO PODNIKU MĚSTA BRNA		

	OPRAVOVANÉ VEDENÍ VO VE STÁVAJÍCÍ TRASE		
	KABEL CYKY-J 4x16 + KOPOFLEX Ø63 mm + ZEMNÍČÍ KULATINA Ø 10mm		
	OPRAVOVANÉ VEDENÍ VO, KABEL CYKY-J 4x16		
	PROTAŽENÍ STÁVAJÍCÍ CHRÁNIČKOU		
	PŘEKLÁDANÉ VEDENÍ VO		
	KABEL CYKY-J 4x16 + KOPOFLEX Ø63 mm + ZEMNÍČÍ KULATINA Ø 10mm		
	NOVÉ VEDENÍ VO		
	KABEL CYKY-J 4x16 + KOPOFLEX Ø63 mm + ZEMNÍČÍ KULATINA Ø 10mm		
	PŘEKLÁDANÉ VEDENÍ VO, NEJEN SOUČÁSTÍ TĚTO PD		
	V RÁMCI BUDOUCÍHO KOORDINOVANÉHO PROJEKTU S DPMB		
	CIZÍ INVESTICE, NEJEN SOUČÁSTÍ TĚTO PD		
	PŘEVĚSOVÁ LANA V RÁMCI PROJEKTU DOPRAVNÍHO PODNIKU MĚSTA BRNA		
	STÁVAJÍCÍ TRASA KABELU VO		RUŠENÁ TRASA KABELU VO
	STÁVAJÍCÍ TRASA SDĚLOVACÍCH KABELŮ TS8		VODOVOD
	KANALIZACE		PLYNOVOD STL
	PLYNOVOD NTL		TRASA KABELU VN
	PLYNOVOD VTL		TRASA KABELU VODAFONE
	TRASA KABELU NN		TRASA KABELU T-MOBILE
	TRASA SDĚLOVACÍCH KABELŮ EG.D		
	TRASA KABELU CETIN		
	TRASA KABELU QUANTCOM, FASTER, OPTILINE, C _{ra} , SITEL, VIVO, Z _{SS} JMK		
	TRASA KABELU DPMB		TRASA KABELU BKOM
	TRASA KABELU ČESKÉ DRÁHY		TRASA HORKOVODU

KOORDINOVANÉ INŽENÝRSKÉ STAVBY:		VEDENÍ BKOM		VEDENÍ DPMB
		VEDENÍ NN EG.D		TRAKCE DPMB
		VODOVOD BVK		OPTIKA BKOM
		KANALIZACE BVK		

VED PROJEKTU	Ing. Miroslava Vraná	Technické sítlé Brno, akciová společnost		
ZODP. PROJEKTANT	Ing. Miroslav Rek	Barviřská 5, 602 00 Brno		
VYPRACOVAL	Ing. Jiřl Bombera	tel.: 545 424 011, fax: 545 424 016		
		IČ: 255 12 285, DIČ: CZ 255 12 285		
Kraj	Jihomoravský	Obec Brno		
Stavebnl úřad	Odbor stavebnlho řádu MMB	Datum 10/2025 Č. zakázky: 2994		
Investor	Technické sítlé Brno, a.s.	Kat. územl: Černovice, Tufany, Slatina		
Stavebnl objekt	úsek: Černovické terasy			
Generální oprava veřejného osvětlení, Brno, Černovické terasy				
STAVEBNÍ ČÁST				
NÁZEVO VÝKRESU:	ÚČEL:		MÉRITKO:	ČÍS. VÝKRESU
Koordinaační situační výkres, list 6	DPZ+DPS		1:250	C.3

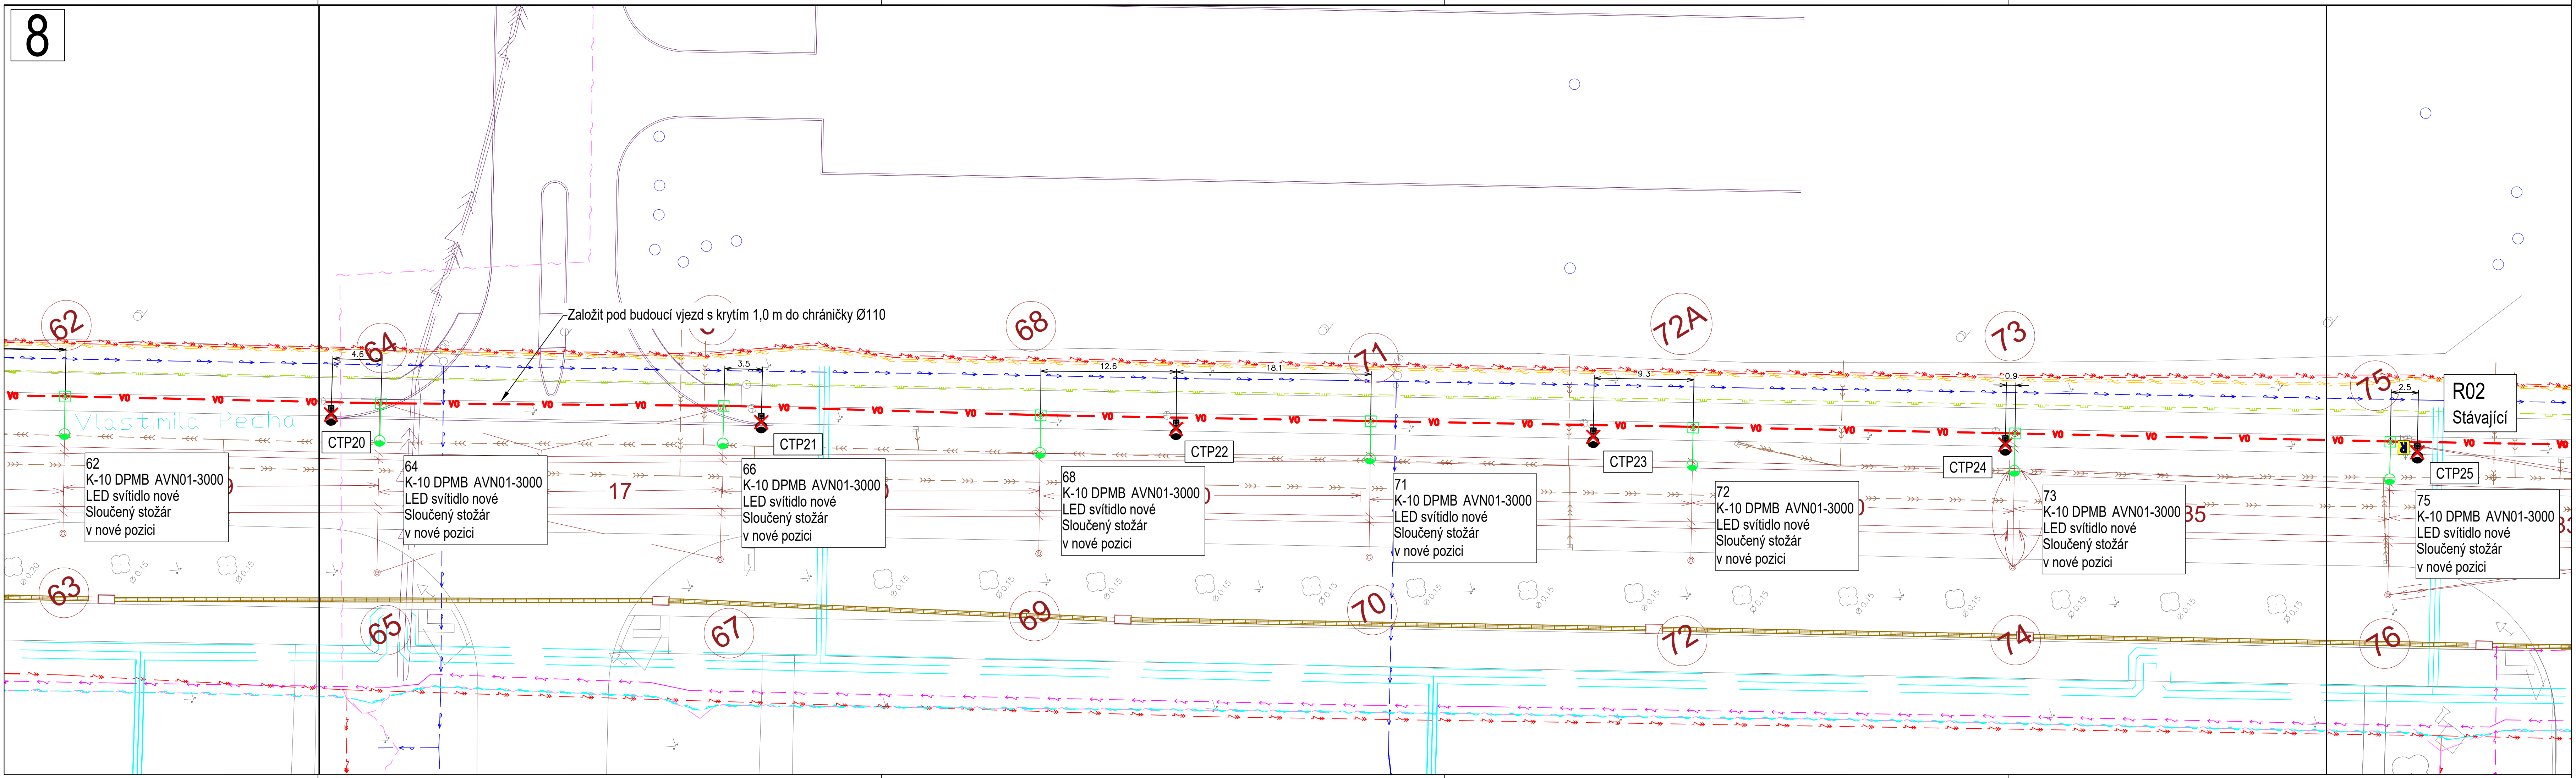

CELKOVÁ DÉLKA TRASY: 6350 m (OPRAVOVANÁ: 5160 m, PŘEKLÁDANÁ: 930 m, NOVÁ: 260 m)

STÁVAJÍCÍ ZAPÍNAČÍ SKŘIŇ

STÁVAJÍCÍ STOŽÁR DLE POPISKY

PŘELOŽKA STOŽÁRU VO, NOVÁ POZICE

TYP STOŽÁRU, VÝLOŽNÍKU A SVÍTIDLA DLE POPISKY

CIZÍ INVESTICE, NENÍ SOUČÁSTÍ TÉTO PD

CIZÍ INVESTICE, NENÍ SOUČÁSTÍ TÉTO PD

CIZÍ INVESTICE, NENÍ SOUČÁSTÍ TÉTO PD

VÝMĚNA TRAKČNÍHO STOŽÁRU V RÁMCI PROJEKTU DOPRAVNÍHO PODNIKU MĚSTA BRNA

VÝMĚNA TRAKČNÍHO STOŽÁRU V RÁMCI BUDOUCÍHO PROJEKTU DOPRAVNÍHO PODNIKU MĚSTA BRNA

OPRAVOVANÉ VEDENÍ VO VE STÁVAJÍCÍ TRASE

KABEL CYKY-J 4x16 + KOPOFLEX Ø63 mm + ZEMNÍČÍ KULATINA Ø 10mm

OPRAVOVANÉ VEDENÍ VO, KABEL CYKY-J 4x16

PROTAŽENÍ STÁVAJÍCÍ CHRÁNIČKOU

PŘEKLÁDANÉ VEDENÍ VO

KABEL CYKY-J 4x16 + KOPOFLEX Ø63 mm + ZEMNÍČÍ KULATINA Ø 10mm

NOVÉ VEDENÍ VO

KABEL CYKY-J 4x16 + KOPOFLEX Ø63 mm + ZEMNÍČÍ KULATINA Ø 10mm

PŘEKLÁDANÉ VEDENÍ VO, NENÍ SOUČÁSTÍ TÉTO PD

V RÁMCI BUDOUCÍHO KOORDINOVANÉHO PROJEKTU S DPMB

CIZÍ INVESTICE, NENÍ SOUČÁSTÍ TÉTO PD

PŘEVĚSOVÁ LANA V RÁMCI PROJEKTU DOPRAVNÍHO PODNIKU MĚSTA BRNA

STÁVAJÍCÍ TRASA KABELŮ VO

STÁVAJÍCÍ TRASA SĐELOVACÍCH KABELŮ TSB

KANALIZACE

PLYNOVOD NTL

PLYNOVOD VTL

TRASA KABELŮ NN

TRASA SĐELOVACÍCH KABELŮ EG.D

TRASA KABELŮ CETIN

TRASA KABELŮ QUANTCOM, FASTER, OPTILINE, CRa, SITEL, VIVO, ZS JMK

TRASA KABELŮ DPMB

TRASA KABELŮ ČESKÉ DRÁHY

RUŠENÁ TRASA KABELŮ VO

RUŠENÁ POZICE STOŽÁRU

NOVÉ SVÍTIDLO NA PŘEVĚSU

VODOVOD

PLYNOVOD STL

TRASA KABELŮ VN

TRASA KABELŮ VODAFONE

TRASA KABELŮ T-MOBILE

TRASA KABELŮ BKOM

TRASA HORKOVODU

VEDENÍ BKOM

VEDENÍ EG.D

VODOVOD BVK

KANALIZACE BVK

VEDENÍ DPMB

TRAKCE DPMB

OPTIKA BKOM

OPRAVOVANÉ VEDENÍ VO VE STÁVAJÍCÍ TRASE

KABEL CYKY-J 4x16 + KOPOFLEX Ø63 mm + ZEMNÍČÍ KULATINA Ø 10mm

OPRAVOVANÉ VEDENÍ VO, KABEL CYKY-J 4x16

PROTAŽENÍ STÁVAJÍCÍ CHRÁNIČKOU

PŘEKLÁDANÉ VEDENÍ VO

KABEL CYKY-J 4x16 + KOPOFLEX Ø63 mm + ZEMNÍČÍ KULATINA Ø 10mm

NOVÉ VEDENÍ VO

KABEL CYKY-J 4x16 + KOPOFLEX Ø63 mm + ZEMNÍČÍ KULATINA Ø 10mm

PŘEKLÁDANÉ VEDENÍ VO, NENÍ SOUČÁSTÍ TÉTO PD

V RÁMCI BUDOUCÍHO KOORDINOVANÉHO PROJEKTU S DPMB

CIZÍ INVESTICE, NENÍ SOUČÁSTÍ TÉTO PD

PŘEVĚSOVÁ LANA V RÁMCI PROJEKTU DOPRAVNÍHO PODNIKU MĚSTA BRNA

STÁVAJÍCÍ TRASA KABELŮ VO

STÁVAJÍCÍ TRASA SĐELOVACÍCH KABELŮ TSB

KANALIZACE

PLYNOVOD NTL

PLYNOVOD VTL

TRASA KABELŮ NN

TRASA SĐELOVACÍCH KABELŮ EG.D

TRASA KABELŮ CETIN

TRASA KABELŮ QUANTCOM, FASTER, OPTILINE, CRa, SITEL, VIVO, ZS JMK

TRASA KABELŮ DPMB

TRASA KABELŮ ČESKÉ DRÁHY

RUŠENÁ TRASA KABELŮ VO

RUŠENÁ POZICE STOŽÁRU

NOVÉ SVÍTIDLO NA PŘEVĚSU

VODOVOD

PLYNOVOD STL

TRASA KABELŮ VN

TRASA KABELŮ VODAFONE

TRASA KABELŮ T-MOBILE

TRASA KABELŮ BKOM

TRASA HORKOVODU

VEDENÍ BKOM

VEDENÍ EG.D

VODOVOD BVK


KANALIZACE BVK

VEDENÍ DPMB

TRAKCE DPMB

OPTIKA BKOM

KLAD LISTŮ:

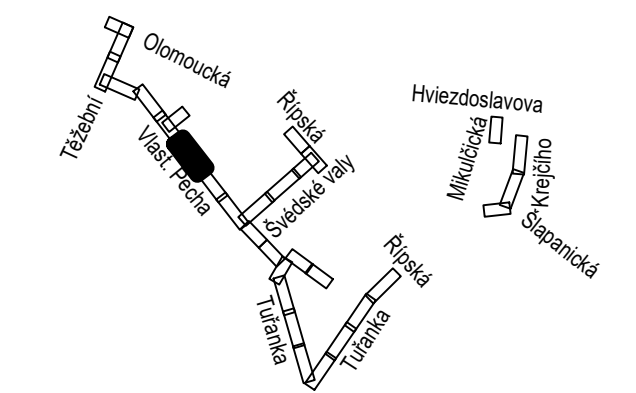

VED.PROJEKTU	Ing. Miroslava Vraná	Technické síť Brno, akciová společnost	
ZODP. PROJEKTANT	Ing. Miroslav Rek	Barvičská 5, 602 00 Brno	
VYPRACOVAL	Ing. Jiří Bombera	tel.: 545 424 011, fax: 545 424 016 IČ: 255 12 285, DIČ: CZ 255 12 285	
Kraj	Jihomoravský	Obec Brno	
Stavební úřad	Odbor stavebního řádu MMB	Datum	10/2025
Investor	Technické síť Brno, a.s.	Kat. území:	Č. zakázky: 2994
Stavební objekt	úsek: Černovicé terasy	Černovice, Tuřany, Slatina	
Generální oprava veřejného osvětlení, Brno, Černovicé terasy			
STAVEBNÍ ČÁST			
NÁZEV VÝKRESU:	ÚČEL:	MĚŘITKO:	ČÍS.VÝKRESU
Koordinační situační výkres, list 8	DPZ+DPS	1:250	C.3


STÁVACÍ ZAPÍNAČÍ SKŘÍŇ		ROZPÍNAČÍ SKŘÍŇ DLE POPISY	
	STÁVACÍ STOŽÁR DLE POPISY		RUŠENÁ POZICE STOŽÁRU
	PŘELOŽKA STOŽÁRU VO, NOVÁ POZICE		NOVÉ SVÍTIDLO NA PŘEVĚSU
	TYP STOŽÁRU, VÝLOŽNIKA A SVÍTIDLA DLE POPISY		
	CIZÍ INVESTICE, NEJÍ SOUČÁSTÍ TĚTO PD		
	VÝMĚNA TRAKČNÍHO STOŽÁRU V RÁMCI PROJEKTU DOPRAVNÍHO PODNIKU MĚSTA BRNA		
	CIZÍ INVESTICE, NEJÍ SOUČÁSTÍ TĚTO PD		
	VÝMĚNA TRAKČNÍHO STOŽÁRU V RÁMCI BUDOUCÍHO PROJEKTU DOPRAVNÍHO PODNIKU MĚSTA BRNA		
	OPRAVOVANÉ VEDENÍ VO VE STÁVACÍM TRASE		
	KABEL CYKY-J 4x16 + KOPOFLEX Ø63 mm + ZEMNÍ KULATINA Ø 10mm		
	OPRAVOVANÉ VEDENÍ VO, KABEL CYKY-J 4x16		
	PROTAŽENÍ STÁVACÍ CHRAŇIČKOU		
	PŘEKLÁDANÉ VEDENÍ VO		
	KABEL CYKY-J 4x16 + KOPOFLEX Ø63 mm + ZEMNÍ KULATINA Ø 10mm		
	NOVÉ VEDENÍ VO		
	KABEL CYKY-J 4x16 + KOPOFLEX Ø63 mm + ZEMNÍ KULATINA Ø 10mm		
	PŘEKLÁDANÉ VEDENÍ VO, NEJÍ SOUČÁSTÍ TĚTO PD		
	V RÁMCI BUDOUCÍHO KOORDINOVANÉHO PROJEKTU S DPMB		
	CIZÍ INVESTICE, NEJÍ SOUČÁSTÍ TĚTO PD		
	PŘEVĚSOVÁ LANÁ V RÁMCI PROJEKTU DOPRAVNÍHO PODNIKU MĚSTA BRNA		
	STÁVACÍ TRASA KABELŮ VO		RUŠENÁ TRASA KABELŮ VO
	STÁVACÍ TRASA SDĚLOVACÍCH KABELŮ TSB		TRASA KABELŮ BKOM
	KANALIZACE		TRASA KABELŮ BKOM
	PLYNOVOD NTL		TRASA KABELŮ BKOM
	PLYNOVOD VTL		TRASA KABELŮ BKOM
	TRASA KABELŮ NN		TRASA KABELŮ BKOM
	TRASA SDĚLOVACÍCH KABELŮ EG.D		TRASA KABELŮ BKOM
	TRASA KABELŮ CETIN		TRASA KABELŮ BKOM
	TRASA KABELŮ QUANTCOM, FASTER, OPTILINE, CrA, SITES, VIVO, ZS JMK		TRASA KABELŮ BKOM
	TRASA KABELŮ DPMB		TRASA KABELŮ BKOM
	TRASA KABELŮ ČESKÉ DRÁHY		TRASA KABELŮ BKOM
COORDINOVANÉ INŽENÝRSKÉ STAVBY:			VEDENÍ BKOM
			VEDENÍ NN EG.D
			VODOVOD BVK
			KANALIZACE BVK
			VEDENÍ DPMB
			TRAKCE DPMB
			OPTIKA BKOM

[illegible]

VED.PROJEKTU		Ing. Miroslava Vraná		Technické sítle Brno, akciová společnost			
ZODP. PROJEKTANT		Ing. Miroslav Rek		Barviřská 5, 602 00 Brno			
VYPRACOVAL		Ing. Jiř Bombera		tel.: 545 424 011, fax: 545 424 016 e-mail: 255 12 285, DiČ: CZ 255 12 285			
Kraj		Jihomoravský		Obec Brno			
Stavební úřad		Odbor stavebního řádu MMB		Datum 10/2025		Č. zakázky: 2994	
Investor		Technické sítle Brno, a.s.		Kat. území: Černovice, Tufany, Slatina			
Stavební objekt		úsek: Černovické terasy					
Generální oprava veřejného osvětlení, Brno, Černovické terasy							
STAVEBNÍ ČÁST							
NÁZEV VÝKRESU:				ÚČEL:		MĚŘÍTKO:	
Koordinaační situační výřkes, list 9				DPZ+DPS		1:250	
						ČÍS VÝKRESU	
						C.3	

	STÁVAJÍCÍ ZAPÍNAJÍCÍ SKŘÍŇ		ROZPÍNAJÍCÍ SKŘÍŇ DLE POPISKY
	STÁVAJÍCÍ STOŽÁR DLE POPISKY		RUŠENÁ POZICE STOŽÁRU
	PŘELOŽKA STOŽÁRU V.O., NOVÁ POZICE		NOVÉ SVÍTIDLO NA PŘEVĚSU
	TYP STOŽÁRU, VÝLOŽNÍKU A SVÍTIDLA DLE POPISKY		
	CIZÍ INVESTICE, NĚNÍ SOUČÁSTÍ TĚTO PD		
	VÝMĚNA TRAKČNÍHO STOŽÁRU V RÁMCI PROJEKTU DOPRAVNÍHO PODNIKU MĚSTA BRNA		
	CIZÍ INVESTICE, NĚNÍ SOUČÁSTÍ TĚTO PD		
	VÝMĚNA TRAKČNÍHO STOŽÁRU V RÁMCI BUDOUCÍHO PROJEKTU DOPRAVNÍHO PODNIKU MĚSTA BRNA		
	OPRAVOVANÉ VEDENÍ V.O. VE STÁVAJÍCÍ TRASE KABELU CYKY-J 4x16 + KOPOFLEX Ø63 mm + ZEMNÍČÍ KULATINA Ø 10mm		
	OPRAVOVANÉ VEDENÍ V.O., KABEL CYKY-J 4x16		
	PŘEKLÁDANÉ VEDENÍ V.O.		
	KABEL CYKY-J 4x16 + KOPOFLEX Ø63 mm + ZEMNÍČÍ KULATINA Ø 10mm		
	NOVÉ VEDENÍ V.O.		
	KABEL CYKY-J 4x16 + KOPOFLEX Ø63 mm + ZEMNÍČÍ KULATINA Ø 10mm		
	PŘEKLÁDANÉ VEDENÍ V.O., NĚNÍ SOUČÁSTÍ TĚTO PD		
	V RÁMCI BUDOUCÍHO KOORDINOVANÉHO PROJEKTU S DPMB		
	CIZÍ INVESTICE, NĚNÍ SOUČÁSTÍ TĚTO PD		
	PŘEVĚSOVÁ LANA V RÁMCI PROJEKTU DOPRAVNÍHO PODNIKU MĚSTA BRNA		
	STÁVAJÍCÍ TRASA KABELŮ V.O.		RUŠENÁ TRASA KABELŮ V.O.
	STÁVAJÍCÍ TRASA SDĚLOVACÍCH KABELŮ TSB		
	KANALIZACE		VODOVOD
	PLYNOVOD NTL		PLYNOVOD STL
	PLYNOVOD VTL		TRASA KABELŮ VN
	TRASA KABELŮ NN		TRASA KABELŮ VODAFONE
	TRASA SDĚLOVACÍCH KABELŮ E.G.D.		TRASA KABELŮ T-MOBILE
	TRASA KABELŮ CETIN		
	TRASA KABELŮ QUANTCOM, FASTER, OPTILINE, CrA, SITES, VIVO, ZS JMK		
	TRASA KABELŮ DPMB		TRASA KABELŮ BKOM
	TRASA KABELŮ ČESKÉ DRÁHY		TRASA HORKOVODU
KOORDINOVANÉ INŽENÝRSKÉ STAVBY:			VEDENÍ BKOM
			VEDENÍ E.G.D.
			VODOVOD BVK
			KANALIZACE BVK
			VEDENÍ DPMB
			TRAKCE DPMB
			OPTIKA BKOM

VED. PROJEKTU	Ing. Miroslava Vraná	Technické síťe Brno, akciová společnost Barvířská 5, 602 00 Brno tel.: 545 424 011, fax: 545 424 016 IČ: 255 12 285, DIČ: CZ 255 12 285		
ZODP. PROJEKTANT	Ing. Miroslav Rek			
VYPRACOVAL	Ing. Jiří Bombera			
Kraj	Jihomoravský	Obec Brno		
Stavební úřad	Odbor stavebního řádu MMB	Datum	10/2025	Č. zakázky: 2994
Investor	Technické síťe Brno, a.s.	Kat. území:	Černovice, Tufany, Slatina	
Stavební objekt	úsek: Černovické terasy			
Generální oprava veřejného osvětlení, Brno, Černovické terasy				
STAVEBNÍ ČÁST				
NÁZEV VÝKRESU:	ÚČEL:		MĚŘÍTKO:	ČÍS. VÝKRESU
Koordinační situční výkres, list 10	DPZ+DPS		1:250	C.3

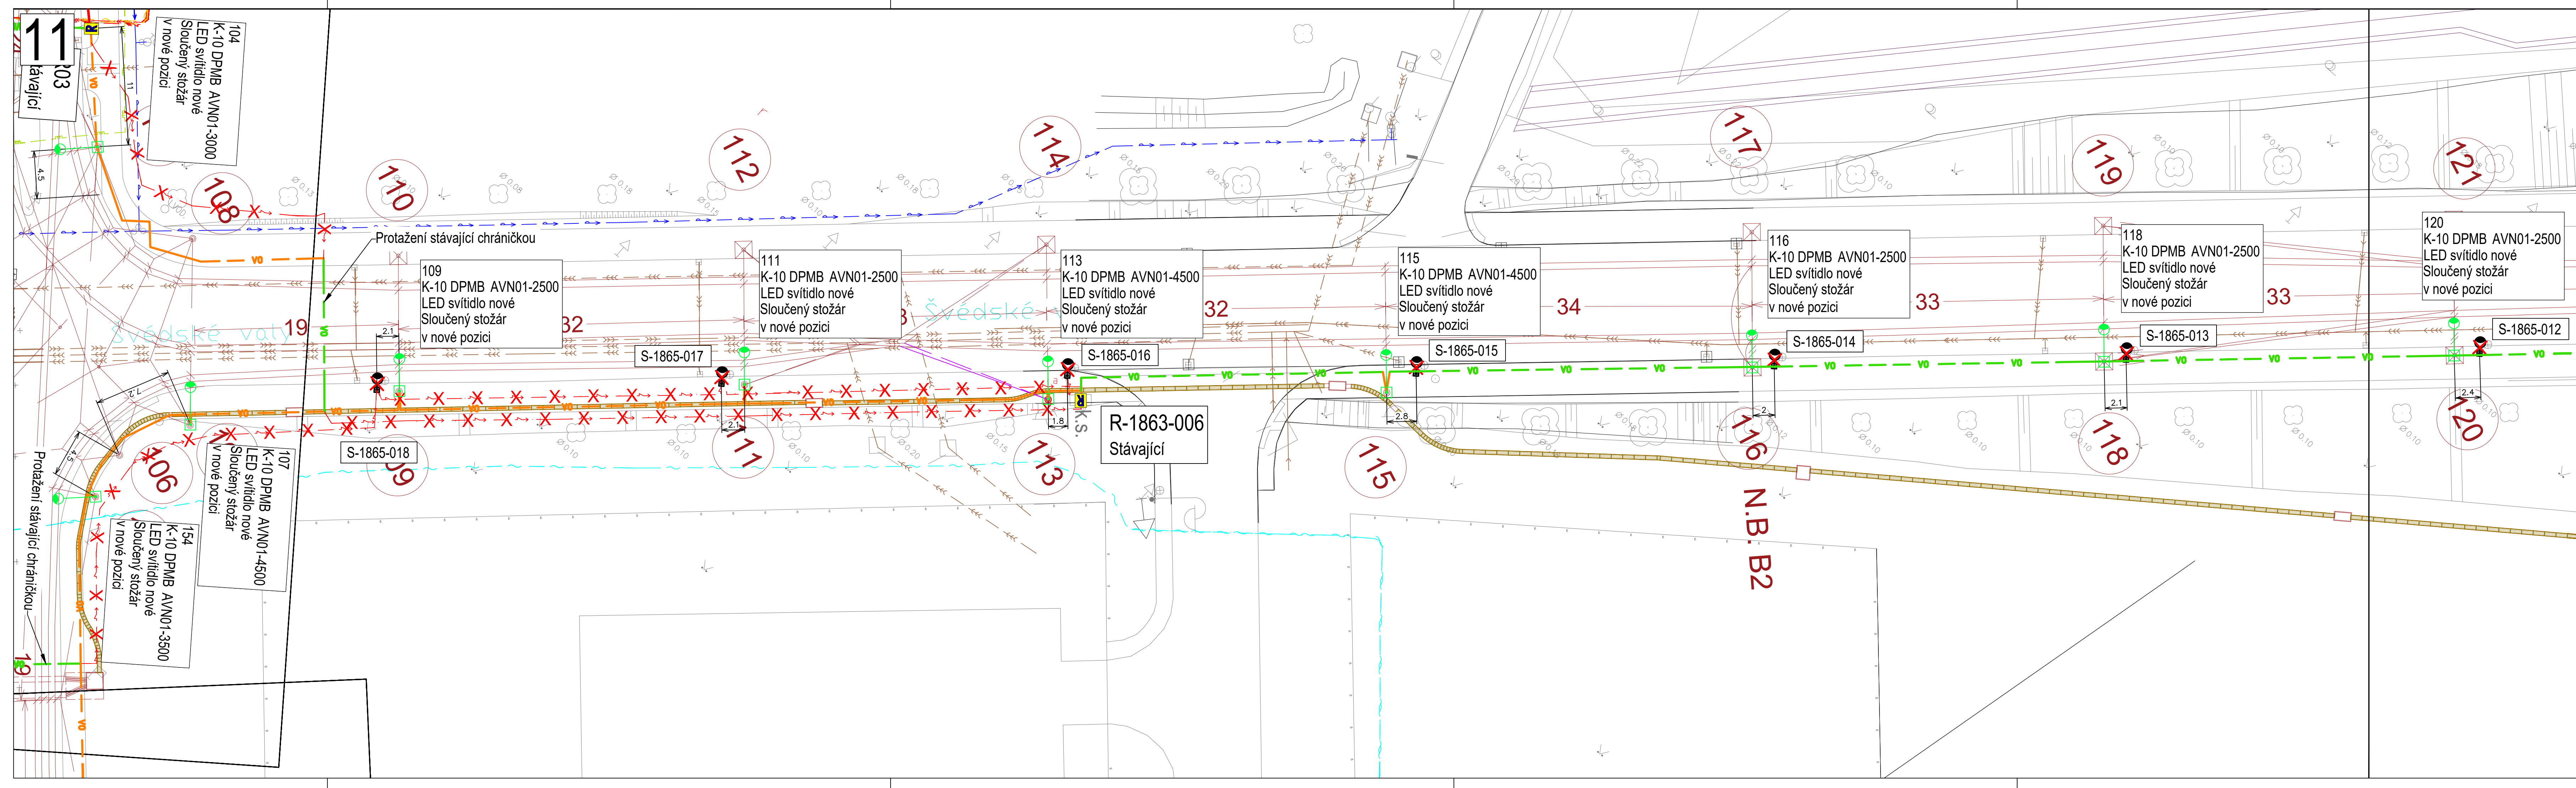

CELKOVÁ DÉLKA TRASY: 6350 m (OPRAVOVANÁ: 5160 m, PŘEKLÁDANÁ: 930 m, NOVÁ: 260 m)

STÁVAJÍCÍ ZAPÍNAČÍ SKŘÍŇ

STÁVAJÍCÍ STOŽÁR DLE POPISKY

PŘELOŽKA STOŽÁRU VO, NOVÁ POZICE

TYP STOŽÁRU, VÝLOŽNÍKU A SVÍTIDLA DLE POPISKY

CÍŽÍ INVESTICE, NENÍ SOUČÁSTÍ TĚTO PD

VÝMĚNA TRAKČNÍHO STOŽÁRU V RÁMCI PROJEKTU DOPRAVNÍHO PODNIKU MĚSTA BRNA

CÍŽÍ INVESTICE, NENÍ SOUČÁSTÍ TĚTO PD

VÝMĚNA TRAKČNÍHO STOŽÁRU V RÁMCI BUDOUCÍHO PROJEKTU DOPRAVNÍHO PODNIKU MĚSTA BRNA

OPRAVOVANÉ VEDENÍ VO VE STÁVAJÍCÍ TRASE

KABEL CYKY-J 4x16 + KOPOFLEX Ø63 mm + ZEMNÍČÍ KULATINA Ø 10mm

OPRAVOVANÉ VEDENÍ VO, KABEL CYKY-J 4x16

PROTAŽENÍ STÁVAJÍCÍ CHRÁNIČKOU

PŘEKLÁDANÉ VEDENÍ VO

KABEL CYKY-J 4x16 + KOPOFLEX Ø63 mm + ZEMNÍČÍ KULATINA Ø 10mm

NOVÉ VEDENÍ VO

KABEL CYKY-J 4x16 + KOPOFLEX Ø63 mm + ZEMNÍČÍ KULATINA Ø 10mm

PŘEKLÁDANÉ VEDENÍ VO, NENÍ SOUČÁSTÍ TĚTO PD

V RÁMCI BUDOUCÍHO KOORDINOVANÉHO PROJEKTU S DPMB

CÍŽÍ INVESTICE, NENÍ SOUČÁSTÍ TĚTO PD

PŘEVÉSOVÁ LANA V RÁMCI PROJEKTU DOPRAVNÍHO PODNIKU MĚSTA BRNA

STÁVAJÍCÍ TRASA KABELŮ VO

STÁVAJÍCÍ TRASA SDELOVACÍCH KABELŮ TSB

KANALIZACE

PLYNOVOD NTL

PLYNOVOD VTL

TRASA KABELŮ NN

TRASA SDELOVACÍCH KABELŮ EG.D

TRASA KABELŮ CETIN

TRASA KABELŮ QUANTCOM, FASTER, OPTILINE, CRa, SITEL, VIVO, ZS JMK

TRASA KABELŮ DPMB

TRASA KABELŮ ČESKÉ DRÁHY

RUŠENÁ TRASA KABELŮ VO

PLYNOVOD STL

TRASA KABELŮ VN

TRASA KABELŮ VODAFONE

TRASA KABELŮ T-MOBILE

TRASA KABELŮ BKOM

TRASA HORKOVODU

VEDENÍ BKOM

VEDENÍ NN EG.D

VODOVOD BVK

KANALIZACE BVK

VEDENÍ DPMB

TRAKCE DPMB

OPTIKA BKOM

ROZPÍNAČÍ SKŘÍŇ DLE POPISKY

RUŠENÁ POZICE STOŽÁRU

NOVÉ SVÍTIDLO NA PŘEVĚSU

KLAD LISTŮ:

Olomoucká

Hvězdoslavova

Trávník

Václ. Peře

Svědské terasy


Ripská

Mikulášská


Václavské náměstí

Tuřanova

Sádkovská

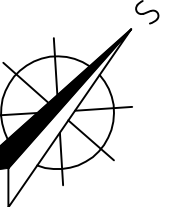

VED.PROJEKTU	Ing. Miroslava Vraná	Technické síť Brno, akciová společnost	
ZODP. PROJEKTANT	Ing. Miroslav Rek	Barvičská 5, 602 00 Brno	
VYPRACOVAL	Ing. Jiří Bombera	tel.: 545 424 011, fax: 545 424 016	
Kraj	Jihomoravský	Obec Brno	Č. zakázky: 2994
Stavební úřad	Odbor stavebního řádu MMB	Datum 10/2025	Kat. území: Černovice, Tuřany, Slatina
Investor	Technické síť Brno, a.s.		
Stavební objekt	úsek: Černovické terasy		
Generální oprava veřejného osvětlení, Brno, Černovické terasy			
STAVEBNÍ ČÁST			
NÁZEV VÝKRESU:	ÚČEL:	MĚŘÍTKO:	ČÍS. VÝKRESU
Koordináční situační výkres, list 11	DPZ+DPS	1:250	C.3

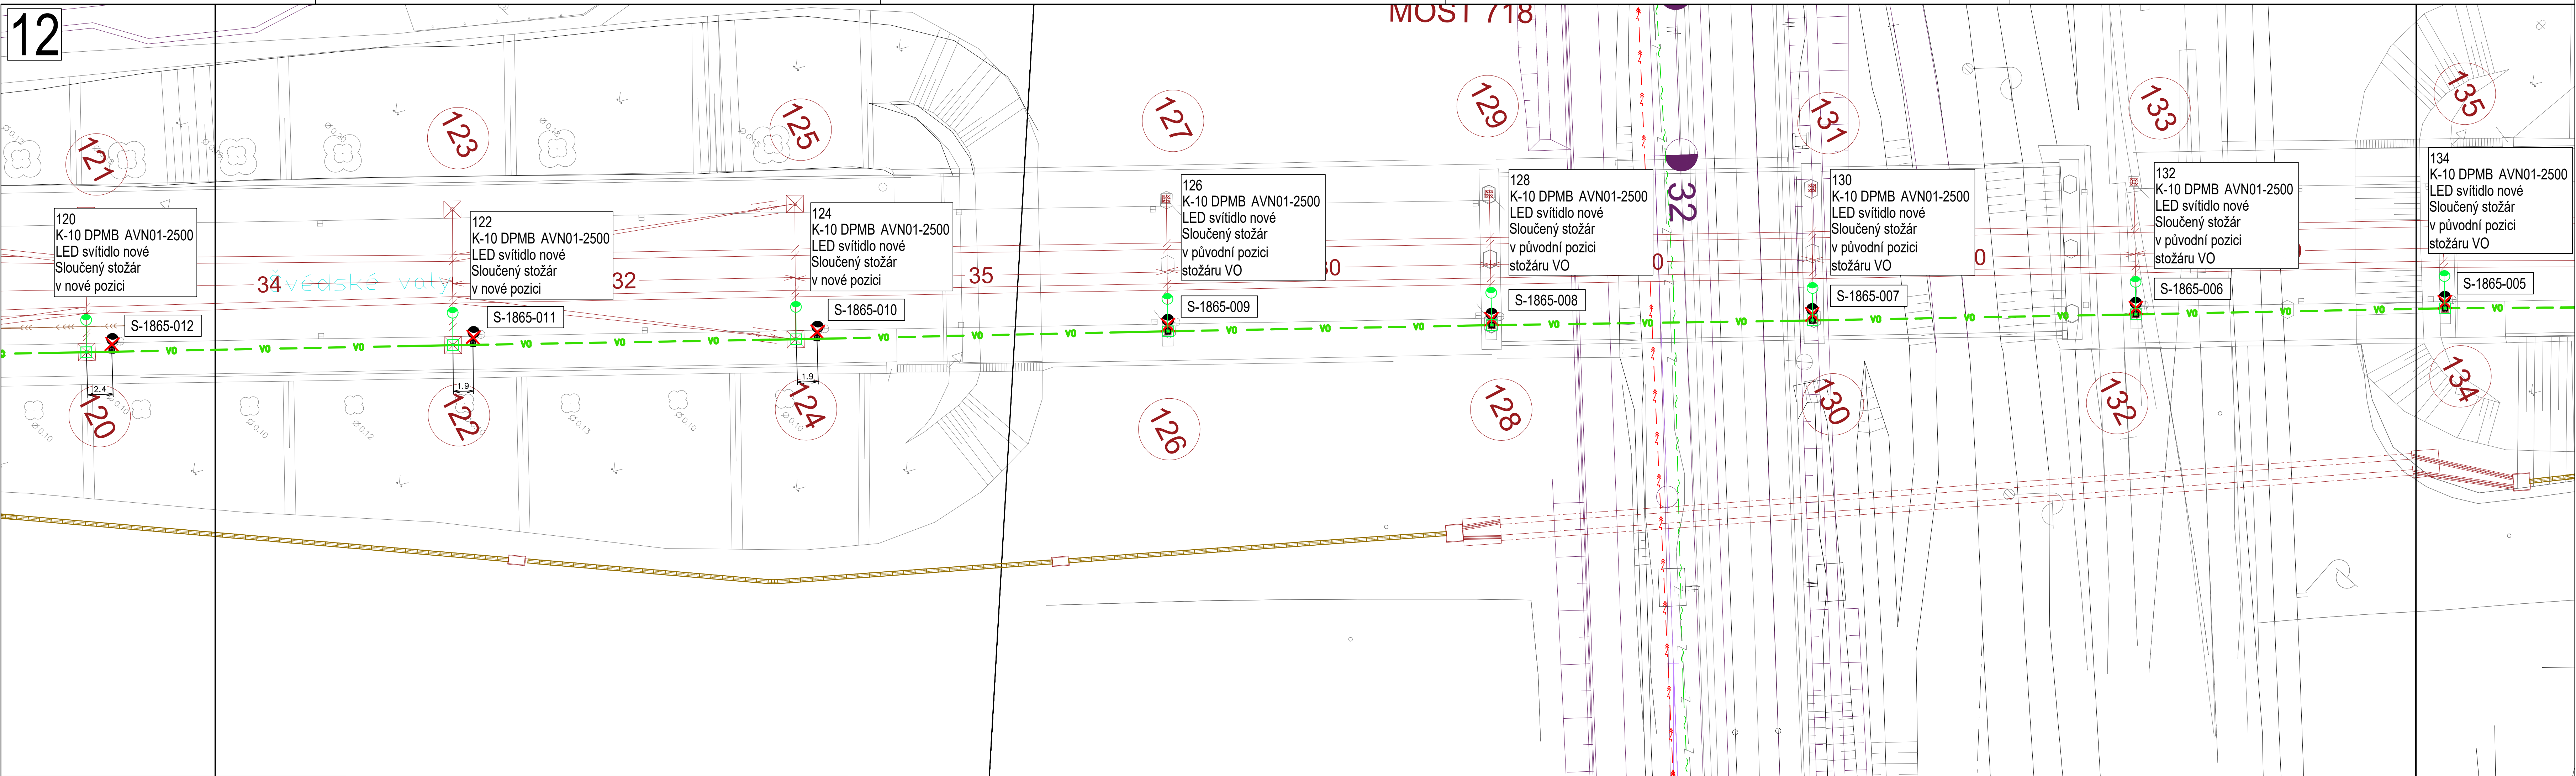

CELKOVÁ DÉLKA TRASY: 6350 m (OPRAVOVANÁ: 5160 m, PŘEKLÁDANÁ: 930 m, NOVÁ: 260 m)

STÁVAJÍCÍ ZAPÍNAČÍ SKŘÍŇ

STÁVAJÍCÍ STOŽÁR DLE POPISKY

TYP STOŽÁRU, VÝLOŽNÍKU A SVÍTLIDLA DLE POPISKY

CÍŽÍ INVESTICE, NENÍ SOUČÁSTÍ TÉTO PD

CÍŽÍ INVESTICE, NENÍ SOUČÁSTÍ TÉTO PD

VÝMĚNA TRAKČNÍHO STOŽÁRU V RÁMCI BUDOUCÍHO PROJEKTU DOPRAVNÍHO PODNIKU MĚSTA BRNA

ROZPÍNAČÍ SKŘÍŇ DLE POPISKY

RUŠENÁ POZICE STOŽÁRU

NOVÉ SVÍTLIDLO NA PŘEVĚSU

OPRAVOVANÉ VEDENÍ VO VE STÁVAJÍCÍ TRASE
KABEL CYKY-J 4x16 + KOPOFLEX Ø63 mm + ZEMNÍČÍ KULATINA Ø 10mm

OPRAVOVANÉ VEDENÍ VO, KABEL CYKY-J 4x16
PROTAŽENÍ STÁVAJÍCÍ CHRÁNIČKOU

PŘEKLÁDANÉ VEDENÍ VO
KABEL CYKY-J 4x16 + KOPOFLEX Ø63 mm + ZEMNÍČÍ KULATINA Ø 10mm

NOVÉ VEDENÍ VO
KABEL CYKY-J 4x16 + KOPOFLEX Ø63 mm + ZEMNÍČÍ KULATINA Ø 10mm

PŘEKLÁDANÉ VEDENÍ VO, NENÍ SOUČÁSTÍ TÉTO PD
V RÁMCI BUDOUCÍHO KOORDINOVANÉHO PROJEKTU S DPMB

CÍŽÍ INVESTICE, NENÍ SOUČÁSTÍ TÉTO PD
PŘEVĚSOVÁ LANA V RÁMCI PROJEKTU DOPRAVNÍHO PODNIKU MĚSTA BRNA

STÁVAJÍCÍ TRASA KABELŮ VO

STÁVAJÍCÍ TRASA SDELOVACÍCH KABELŮ TSB

KANALIZACE

PLYNOVOD NTL

PLYNOVOD VTL

TRASA KABELŮ NN

TRASA SDELOVACÍCH KABELŮ EG.D

TRASA KABELŮ CETIN

TRASA KABELŮ QUANTCOM, FASTER, OPTILINE, CRa, SITEL, VIVO, ZS JMK

TRASA KABELŮ DPMB

TRASA KABELŮ ČESKÉ DRÁHY

RUŠENÁ TRASA KABELŮ VO

VODOVOD

PLYNOVOD STL

TRASA KABELŮ VN

TRASA KABELŮ VODAFONE

TRASA KABELŮ T-MOBILE

TRASA KABELŮ BKOM

TRASA HORKOVODU

VEDENÍ BKOM

VEDENÍ EG.D

VODOVOD BVK


KANALIZACE BVK

VEDENÍ DPMB


TRAKCE DPMB

OPTIKA BKOM

KLAD LISTŮ:

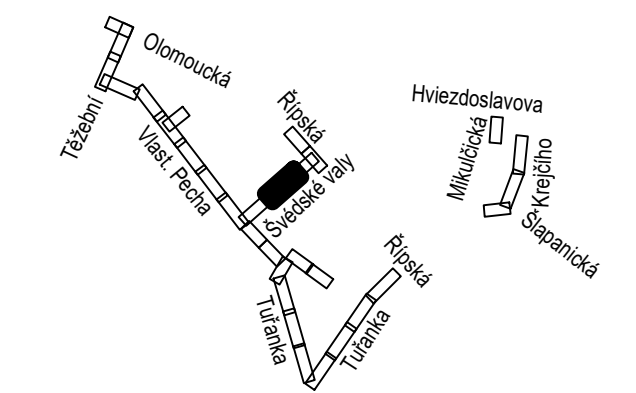

VED.PROJEKTU	Ing. Miroslava Vraná	Technické síť Brno, akciová společnost	
ZODP. PROJEKTANT	Ing. Miroslav Rek	Barvičská 5, 602 00 Brno	
VYPRACOVAL	Ing. Jiří Bombera	tel.: 545 424 011, fax: 545 424 016 IČ: 255 12 285, DIČ: CZ 255 12 285	
Kraj	Jihomoravský	Obec Brno	
Stavební úřad	Odbor stavebního řádu MMB	Datum	10/2025
Investor	Technické síť Brno, a.s.	Č. zakázky:	2994
Stavební objekt	úsek: Černovické terasy	Kat. území:	Černovice, Tuřany, Slatina
Generální oprava veřejného osvětlení, Brno, Černovické terasy			
STAVEBNÍ ČÁST			
NÁZEV VÝKRESU:	ÚČEL:	MĚŘÍTKO:	ČÍS.VÝKRESU
Koordinační situační výkres, list 12	DPZ+DPS	1:250	C.3

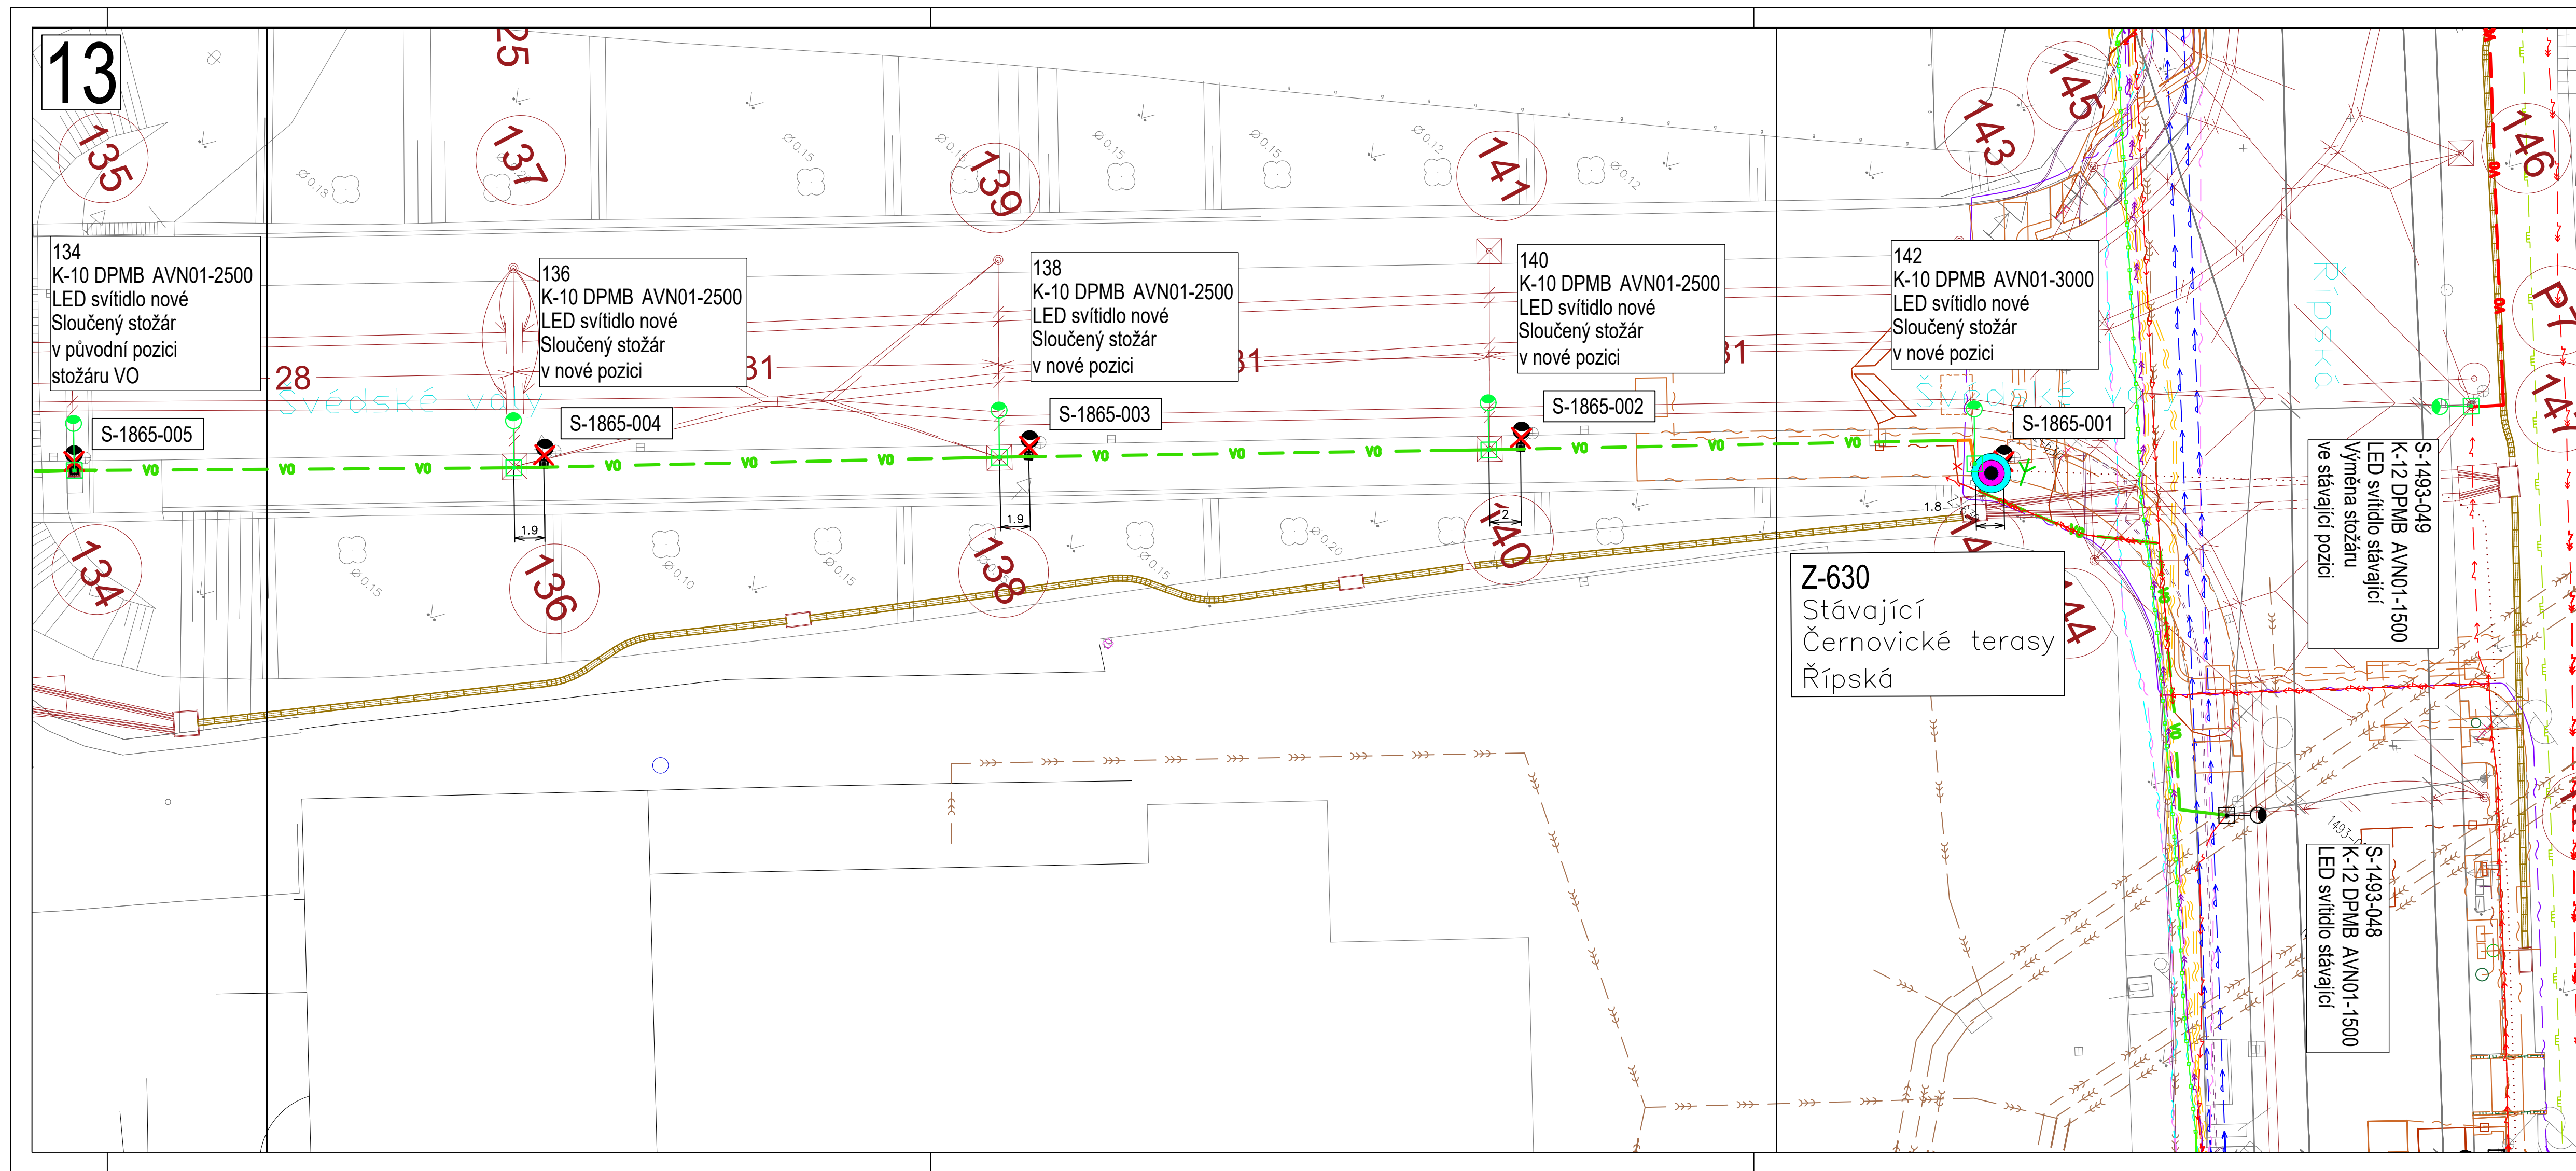

CELKOVÁ DÉLKA TRASY: 6350 m (OPRAVOVANÁ: 5160 m, PŘEKLÁDANÁ: 930 m, NOVÁ: 260 m)

- STÁVAJÍCÍ ZAPÍNAČÍ SKŘÍŇ

STÁVAJÍCÍ STOŽÁR DLE POPISKY

PŘELOŽKA STOŽÁRU VO, NOVÁ POZICE

TYP STOŽÁRU, VÝLOŽNÍKU A SVÍTIDLA DLE POPISKY

CIZÍ INVESTICE, NENÍ SOUČÁSTÍ TÉTO PD

VÝMĚNA TRAKČNÍHO STOŽÁRU V RÁMCI PROJEKTU DOPRAVNÍHO PODNIKU MĚSTA BRNA

CIZÍ INVESTICE, NENÍ SOUČÁSTÍ TÉTO PD

VÝMĚNA TRAKČNÍHO STOŽÁRU V RÁMCI BUDOUCÍHO PROJEKTU DOPRAVNÍHO PODNIKU MĚSTA BRNA
- ROZPÍNAČÍ SKŘÍŇ DLE POPISKY
- RUŠENÁ POZICE STOŽÁRU
- NOVÉ SVÍTIDLO NA PŘEVĚSU

OPRAVOVANÉ VEDENÍ VO VE STÁVAJÍCÍ TRASE

KABEL CYKY-J 4x16 + KOPOFLEX Ø63 mm + ZEMNÍČÍ KULATINA Ø 10mm

OPRAVOVANÉ VEDENÍ VO, KABEL CYKY-J 4x16

PROTAŽENÍ STÁVAJÍCÍ CHRÁNIČKOU

PŘEKLÁDANÉ VEDENÍ VO

KABEL CYKY-J 4x16 + KOPOFLEX Ø63 mm + ZEMNÍČÍ KULATINA Ø 10mm

NOVÉ VEDENÍ VO

KABEL CYKY-J 4x16 + KOPOFLEX Ø63 mm + ZEMNÍČÍ KULATINA Ø 10mm

PŘEKLÁDANÉ VEDENÍ VO, NENÍ SOUČÁSTÍ TÉTO PD

V RÁMCI BUDOUCÍHO KOORDINOVANÉHO PROJEKTU S DPMB

CIZÍ INVESTICE, NENÍ SOUČÁSTÍ TÉTO PD

PŘEVĚSOVÁ LANA V RÁMCI PROJEKTU DOPRAVNÍHO PODNIKU MĚSTA BRNA

STÁVAJÍCÍ TRASA KABELŮ VO

STÁVAJÍCÍ TRASA SDĚLOVACÍCH KABELŮ TSB

KANALIZACE

PLYNOVOD NTL

PLYNOVOD VTL

TRASA KABELŮ NN

TRASA SDĚLOVACÍCH KABELŮ EG.D

TRASA KABELŮ CETIN

TRASA KABELŮ QUANTCOM, FASTER, OPTILINE, CRa, SITEL, VIVO, ZJS JMK

TRASA KABELŮ DPMB

TRASA KABELŮ ČESKÉ DRÁHY

RUŠENÁ TRASA KABELŮ VO

VODOVOD

PLYNOVOD STL

TRASA KABELŮ VN

TRASA KABELŮ VODAFONE

TRASA KABELŮ T-MOBILE

TRASA KABELŮ BKOM

TRASA HORKOVODU

VEDENÍ BKOM

VEDENÍ NN EG.D

VODOVOD BVK

KANALIZACE BVK

VEDENÍ DPMB

TRAKCE DPMB

OPTIKA BKOM

VEDENÍ BKOM

VEDENÍ NN EG.D

VODOVOD BVK

KANALIZACE BVK

VEDENÍ DPMB

TRAKCE DPMB

OPTIKA BKOM

VEDENÍ BKOM

VEDENÍ NN EG.D

VODOVOD BVK



KANALIZACE BVK

VEDENÍ DPMB


TRAKCE DPMB

OPTIKA BKOM

KLAD LISTŮ:

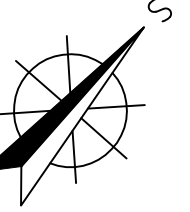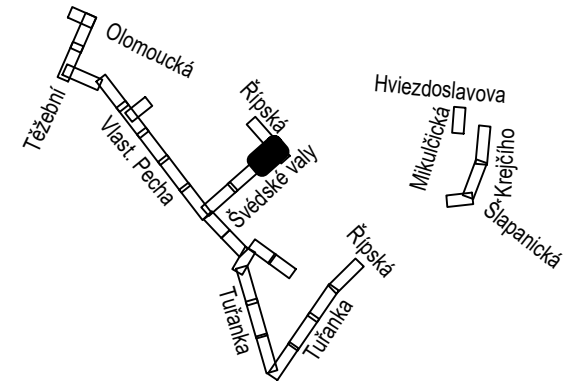

VED.PROJEKTU	Ing. Miroslava Vraná	Technické sítě Brno, akciová společnost Barviřská 5, 602 00 Brno tel.: 545 424 011, fax: 545 424 016 IČ: 255 12 285, DIČ: CZ 255 12 285		
ZODP. PROJEKTANT	Ing. Miroslav Rek			
VYPRACOVAL	Ing. Jiří Bombera			
Kraj	Jihomoravský	Obec Brno		
Stavební úřad	Odbor stavebního řádu MMB	Datum	10/2025	Č. zakázky: 2994
Investor	Technické sítě Brno, a.s.	Kat. území:	Černovice, Tuřany, Slatina	
Stavební objekt	úsek: Černovické terasy			
Generální oprava veřejného osvětlení, Brno, Černovické terasy				
STAVEBNÍ ČÁST				
NÁZEV VÝKRESU:	ÚČEL:	MĚŘÍTKO:	ČÍS.VÝKRESU	
Koordinační situační výkres, list 13	DPZ+DPS	1:250	C.3	

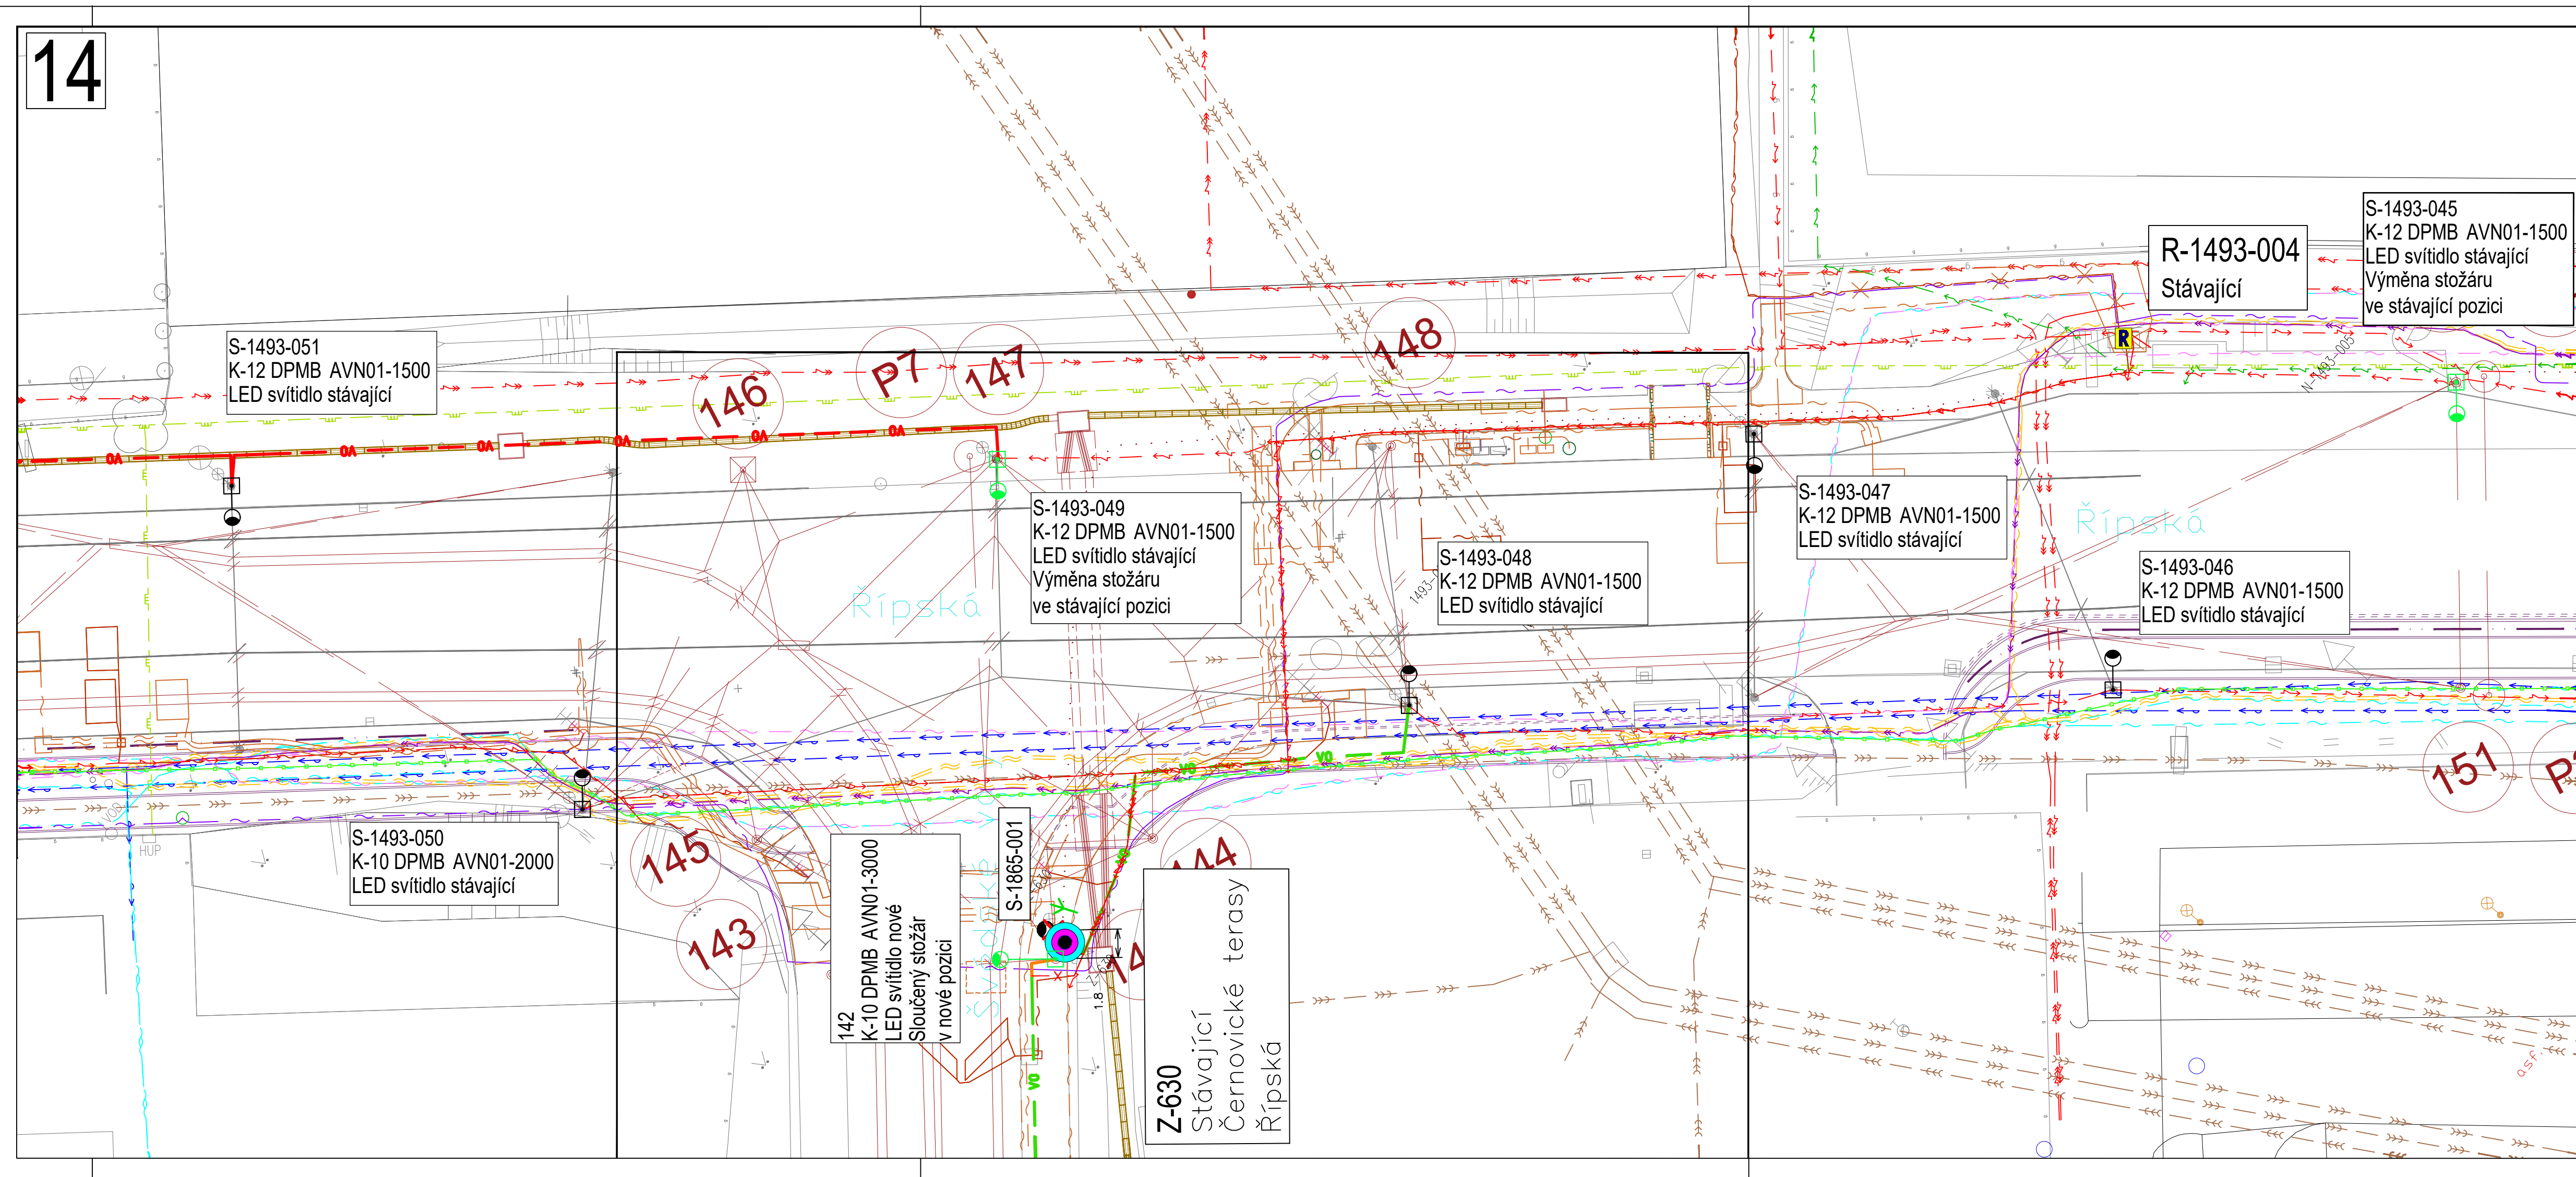


CELKOVÁ DÉLKA TRASY: 6350 m (OPRAVOVANÁ: 5160 m, PŘEKLÁDANÁ: 930 m, NOVÁ: 260 m)


- | | | | |
|--|---|--|-----------------------------|
| | STÁVAJÍCÍ ZAPÍNAČÍ SKŘÍŇ | | ROZPÍNAČÍ SKŘÍŇ DLE POPISKY |
| | STÁVAJÍCÍ STOŽÁR DLE POPISKY | | RUŠENÁ POZICE STOŽÁRU |
| | PŘELOŽKA STOŽÁRU VO, NOVÁ POZICE | | NOVÉ SVÍTIDLO NA PŘEVĚSU |
| | TYP STOŽÁRU, VÝLOŽNÍKU A SVÍTIDLA DLE POPISKY | | |
| | CIZÍ INVESTICE, NENÍ SOUČÁSTÍ TÉTO PD | | |
| | VÝMĚNA TRAKČNÍHO STOŽÁRU V RÁMCI PROJEKTU DOPRAVNÍHO PODNIKU MĚSTA BRNA | | |
| | CIZÍ INVESTICE, NENÍ SOUČÁSTÍ TÉTO PD | | |
| | VÝMĚNA TRAKČNÍHO STOŽÁRU V RÁMCI BUDOUCÍHO PROJEKTU DOPRAVNÍHO PODNIKU MĚSTA BRNA | | |

- | | | | |
|--|--|--|--|
| | OPRAVOVANÉ VEDENÍ VO VE STÁVAJÍCÍ TRASE | | OPRAVOVANÉ VEDENÍ VO, KABEL CYKY-J 4x16 |
| | KABEL CYKY-J 4x16 + KOPOFLEX Ø63 mm + ZEMNÍČÍ KULATINA Ø 10mm | | PROTAŽENÍ STÁVAJÍCÍ CHRÁŇČKOU |
| | PŘEKLÁDANÉ VEDENÍ VO | | KABEL CYKY-J 4x16 + KOPOFLEX Ø63 mm + ZEMNÍČÍ KULATINA Ø 10mm |
| | NOVÉ VEDENÍ VO | | KABEL CYKY-J 4x16 + KOPOFLEX Ø63 mm + ZEMNÍČÍ KULATINA Ø 10mm |
| | PŘEKLÁDANÉ VEDENÍ VO, NENÍ SOUČÁSTÍ TÉTO PD | | PŘEKLÁDANÉ VEDENÍ VO, NENÍ SOUČÁSTÍ TÉTO PD |
| | V RÁMCI BUDOUCÍHO KOORDINOVANÉHO PROJEKTU S DPMB | | CIZÍ INVESTICE, NENÍ SOUČÁSTÍ TÉTO PD |
| | PŘEVĚSOVÁ LANA V RÁMCI PROJEKTU DOPRAVNÍHO PODNIKU MĚSTA BRNA | | STÁVAJÍCÍ TRASA KABELŮ VO |
| | STÁVAJÍCÍ TRASA SDĚLOVACÍCH KABELŮ TSB | | STÁVAJÍCÍ TRASA SDĚLOVACÍCH KABELŮ TSB |
| | KANALIZACE | | PLYNOVOD NTL |
| | PLYNOVOD VTL | | TRASA KABELŮ NN |
| | TRASA KABELŮ NN | | TRASA SDĚLOVACÍCH KABELŮ EG.D |
| | TRASA SDĚLOVACÍCH KABELŮ EG.D | | TRASA KABELŮ CETIN |
| | TRASA KABELŮ CETIN | | TRASA KABELŮ QUANTCOM, FASTER, OPTILINE, CRa, SITEL, VIVO, ZJS JMK |
| | TRASA KABELŮ QUANTCOM, FASTER, OPTILINE, CRa, SITEL, VIVO, ZJS JMK | | TRASA KABELŮ DPMB |
| | TRASA KABELŮ DPMB | | TRASA KABELŮ ČESKÉ DRÁHY |
| | TRASA KABELŮ ČESKÉ DRÁHY | | VEDENÍ BKOM |
| | VEDENÍ BKOM | | VEDENÍ EG.D |
| | VEDENÍ EG.D | | VODOVOD BVK |
| | VODOVOD BVK | | KANALIZACE BVK |
| | KANALIZACE BVK | | VEDENÍ DPMB |
| | VEDENÍ DPMB | | TRAKCE DPMB |
| | TRAKCE DPMB | | OPTIKA BKOM |
| | OPTIKA BKOM | | |

KLAD LISTŮ:

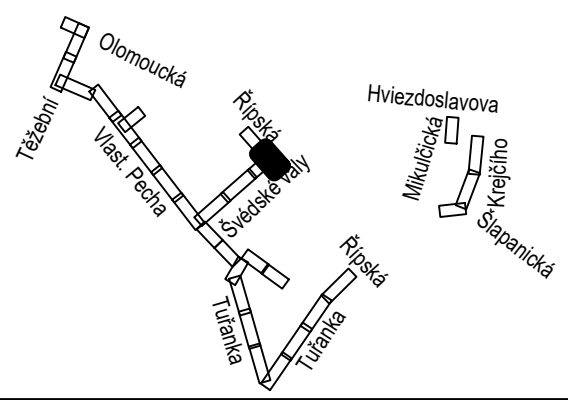


VED. PROJEKTU	Ing. Miroslava Vraná	Technické sítě Brno, akciová společnost		
ZODP. PROJEKTANT	Ing. Miroslav Rek	Barviřská 5, 602 00 Brno		
VYPRACOVAL	Ing. Jiří Bombora	tel.: 545 424 011, fax: 545 424 016 IČ: 255 12 285, DIČ: CZ 255 12 285		
Kraj	Jihomoravský	Obec Brno		
Stavební úřad	Odbor stavebního řádu MMB	Datum	10/2025	Č. zakázky: 2994
Investor	Technické sítě Brno, a.s.	Kat. území:	Černovice, Tuřany, Slatina	
Stavební objekt	úsek: Černovické terasy			
Generální oprava veřejného osvětlení, Brno, Černovické terasy				
STAVEBNÍ ČÁST				
NÁZEV VÝKRESU:	ÚČEL:	MĚŘÍTKO:	ČÍS.VÝKRESU:	
Koordinální situační výkres, list 14	DPZ+DPS	1:250	C.3	

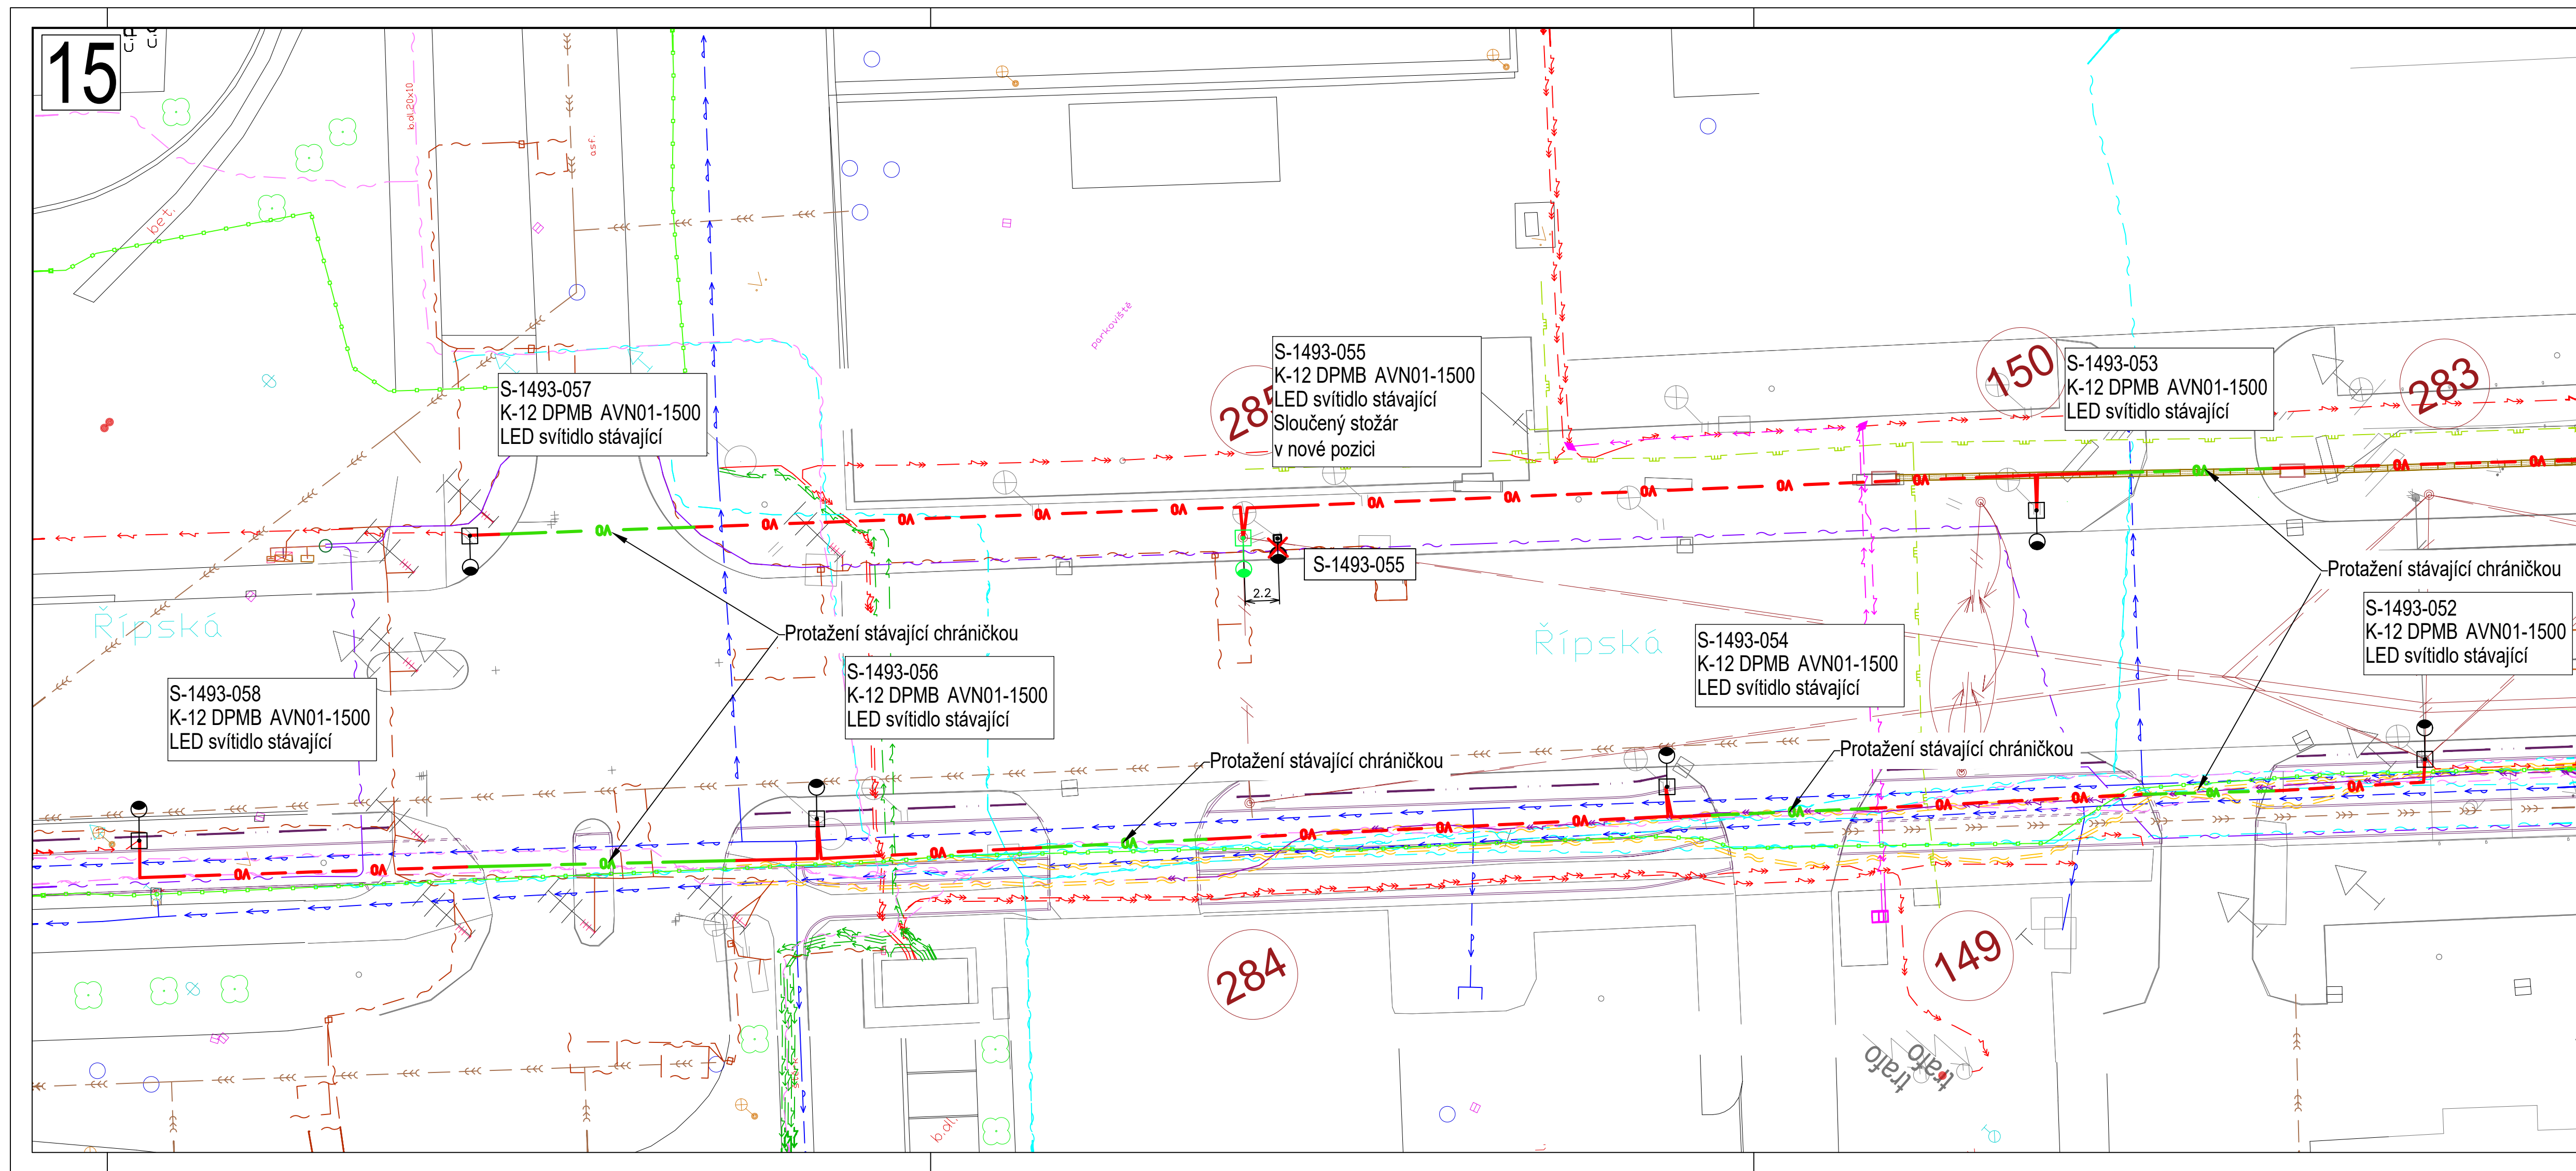


CELKOVÁ DĚLKA TRASY: 6350 m (OPRAVOVANÁ: 5160 m, PŘEKLÁDANÁ: 930 m, NOVÁ: 260 m)

- STÁVAJÍCÍ ZAPÍNAČÍ SKŘÍŇ
- STÁVAJÍCÍ STOŽÁR DLE POPISKY
- PŘELOŽKA STOŽÁRU VO, NOVÁ POZICE
- TYP STOŽÁRU, VÝLOŽNÍKU A SVÍTIDLA DLE POPISKY
- CIZÍ INVESTICE, NENÍ SOUČÁSTÍ TÉTO PD
- VÝMĚNA TRAKČNÍHO STOŽÁRU V RÁMCI PROJEKTU DOPRAVNÍHO PODNIKU MĚSTA BRNA
- CIZÍ INVESTICE, NENÍ SOUČÁSTÍ TÉTO PD
- VÝMĚNA TRAKČNÍHO STOŽÁRU V RÁMCI BUDOUCÍHO PROJEKTU DOPRAVNÍHO PODNIKU MĚSTA BRNA
- ROZPÍNAČÍ SKŘÍŇ DLE POPISKY
- RUŠENÁ POZICE STOŽÁRU
- NOVÉ SVÍTIDLO NA PŘEVĚSU
- OPRAVOVANÉ VEDENÍ VO VE STÁVAJÍCÍ TRASE
- KABEL CYKY-J 4x16 + KOPOFLEX Ø63 mm + ZEMNÍČÍ KULATINA Ø 10mm
- OPRAVOVANÉ VEDENÍ VO, KABEL CYKY-J 4x16
- PROTAŽENÍ STÁVAJÍCÍ CHRÁNIČKOU
- PŘEKLÁDANÉ VEDENÍ VO
- KABEL CYKY-J 4x16 + KOPOFLEX Ø63 mm + ZEMNÍČÍ KULATINA Ø 10mm
- NOVÉ VEDENÍ VO
- KABEL CYKY-J 4x16 + KOPOFLEX Ø63 mm + ZEMNÍČÍ KULATINA Ø 10mm
- PŘEKLÁDANÉ VEDENÍ VO, NENÍ SOUČÁSTÍ TÉTO PD
- V RÁMCI BUDOUCÍHO KOORDINOVANÉHO PROJEKTU S DPMB
- CIZÍ INVESTICE, NENÍ SOUČÁSTÍ TÉTO PD
- PŘEVĚSOVÁ LANA V RÁMCI PROJEKTU DOPRAVNÍHO PODNIKU MĚSTA BRNA
- STÁVAJÍCÍ TRASA KABELŮ VO
- STÁVAJÍCÍ TRASA SDĚLOVACÍCH KABELŮ TSB
- KANALIZACE
- PLYNOVOD NTL
- PLYNOVOD VTL
- TRASA KABELŮ NN
- TRASA SDĚLOVACÍCH KABELŮ EG.D
- TRASA KABELŮ CETIN
- TRASA KABELŮ QUANTCOM, FASTER, OPTILINE, CRa, SITEL, VIVO, ZS JMK
- TRASA KABELŮ DPMB
- TRASA KABELŮ ČESKÉ DRÁHY
- RUŠENÁ TRASA KABELŮ VO
- VODOVOD
- PLYNOVOD STL
- TRASA KABELŮ VN
- TRASA KABELŮ VODAFONE
- TRASA KABELŮ T-MOBILE
- TRASA KABELŮ BKOM
- TRASA HORKOVODU
- VEDENÍ BKOM
- VEDENÍ NN EG.D
- VODOVOD BVK
- KANALIZACE BVK
- VEDENÍ DPMB
- TRAKCE DPMB
- OPTIKA BKOM
- KOORDINOVANÉ INŽENÝRSKÉ STAVBY:

KLAD LISTŮ:

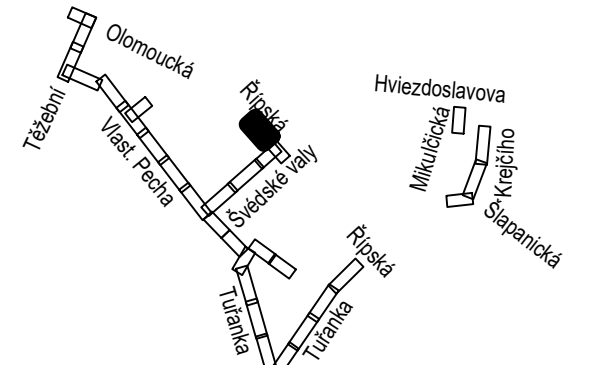

VED. PROJEKTU	Ing. Miroslava Vraná	Technické sítě Brno, akciová společnost	
ZODP. PROJEKTANT	Ing. Miroslav Rek	Barviřská 5, 602 00 Brno	
VYPRACOVAL	Ing. Jiří Bombera	tel.: 545 424 011, fax: 545 424 016	
Kraj	Jihomoravský	Obec Brno	
Stavební úřad	Odbor stavebního řádu MMB	Datum	10/2025
Investor	Technické sítě Brno, a.s.	Č. zakázky:	2994
Stavební objekt	úsek: Černovické terasy	Kat. území:	Černovice, Tuřany, Slatina
Generální oprava veřejného osvětlení, Brno, Černovické terasy			
STAVEBNÍ ČÁST			
NÁZEV VÝKRESU:	ÚČEL:	MĚŘÍTKO:	ČÍS. VÝKRESU:
Koordinální situační výkres, list 15	DPZ+DPS	1:250	C.3

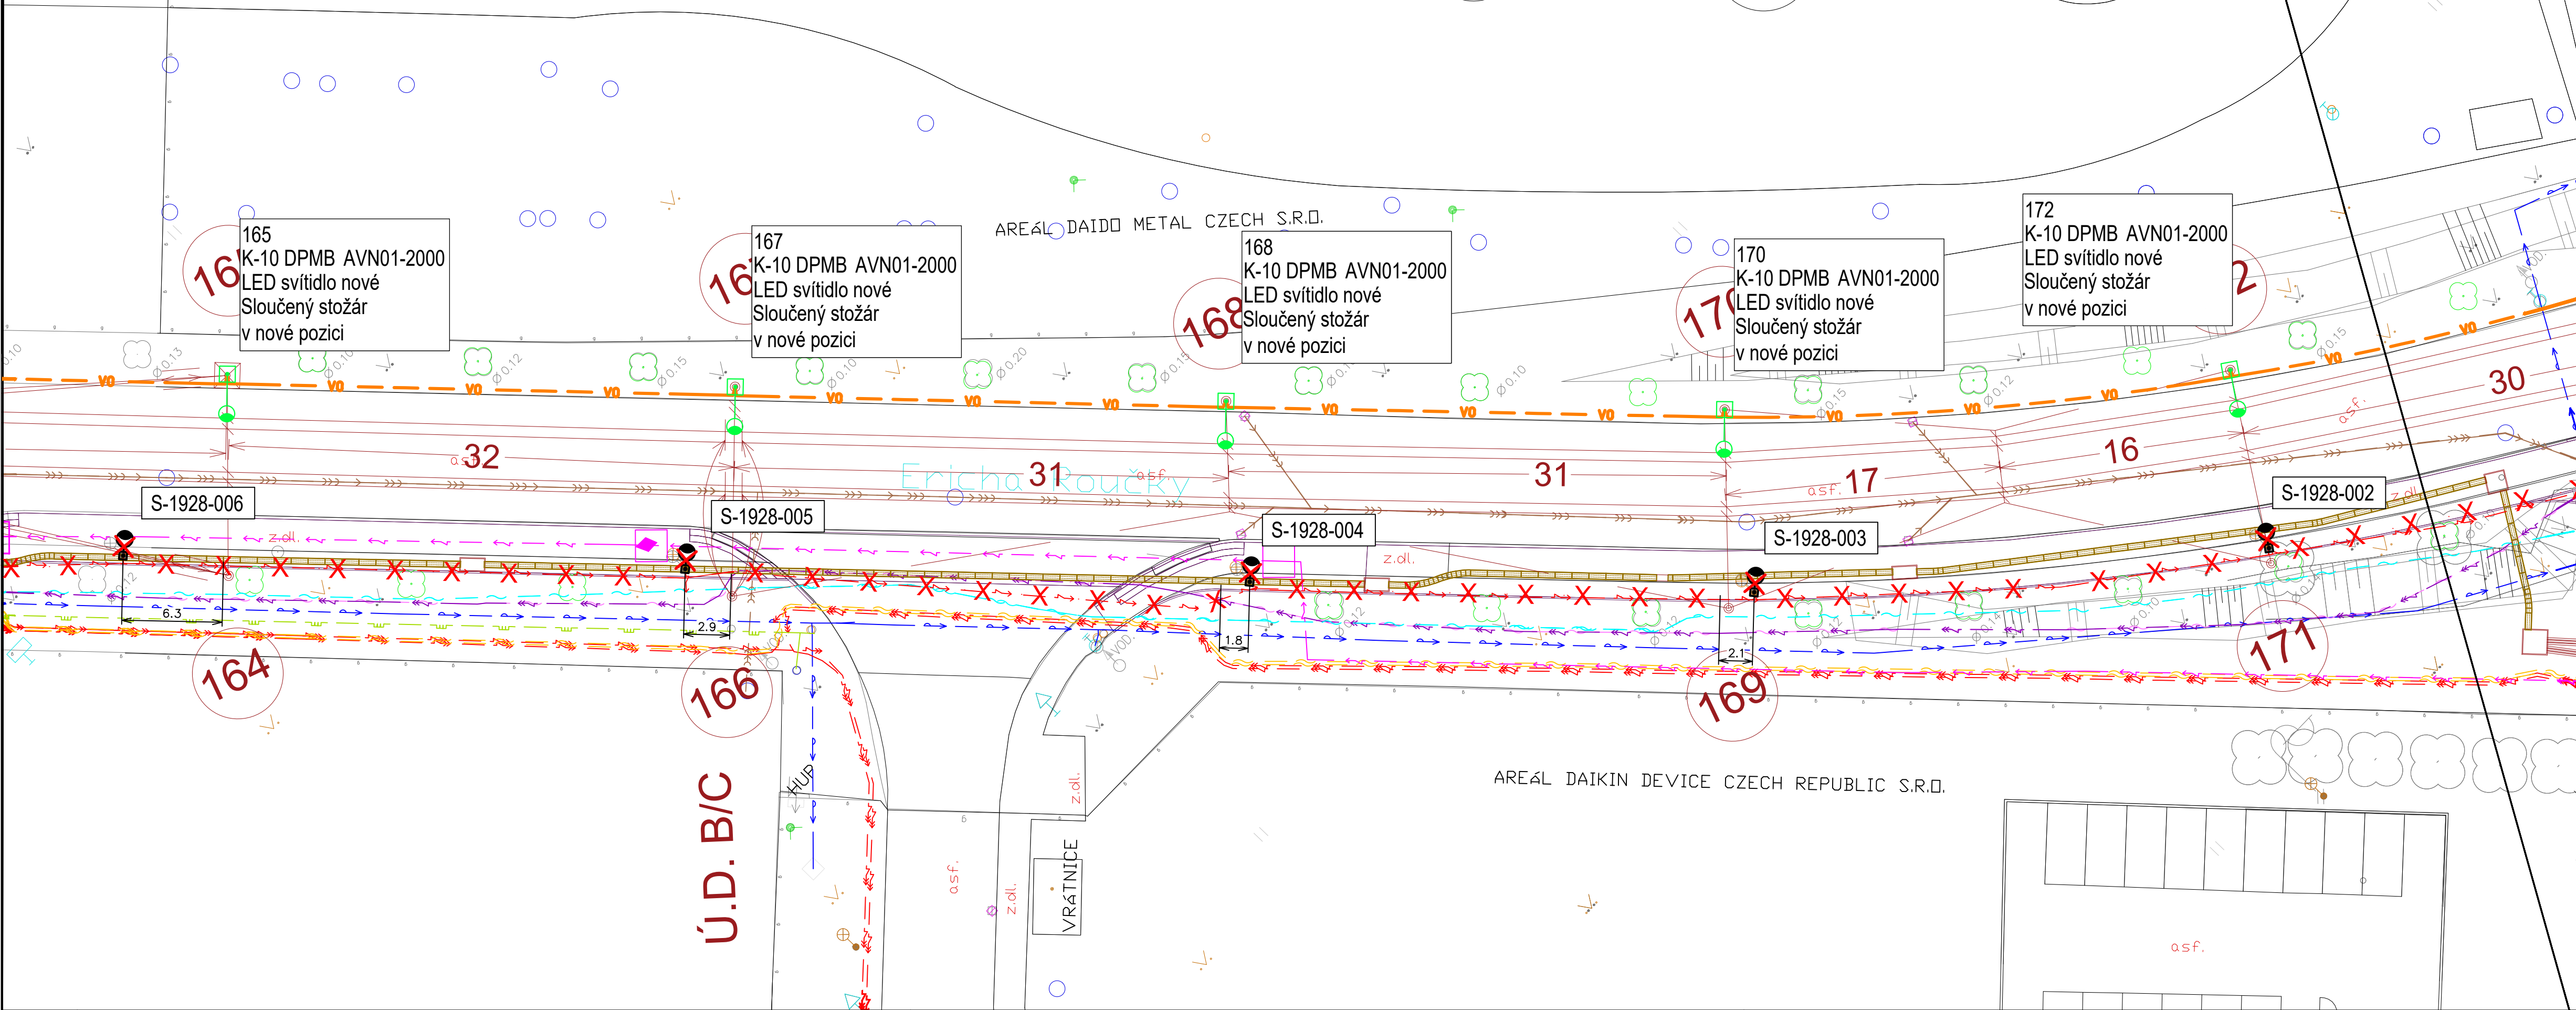

CELKOVÁ DÉLKA TRASY: 6350 m (OPRAVOVANÁ: 5160 m, PŘEKLÁDANÁ: 930 m, NOVÁ: 260 m)

- STÁVAJÍCÍ ZAPÍNAČÍ SKŘÍŇ

STÁVAJÍCÍ STOŽÁR DLE POPISKY

PŘELOŽKA STOŽÁRU VO, NOVÁ POZICE

TYP STOŽÁRU, VÝLOŽNÍKU A SVÍTIDLA DLE POPISKY

CIZÍ INVESTICE, NENÍ SOUČÁSTÍ TÉTO PD

VÝMĚNA TRAKČNÍHO STOŽÁRU V RÁMCI PROJEKTU DOPRAVNÍHO PODNIKU MĚSTA BRNA

CIZÍ INVESTICE, NENÍ SOUČÁSTÍ TÉTO PD

VÝMĚNA TRAKČNÍHO STOŽÁRU V RÁMCI BUDOUCÍHO PROJEKTU DOPRAVNÍHO PODNIKU MĚSTA BRNA
- ROZPÍNACÍ SKŘÍŇ DLE POPISKY
- RUŠENÁ POZICE STOŽÁRU
- NOVÉ SVÍTIDLO NA PŘEVĚSU

OPRAVOVANÉ VEDENÍ VO VE STÁVAJÍCÍ TRASE

KABEL CYKY-J 4x16 + KOPOFLEX Ø63 mm + ZEMNÍČÍ KULATINA Ø 10mm

OPRAVOVANÉ VEDENÍ VO, KABEL CYKY-J 4x16

PROTAŽENÍ STÁVAJÍCÍ CHRÁNIČKOU

PŘEKLÁDANÉ VEDENÍ VO

KABEL CYKY-J 4x16 + KOPOFLEX Ø63 mm + ZEMNÍČÍ KULATINA Ø 10mm

NOVÉ VEDENÍ VO

KABEL CYKY-J 4x16 + KOPOFLEX Ø63 mm + ZEMNÍČÍ KULATINA Ø 10mm

PŘEKLÁDANÉ VEDENÍ VO, NENÍ SOUČÁSTÍ TÉTO PD

V RÁMCI BUDOUCÍHO KOORDINOVANÉHO PROJEKTU S DPMB

CIZÍ INVESTICE, NENÍ SOUČÁSTÍ TÉTO PD

PŘEVĚSOVÁ LANA V RÁMCI PROJEKTU DOPRAVNÍHO PODNIKU MĚSTA BRNA

STÁVAJÍCÍ TRASA KABELŮ VO

STÁVAJÍCÍ TRASA SDĚLOVACÍCH KABELŮ TSB

KANALIZACE

PLYNOVOD NTL

PLYNOVOD VTL

TRASA KABELŮ NN

TRASA SDĚLOVACÍCH KABELŮ EG.D

TRASA KABELŮ CETIN

TRASA KABELŮ QUANTCOM, FASTER, OPTILINE, CRa, SITEL, VIVO, ZJS JMK

TRASA KABELŮ DPMB

TRASA KABELŮ ČESKÉ DRÁHY

RUŠENÁ TRASA KABELŮ VO

VODOVOD

PLYNOVOD STL

TRASA KABELŮ VN

TRASA KABELŮ VODAFONE

TRASA KABELŮ T-MOBILE

TRASA KABELŮ BKOM

TRASA HORKOVODU

VEDENÍ BKOM

VEDENÍ NN EG.D

VODOVOD BVK

KANALIZACE BVK

VEDENÍ DPMB

TRAKCE DPMB

OPTIKA BKOM

VEDENÍ BKOM

VEDENÍ NN EG.D

VODOVOD BVK


KANALIZACE BVK

VEDENÍ DPMB


TRAKCE DPMB

OPTIKA BKOM

KLAD LISTŮ:

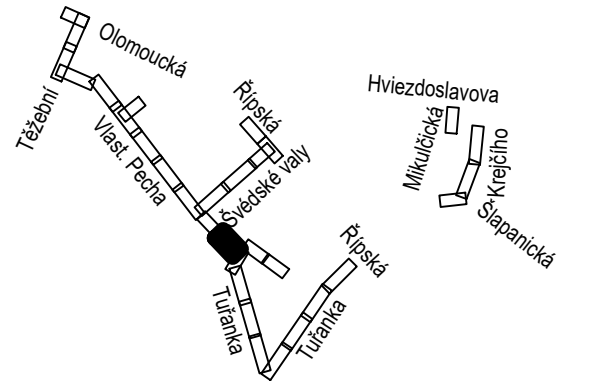



VED. PROJEKTU	Ing. Miroslava Vraná	Technické síť Brno, akciová společnost		
ZODP. PROJEKTANT	Ing. Miroslav Rek	Barviřská 5, 602 00 Brno		
VYPRACOVAL	Ing. Jiří Bombera	tel.: 545 424 011, fax: 545 424 016 IČ: 255 12 285, DIČ: CZ 255 12 285		
Kraj	Jihomoravský	Obec Brno		
Stavební úřad	Odbor stavebního řádu MMB	Datum	10/2025	Č. zakázky: 2994
Investor	Technické síť Brno, a.s.	Kat. území:	Černovice, Tuřany, Slatina	
Stavební objekt	úsek: Černovické terasy			
Generální oprava veřejného osvětlení, Brno, Černovické terasy				
STAVEBNÍ ČÁST				
NÁZEV VÝKRESU:		ÚČEL:	MĚŘÍTKO:	ČÍS. VÝKRESU
Koordinační situační výkres, list 17		DPZ+DPS	1:250	C.3

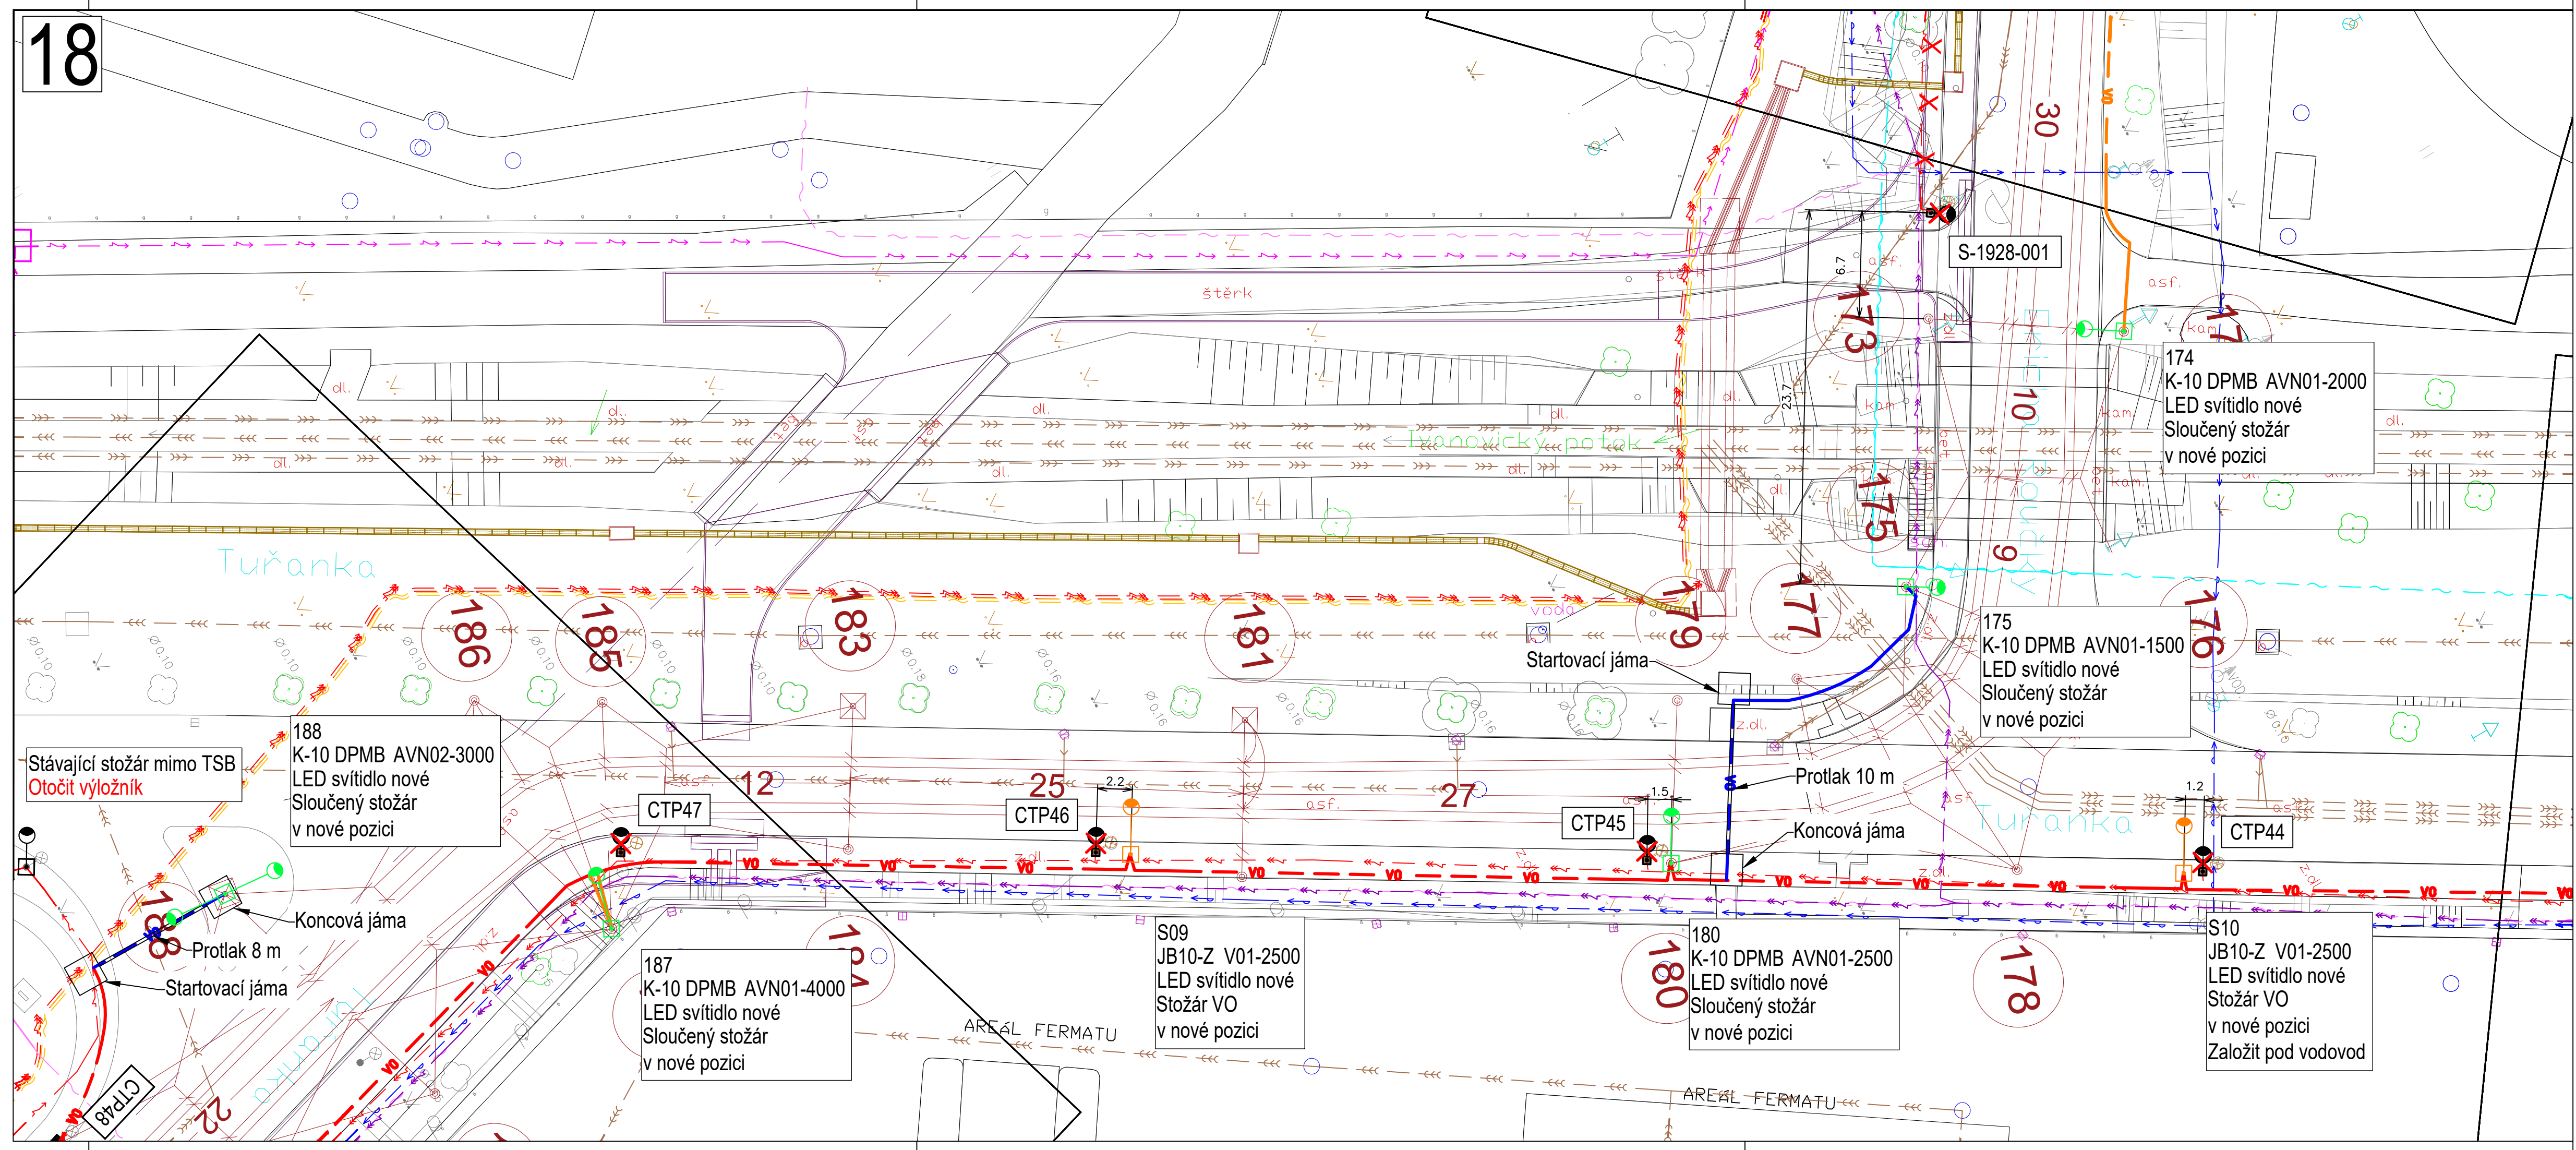

CELKOVÁ DÉLKA TRASY: 6350 m (OPRAVOVANÁ: 5160 m, PŘEKLÁDANÁ: 930 m, NOVÁ: 260 m)

- STÁVAJÍCÍ ZAPÍNAČÍ SKŘÍŇ
- STÁVAJÍCÍ STOŽÁR DLE POPISKY
- PŘELOŽKA STOŽÁRU VO, NOVÁ POZICE
- TYP STOŽÁRU, VÝLOŽNÍKU A SVÍTIDLA DLE POPISKY
- CIZÍ INVESTICE, NENÍ SOUČÁSTÍ TÉTO PD
- VÝMĚNA TRAKČNÍHO STOŽÁRU V RÁMCI PROJEKTU DOPRAVNÍHO PODNIKU MĚSTA BRNA
- CIZÍ INVESTICE, NENÍ SOUČÁSTÍ TÉTO PD
- VÝMĚNA TRAKČNÍHO STOŽÁRU V RÁMCI BUDOUCÍHO PROJEKTU DOPRAVNÍHO PODNIKU MĚSTA BRNA
- ROZPÍNAČÍ SKŘÍŇ DLE POPISKY
- RUŠENÁ POZICE STOŽÁRU
- NOVÉ SVÍTIDLO NA PŘEVĚSU
- OPRAVOVANÉ VEDENÍ VO VE STÁVAJÍCÍ TRASE
- KABEL CYKY-J 4x16 + KOPOFLEX Ø63 mm + ZEMNÍČÍ KULATINA Ø 10mm
- OPRAVOVANÉ VEDENÍ VO, KABEL CYKY-J 4x16
- PROTÁŽENÍ STÁVAJÍCÍ CHRÁNIČKY
- PŘEKLÁDANÉ VEDENÍ VO
- KABEL CYKY-J 4x16 + KOPOFLEX Ø63 mm + ZEMNÍČÍ KULATINA Ø 10mm
- NOVÉ VEDENÍ VO
- KABEL CYKY-J 4x16 + KOPOFLEX Ø63 mm + ZEMNÍČÍ KULATINA Ø 10mm
- PŘEKLÁDANÉ VEDENÍ VO, NENÍ SOUČÁSTÍ TÉTO PD
- V RÁMCI BUDOUCÍHO KOORDINOVANÉHO PROJEKTU S DPMB
- CIZÍ INVESTICE, NENÍ SOUČÁSTÍ TÉTO PD
- PŘEVĚSOVÁ LANA V RÁMCI PROJEKTU DOPRAVNÍHO PODNIKU MĚSTA BRNA
- STÁVAJÍCÍ TRASA KABELŮ VO
- STÁVAJÍCÍ TRASA SDĚLOVACÍCH KABELŮ TSB
- KANALIZACE
- PLYNOVOD NTL
- PLYNOVOD VTL
- TRASA KABELŮ NN
- TRASA SDĚLOVACÍCH KABELŮ EG.D
- TRASA KABELŮ CETIN
- TRASA KABELŮ QUANTCOM, FASTER, OPTILINE, CRa, SITEL, VIVO, ZS JMK
- TRASA KABELŮ DPMB
- TRASA KABELŮ ČESKÉ DRÁHY
- RUŠENÁ TRASA KABELŮ VO
- VODOVOD
- PLYNOVOD STL
- TRASA KABELŮ VN
- TRASA KABELŮ VODAFONE
- TRASA KABELŮ T-MOBILE
- VEDENÍ BKOM
- VEDENÍ EG.D
- VODOVOD BVK
- KANALIZACE BVK
- VEDENÍ DPMB
- TRAKCE DPMB
- OPTIKA BKOM

KLAD LISTŮ:

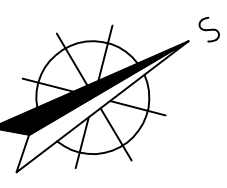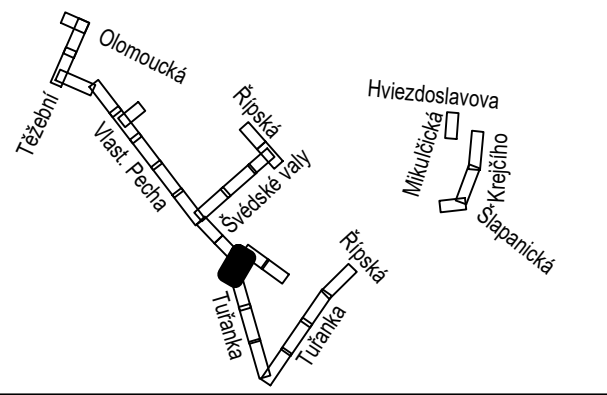

VED. PROJEKTU	Ing. Miroslava Vraná	Technické sítě Brno, akciová společnost	
ZODP. PROJEKTANT	Ing. Miroslav Rek	Barviřská 5, 602 00 Brno	
VYPRACOVAL	Ing. Jiří Bombara	tel.: 545 424 011, fax: 545 424 016	
Kraj	Jihomoravský	Obec Brno	
Stavební úřad	Odbor stavebního řádu MMB	Datum	10/2025
Investor	Technické sítě Brno, a.s.	Č. zakázky:	2994
Stavební objekt	úsek: Černovické terasy	Kat. území:	Černovice, Tuřany, Slatina
Generální oprava veřejného osvětlení, Brno, Černovické terasy			
STAVEBNÍ ČÁST			
NÁZEV VÝKRESU:	ÚČEL:	MĚŘÍTKO:	ČÍS. VÝKRESU:
Koordinální situační výkres, list 18	DPZ+DPS	1:250	C.3

Protažení stávající chráničky

Protažení stávající chráničky

CTP42

CTP41

CTP40

CTP39

S12
JB10-Z V01-2500
LED svítidlo nové
Stožár VO
v nové pozici

S13
JB8 V01-2500
LED svítidlo nové
Stožár VO
v nové pozici

S14
JB8 V01-2500
LED svítidlo nové
Stožár VO
v nové pozici

S15
JB8 V01-2500
LED svítidlo nové
Stožár VO
v nové pozici

S16
JB8 V01-2500
LED svítidlo nové
Stožár VO
v nové pozici

R04
Stávající

CTP43

S11
JB10-Z V01-2500
LED svítidlo nové
Stožár VO
v nové pozici


Protažení stávající chráničky

CELKOVÁ DĚLKA TRASY: 6350 m (OPRAVOVANÁ: 5160 m, PŘEKLÁDANÁ: 930 m, NOVÁ: 260 m)


- STÁVAJÍCÍ ZAPÍNAČÍ SKŘÍŇ
STÁVAJÍCÍ STOŽÁR DLE POPISKY
PŘELOŽKA STOŽÁRU VO, NOVÁ POZICE
TYP STOŽÁRU, VÝLOŽNÍKU A SVÍTIDLA DLE POPISKY
CIZÍ INVESTICE, NENÍ SOUČÁSTÍ TÉTO PD
VÝMĚNA TRAKČNÍHO STOŽÁRU V RÁMCI PROJEKTU DOPRAVNÍHO PODNIKU MĚSTA BRNA
CIZÍ INVESTICE, NENÍ SOUČÁSTÍ TÉTO PD
VÝMĚNA TRAKČNÍHO STOŽÁRU V RÁMCI BUDOUCÍHO PROJEKTU DOPRAVNÍHO PODNIKU MĚSTA BRNA
- ROZPÍNAČÍ SKŘÍŇ DLE POPISKY
RUŠENÁ POZICE STOŽÁRU
NOVÉ SVÍTIDLO NA PŘEVĚSU

- OPRAVOVANÉ VEDENÍ VO VE STÁVAJÍCÍ TRASE
KABEL CYKY-J 4x16 + KOPOFLEX Ø63 mm + ZEMNÍČÍ KULATINA Ø 10mm
OPRAVOVANÉ VEDENÍ VO, KABEL CYKY-J 4x16
PROTAŽENÍ STÁVAJÍCÍ CHRÁNIČKOU
PŘEKLÁDANÉ VEDENÍ VO
KABEL CYKY-J 4x16 + KOPOFLEX Ø63 mm + ZEMNÍČÍ KULATINA Ø 10mm
NOVÉ VEDENÍ VO
KABEL CYKY-J 4x16 + KOPOFLEX Ø63 mm + ZEMNÍČÍ KULATINA Ø 10mm
PŘEKLÁDANÉ VEDENÍ VO, NENÍ SOUČÁSTÍ TÉTO PD
V RÁMCI BUDOUCÍHO KOORDINOVANÉHO PROJEKTU S DPMB
CIZÍ INVESTICE, NENÍ SOUČÁSTÍ TÉTO PD
PŘEVĚSOVÁ LANA V RÁMCI PROJEKTU DOPRAVNÍHO PODNIKU MĚSTA BRNA
- STÁVAJÍCÍ TRASA KABELŮ VO
STÁVAJÍCÍ TRASA SDĚLOVACÍCH KABELŮ TSB
KANALIZACE
PLYNOVOD NTL
PLYNOVOD VTL
TRASA KABELŮ NN
TRASA SDĚLOVACÍCH KABELŮ EG.D
TRASA KABELŮ CETIN
TRASA KABELŮ QUANTCOM, FASTER, OPTILINE, CRa, SITEL, VIVO, ZJS JMK
TRASA KABELŮ DPMB
TRASA KABELŮ ČESKÉ DRÁHY
- RUŠENÁ TRASA KABELŮ VO
VODOVOD
PLYNOVOD STL
TRASA KABELŮ VN
TRASA KABELŮ VODAFONE
TRASA KABELŮ T-MOBILE
TRASA KABELŮ BKOM
TRASA KABELŮ HORKOVODU
- VEDENÍ BKOM
VEDENÍ NN EG.D
VODOVOD BVK
KANALIZACE BVK
- VEDENÍ DPMB
TRAKCE DPMB
OPTIKA BKOM

KLAD LISTŮ:

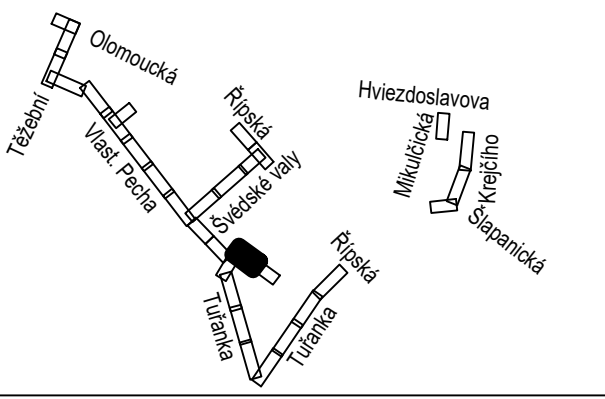

VED.PROJEKTU	Ing. Miroslava Vraná	Technické síť Brno, akciová společnost Barvičská 5, 602 00 Brno		
ZODP. PROJEKTANT	Ing. Miroslav Rek	tel.: 545 424 011, fax: 545 424 016		
VYPRACOVAL	Ing. Jiří Bombera	IČ: 255 12 285, DIČ: CZ 255 12 285		
Kraj	Jihomoravský	Obec Brno		
Stavební úřad	Odbor stavebního řádu MMB	Datum	10/2025	Č. zakázky: 2994
Investor	Technické síť Brno, a.s.	Kat. území:	Černovice, Tuřany, Slatina	
Stavební objekt	úsek: Černovické terasy			
Generální oprava veřejného osvětlení, Brno, Černovické terasy				
STAVEBNÍ ČÁST				
NÁZEV VÝKRESU:	ÚČEL:	MĚŘÍTKO:	ČÍS.VÝKRESU:	
Koordinaační situační výkres, list 19	DPZ+DPS	1:250	C.3	

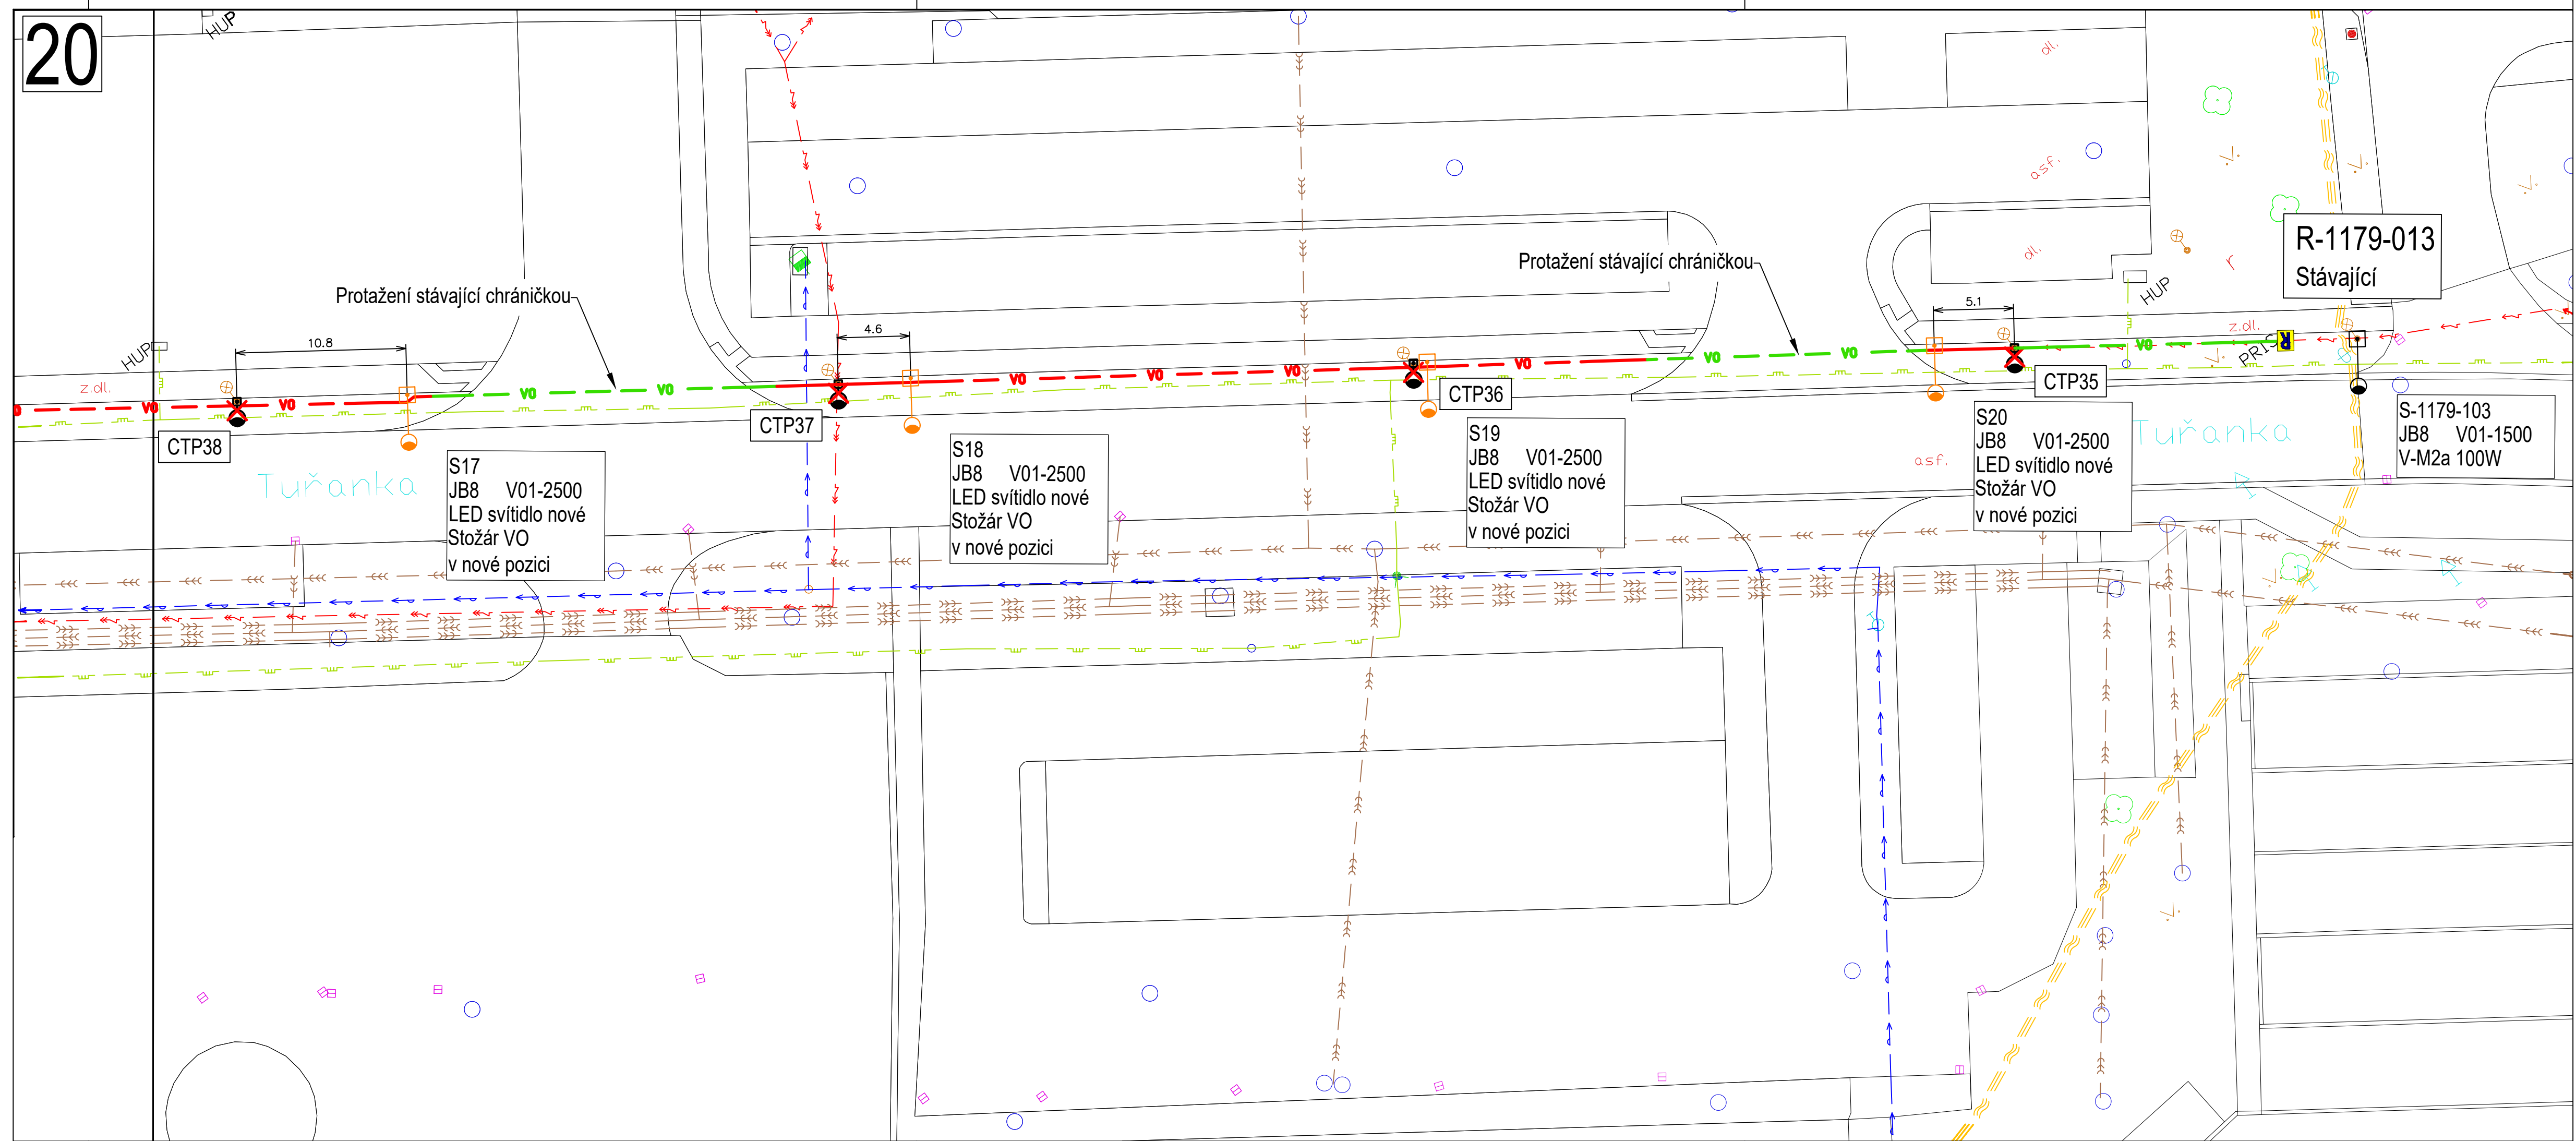

CELKOVÁ DÉLKA TRASY: 6350 m (OPRAVOVANÁ: 5160 m, PŘEKLÁDANÁ: 930 m, NOVÁ: 260 m)

STÁVAJÍCÍ ZAPÍNAČÍ SKŘÍŇ

STÁVAJÍCÍ STOŽÁR DLE POPISKY

PŘELOŽKA STOŽÁRU VO, NOVÁ POZICE

TYP STOŽÁRU, VÝLOŽNÍKU A SVÍTIDLA DLE POPISKY

CIZÍ INVESTICE, NENÍ SOUČÁSTÍ TÉTO PD

VÝMĚNA TRAKČNÍHO STOŽÁRU V RÁMCI PROJEKTU DOPRAVNÍHO PODNIKU MĚSTA BRNA

CIZÍ INVESTICE, NENÍ SOUČÁSTÍ TÉTO PD

VÝMĚNA TRAKČNÍHO STOŽÁRU V RÁMCI BUDOUCÍHO PROJEKTU DOPRAVNÍHO PODNIKU MĚSTA BRNA

ROZPÍNAČÍ SKŘÍŇ DLE POPISKY

RUŠENÁ POZICE STOŽÁRU

NOVÉ SVÍTIDLO NA PŘEVĚSU

OPRAVOVANÉ VEDENÍ VO VE STÁVAJÍCÍ TRASE

KABEL CYKY-J 4x16 + KOPOFLEX Ø63 mm + ZEMNÍČÍ KULATINA Ø 10mm

OPRAVOVANÉ VEDENÍ VO, KABEL CYKY-J 4x16

PROTAŽENÍ STÁVAJÍCÍ CHRÁNIČKOU

PŘEKLÁDANÉ VEDENÍ VO

KABEL CYKY-J 4x16 + KOPOFLEX Ø63 mm + ZEMNÍČÍ KULATINA Ø 10mm

NOVÉ VEDENÍ VO

KABEL CYKY-J 4x16 + KOPOFLEX Ø63 mm + ZEMNÍČÍ KULATINA Ø 10mm

PŘEKLÁDANÉ VEDENÍ VO, NENÍ SOUČÁSTÍ TÉTO PD

V RÁMCI BUDOUCÍHO KOORDINOVANÉHO PROJEKTU S DPMB

CIZÍ INVESTICE, NENÍ SOUČÁSTÍ TÉTO PD

PŘEVĚSOVÁ LANA V RÁMCI PROJEKTU DOPRAVNÍHO PODNIKU MĚSTA BRNA

STÁVAJÍCÍ TRASA KABELŮ VO

STÁVAJÍCÍ TRASA SDĚLOVACÍCH KABELŮ TSB

KANALIZACE

PLYNOVOD NTL

PLYNOVOD VTL

TRASA KABELŮ NN

TRASA SDĚLOVACÍCH KABELŮ EG.D

TRASA KABELŮ CETIN

TRASA KABELŮ QUANTCOM, FASTER, OPTILINE, CRa, SITEL, VIVO, ZJS JMK

TRASA KABELŮ DPMB

TRASA KABELŮ ČESKÉ DRÁHY

RUŠENÁ TRASA KABELŮ VO

VODOVOD

PLYNOVOD STL

TRASA KABELŮ VN

TRASA KABELŮ VODAFONE

TRASA KABELŮ T-MOBILE

TRASA KABELŮ BKOM

TRASA HORKOVODU

VEDENÍ BKOM

VEDENÍ EG.D

VODOVOD BVK



KANALIZACE BVK

VEDENÍ DPMB


TRAKCE DPMB

OPTIKA BKOM

KLAD LISTŮ:

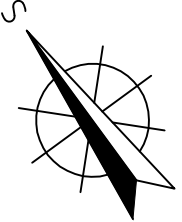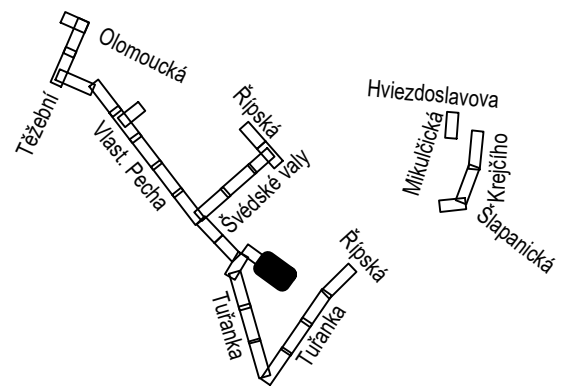

VED. PROJEKTU	Ing. Miroslava Vraná	Technické sítě Brno, akciová společnost	
ZODP. PROJEKTANT	Ing. Miroslav Rek	Barviřská 5, 602 00 Brno	
VYPRACOVAL	Ing. Jiří Bombara	tel.: 545 424 011, fax: 545 424 016	
Kraj	Jihomoravský	IČ: 255 12 285, DIČ: CZ 255 12 285	
Stavební úřad	Odbor stavebního řádu MMB	Datum	10/2025
Investor	Technické sítě Brno, a.s.	Č. zakázky:	2994
Stavební objekt	úsek: Černovické terasy	Kat. území:	Černovice, Tuřany, Slatina
Generální oprava veřejného osvětlení, Brno, Černovické terasy			
STAVEBNÍ ČÁST			
NÁZEV VÝKRESU:	ÚČEL:	MĚŘÍTKO:	ČÍS. VÝKRESU:
Koordinální situační výkres, list 20	DPZ+DPS	1:250	C.3

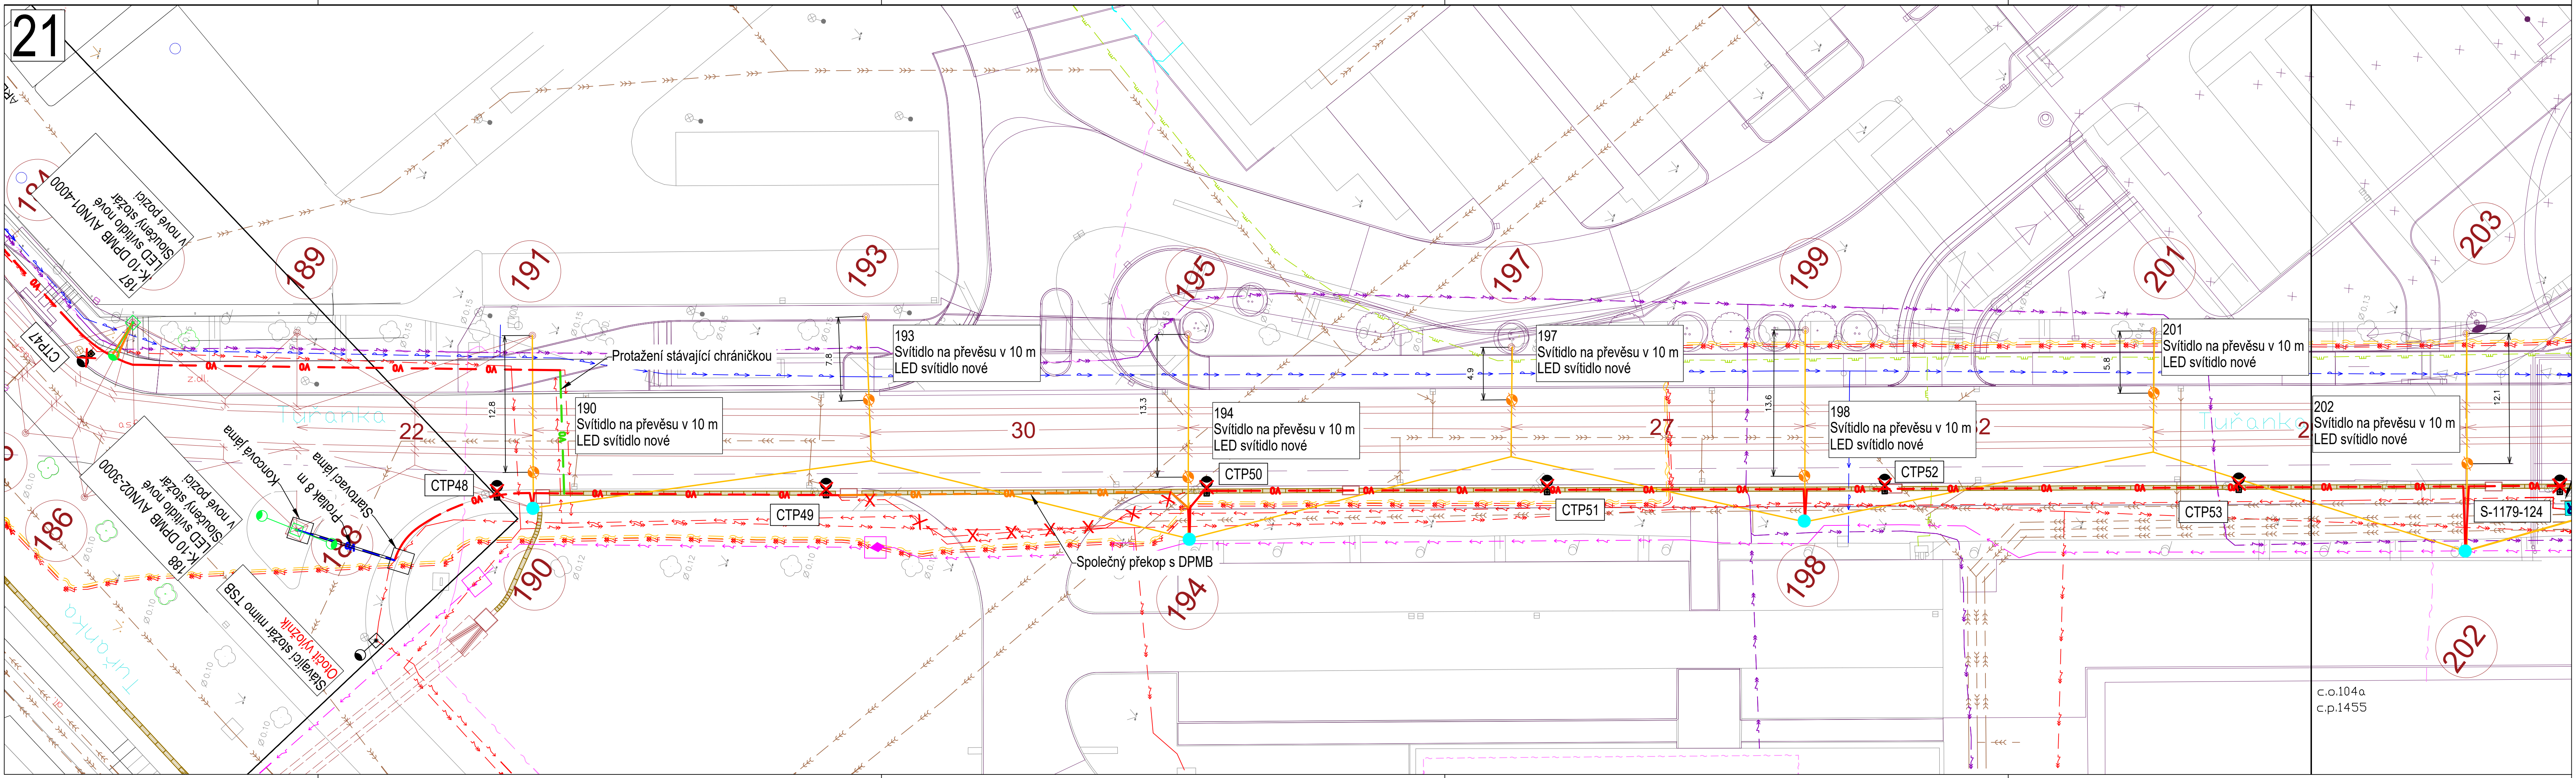

CELKOVÁ DÉLKA TRASY: 6350 m (OPRAVOVANÁ: 5160 m, PŘEKLÁDANÁ: 930 m, NOVÁ: 260 m)

	STÁVAJÍCÍ ZAPÍNAČÍ SKŘÍŇ		ROZPÍNACÍ SKŘÍŇ DLE POPISKY
	STÁVAJÍCÍ STOŽÁR DLE POPISKY		RUŠENÁ POZICE STOŽÁRU
	PŘELOŽKA STOŽÁRU VO, NOVÁ POZICE		NOVÉ SVÍTIDLO NA PŘEVĚSU
	TYP STOŽÁRU, VÝLOŽNÍKU A SVÍTIDLA DLE POPISKY		
	CIZÍ INVESTICE, NENÍ SOUČÁSTÍ TÉTO PD		
	VÝMĚNA TRAKČNÍHO STOŽÁRU V RÁMCI PROJEKTU DOPRAVNÍHO PODNIKU MĚSTA BRNA		
	CIZÍ INVESTICE, NENÍ SOUČÁSTÍ TÉTO PD		
	VÝMĚNA TRAKČNÍHO STOŽÁRU V RÁMCI BUDOUCÍHO PROJEKTU DOPRAVNÍHO PODNIKU MĚSTA BRNA		

	OPRAVOVANÉ VEDENÍ VO VE STÁVAJÍCÍ TRASE KABEL CYKY-J 4x16 + KOPOFLEX Ø63 mm + ZEMNÍČÍ KULATINA Ø 10mm		OPRAVOVANÉ VEDENÍ VO, KABEL CYKY-J 4x16 PROTAŽENÍ STÁVAJÍCÍ CHRÁNIČKOU
	PŘEKLÁDANÉ VEDENÍ VO KABEL CYKY-J 4x16 + KOPOFLEX Ø63 mm + ZEMNÍČÍ KULATINA Ø 10mm		NOVÉ VEDENÍ VO KABEL CYKY-J 4x16 + KOPOFLEX Ø63 mm + ZEMNÍČÍ KULATINA Ø 10mm
	PŘEKLÁDANÉ VEDENÍ VO, NENÍ SOUČÁSTÍ TÉTO PD V RÁMCI BUDOUCÍHO KOORDINOVANÉHO PROJEKTU S DPMB		CIZÍ INVESTICE, NENÍ SOUČÁSTÍ TÉTO PD PŘEVĚSOVÁ LANA V RÁMCI PROJEKTU DOPRAVNÍHO PODNIKU MĚSTA BRNA
	STÁVAJÍCÍ TRASA KABELŮ VO		RUŠENÁ TRASA KABELŮ VO
	STÁVAJÍCÍ TRASA SĐELOVACÍCH KABELŮ TSB		VODOVOD
	KANALIZACE		PLYNOVOD STL
	PLYNOVOD NTL		PLYNOVOD VTL
	TRASA KABELŮ NN		TRASA KABELŮ VN
	TRASA SĐELOVACÍCH KABELŮ EG.D		TRASA KABELŮ VODAFONE
	TRASA KABELŮ CETIN		TRASA KABELŮ T-MOBILE
	TRASA KABELŮ QUANTCOM, FASTER, OPTILINE, Cr.a, SITEL, VIVO, ZS JMK		TRASA KABELŮ BKOM
	TRASA KABELŮ DPMB		TRASA KABELŮ ČESKÉ DRÁHY
	TRASA KABELŮ BVM		VEDENÍ DPMB
	VEDENÍ NN EG.D		TRAKCE DPMB
	VODOVOD BVM		KANALIZACE BVM
	OPTIKA BKOM		





KLAD LISTŮ:

VED.PROJEKTU	Ing. Miroslava Vraná	Technické síť Brno, akciová společnost
ZODP. PROJEKTANT	Ing. Miroslav Rej	Barvičská 5, 602 00 Brno
VYPRACOVAL	Ing. Jiří Bombarda	tel.: 545 424 011, fax: 545 424 016 IČ: 255 12 285, DIČ: CZ 255 12 285
Kraj	Jihomoravský	Obec Brno
Stavební úřad	Odbor stavebního řádu MMB	Datum 10/2025 Č. zakázky: 2994
Investor	Technické síť Brno, a.s.	Kat. území: Černovice, Tuřany, Slatina
Stavební objekt	úsek: Černovické terasy	

Generální oprava veřejného osvětlení, Brno, Černovické terasy

STAVEBNÍ ČÁST			
NÁZEV VÝKRESU:	ÚČEL:	MĚŘÍTKO:	ČÍS. VÝKRESU
Koordináční situační výkres, list 21	DPZ+DPS	1:250	C.3


	STÁVAJÍCÍ ZAPÍNAČÍ SKŘÍŇ		ROZPÍNAČÍ SKŘÍŇ DLE POPISKY
	STÁVAJÍCÍ STOŽÁR DLE POPISKY		RUŠENÁ POZICE STOŽÁRU
	PŘELOŽKA STOŽÁRU VO, NOVÁ POZICE TYP STOŽÁRU, VÝLOŽNIKA A SVITIDLA DLE POPISKY		NOVÉ SVITIDLO NA PŘEVĚSU
	CÍŽÍ INVESTICE, NENÍ SOUČÁSTÍ TĚTO PD		
	VÝMĚNA TRAKČNÍHO STOŽÁRU V RAMCI PROJEKTU DOPRAVNÍHO PODNIKU MĚSTA BRNA		
	CÍŽÍ INVESTICE, NENÍ SOUČÁSTÍ TĚTO PD		
	VÝMĚNA TRAKČNÍHO STOŽÁRU V RAMCI BUDOUCÍHO PROJEKTU DOPRAVNÍHO PODNIKU MĚSTA BRNA		

    	OPRAVOVANÉ VEDENÍ VO VE STÁVAJÍCÍ TRASE KABEL CYKY-J 4x16 + KOPOFLEX Ø63 mm + ZEMNÍČÍ KULATINA Ø 10mm		RUŠENÁ TRASA KABELŮ VO
	OPRAVOVANÉ VEDENÍ VO, KABEL CYKY-J 4x16 PROTAŽENÍ STÁVAJÍCÍ CHRÁNIČKOU		
	PŘEKLÁDANÉ VEDENÍ VO KABEL CYKY-J 4x16 + KOPOFLEX Ø63 mm + ZEMNÍČÍ KULATINA Ø 10mm		
	NOVÉ VEDENÍ VO KABEL CYKY-J 4x16 + KOPOFLEX Ø63 mm + ZEMNÍČÍ KULATINA Ø 10mm		
	PŘEKLÁDANÉ VEDENÍ VO, NENÍ SOUČÁSTÍ TĚTO PD V RAMCI BUDOUCÍHO KOORDINOVANÉHO PROJEKTU S DPMB		
	CÍŽÍ INVESTICE, NENÍ SOUČÁSTÍ TĚTO PD PŘEVĚSOVÁ LANA V RAMCI PROJEKTU DOPRAVNÍHO PODNIKU MĚSTA BRNA		
	STÁVAJÍCÍ TRASA KABELŮ VO		
	STÁVAJÍCÍ TRASA SDĚLOVACÍCH KABELŮ TSB		
	KANALIZACE		VODOVOD
	PLYNOVOD NTL		PLYNOVOD STL
	PLYNOVOD VTL		TRASA KABELŮ VN
	TRASA KABELŮ NN		TRASA KABELŮ VODAFONE
	TRASA SDĚLOVACÍCH KABELŮ EG.D		TRASA KABELŮ T-MOBILE
	TRASA KABELŮ CETIN		
	TRASA KABELŮ QUANTCOM, FASTER, OPTILINE, CRa, SITEL, VIVO, ZZS JMK		
	TRASA KABELŮ DPMB		TRASA KABELŮ BKOM
	TRASA KABELŮ ČESKÉ DRÁHY		TRASA HORKOVODU

KOORDINOVANÉ INŽENÝRSKÉ STAVBY:		VEDENÍ BKOM		VEDENÍ DPMB
		VEDENÍ NN EG.D		TRAKCE DPMB
		VODOVOD BVK		OPTIKA BKOM
		KANALIZACE BVK		

VED. PROJEKTU	Ing. Miroslava Vraná	Technické sítle Brno, akciová společnost			
ZODP. PROJEKTANT	Ing. Miroslav Rek	Barviřská 5, 602 00 Brno			
VYPRACOVAL	Ing. Jiří Bombora	tel.: 545 424 011, fax: 545 424 016 IČ: 255 12 285, DIČ: CZ 255 12 285			
Kraj	Jihomoravský	Obec Brno			
Stavební úřad	Odbor stavebního řádu MMB	Datum	10/2025	Č. zakázky:	2994
Investor	Technické sítle Brno, a.s.	Kat. území:	Černovice, Tufany, Slatina		
Stavební objekt	úsek: Černovické terasy				
Generální oprava veřejného osvětlení, Brno, Černovické terasy					
STAVEBNÍ ČÁST					
NÁZEV VÝKRESU:		ÚČEL:	MĚŘÍTKO:	ČÍS. VÝKRESU	
Koordinační situační výkres, list 23		DPZ+DPS	1:250	C.3	


24

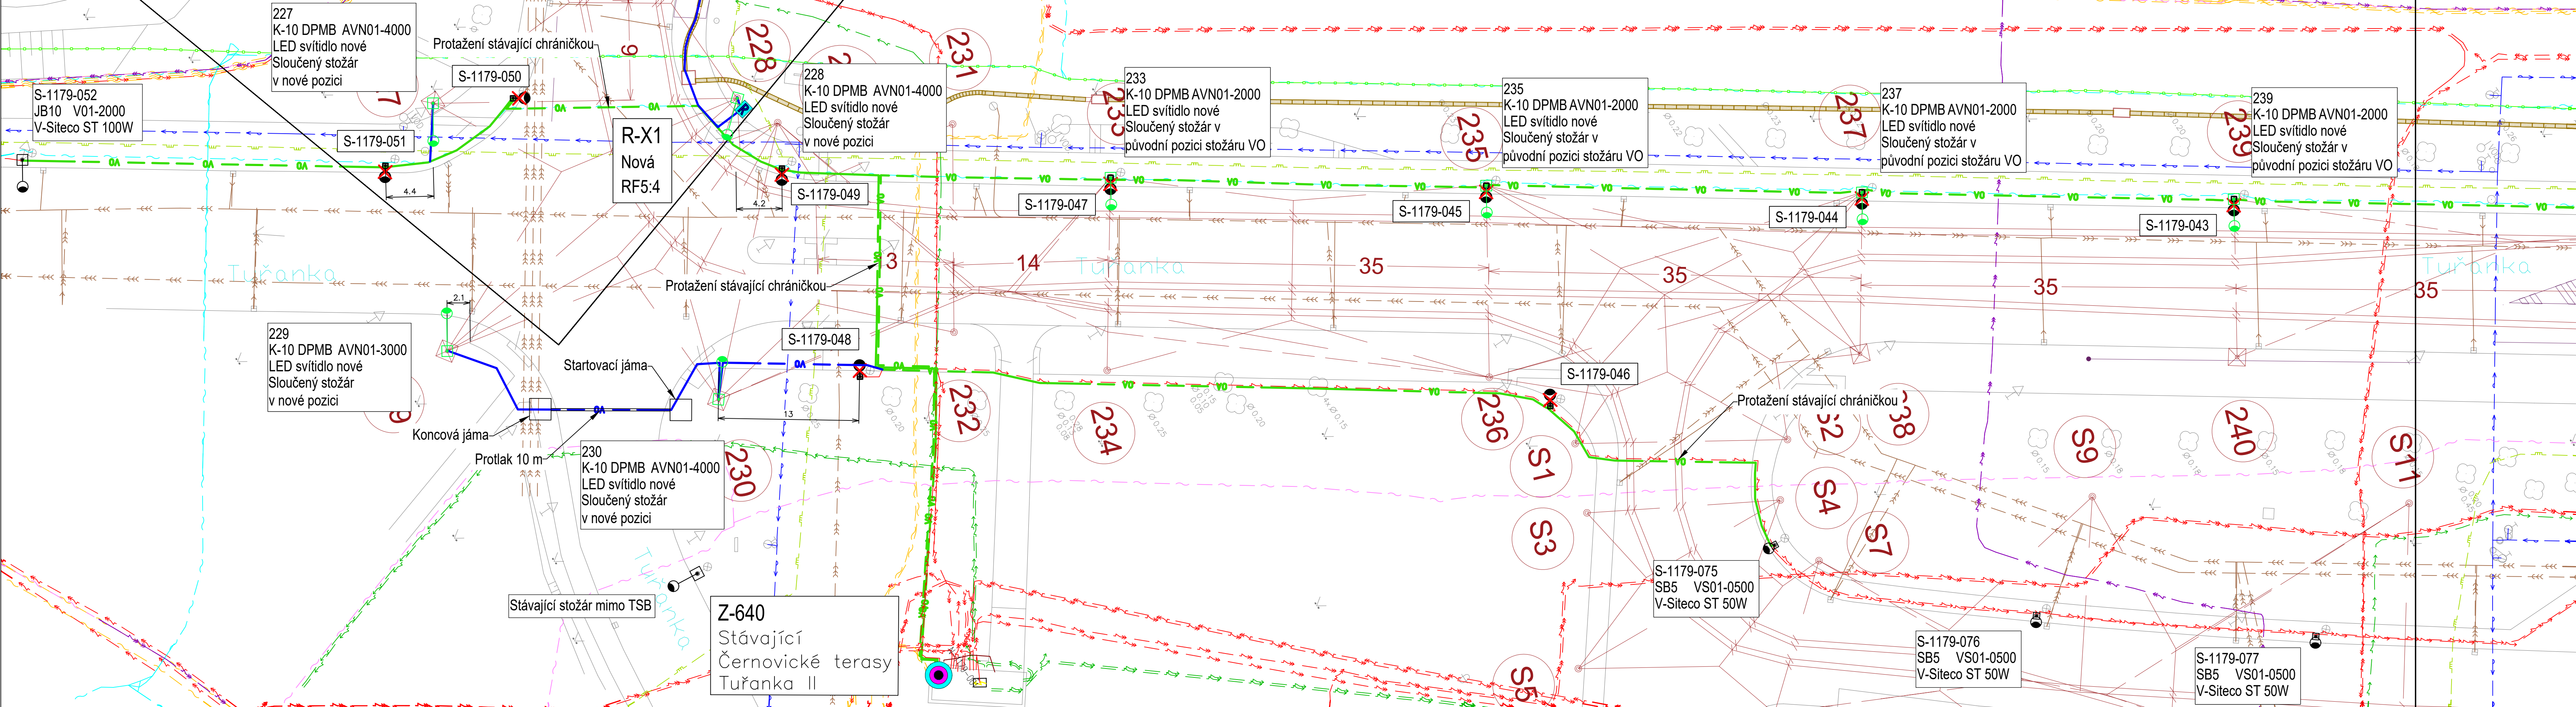


CELKOVÁ DĚLKA TRASY: 6350 m (OPRAVOVANÁ: 5160 m, PŘEKLÁDANÁ: 930 m, NOVÁ: 260 m)

	STÁVAJÍCÍ ZAPÍNAČÍ SKŘÍŇ		ROZPÍNACÍ SKŘÍŇ DLE POPISKY
	STÁVAJÍCÍ STOŽÁR DLE POPISKY		RUŠENÁ POZICE STOŽÁRU
	PŘELOŽKA STOŽÁRU VO, NOVÁ POZICE		NOVÉ SVÍTIDLO NA PŘEVĚSU
	TYP STOŽÁRU, VÝLOŽNÍKU A SVÍTIDLA DLE POPISKY		
	CIZÍ INVESTICE, NENÍ SOUČÁSTÍ TĚTO PD		
	VÝMĚNA TRAKČNÍHO STOŽÁRU V RÁMCI PROJEKTU DOPRAVNÍHO PODNIKU MĚSTA BRNA		
	CIZÍ INVESTICE, NENÍ SOUČÁSTÍ TĚTO PD		
	VÝMĚNA TRAKČNÍHO STOŽÁRU V RÁMCI BUDOUCÍHO PROJEKTU DOPRAVNÍHO PODNIKU MĚSTA BRNA		
	OPRAVOVANÉ VEDENÍ VO VE STÁVAJÍCÍ TRASE		RUŠENÁ TRASA KABELŮ VO
	KABEL CYKY-J 4x16 + KOPOFLEX Ø63 mm + ZEMNÍČÍ KULATINA Ø 10mm		
	OPRAVOVANÉ VEDENÍ VO, KABEL CYKY-J 4x16		
	PROTAŽENÍ STÁVAJÍCÍ CHRÁNIČKOU		
	PŘEKLÁDANÉ VEDENÍ VO		
	KABEL CYKY-J 4x16 + KOPOFLEX Ø63 mm + ZEMNÍČÍ KULATINA Ø 10mm		
	NOVÉ VEDENÍ VO		
	KABEL CYKY-J 4x16 + KOPOFLEX Ø63 mm + ZEMNÍČÍ KULATINA Ø 10mm		
	PŘEKLÁDANÉ VEDENÍ VO, NENÍ SOUČÁSTÍ TĚTO PD		
	V RÁMCI BUDOUCÍHO KOORDINOVANÉHO PROJEKTU S DPMB		
	CIZÍ INVESTICE, NENÍ SOUČÁSTÍ TĚTO PD		
	PŘEVĚSOVÁ LANA V RÁMCI PROJEKTU DOPRAVNÍHO PODNIKU MĚSTA BRNA		
	STÁVAJÍCÍ TRASA KABELŮ VO		
	STÁVAJÍCÍ TRASA SĎELOVACÍCH KABELŮ TSB		
	KANALIZACE		
	PLYNOVOD NTL		
	PLYNOVOD VTL		
	TRASA KABELŮ NN		
	TRASA SĎELOVACÍCH KABELŮ EG.D		
	TRASA KABELŮ CETIN		
	TRASA KABELŮ QUANTCOM, FASTER, OPTILINE, CrA, SITES, VIVO, ZS JMK		
	TRASA KABELŮ DPMB		
	TRASA KABELŮ ČESKÉ DRÁHY		
	VEDENÍ BKOM		
	VEDENÍ EG.D		
	VODOVOD BVK		
	KANALIZACE BVK		
	VEDENÍ DPMB		
	TRAKCE DPMB		
	OPTIKA BKOM		
	VODOVOD STL		
	TRASA KABELŮ VN		
	TRASA KABELŮ VODAFONE		
	TRASA KABELŮ T-MOBILE		


KLAD LISTŮ:

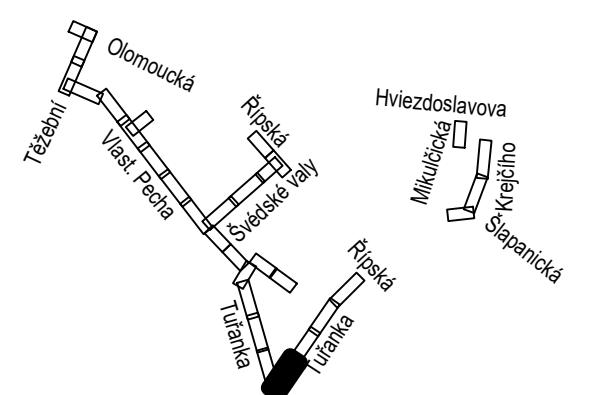


VED.PROJEKTU	Ing. Miroslava Vraná	Technické síť Brno, akciová společnost	
ZODP. PROJEKTANT	Ing. Miroslav Rek	Barviřská 5, 602 00 Brno	
VYPRACOVAL	Ing. Jiří Bombera	tel.: 545 424 011, fax: 545 424 016	
Kraj	Jihomoravský	Obec Brno	IČ: 255 12 285, DIČ: CZ 255 12 285
Stavební úřad	Odbor stavebního řádu MMB	Datum	10/2025 Č. zakázky: 2994
Investor	Technické síť Brno, a.s.	Kat. území:	Černovice, Tuřany, Slatina
Stavební objekt	úsek: Černovické terasy		
Generální oprava veřejného osvětlení, Brno, Černovické terasy			
STAVEBNÍ ČÁST			
NÁZEV VÝKRESU:	ÚČEL:	MĚŘÍTKO:	ČÍS. VÝKRESU
Koordináční situační výkres, list 24	DPZ+DPS	1:250	C.3

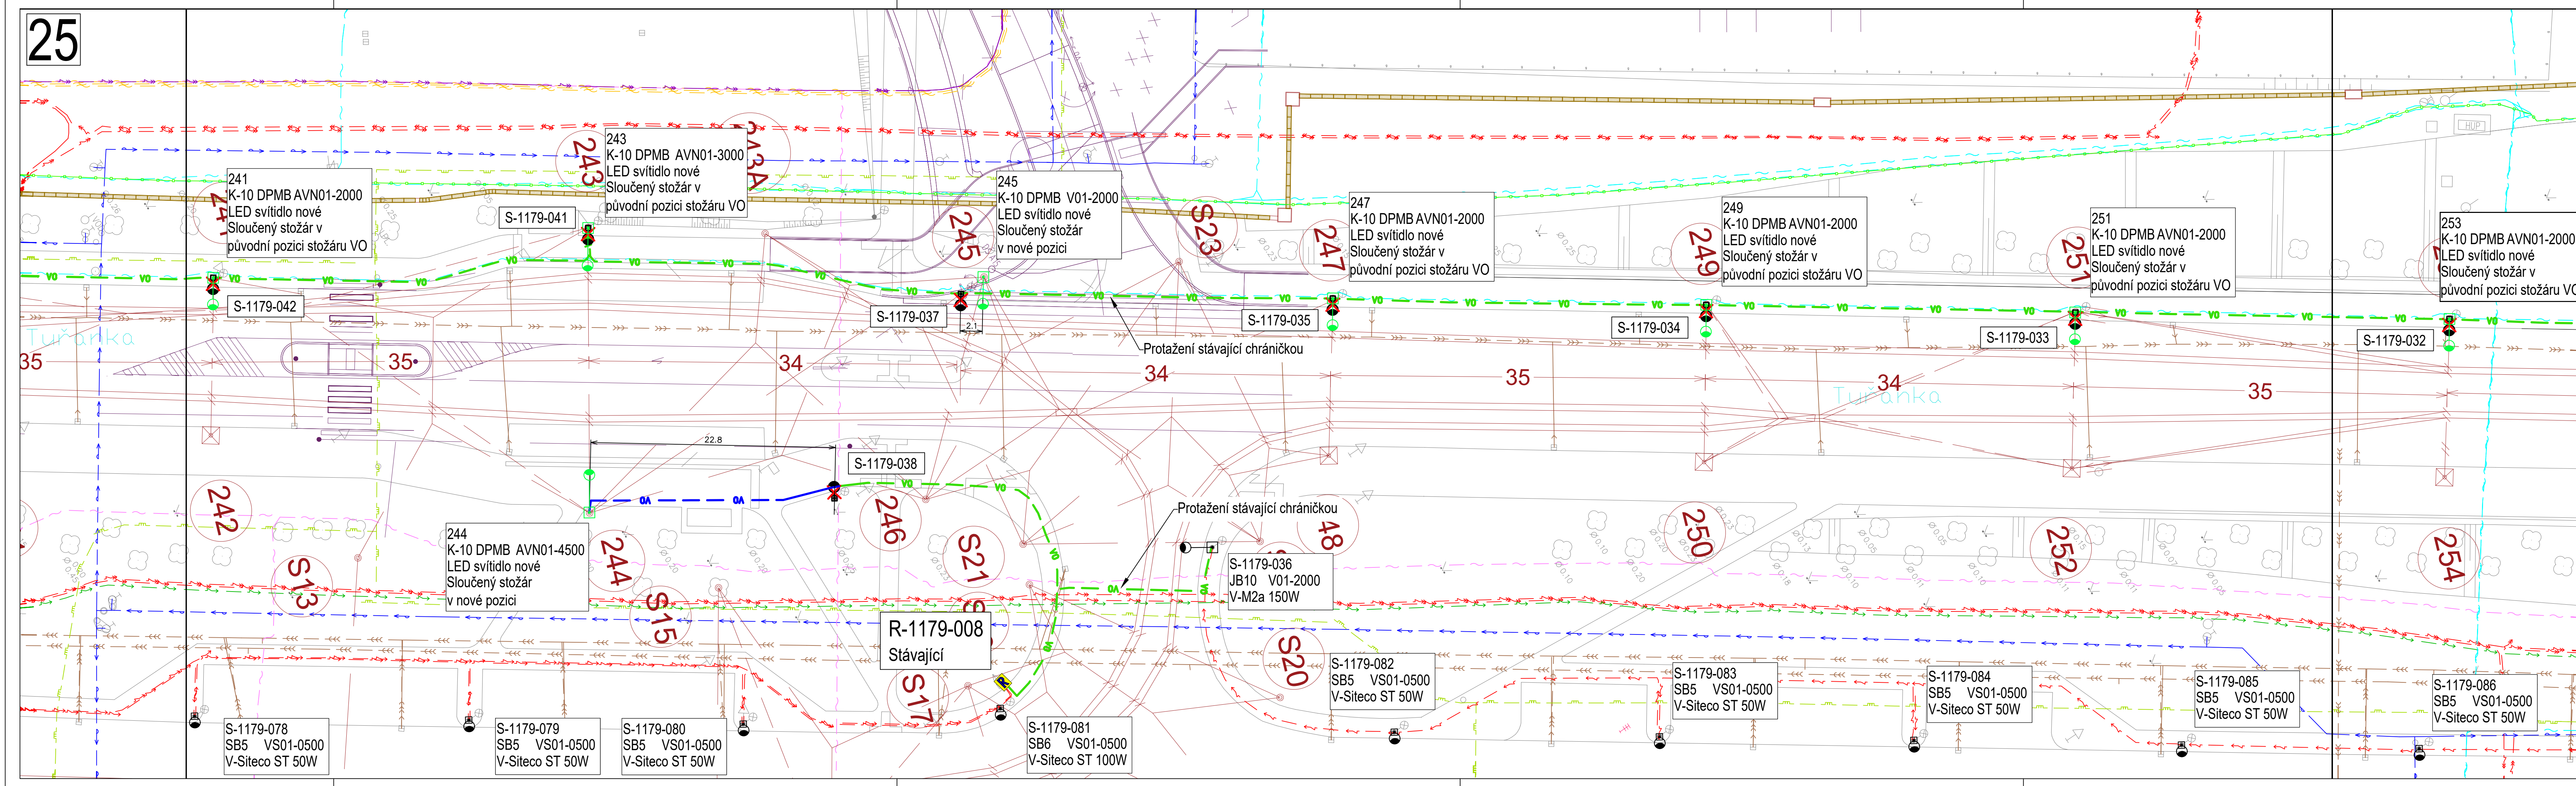


CELKOVÁ DÉLKA TRASY: 6350 m (OPRAVOVANÁ: 5160 m, PŘEKLÁDANÁ: 930 m, NOVÁ: 260 m)

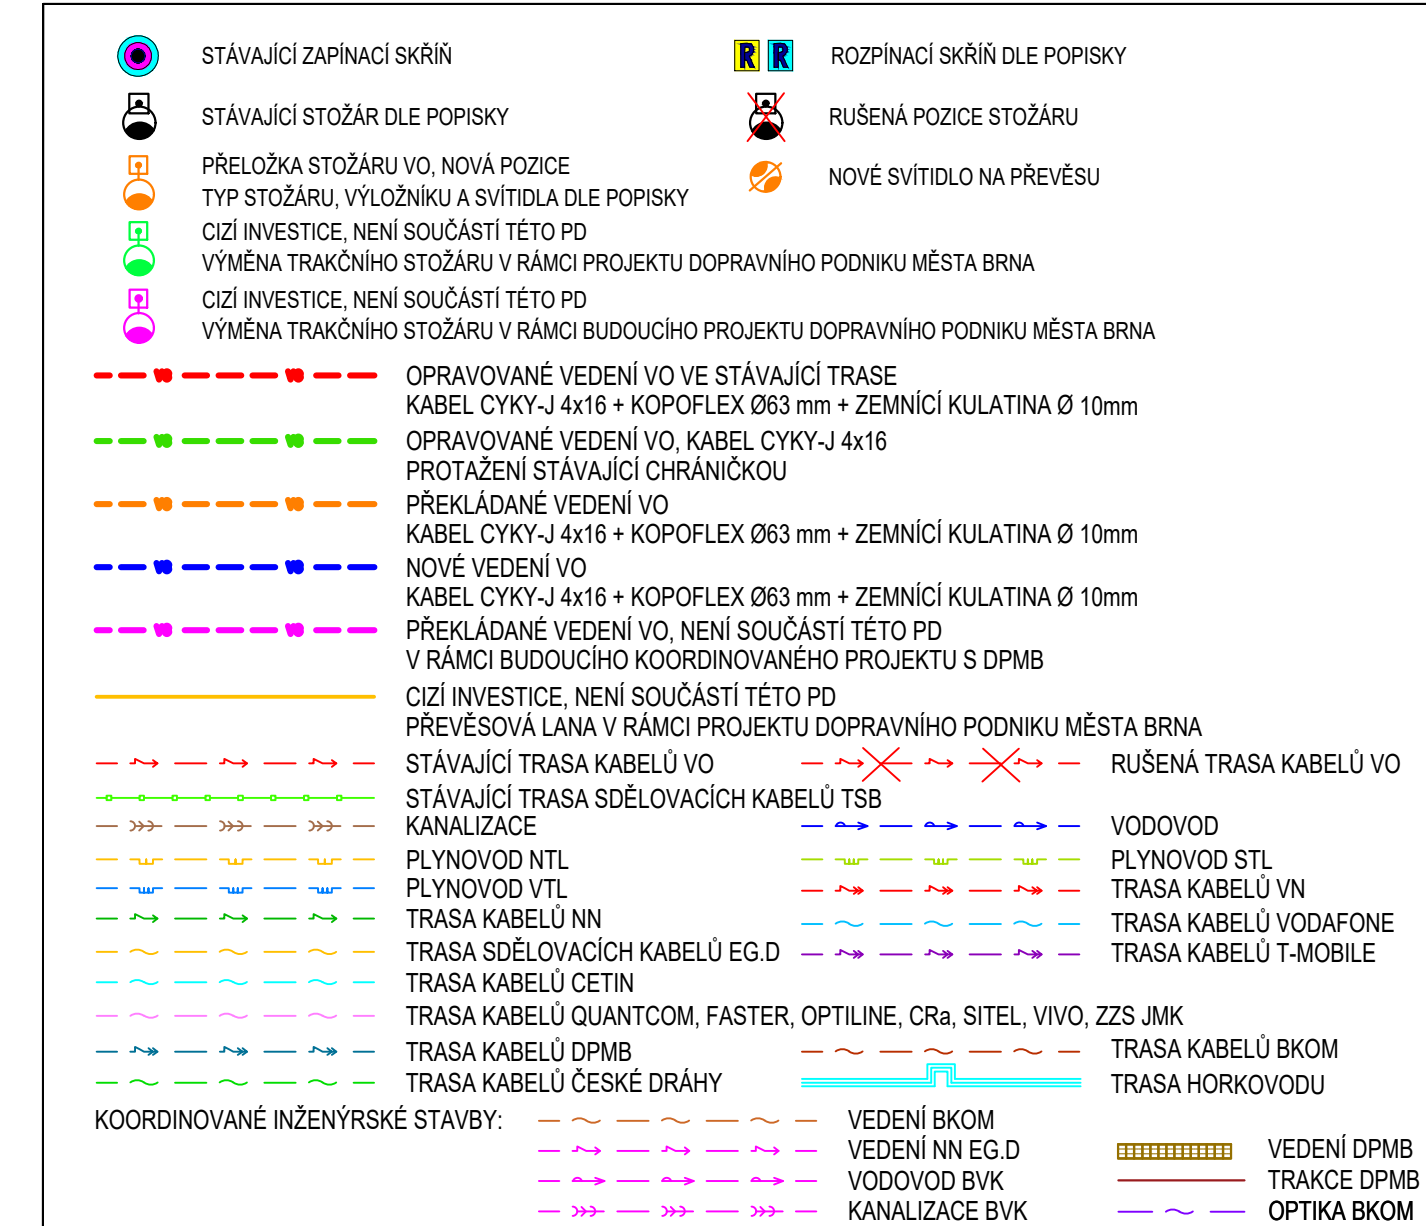

KLAD LISTŮ:

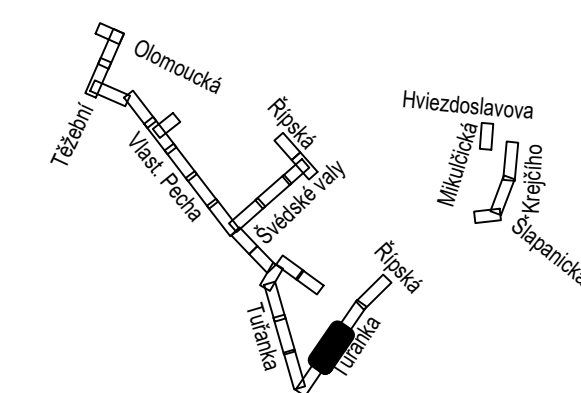


VĚD. PROJEKTU	Ing. Miroslava Vraná	Technické síťe Brno, akciová společnost		
ZODP. PROJEKTANT	Ing. Miroslav Řek	Barviřská 5, 602 00 Brno		
VYPRACOVAL	Ing. Jiří Bombera	tel.: 545 424 011, fax: 545 424 016 IČ: 255 12 285, DIČ: CZ 255 12 285		
Kraj	Jihomoravský	Obec Brno		
Stavební úřad	Obzor stavebního řádu MM8	Datum 10/2025		Č. zakázky: 2994
Investor	Technické síťe Brno, a.s.	Kat. území: Černovice, Tuřany, Slatina		
Stavební objekt	úsek: Černovické terasy			
Generální oprava veřejného osvětlení, Brno, Černovické terasy				
STAVEBNÍ ČÁST				
NÁZEV VÝKRESU:		ÚČEL:	MĚŘÍTKO:	ČÍS. VÝKRESU:
Koordinační situační výkres, list 25		DPZ+DPS	1:250	C.3

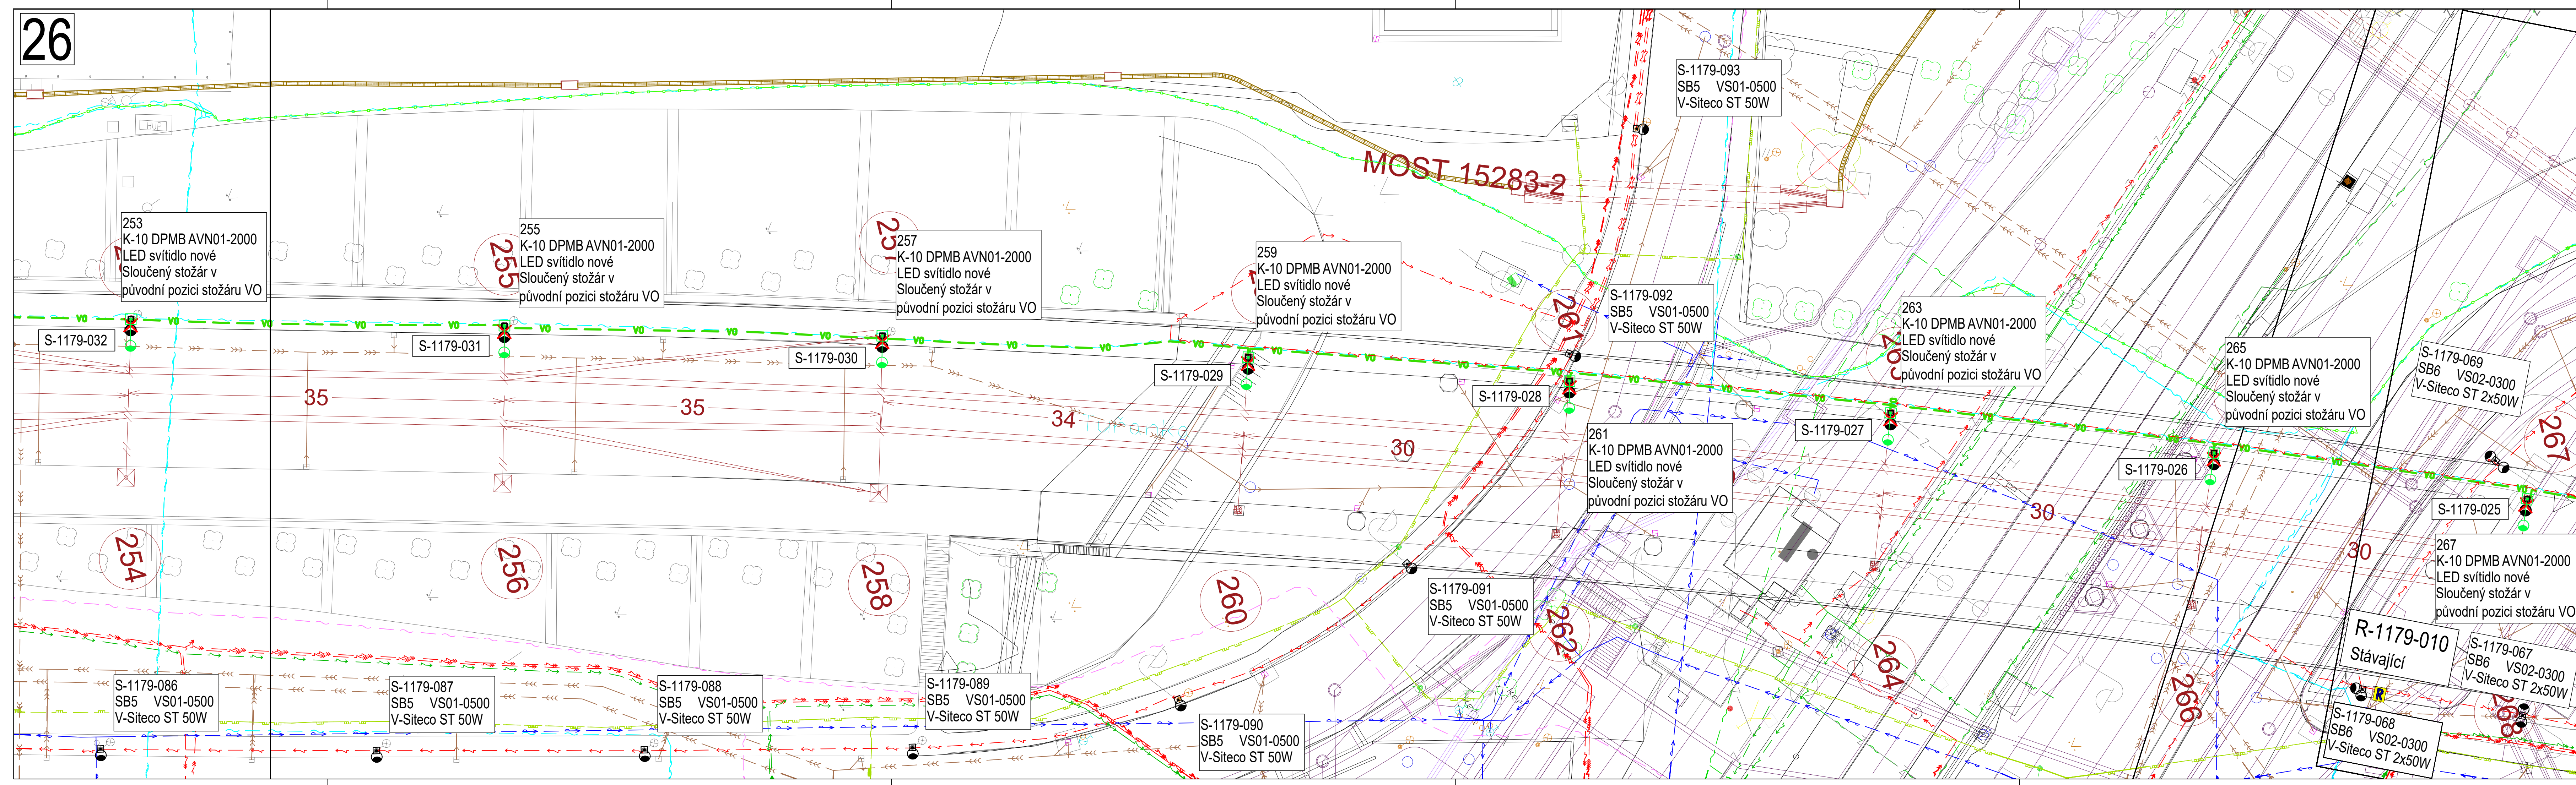

CELKOVÁ DÉLKA TRASY: 6350 m (OPRAVOVANÁ: 5160 m, PŘEKLÁDANÁ: 930 m, NOVÁ: 260 m)


	STÁVAJÍCÍ ZAPÍNAČÍ SKŘÍŇ		ROZPÍNACÍ SKŘÍŇ DLE POPISKY
	STÁVAJÍCÍ STOŽÁR DLE POPISKY		RUŠENÁ POZICE STOŽÁRU
	PŘELOŽKA STOŽÁRU VO, NOVÁ POZICE		NOVÉ SVÍTIDLO NA PŘEVĚSU
	TYP STOŽÁRU, VÝLOŽNÍKU A SVÍTIDLA DLE POPISKY		
	CÍŽI INVESTICE, NENÍ SOUČÁSTÍ TĚTO PD		
	VÝMĚNA TRAKČNÍHO STOŽÁRU V RÁMCI PROJEKTU DOPRAVNÍHO PODNIKU MĚSTA BRNA		
	CÍŽI INVESTICE, NENÍ SOUČÁSTÍ TĚTO PD		
	VÝMĚNA TRAKČNÍHO STOŽÁRU V RÁMCI BUDOUCÍHO PROJEKTU DOPRAVNÍHO PODNIKU MĚSTA BRNA		
	OPRAVOVANÉ VEDENÍ VO VE STÁVAJÍCÍ TRASE		RUŠENÁ TRASA KABELŮ VO
	KABEL CYKY-J 4x16 + KOPOFLEX Ø63 mm + ZEMNÍČÍ KULATINA Ø 10mm		
	OPRAVOVANÉ VEDENÍ VO, KABEL CYKY-J 4x16		
	PROTAŽENÍ STÁVAJÍCÍ CHRÁNIČKOU		
	PŘEKLÁDANÉ VEDENÍ VO		
	KABEL CYKY-J 4x16 + KOPOFLEX Ø63 mm + ZEMNÍČÍ KULATINA Ø 10mm		
	NOVÉ VEDENÍ VO		
	KABEL CYKY-J 4x16 + KOPOFLEX Ø63 mm + ZEMNÍČÍ KULATINA Ø 10mm		
	PŘEKLÁDANÉ VEDENÍ VO, NENÍ SOUČÁSTÍ TĚTO PD		
	V RÁMCI BUDOUCÍHO KOORDINOVANÉHO PROJEKTU S DPMB		
	CÍŽI INVESTICE, NENÍ SOUČÁSTÍ TĚTO PD		
	PŘEVĚSOVÁ LANA V RÁMCI PROJEKTU DOPRAVNÍHO PODNIKU MĚSTA BRNA		
	STÁVAJÍCÍ TRASA KABELŮ VO		
	STÁVAJÍCÍ TRASA SĎELOVACÍCH KABELŮ TSB		
	KANALIZACE		
	PLYNOVOD NTL		
	PLYNOVOD VTL		
	TRASA KABELŮ NN		
	TRASA SĎELOVACÍCH KABELŮ EG.D		
	TRASA KABELŮ CETIN		
	TRASA KABELŮ QUANTCOM, FASTER, OPTILINE, Cra, SITEL, VIVO, ZS JMK		
	TRASA KABELŮ DPMB		
	TRASA KABELŮ ČESKÉ DRÁHY		
	VEDENÍ BKOM		
	VEDENÍ EG.D		
	VODOVOD BVK		
	KANALIZACE BVK		
	VEDENÍ DPMB		
	TRAKCE DPMB		
	OPTIKA BKOM		

KLAD LISTŮ:

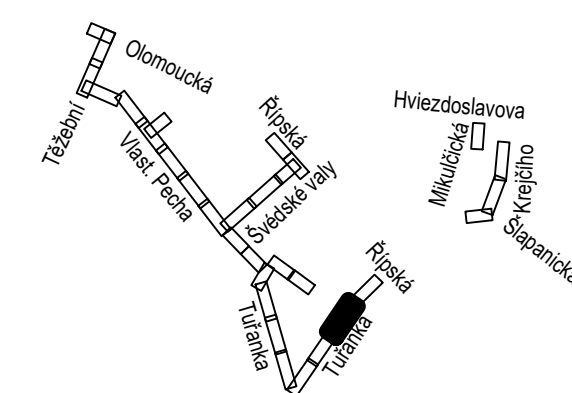

VED.PROJEKTU	Ing. Miroslava Vraná	Technické síť Brno, akciová společnost
ZODP. PROJEKTANT	Ing. Miroslav Rek	Benátská 5, 602 00 Brno
VYPRACOVAL	Ing. Jiří Bombera	tel.: 545 424 011, fax: 545 424 016 IČ: 255 12 285, DIČ: CZ 255 12 285
Kraj	Jihomoravský	Obec Brno
Stavební úřad	Odbor stavebního řádu MMB	Datum 10/2025 Č. zakázky: 2994
Investor	Technické síť Brno, a.s.	Kat. území: Černovice, Tuřany, Slatina
Stavební objekt	úsek: Černovické terasy	
Generální oprava veřejného osvětlení, Brno, Černovické terasy		
STAVEBNÍ ČÁST		
NAZEV VÝKRESU:	ÚČEL:	MĚŘITKO:
Koordináční situační výkres, list 26	DPZ+DPS	1:250
		ČÍS.VÝKRESU
		C.3

27

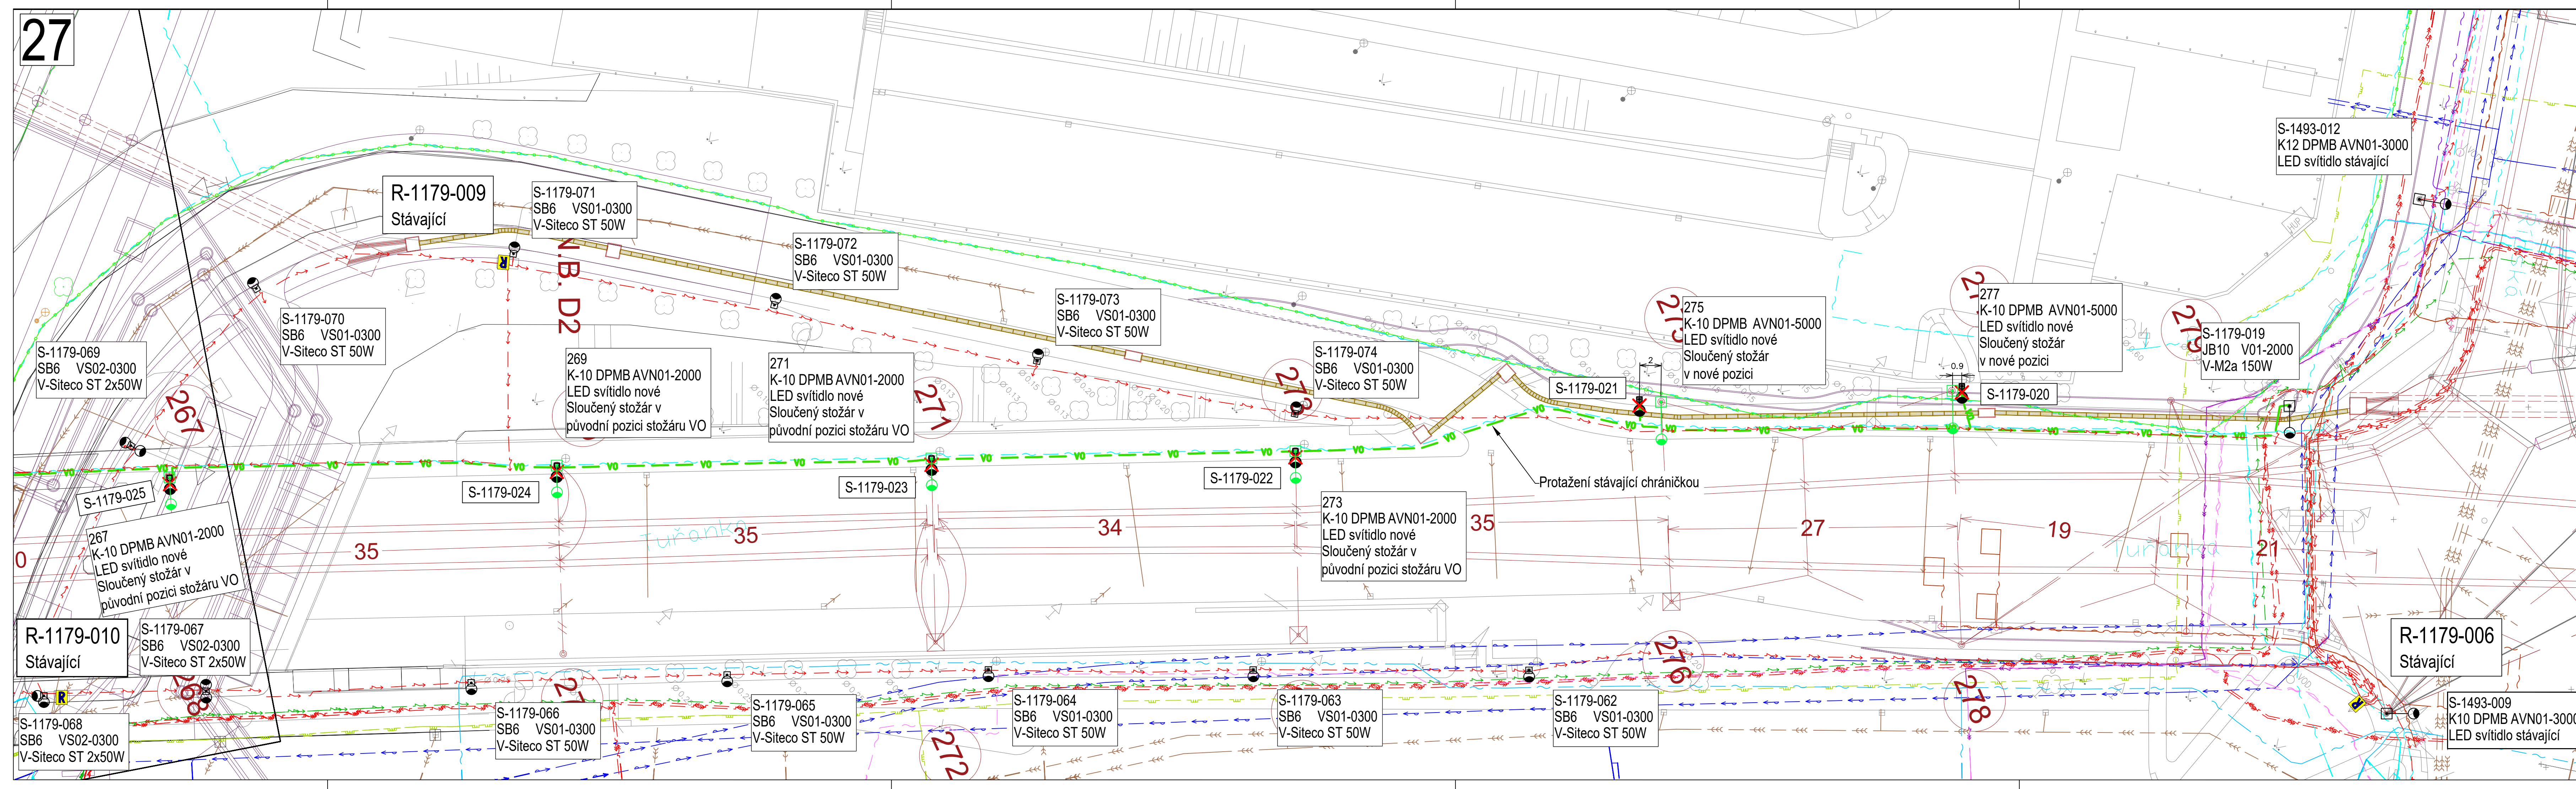


CELKOVÁ DÉLKA TRASY: 6350 m (OPRAVOVANÁ: 5160 m, PŘEKLÁDANÁ: 930 m, NOVÁ: 260 m)


- STÁVAJÍCÍ ZAPÍNAČÍ SKŘÍŇ
STÁVAJÍCÍ STOŽÁR DLE POPISKY
PŘELOŽKA STOŽÁRU VO, NOVÁ POZICE
CIZÍ INVESTICE, NENÍ SOUČÁSTÍ TÉTO PD
VÝMĚNA TRAKČNÍHO STOŽÁRU V RÁMCI PROJEKTU DOPRAVNÍHO PODNIKU MĚSTA BRNA
CIZÍ INVESTICE, NENÍ SOUČÁSTÍ TÉTO PD
VÝMĚNA TRAKČNÍHO STOŽÁRU V RÁMCI BUDOUCÍHO PROJEKTU DOPRAVNÍHO PODNIKU MĚSTA BRNA

- OPRAVOVANÉ VEDENÍ VO VE STÁVAJÍCÍ TRASE
KABEL CYKY-J 4x16 + KOPOFLEX Ø63 mm + ZEMNÍČÍ KULATINA Ø 10mm
OPRAVOVANÉ VEDENÍ VO, KABEL CYKY-J 4x16
PROTAŽENÍ STÁVAJÍCÍ CHRÁNIČKOU
PŘEKLÁDANÉ VEDENÍ VO
KABEL CYKY-J 4x16 + KOPOFLEX Ø63 mm + ZEMNÍČÍ KULATINA Ø 10mm
NOVÉ VEDENÍ VO
KABEL CYKY-J 4x16 + KOPOFLEX Ø63 mm + ZEMNÍČÍ KULATINA Ø 10mm
PŘEKLÁDANÉ VEDENÍ VO, NENÍ SOUČÁSTÍ TÉTO PD
V RÁMCI BUDOUCÍHO KOORDINOVANÉHO PROJEKTU S DPMB
CIZÍ INVESTICE, NENÍ SOUČÁSTÍ TÉTO PD
PŘEVĚSOVÁ LANA V RÁMCI PROJEKTU DOPRAVNÍHO PODNIKU MĚSTA BRNA
STÁVAJÍCÍ TRASA KABELŮ VO
STÁVAJÍCÍ TRASA SĐELOVACÍCH KABELŮ TSB
KANALIZACE
PLYNOVOD NTL
PLYNOVOD VTL
TRASA KABELŮ NN
TRASA SĐELOVACÍCH KABELŮ EG.D
TRASA KABELŮ CETIN
TRASA KABELŮ QUANTCOM, FASTER, OPTILINE, Cra, SITEL, VIVO, ZS JMK
TRASA KABELŮ DPMB
TRASA KABELŮ ČESKÉ DRÁHY
RUŠENÁ TRASA KABELŮ VO
RUŠENÁ TRASA KABELŮ VN
TRASA KABELŮ VODAFONE
TRASA KABELŮ T-MOBILE
VEDENÍ BKOM
VEDENÍ NN EG.D
VODOVOD BVK
KANALIZACE BVK
VEDENÍ DPMB
TRAKCE DPMB
OPTIKA BKOM

KLAD LISTŮ:

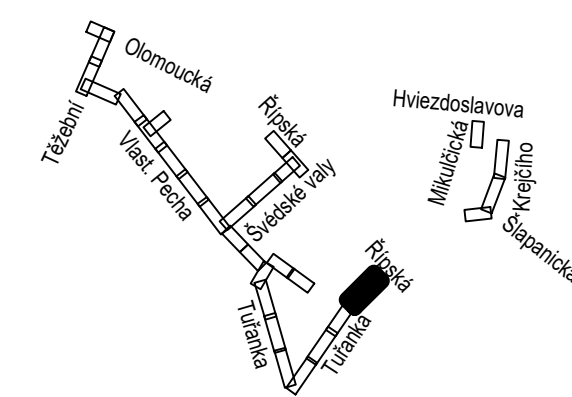

VED.PROJEKTU	Ing. Miroslava Vraná	Technické sítě Brno, akciová společnost
ZODP. PROJEKTANT	Ing. Miroslav Rek	Blanická 5, 602 00 Brno
VYPRACOVAL	Ing. Jiří Bombera	tel.: 545 424 011, fax: 545 424 016 IČ: 255 12 285, DIČ: CZ 255 12 285
Kraj	Jihomoravský	Obec Brno
Stavební úřad	Odbor stavebního řádu MMB	Datum 10/2025 Č. zakázky: 2994
Investor	Technické sítě Brno, a.s.	Kat. území: Černovice, Tuřany, Slatina
Stavební objekt	úsek Černovické terasy	
Generální oprava veřejného osvětlení, Brno, Černovické terasy		
STAVEBNÍ ČÁST		
NÁZEV VÝKRESU:	ÚČEL:	MĚŘÍTKO:
Koordinální situační výkres, list 27	DPZ+DPS	1:250
		ČÍS.VÝKRESU
		C.3

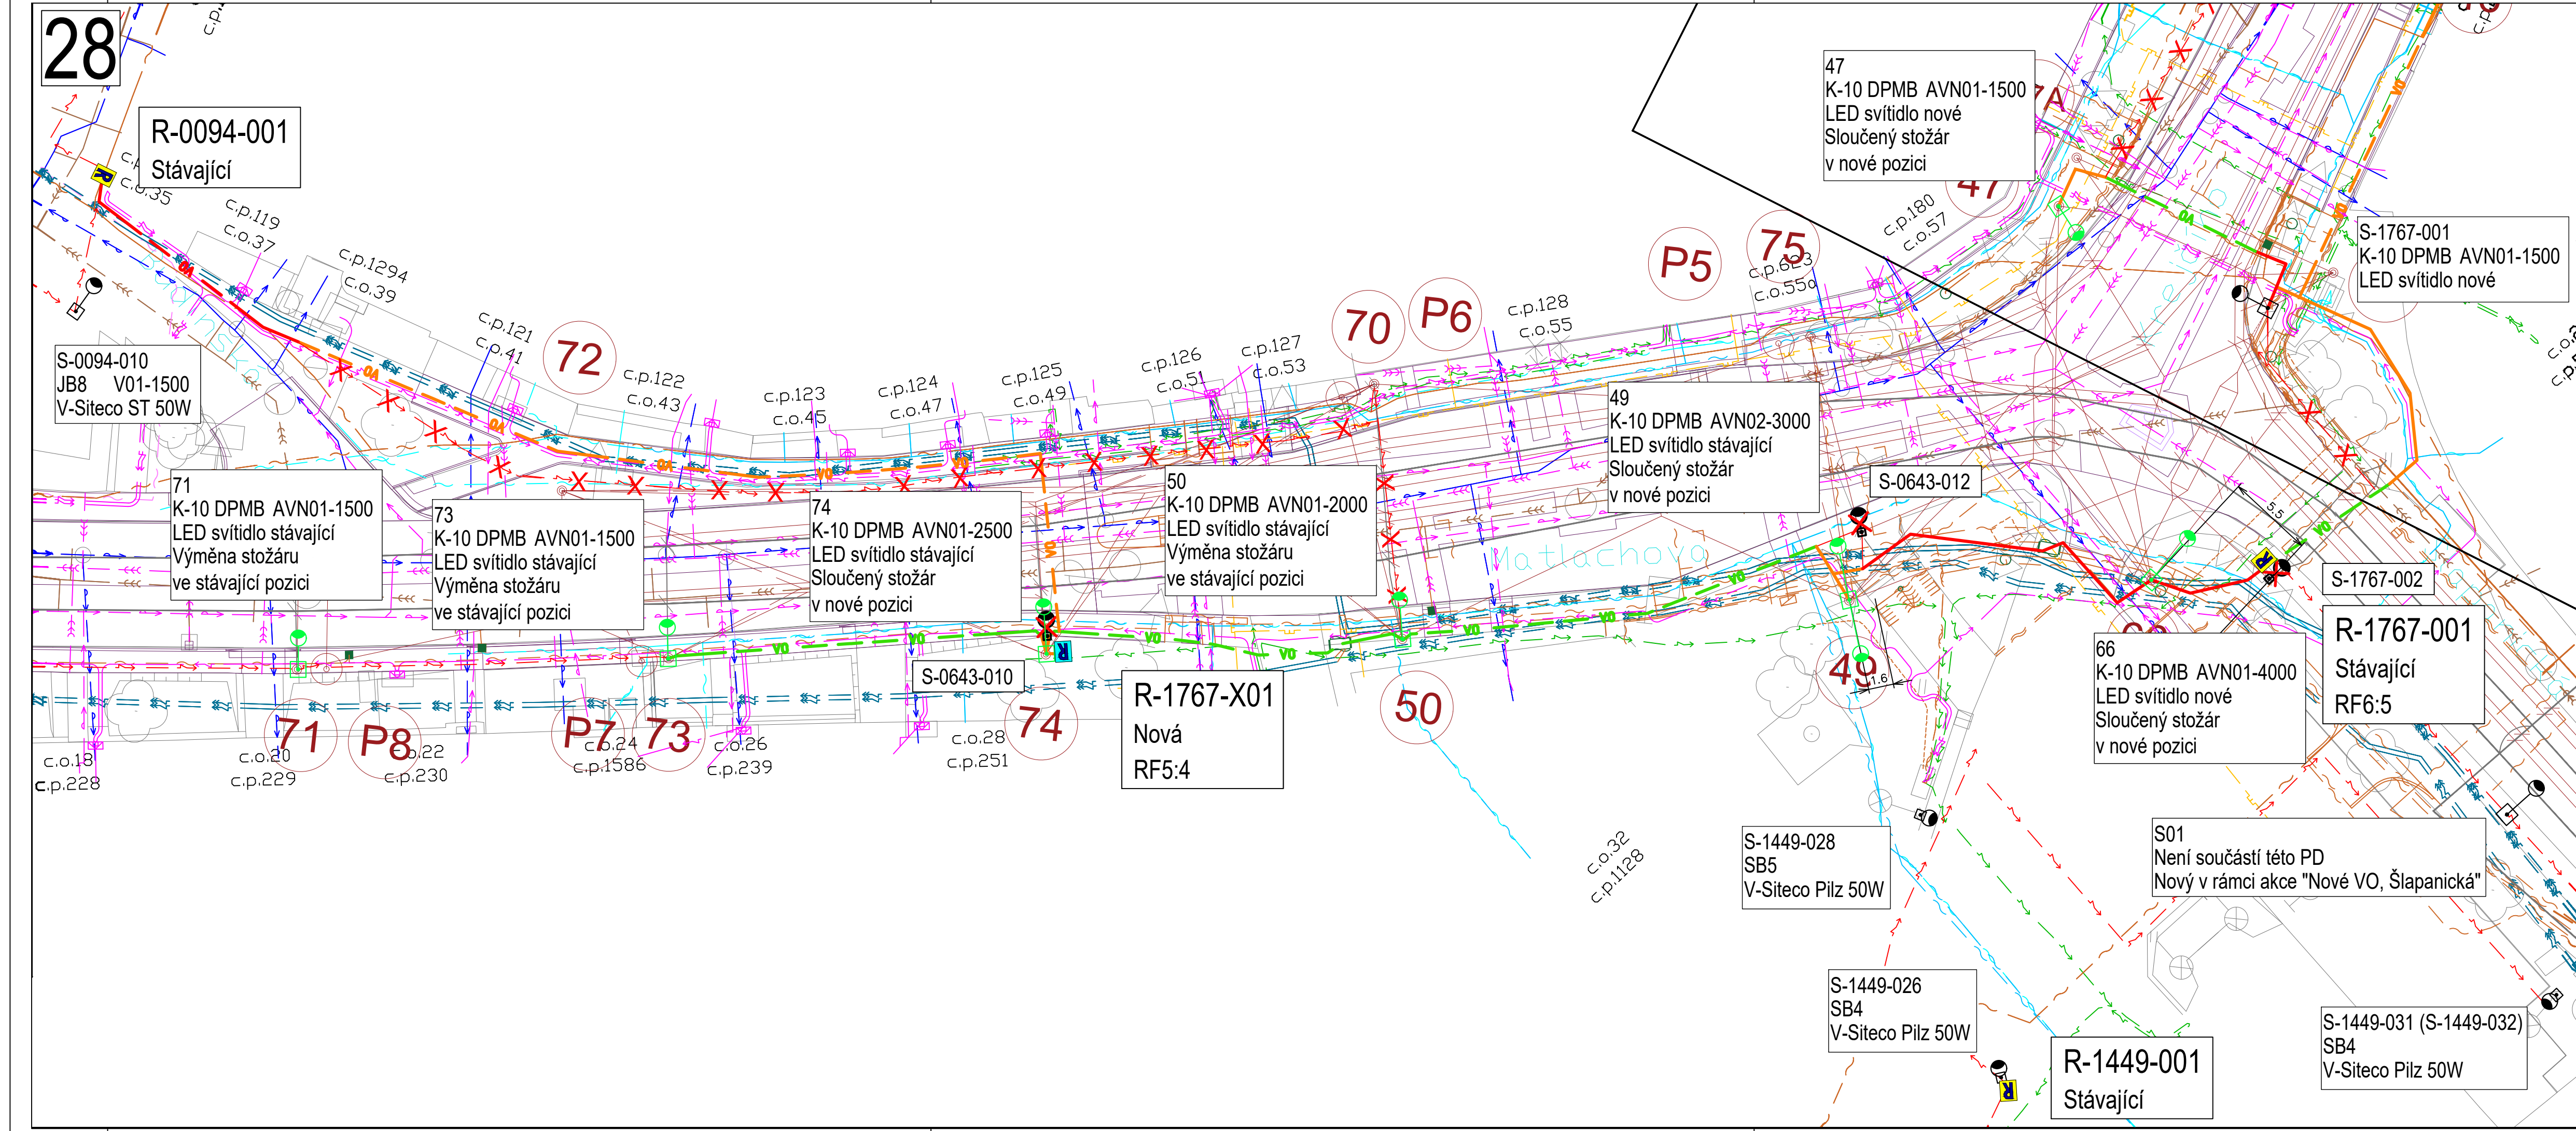

CELKOVÁ DÉLKA TRASY: 6350 m (OPRAVOVANÁ: 5160 m, PŘEKLÁDANÁ: 930 m, NOVÁ: 260 m)

STÁVAJÍCÍ ZAPÍNAČÍ SKŘÍŇ

STÁVAJÍCÍ STOŽÁR DLE POPISKY

PŘELOŽKA STOŽÁRU VO, NOVÁ POZICE

CIZÍ INVESTICE, NENÍ SOUČÁSTÍ TÉTO PD

VÝMĚNA TRAKČNÍHO STOŽÁRU V RÁMCI PROJEKTU DOPRAVNÍHO PODNIKU MĚSTA BRNA

CIZÍ INVESTICE, NENÍ SOUČÁSTÍ TÉTO PD

VÝMĚNA TRAKČNÍHO STOŽÁRU V RÁMCI BUDOUCÍHO PROJEKTU DOPRAVNÍHO PODNIKU MĚSTA BRNA

ROZPÍNAČÍ SKŘÍŇ DLE POPISKY

RUŠENÁ POZICE STOŽÁRU

NOVÉ SVÍTIDLO NA PŘEVĚSU

OPRAVOVANÉ VEDENÍ VO VE STÁVAJÍCÍ TRASE

KABEL CYKY-J 4x16 + KOPOFLEX Ø63 mm + ZEMNÍČÍ KULATINA Ø 10mm

OPRAVOVANÉ VEDENÍ VO, KABEL CYKY-J 4x16

PROTÁŽENÍ STÁVAJÍCÍ CHRÁNIČKY

PŘEKLÁDANÉ VEDENÍ VO

KABEL CYKY-J 4x16 + KOPOFLEX Ø63 mm + ZEMNÍČÍ KULATINA Ø 10mm

NOVÉ VEDENÍ VO

KABEL CYKY-J 4x16 + KOPOFLEX Ø63 mm + ZEMNÍČÍ KULATINA Ø 10mm

PŘEKLÁDANÉ VEDENÍ VO, NENÍ SOUČÁSTÍ TÉTO PD

V RÁMCI BUDOUCÍHO KOORDINOVANÉHO PROJEKTU S DPMB

CIZÍ INVESTICE, NENÍ SOUČÁSTÍ TÉTO PD

PŘEVĚSOVÁ LANA V RÁMCI PROJEKTU DOPRAVNÍHO PODNIKU MĚSTA BRNA

STÁVAJÍCÍ TRASA KABELŮ VO

STÁVAJÍCÍ TRASA SDĚLOVACÍCH KABELŮ TSB

KANALIZACE

PLYNOVOD NTL

PLYNOVOD VTL

TRASA KABELŮ NN

TRASA SDĚLOVACÍCH KABELŮ EG.D

TRASA KABELŮ CETIN

TRASA KABELŮ QUANTCOM, FASTER, OPTILINE, CRa, SITEL, VIVO, ZS JMK

TRASA KABELŮ DPMB

TRASA KABELŮ ČESKÉ DRÁHY

RUŠENÁ TRASA KABELŮ VO

VODOVOD

PLYNOVOD STL

TRASA KABELŮ VN

TRASA KABELŮ VODAFONE

TRASA KABELŮ T-MOBILE

TRASA KABELŮ BKOM

TRASA HORKOVODU

VEDENÍ BKOM

VEDENÍ NN EG.D

VODOVOD BVK

KANALIZACE BVK


VEDENÍ DPMB

TRAKCE DPMB

OPTIKA BKOM

KLAD LISTŮ:


VED. PROJEKTU	Ing. Miroslava Vraná	Technické sítě Brno, akciová společnost	
ZODP. PROJEKTANT	Ing. Miroslav Rek	Barviřská 5, 602 00 Brno	
VYPRACOVAL	Ing. Jiří Bombora	tel.: 545 424 011, fax: 545 424 016	
Kraj	Jihomoravský	Obec Brno	
Stavební úřad	Odbor stavebního řádu MMB	Datum	10/2025
Investor	Technické sítě Brno, a.s.	Č. zakázky:	2994
Stavební objekt	úsek: Černovické terasy	Kat. území:	Černovice, Tuřany, Slatina
Generální oprava veřejného osvětlení, Brno, Černovické terasy			
STAVEBNÍ ČÁST			
NÁZEV VÝKRESU:	ÚČEL:	MĚŘÍTKO:	ČÍS. VÝKRESU:
Koordinální situační výkres, list 28	DPZ+DPS	1:250	C.3

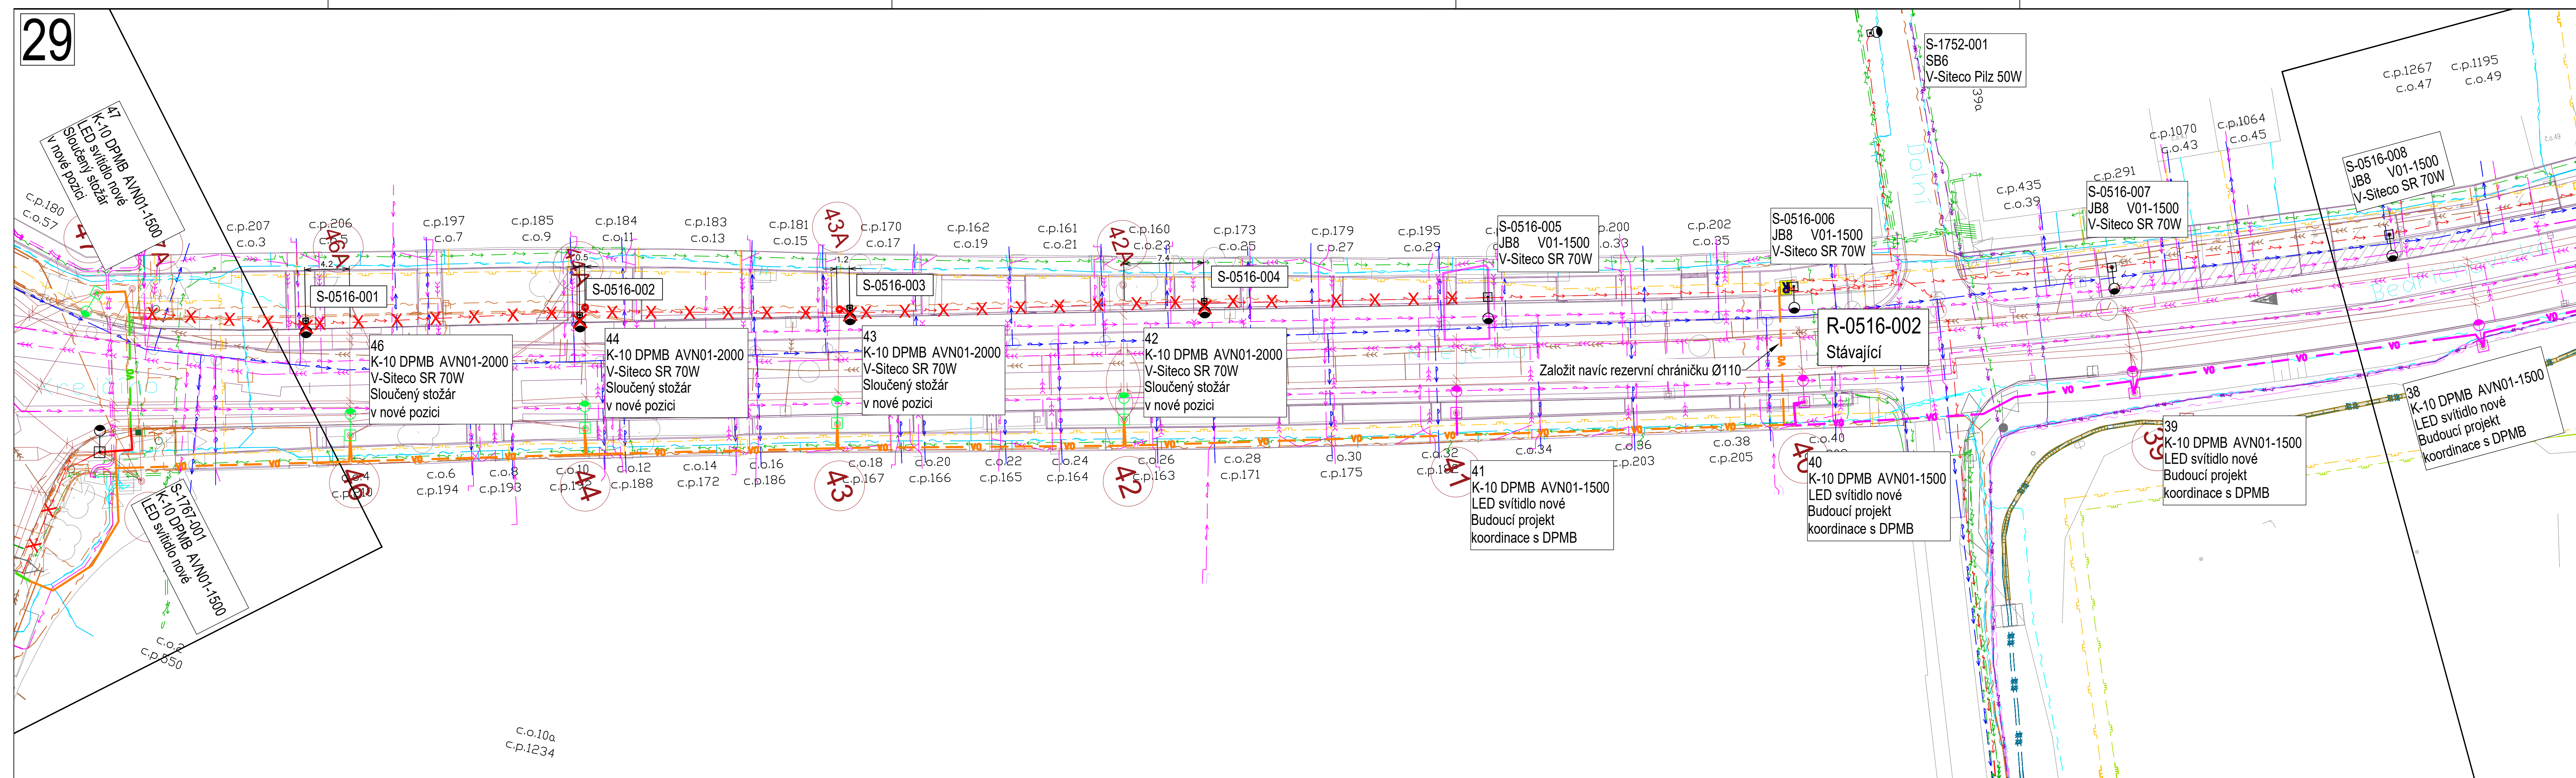


CELKOVÁ DÉLKA TRASY: 6350 m (OPRAVOVANÁ: 5160 m, PŘEKLÁDANÁ: 930 m, NOVÁ: 260 m)

	STÁVAJÍCÍ ZAPÍNAČÍ SKŘÍŇ		ROZPÍNACÍ SKŘÍŇ DLE POPISKY
	STÁVAJÍCÍ STOŽÁR DLE POPISKY		RUŠENÁ POZICE STOŽÁRU
	PŘELOŽKA STOŽÁRU V.O. NOVÁ POZICE		NOVÉ SVÍTIDLO NA PŘEVĚSU
	TYP STOŽÁRU, VÝLOŽNÍKU A SVÍTIDLA DLE POPISKY		
	CIZÍ INVESTICE, NENÍ SOUČÁSTÍ TÉTO PD		
	VÝMĚNA TRAKČNÍHO STOŽÁRU V RÁMCI PROJEKTU DOPRAVNÍHO PODNIKU MĚSTA BRNA		
	CIZÍ INVESTICE, NENÍ SOUČÁSTÍ TÉTO PD		
	VÝMĚNA TRAKČNÍHO STOŽÁRU V RÁMCI BUDOUCÍHO PROJEKTU DOPRAVNÍHO PODNIKU MĚSTA BRNA		
	OPRAVOVANÉ VEDENÍ V.O. VE STÁVAJÍCÍ TRASE		
	KABEL CYKY-J 4x16 + KOPOFLEX Ø63 mm + ZEMNÍCI KULATINA Ø 10mm		
	OPRAVOVANÉ VEDENÍ V.O. KABEL CYKY-J 4x16		
	PROTÁŽENÍ STÁVAJÍCÍ CHRÁNIČKOU		
	PŘEKLÁDANÉ VEDENÍ V.O. KABEL CYKY-J 4x16 + KOPOFLEX Ø63 mm + ZEMNÍCI KULATINA Ø 10mm		
	NOVÉ VEDENÍ V.O. KABEL CYKY-J 4x16 + KOPOFLEX Ø63 mm + ZEMNÍCI KULATINA Ø 10mm		
	PŘEKLÁDANÉ VEDENÍ V.O. NENÍ SOUČÁSTÍ TÉTO PD		
	V RÁMCI BUDOUCÍHO KOORDINOVANÉHO PROJEKTU S DPMB		
	CIZÍ INVESTICE, NENÍ SOUČÁSTÍ TÉTO PD		
	PŘEVĚŠOVÁ LANA V RÁMCI PROJEKTU DOPRAVNÍHO PODNIKU MĚSTA BRNA		
	STÁVAJÍCÍ TRASA KABELŮ V.O.		RUŠENÁ TRASA KABELŮ V.O.
	STÁVAJÍCÍ TRASA SĐELOVACÍCH KABELŮ TS8		VODOVOD
	KANALIZACE		PLYNOVOD STL
	PLYNOVOD NTL		PLYNOVOD VTL
	TRASA KABELŮ NN		TRASA KABELŮ VN
	TRASA SĐELOVACÍCH KABELŮ EG.D		TRASA KABELŮ VODAFONE
	TRASA KABELŮ CETIN		TRASA KABELŮ T-MOBILE
	TRASA KABELŮ QUANTCOM, FASTER, OPTILINE, C.Ra, SITEL, VIVO, Z.ZS JMK		
	TRASA KABELŮ DPMB		TRASA KABELŮ BKOM
	TRASA KABELŮ ČESKÉ DRÁHY		TRASA HORKOVODU
	VEDENÍ BKOM		VEDENÍ NN EG.D
	VEDENÍ NN EG.D		VODOVOD BVK
	KANALIZACE BVK		OPTIKA BKOM
	VEDENÍ DPMB		
	TRAKCE DPMB		
	OPTIKA BKOM		

KLAD LISTŮ:

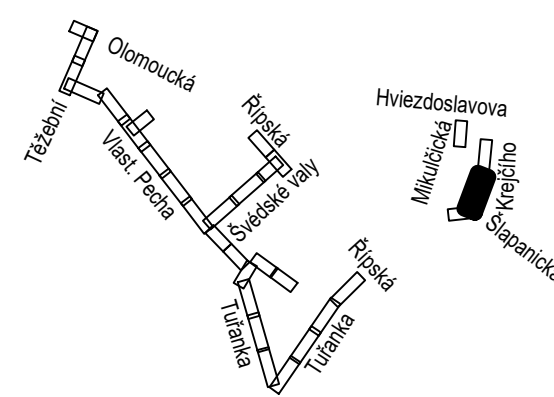



VED.PROJEKTU	Ing. Miroslava Vraná	Technické síť Brno, akciová společnost	
ZODP. PROJEKTANT	Ing. Miroslav Rek	Barvičská 5, 602 00 Brno	
VYPRACOVAL	Ing. Jiří Bombera	tel.: 545 424 011, fax: 545 424 016 IČ: 255 12 285, DIČ: CZ 255 12 285	
Kraj	Jihomoravský	Obec Brno	
Stavební úřad	Odbor stavebního řádu MMB	Datum	10/2025
Investor	Technické síť Brno, a.s.	Kat. území:	Č. zakázky: 2994
Stavební objekt	úsek: Černovické terasy		
Generální oprava veřejného osvětlení, Brno, Černovické terasy			
STAVEBNÍ ČÁST			
NÁZEV VÝKRESU:	ÚČEL:	MĚŘÍTKO:	ČÍS.VÝKRESU
Koordinační situační výkres, list 29	DPZ+DPS	1:250	C.3

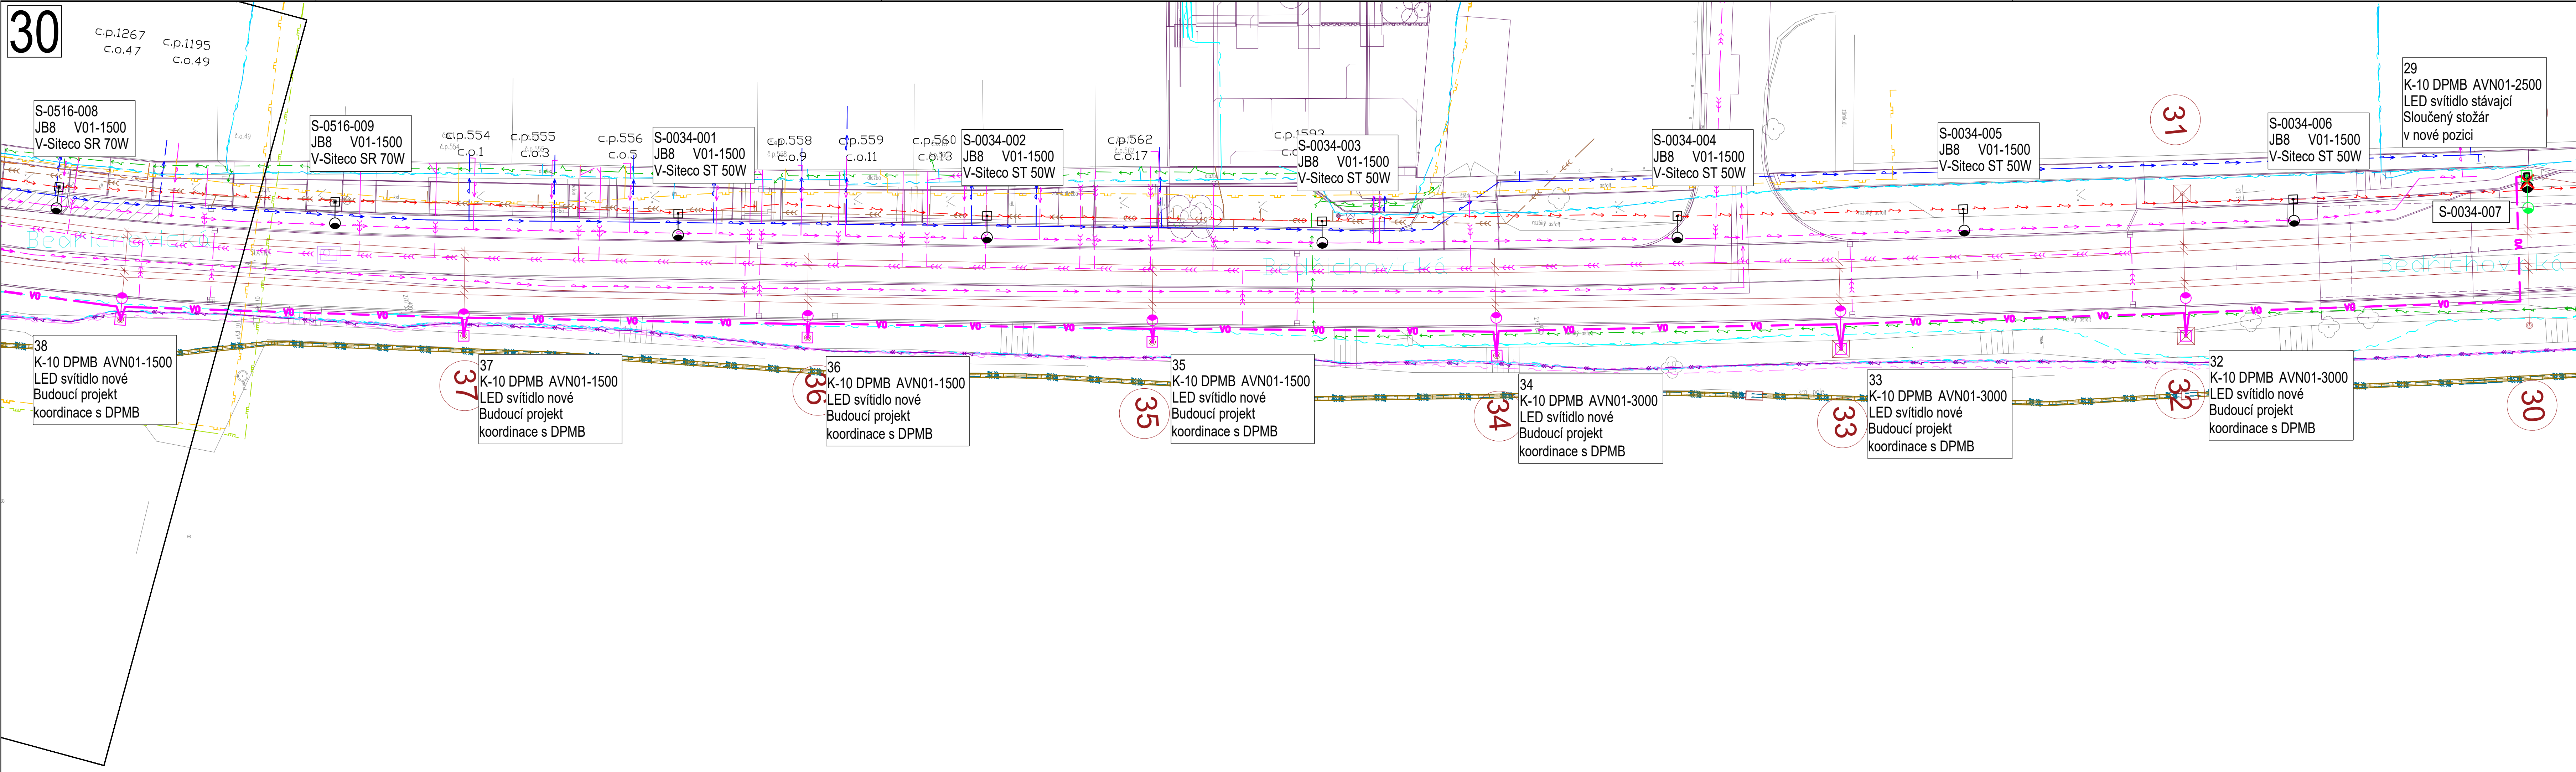


CELKOVÁ DĚLKA TRASY: 6350 m (OPRAVOVANÁ: 5160 m, PŘEKLÁDANÁ: 930 m, NOVÁ: 260 m)

	STÁVAJÍCÍ ZAPÍNAČÍ SKŘÍŇ		ROZPÍNAČÍ SKŘÍŇ DLE POPISKY
	STÁVAJÍCÍ STOŽÁR DLE POPISKY		RUŠENÁ POZICE STOŽÁRU
	PŘELOŽKA STOŽÁRU V.O. NOVÁ POZICE		NOVÉ SVÍTIDLO NA PŘEVĚSU
	TYP STOŽÁRU, VÝLOŽNÍKU A SVÍTIDLA DLE POPISKY		
	CIZÍ INVESTICE, NENÍ SOUČÁSTÍ TÉTO PD		
	CIZÍ INVESTICE, NENÍ SOUČÁSTÍ TÉTO PD		
	VÝMĚNA TRAKČNÍHO STOŽÁRU V RÁMCI BUDOUCÍHO PROJEKTU DOPRAVNÍHO PODNIKU MĚSTA BRNA		
	OPRAVOVANÉ VEDENÍ V.O. VE STÁVAJÍCÍ TRASE		RUŠENÁ TRASA KABELŮ V.O.
	KABEL CYKY-J 4x16 + KOPOFLEX Ø63 mm + ZEMNÍČÍ KULATINA Ø 10mm		VODOVOD
	OPRAVOVANÉ VEDENÍ V.O. KABEL CYKY-J 4x16		PLYNOVOD STL
	PROTÁŽENÍ STÁVAJÍCÍ CHRÁNIČKOU		TRASA KABELŮ VN
	PŘEKLÁDANÉ VEDENÍ V.O.		TRASA KABELŮ VODAFONE
	KABEL CYKY-J 4x16 + KOPOFLEX Ø63 mm + ZEMNÍČÍ KULATINA Ø 10mm		TRASA KABELŮ T-MOBILE
	NOVÉ VEDENÍ V.O.		
	KABEL CYKY-J 4x16 + KOPOFLEX Ø63 mm + ZEMNÍČÍ KULATINA Ø 10mm		
	PŘEKLÁDANÉ VEDENÍ V.O. NENÍ SOUČÁSTÍ TÉTO PD		TRASA KABELŮ BKOM
	V RÁMCI BUDOUCÍHO KOORDINOVANÉHO PROJEKTU S DPMB		TRASA HORKOVODU
	CIZÍ INVESTICE, NENÍ SOUČÁSTÍ TÉTO PD		
	PŘEVĚSOVA LANA V RÁMCI PROJEKTU DOPRAVNÍHO PODNIKU MĚSTA BRNA		
	STÁVAJÍCÍ TRASA KABELŮ V.O.		VEDENÍ BKOM
	STÁVAJÍCÍ TRASA SĐELOVACÍCH KABELŮ TSB		VEDENÍ EG.D
	KANALIZACE		VODOVOD BVK
	PLYNOVOD NTL		KANALIZACE BVK
	PLYNOVOD VTL		
	TRASA KABELŮ NN		
	TRASA SĐELOVACÍCH KABELŮ EG.D		
	TRASA KABELŮ CETIN		
	TRASA KABELŮ QUANTCOM, FASTER, OPTILINE, C.Ra, SITEL, VIVO, Z.ZS JMK		
	TRASA KABELŮ DPMB		
	TRASA KABELŮ ČESKÉ DRÁHY		
	VEDENÍ BKOM		VEDENÍ DPMB
	VEDENÍ EG.D		TRAKCE DPMB
	VODOVOD BVK		OPTIKA BKOM
	KANALIZACE BVK		

KLAD LISTŮ:

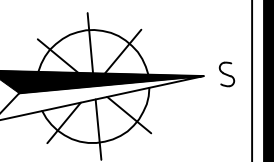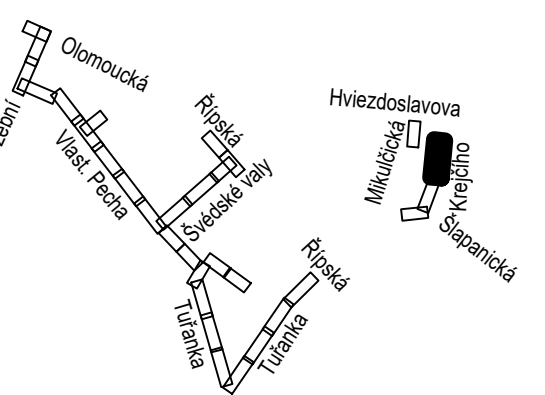

VED.PROJEKTU	Ing. Miroslava Vraná	Technické síť Brno, akciová společnost	
ZODP. PROJEKTANT	Ing. Miroslav Rek	Barvičská 5, 602 00 Brno	
VYPRACOVAL	Ing. Jiří Bombera	tel.: 545 424 011, fax: 545 424 016 IČ: 255 12 285, DIČ: CZ 255 12 285	
Kraj	Jihomoravský	Obec Brno	
Stavební úřad	Odbor stavebního řádu MMB	Datum	10/2025
Investor	Technické síť Brno, a.s.	Č. zakázky:	2994
Stavební objekt	úsek: Černovické terasy	Kat. území:	Černovice, Tuřany, Slatina
Generální oprava veřejného osvětlení, Brno, Černovické terasy			
STAVEBNÍ ČÁST			
NÁZEV VÝKRESU:	ÚČEL:	MĚŘÍTKO:	ČÍS. VÝKRESU:
Koordináčn situáčn výkres, list 30	DPZ+DPS	1:250	C.3

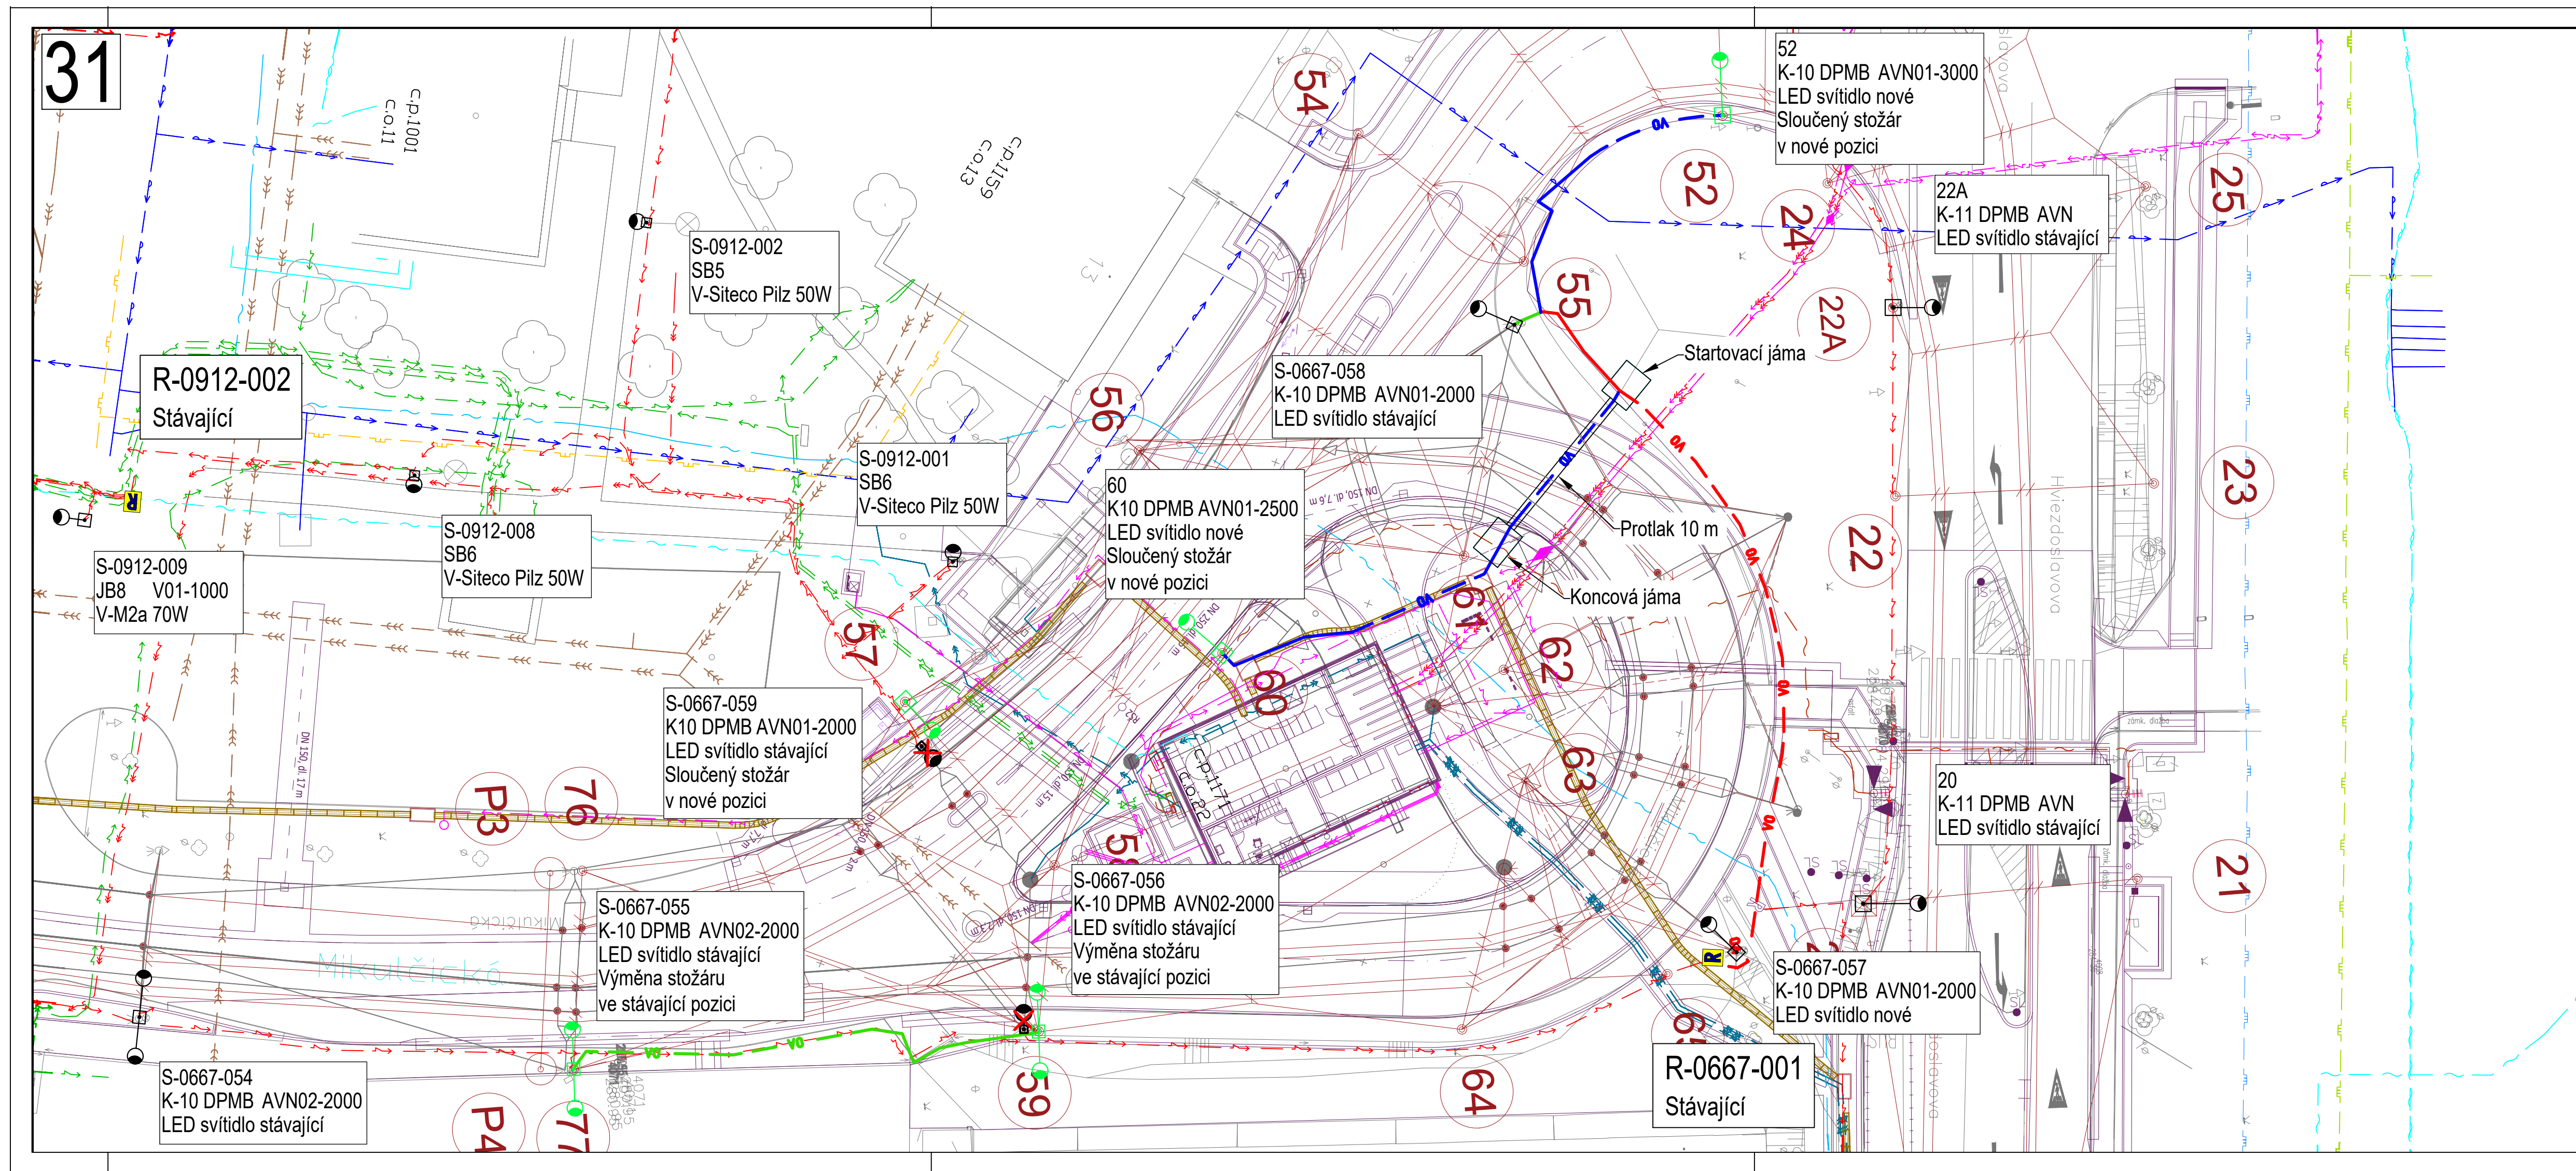

CELKOVÁ DÉLKA TRASY: 6350 m (OPRAVOVANÁ: 5160 m, PŘEKLÁDANÁ: 930 m, NOVÁ: 260 m)

STÁVAJÍCÍ ZAPÍNAČÍ SKŘÍŇ

STÁVAJÍCÍ STOŽÁR DLE POPISKY

PŘELOŽKA STOŽÁRU VO, NOVÁ POZICE
TYP STOŽÁRU, VYLOŽNÍKU A SVÍTIDLA DLE POPISKY

CIZÍ INVESTICE, NENÍ SOUČÁSTÍ TÉTO PD

VÝMĚNA TRAKČNÍHO STOŽÁRU V RÁMCI PROJEKTU DOPRAVNÍHO PODNIKU MĚSTA BRNA

CIZÍ INVESTICE, NENÍ SOUČÁSTÍ TÉTO PD

VÝMĚNA TRAKČNÍHO STOŽÁRU V RÁMCI BUDOUCÍHO PROJEKTU DOPRAVNÍHO PODNIKU MĚSTA BRNA

OPRAVOVANÉ VEDENÍ VO VE STÁVAJÍCÍ TRASE
KABEL CYKY-J 4x16 + KOPOFLEX Ø63 mm + ZEMNÍČÍ KULATINA Ø 10mm

OPRAVOVANÉ VEDENÍ VO, KABEL CYKY-J 4x16
PROTAŽENÍ STÁVAJÍCÍ CHRÁNIČKOU

PŘEKLÁDANÉ VEDENÍ VO
KABEL CYKY-J 4x16 + KOPOFLEX Ø63 mm + ZEMNÍČÍ KULATINA Ø 10mm

NOVÉ VEDENÍ VO
KABEL CYKY-J 4x16 + KOPOFLEX Ø63 mm + ZEMNÍČÍ KULATINA Ø 10mm

PŘEKLÁDANÉ VEDENÍ VO, NENÍ SOUČÁSTÍ TÉTO PD
V RÁMCI BUDOUCÍHO KOORDINOVANÉHO PROJEKTU S DPMB

CIZÍ INVESTICE, NENÍ SOUČÁSTÍ TÉTO PD

PŘEVÉSOVÁ LANA V RÁMCI PROJEKTU DOPRAVNÍHO PODNIKU MĚSTA BRNA

STÁVAJÍCÍ TRASA KABELŮ VO

STÁVAJÍCÍ TRASA SDĚLOVACÍCH KABELŮ TSB

KANALIZACE

PLYNOVOD NTL

PLYNOVOD VTL

TRASA KABELŮ NN

TRASA SDĚLOVACÍCH KABELŮ EG.D

TRASA KABELŮ CETIN

TRASA KABELŮ QUANTCOM, FASTER, OPTILINE, CRa, SITEL, VIVO, ZJS JMK

TRASA KABELŮ DPMB

TRASA KABELŮ ČESKÉ DRÁHY

RUŠENÁ TRASA KABELŮ VO

PLYNOVOD STL

TRASA KABELŮ VN

TRASA KABELŮ VODAFONE

TRASA KABELŮ T-MOBILE

TRASA KABELŮ BKOM

TRASA HORKOVODU

VEDENÍ BKOM

VEDENÍ EG.D

VODOVOD BVK

KANALIZACE BVK

VEDENÍ DPMB

TRAKCE DPMB

OPTIKA BKOM

KLAD LISTŮ:

VED.PROJEKTU	Ing. Miroslava Vraná	Technické sítě Brno, akciová společnost	
ZODP. PROJEKTANT	Ing. Miroslav Rek	Barviřská 5, 602 00 Brno	
VYPRACOVAL	Ing. Jiří Bombora	tel.: 545 424 011, fax: 545 424 016	
Kraj	Jihomoravský	Obec Brno	
Stavební úřad	Odbor stavebního řádu MMB	Datum	10/2025
Investor	Technické sítě Brno, a.s.	Č. zakázky:	2994
Stavební objekt	úsek: Černovické terasy	Kat. území:	Černovice, Tuřany, Slatina
Generální oprava veřejného osvětlení, Brno, Černovické terasy			
STAVEBNÍ ČÁST			
NÁZEV VÝKRESU:	ÚČEL:	MĚŘÍTKO:	ČÍS.VÝKRESU:
Koordinální situační výkres, list 31	DPZ+DPS	1:250	C.3