

Výkres vytvořil program pp\_kan  
KATASTRY  
PARCELNÍ ČÍSLA  
DRUH POVRCHU  
VZDÁLENOSTI ŠACHET  
OZNAČENÍ ŠACHET

(c)AutoPEN Liberec, tel:481120160, autopen@volny.cz			
Moravská Třebová			
2824/1		2821/72	
(3)		nezpevňený	
6.00		1.62 29.29	
Šd1-1/225.0°		Šd1-2/199.1°	

## SMĚROVÉ POMĚRY

MĚŘÍTKA 1:200/100

LEGENDA TYPŮ ČAR  
PŮVODNÍ TERÉN  
UPRAVENÝ TERÉN

1. ETAPA – UL. DR. JANSKÉHO  
DEŠŤOVÁ KANALIZACE – ZMĚNA č.  
STOKA "D1"

## Souběh

KÓTA UPRAVENÉHO TERÉNU


HLOUBKA VÝKOP

KÓTA VÝKOPU

KÓTA DNA POTRUE

KÓTA PŮVODNÍHO TERÉNU

STANIČENÍ [km/m]  
PROFIL[mm]–MATERIÁL–DÉLKA[m]  
SKLON[promile]–DÉLKA[m]  
ULOŽENÍ  
KAPACITNÍ PRŮTOK[l/s]–RYCHLOST[m/  
SKUTEČNÝ PRŮTOK[l/s]–RYCHLOST[m/

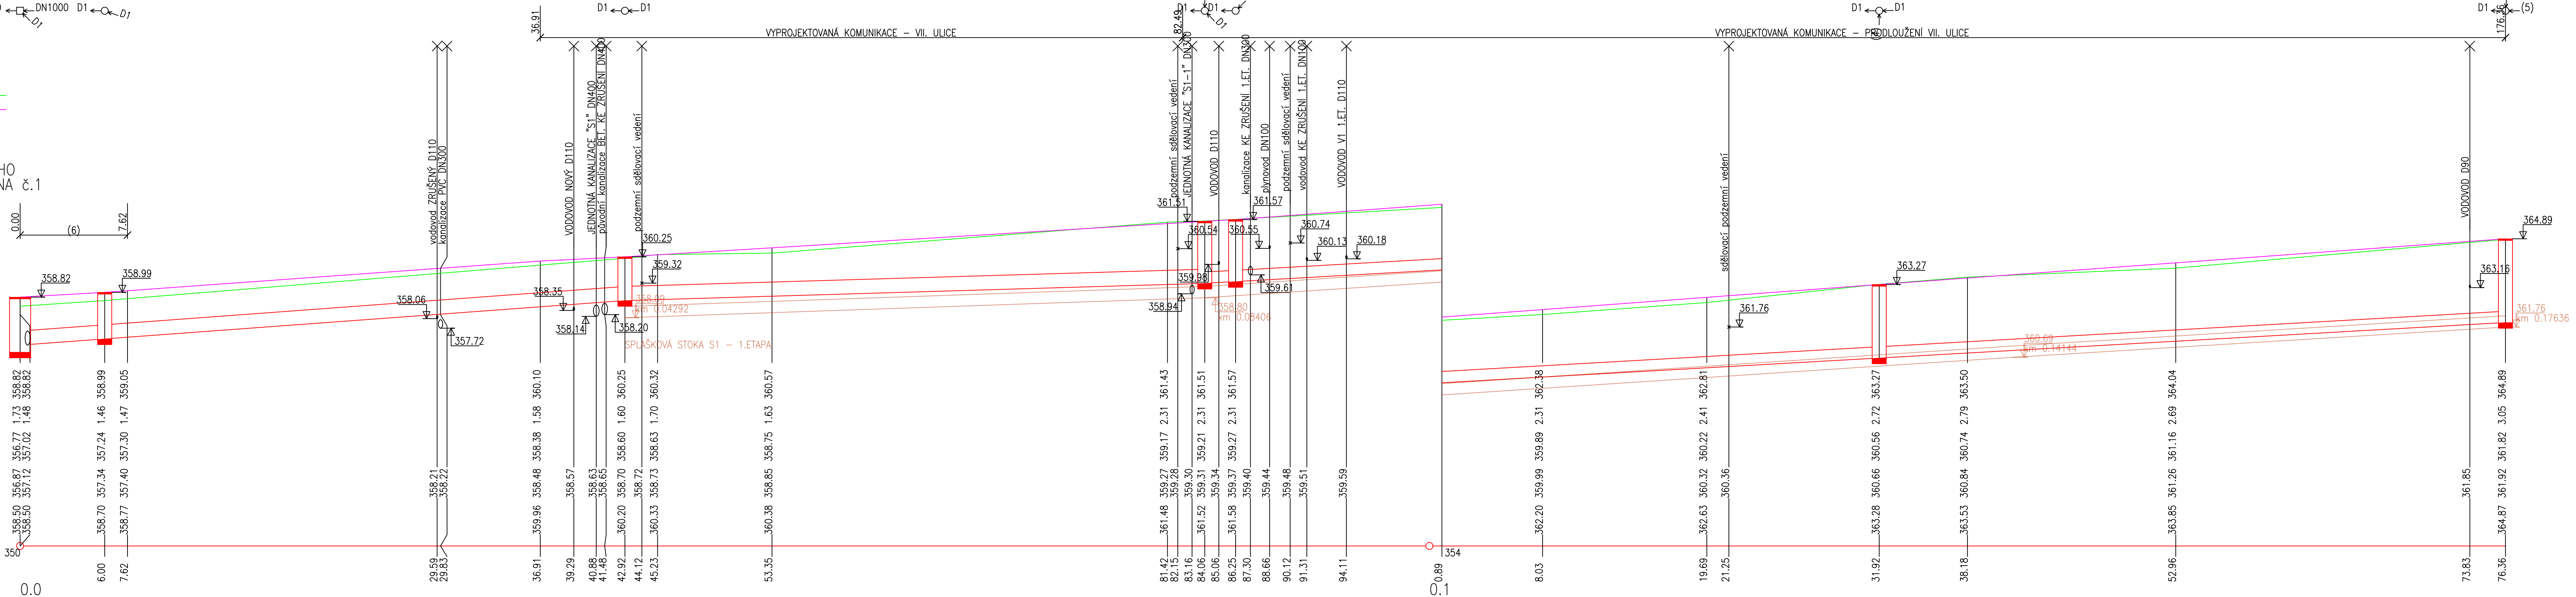

DN500–SKLOLAMINÁTOVÉ NETLAKOVÉ TROUBY ODSTŘEDIVÉ LITÉ SN1000–84.06		DN400–PVC hrdlové plostěnné SN12–92.30
36.8–42.92		28.3–92.30
(1)	(2)	
strojní výkop rýhy, podsyp a obsyp štěrkodrtí fr. do 12 mm, zhutněný zásep rýhy vhodným zásepovým materiálem pro komunikaci		
1129.5–5.75	695.6–3.54	497.6–3.96
462.9–5.46	462.9–3.74	460.6–4.20

1) TABULKA VYSVĚTLIVEK  
2) 1) strojní výkop rýhy, podsypaný a obsyp štěrkokem fr. do 12 mm, zhutněný zásep rýhy vhodným zásepovým materiálem pro komunikaci  
3) 2) strojní výkop rýhy, podsypaný a obsyp štěrkokem fr. do 12 mm, zhutněný zásep rýhy vhodnou vyčištěnou zeminou z výkopku  
4) 3) nezaplněný – Budoucí komunikace – Vl. ulice  
5) 4) Příp.kotelny  
6) 5) Budoucí napojení z ul. Svitavské  
7) 6) VYPROJEKTOVANÁ KOMUNIKACE VL. ULICE

ZMĚNA č. 1 - 09/2025

ZODP. PROJEKTANT	VYPRACOVAL	KONTROLOVAL	HLAVNÍ PROJEKTANT	<b>Petr Dobroucký</b> <small>autizující technik v oboru  vodohospodářské staveb, staveb zvaných technické  ověřených a autorizací č. 7843  Nerudova 84, 573 01 Moravská Třebová  IČ: 662 07 593</small>	
<b>Petr Dobroucký</b>	<b>Petr Dobroucký</b>				
KRAJ:	Pardubický	OBEC:	Moravská Třebová	FORMAT	6 A4
INVESTOR:	Město Moravská Třebová			DATAUM	06/2025
AKCE:	ODDĚLNÁ KANALIZACE UL. DR. JANSKÉHO, MORAVSKÁ TŘEBOVÁ SO 02 - DEŠŤOVÁ KANALIZACE			STUPEŇ	DPZ
				Č. ZAKÁZKY	15/2025
				Č. ARCHIVNÍ	
OBSAH:	PODÉLNÝ PROFIL "D1"			MĚŘÍTKO	1:200/100
				Č. VÝKRESU	D.02.103