




PŮDORYS ZÁKLADŮ

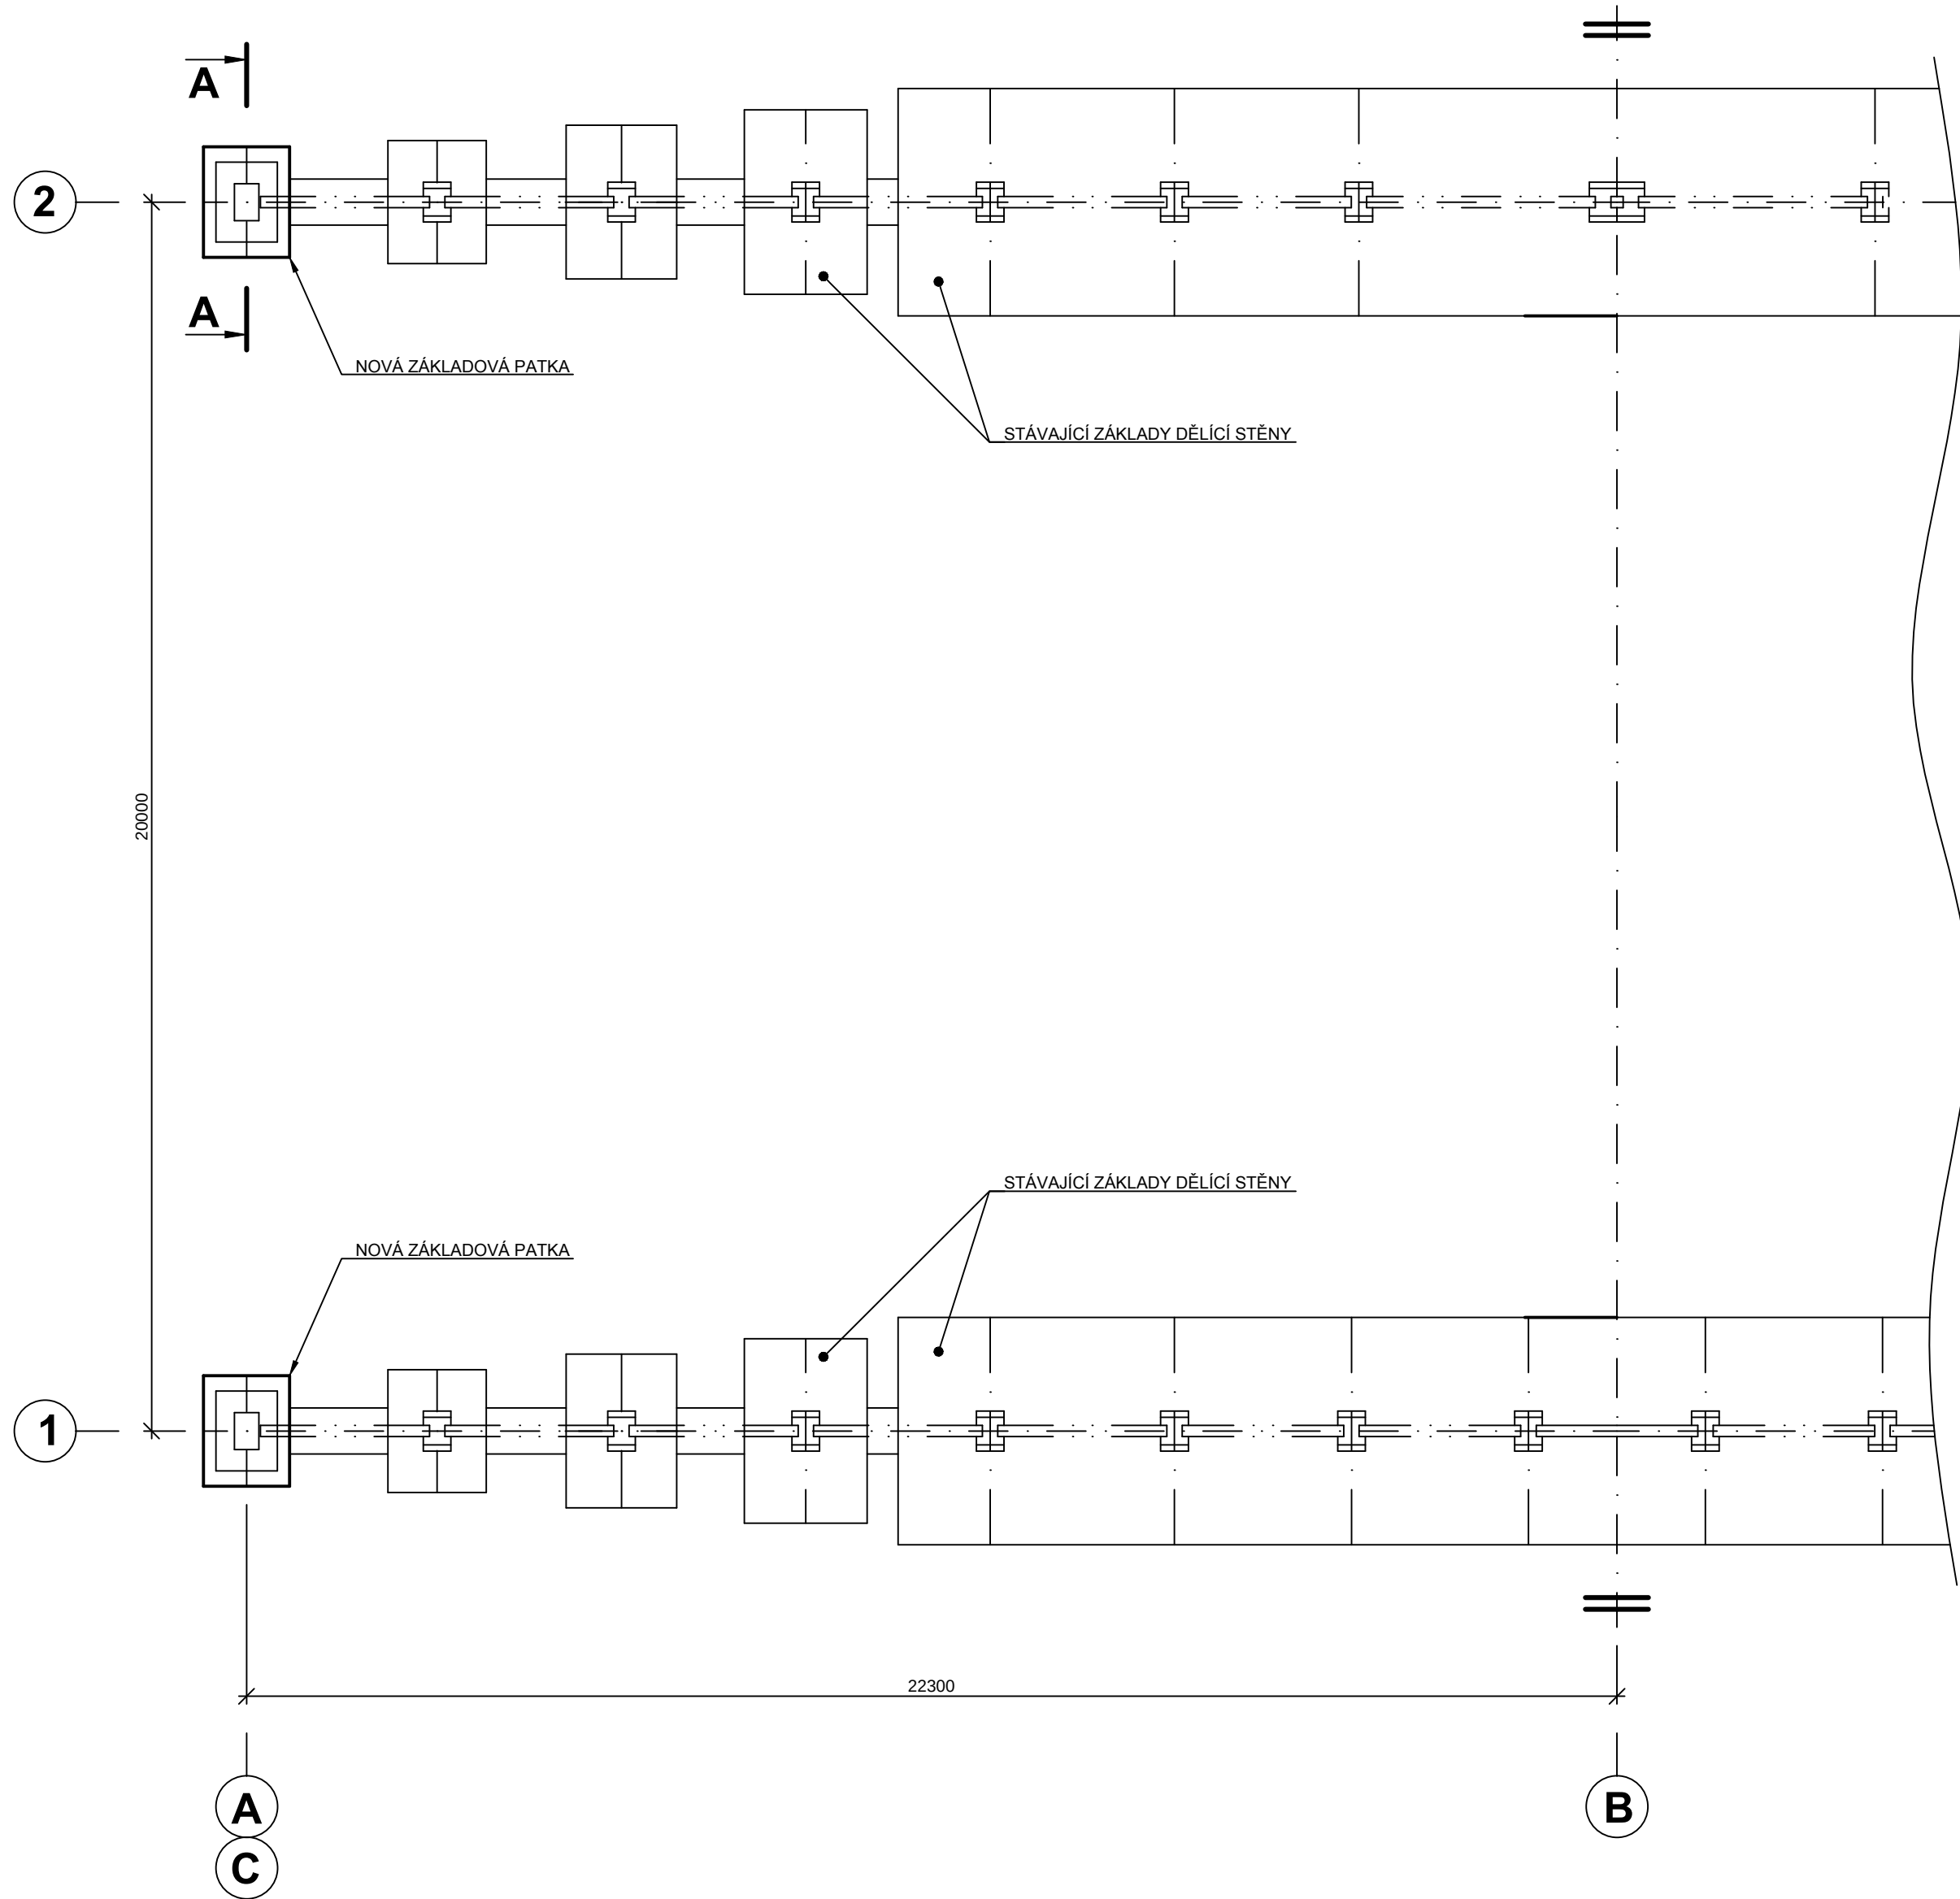

ŘEZ A-A

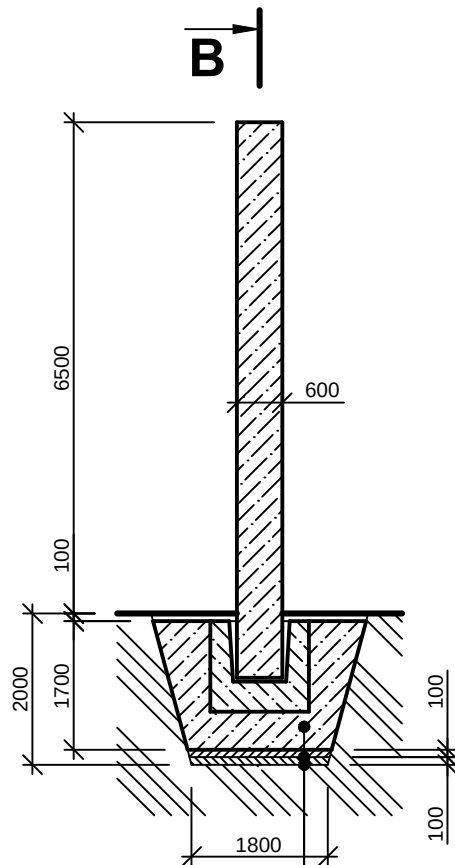


ŘEZ B-B

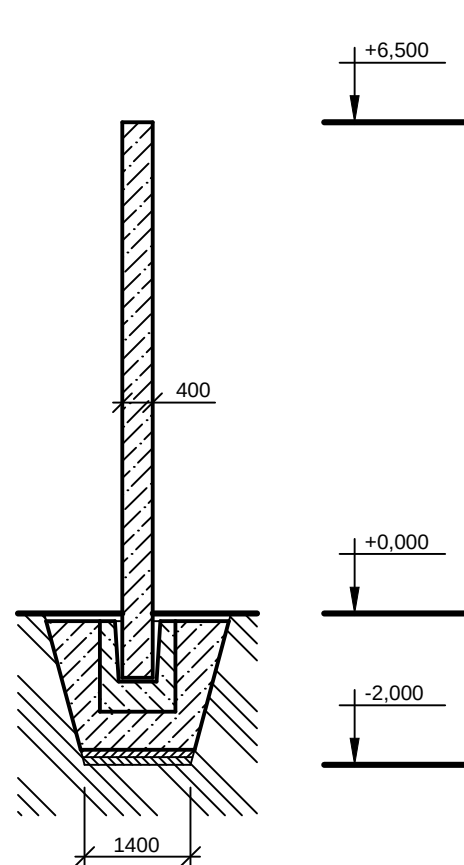

DOLNÍ STUPEŇ PATKY - MONOLITICKÝ - BETON C30/37
PODKLADNÍ BETON C-12/15 - tl. 100 mm
ŠTĚRKOVÝ PODSYP - FRAKCE 16/32 - tl. 100 mm

VÝKOP PRO NOVÉ PATKY
PŮDORYS

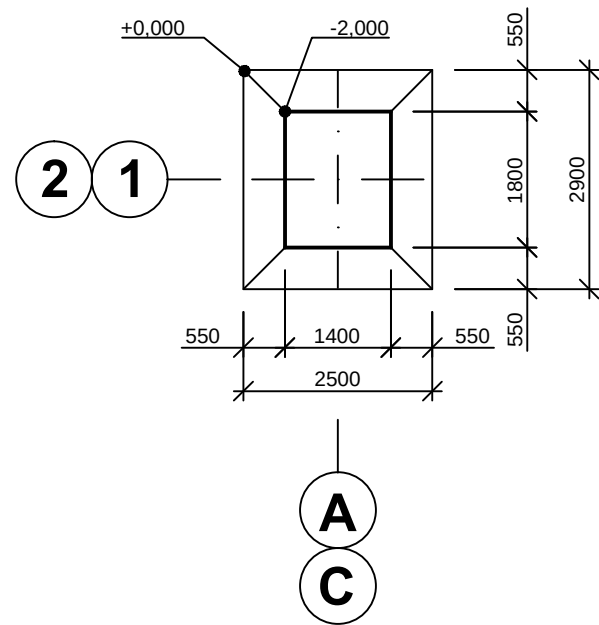

PROJEKTANT:		VYPRACOVAL:		Kancelář stavebního inženýrství Botanická 256, 360 02 Dalovice www.ksi.cz E-mail: info@ksi.cz tel/fax: 353 230 017
Ing. Petr HAMPL		Ing. Martin KÓPTA		
LOKALITA: Vintířov		SÚ:		
INVESTOR: Lias Vintířov, LSM, k.s.				
STAVBA:	ZASTŘEŠENÍ SKLÁDKY LIAPORU na p.p.č. 442/2 v areálu Lias Vintířov, LSM, k.s.			FORMÁT: A2
NÁZEV:	VÝKOPY, ZÁKLADY			DATUM: 03. 12. 2015
				ÚČEL: REALIZACE
				Č.ZAK.: 29 / 2015
				MĚŘÍTKO: Č.VÝKRESU:
				1:100 011-15-001