


PŮDORYS KROVU-NOVÝ STAV

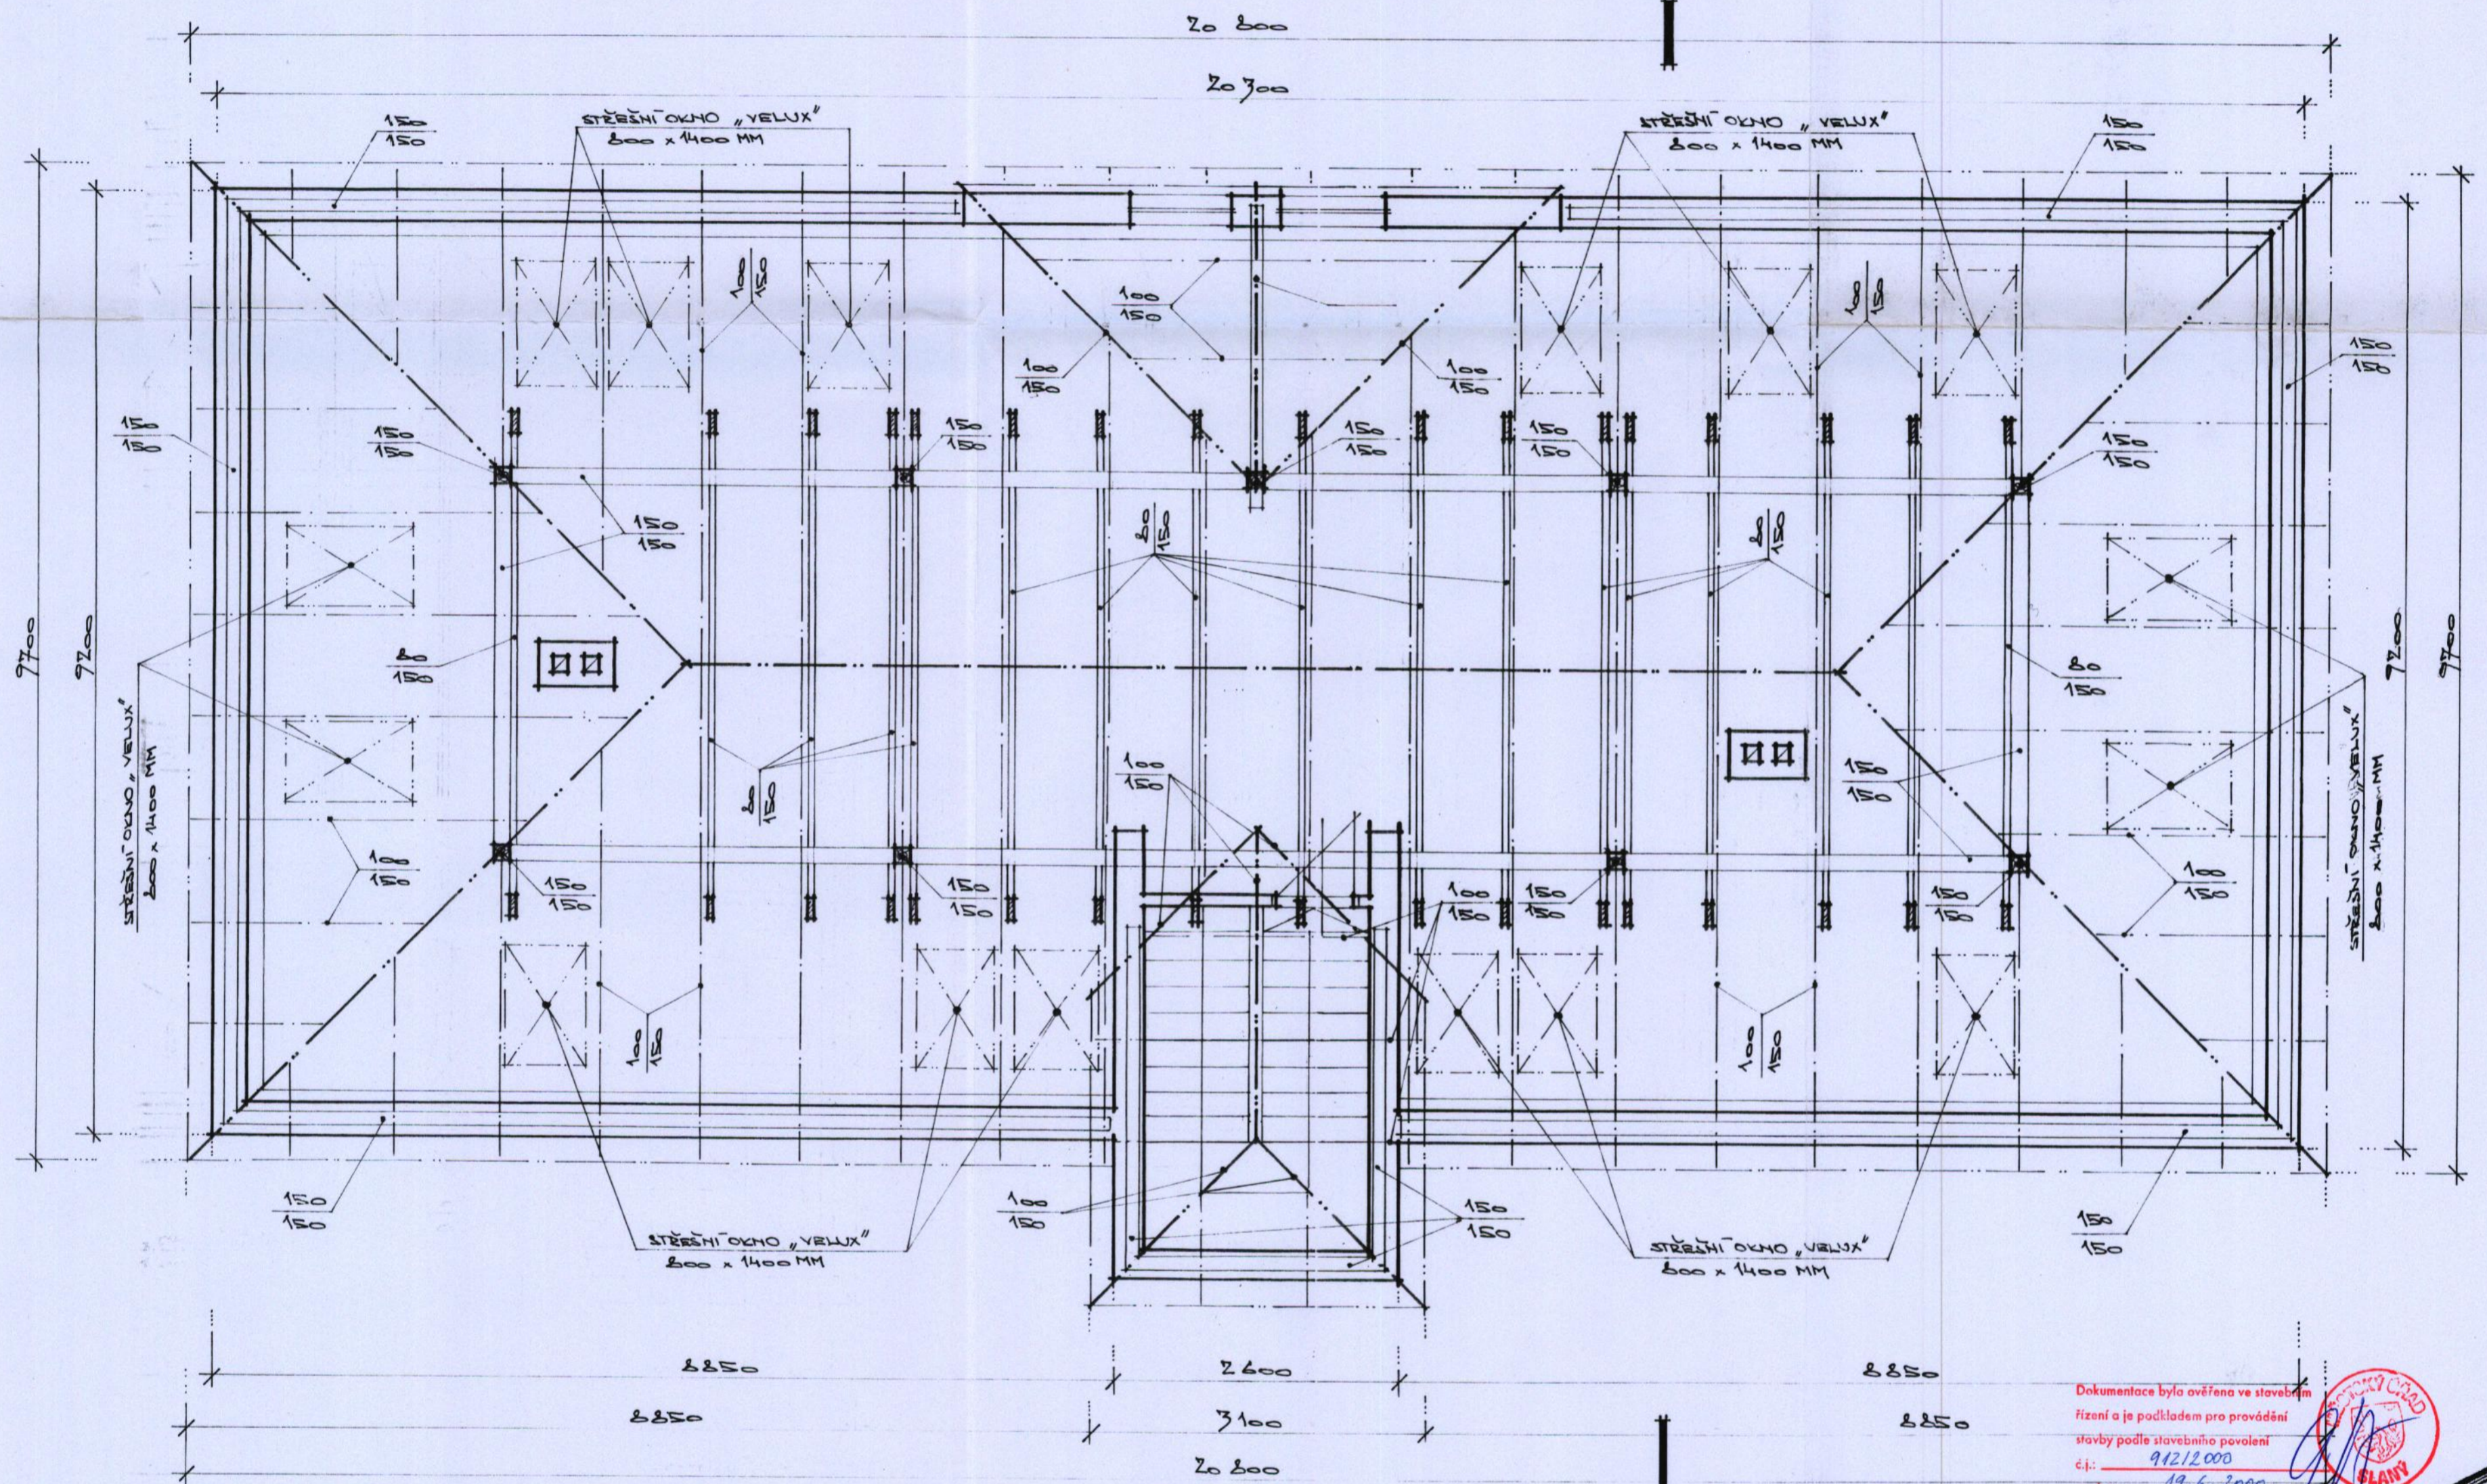

Dokumentace byla ověřena ve stavebním řízení a je podkladem pro provádění stavby podle stavebního povolení
 č.j.: 912/2000
 ze dne: 19.6.2000

Zodp. projektant V. OUTRATA	Vypracoval T. KOPŘIVA	Hlavní inž. projektu V. OUTRATA	TOMÁŠ KOPŘIVA PROJEKČNÍ KANCELÁŘ ATRIA T. G. Masaryka 765 272 01 KLADNO IČO: 667 77 453, Tel./fax: 0312 - 62 77 80
Investor OBEŽNÍ ÚRAD SVINAROV čp. 176 SVINAROV			
PŮDNÍ VESTAVBA SVINAROV čp. 176			Formát
PŮDORYS KROVU - NOVÝ STAV			Datum 11/99
			Stupeň ST. POV.
			Zakázka č. 147/99
			MĚŘÍTKO VÝKRES 1:50 05