
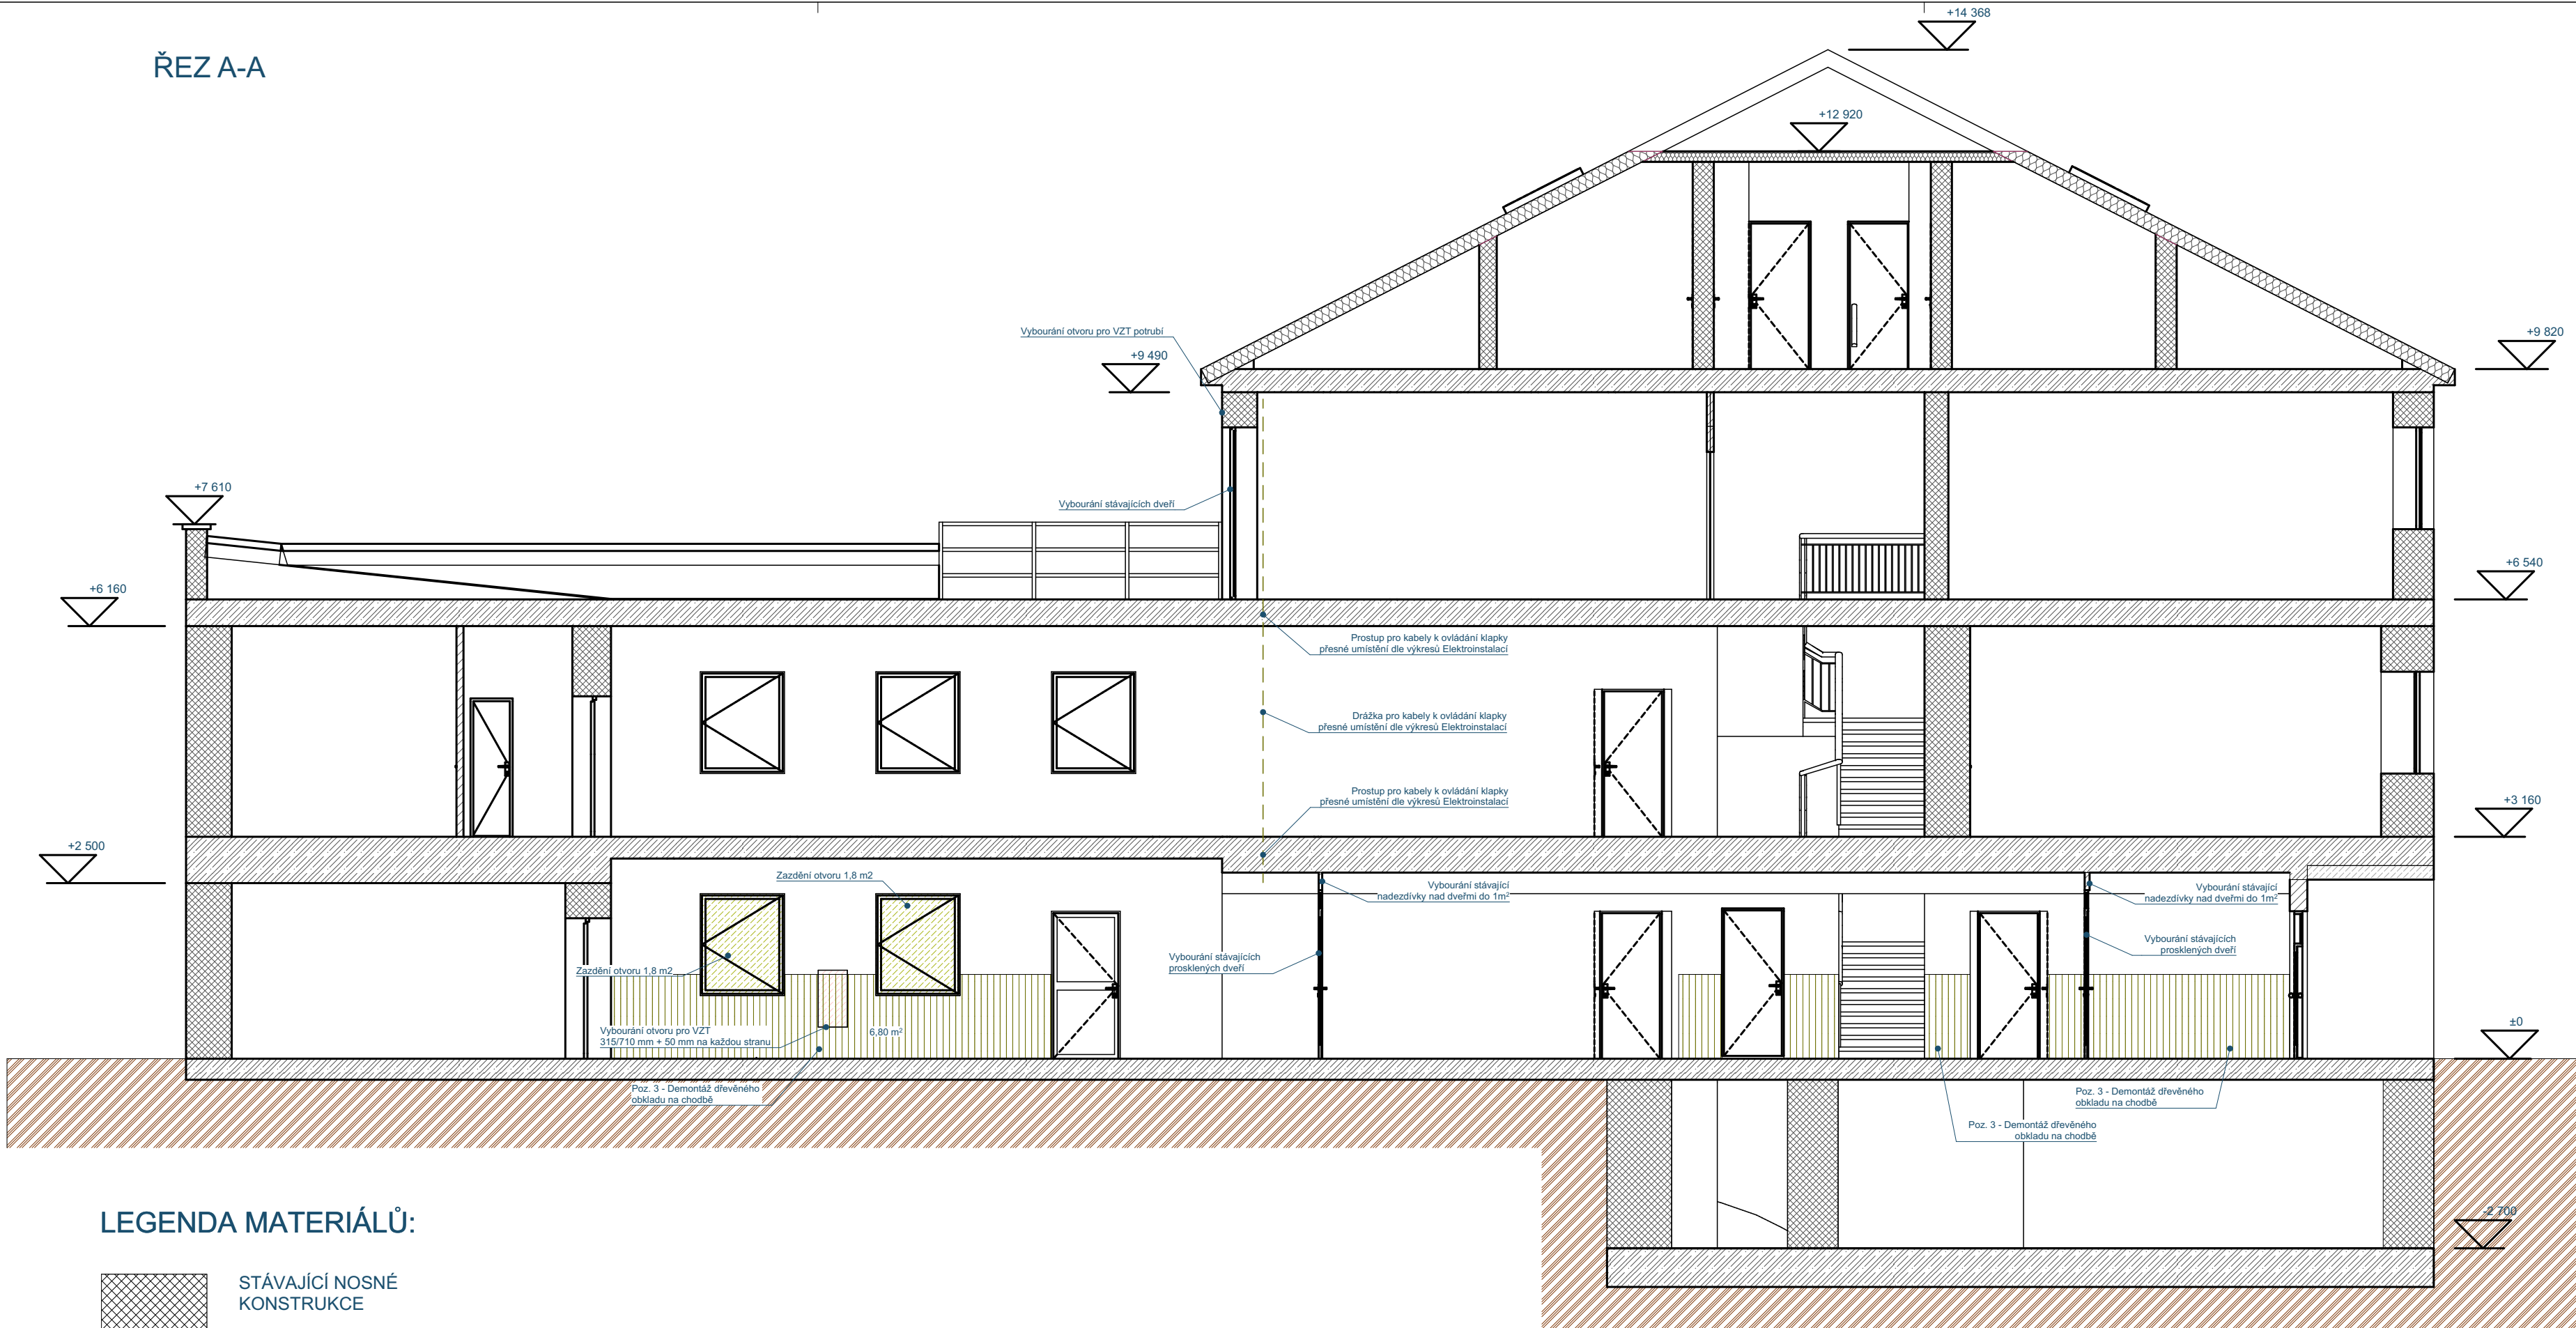
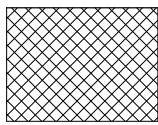



ŘEZ A-A

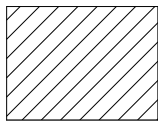



LEGENDA MATERIÁLŮ:

- 

STÁVAJÍCÍ NOSNÉ KONSTRUKCE
- 

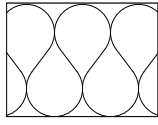STÁVAJÍCÍ NENOSNÉ KONSTRUKCE
- 

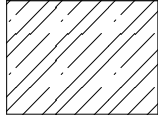PŘEDPOKLÁDANÉ STÁVAJÍCÍ TEPELNÉ IZOLACE
- 

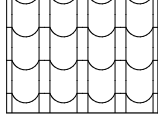KONSTRUKCE STROPU STÁVAJÍCÍ
- 

STŘEŠNÍ KRYTINA STÁVAJÍCÍ
- 

NOVÉ KONSTRUKCE
- 

NOVÉ KONSTRUKCE - PÓROBETONOVÉ KONSTRUKCE, PŘÍČKY TL. 100 mm
- 

CHRÁNĚNÁ ÚNIKOVÁ CESTA



Tato dokumentace slouží pro účely SP a nenahrazuje prováděcí a dílenskou dokumentaci.

ZODPOVĚDNÝ PROJEKTANT: Ing. Jiří Musil	KONTROLOVAL: Ing. Matouš Hrdina	VYPRACOVAL: Ing. Matouš Hrdina	 Ing. Matouš Hrdina Lukavice 28 561 51 Letohrad IČ: 08337039 (neplátce)	
STAVEBNÍK: Masarykovo nám. 145, 564 01 Žamberk			ČÍSLO ZAK:	241004
AKCE: ZUŠ Petra Ebena, Žamberk			ÚČEL PD:	PD
MÍSTO: p. č. 77, Žamberk [794368]			DATUM:	19.06.2025
VÝKRES: ŘEZ A-A - STÁVAJÍCÍ STAV			MĚŘÍTKO:	1:75, 1:50
			ČÍSLO PARÉ:	
			ČÍSLO VÝKRESU:	D.1.1.7