



VĚTEV B.1

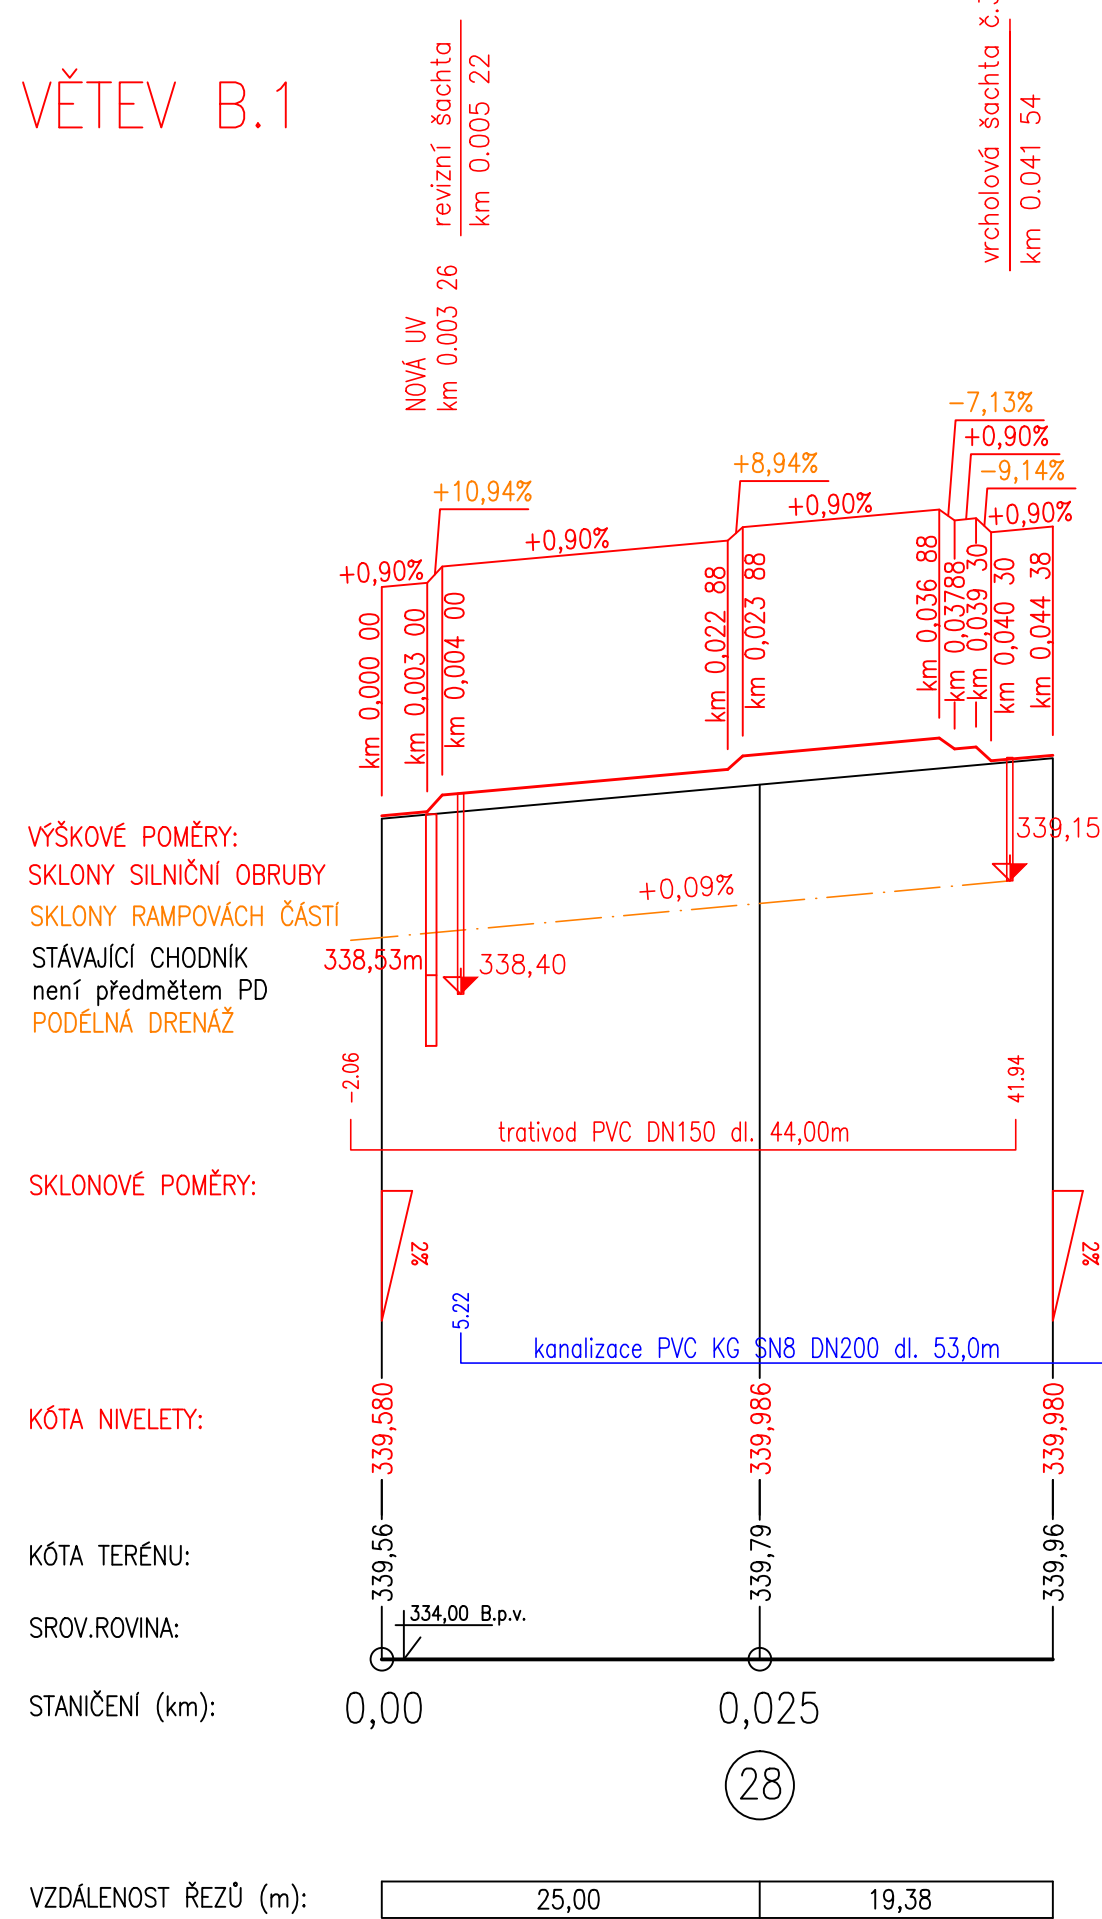

VĚTEV B.2

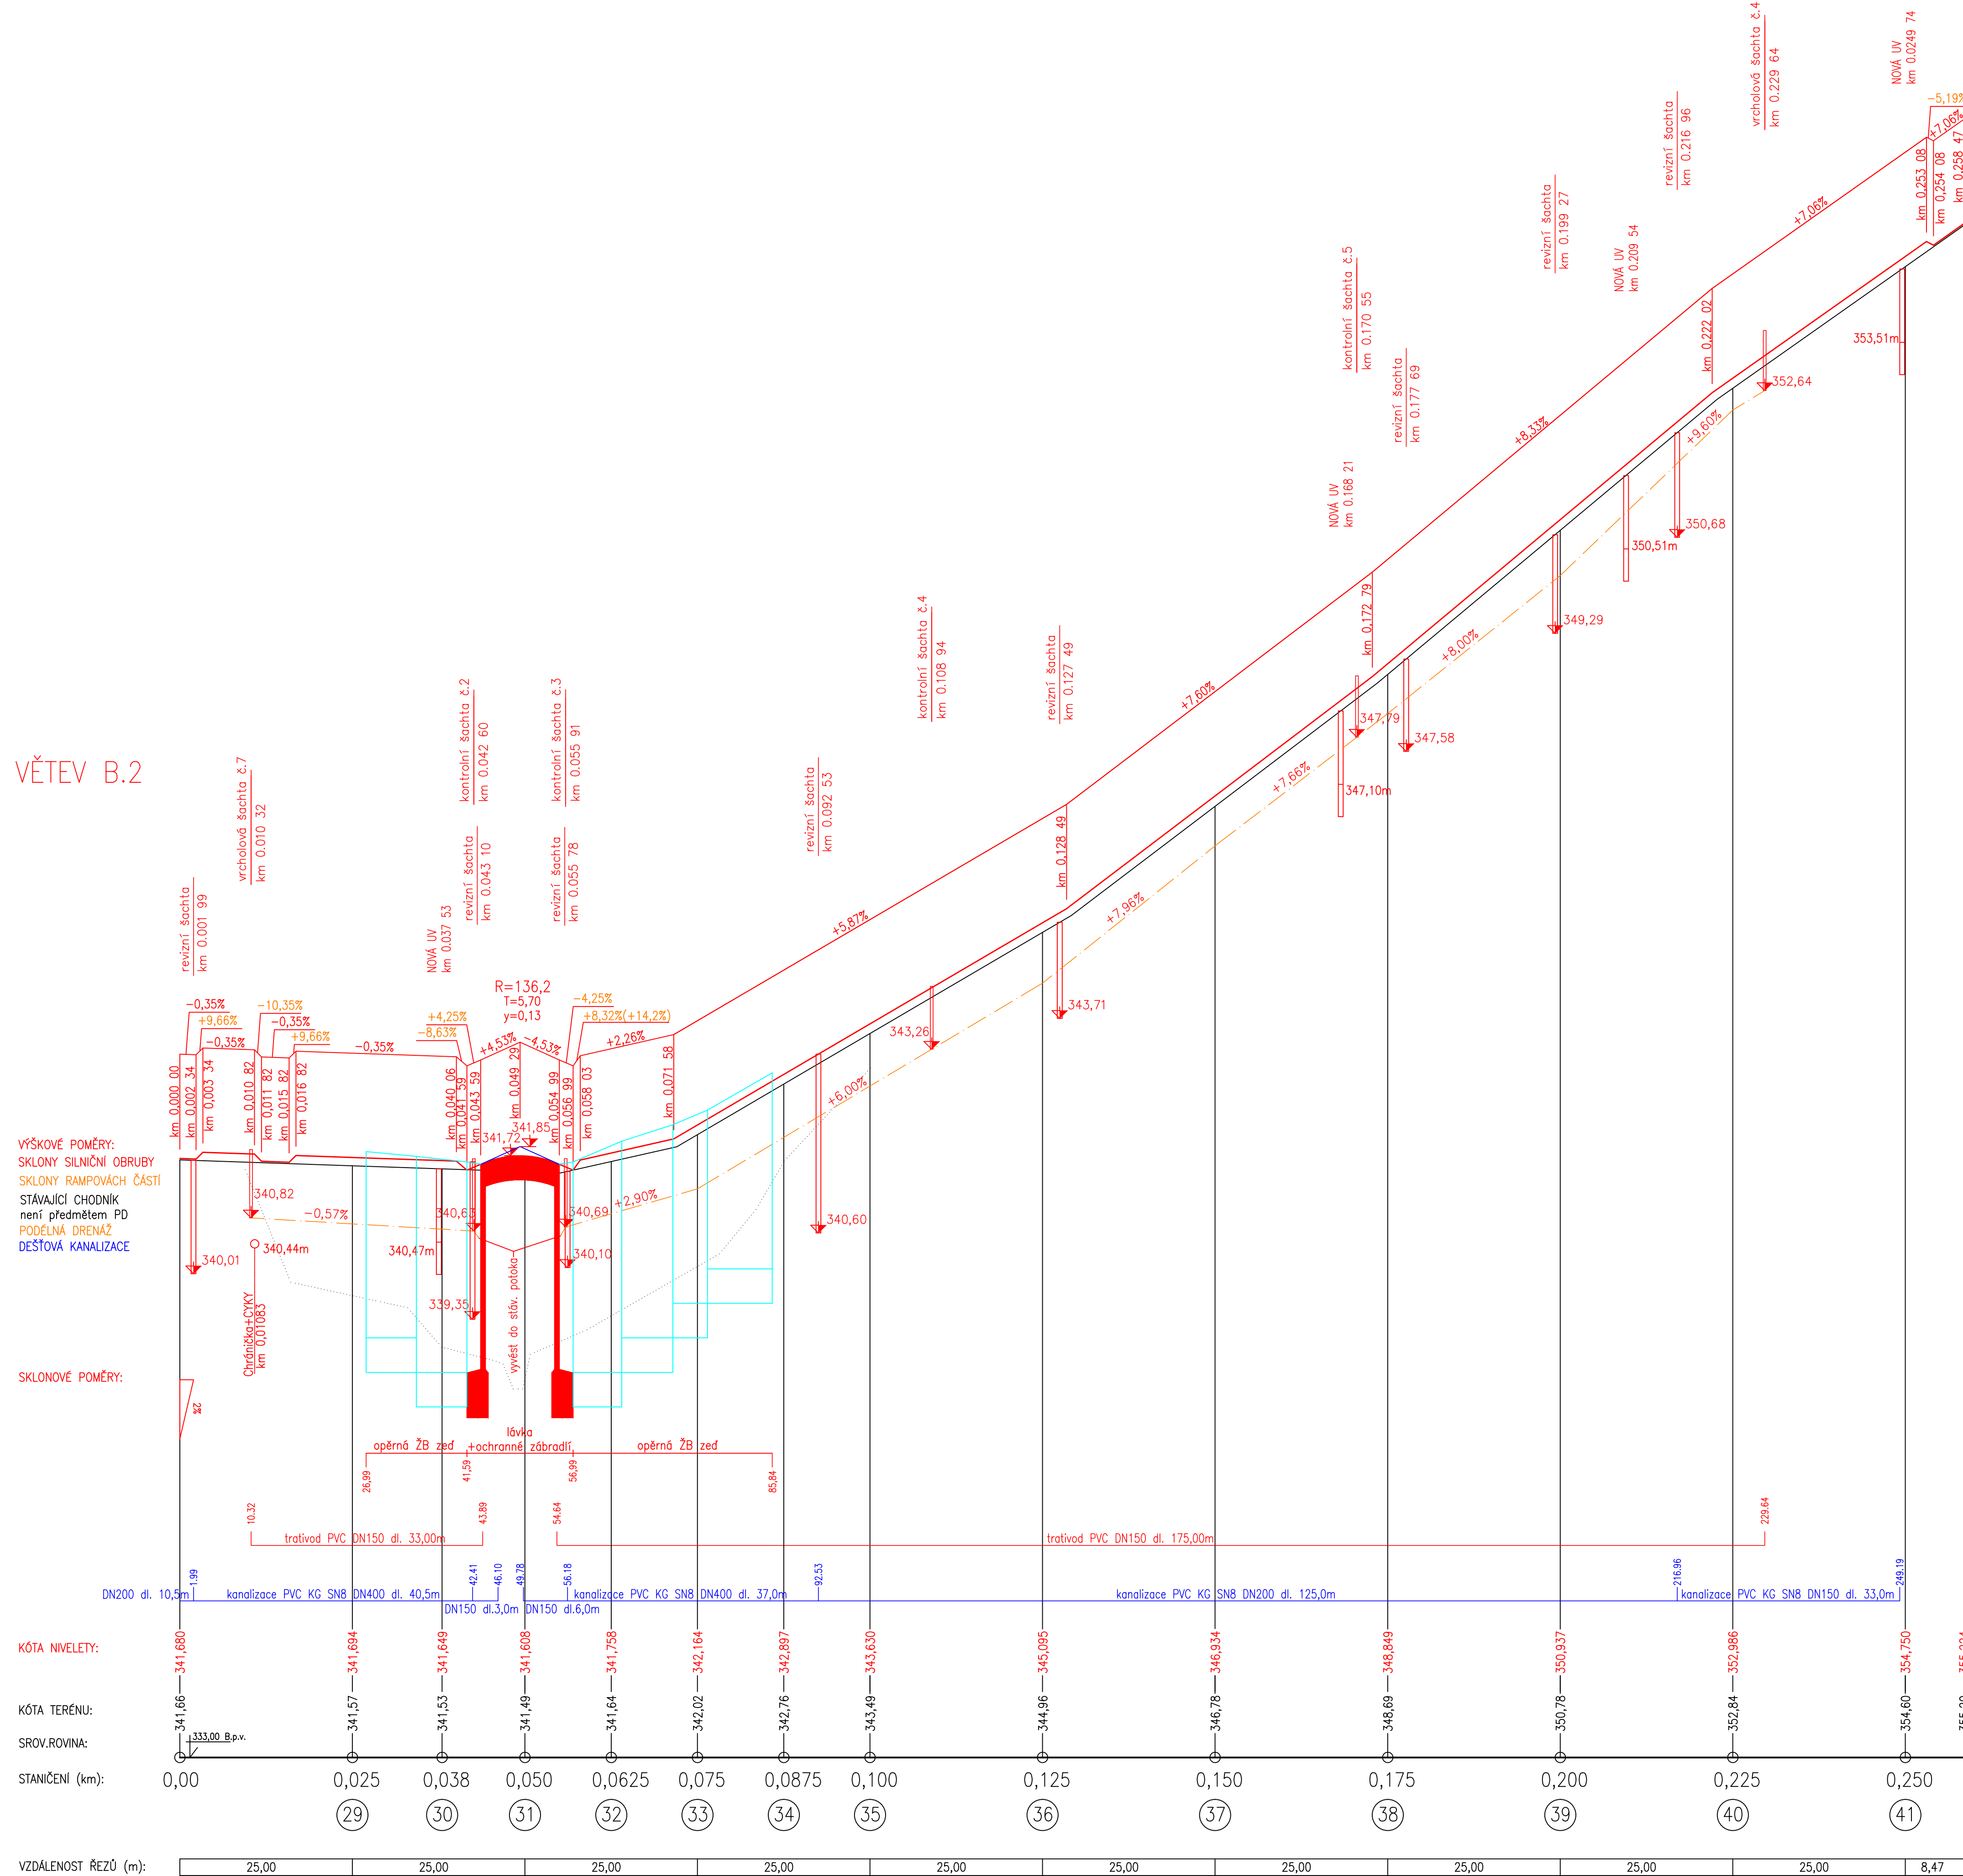

VĚTEV B.3

