


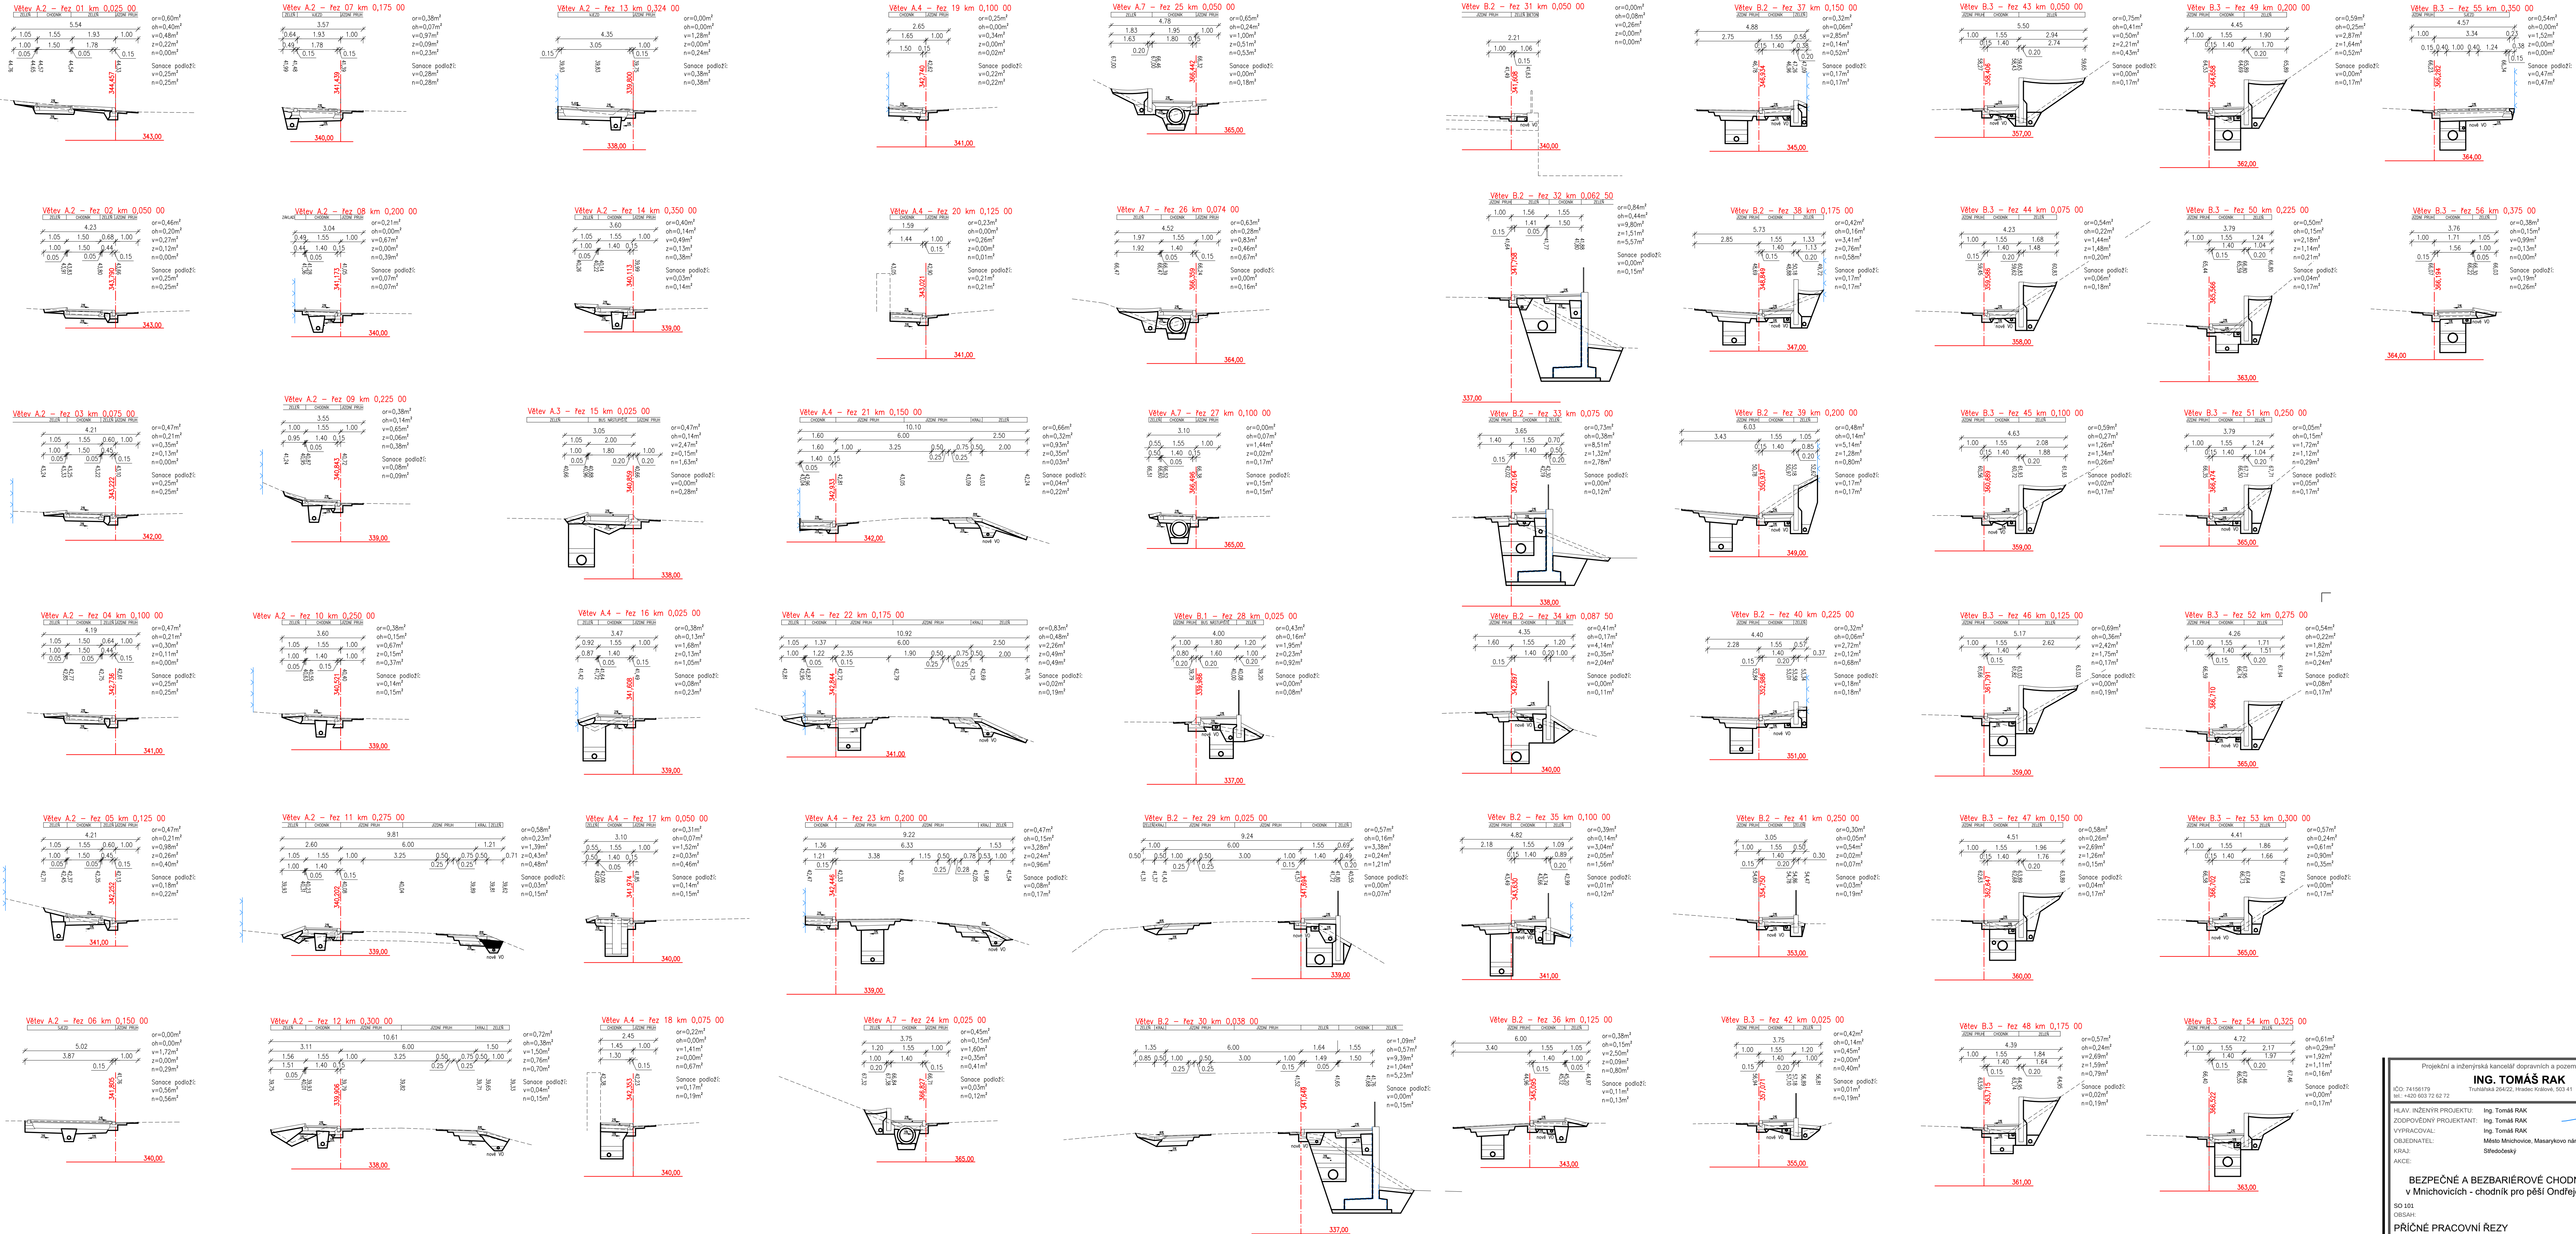

Projektant a inženýrská kancelář dopravních a pozemních staveb

ING. TOMÁŠ RAK

IČO: 74166179
tel.: +420 603 72 62 72
e-mail: info@tomesign.cz
web: www.tomesign.cz

HLAVNÍ INŽENÝR PROJEKTU:
ZODPOVĚDNÝ PROJEKTANT:
VYPRACOVÁVÁ:
OBJEDNATEL:
KRAJ:
ARČE:

Ing. Tomáš RAK
Ing. Tomáš RAK
Ing. Tomáš RAK
Město Mníchovice, Masarykovo nám. 83, 251 64 Mníchovice
Středočeský

STUPĚŇ PD:
DATUM:
ČÍSLO ZAKÁZKY:
FORMÁT:
MĚŘÍTKO:
K.Ú.
ČÍSLO PARE:

PDPS
12/2020
17 018
12 x A4
1:250
Mníchovice u Říčan

BEZPEČNÉ A BEZBARIÉROVÉ CHODNÍKY
v Mníchovicích - chodník pro pěší Ondřejovská

SO 101
OBŠAH:
PŘÍČNÉ PRACOVNÍ REZY