



ŘEZ V OSE LÁVKY A ZALOMEN DO VNĚJŠÍ HRANY CHODNÍK

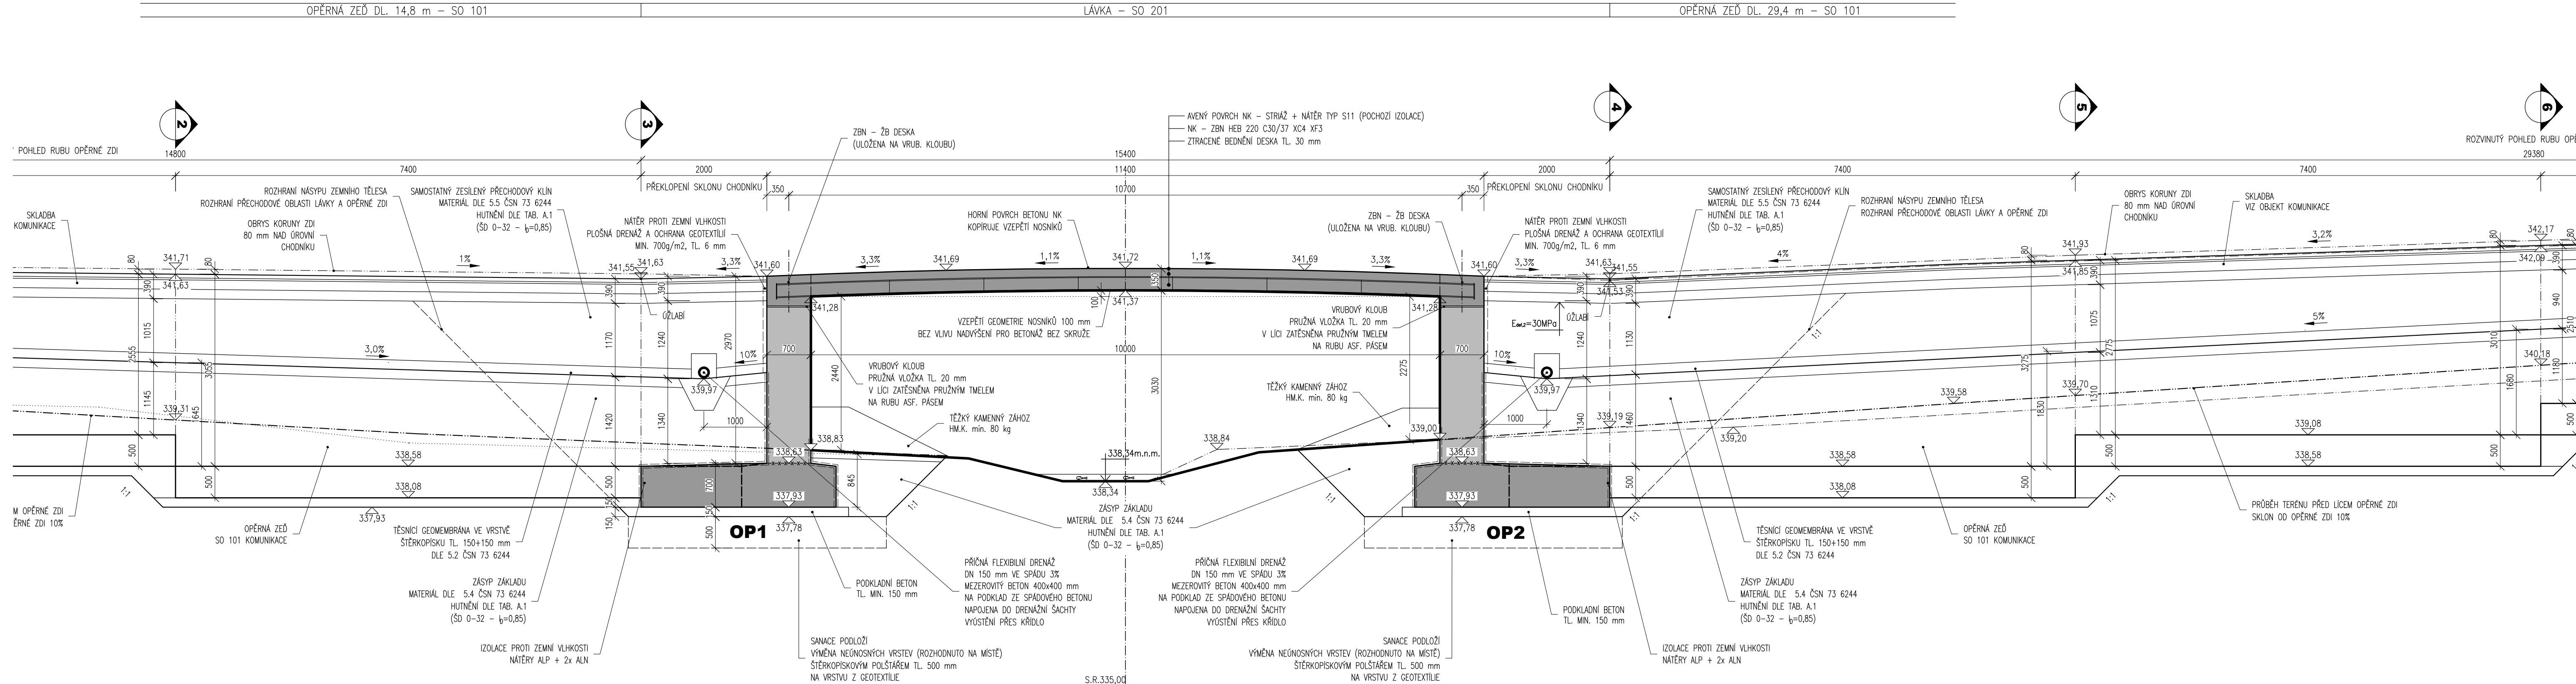

ŘEZ UPROSTŘED ROZPĚTÍ

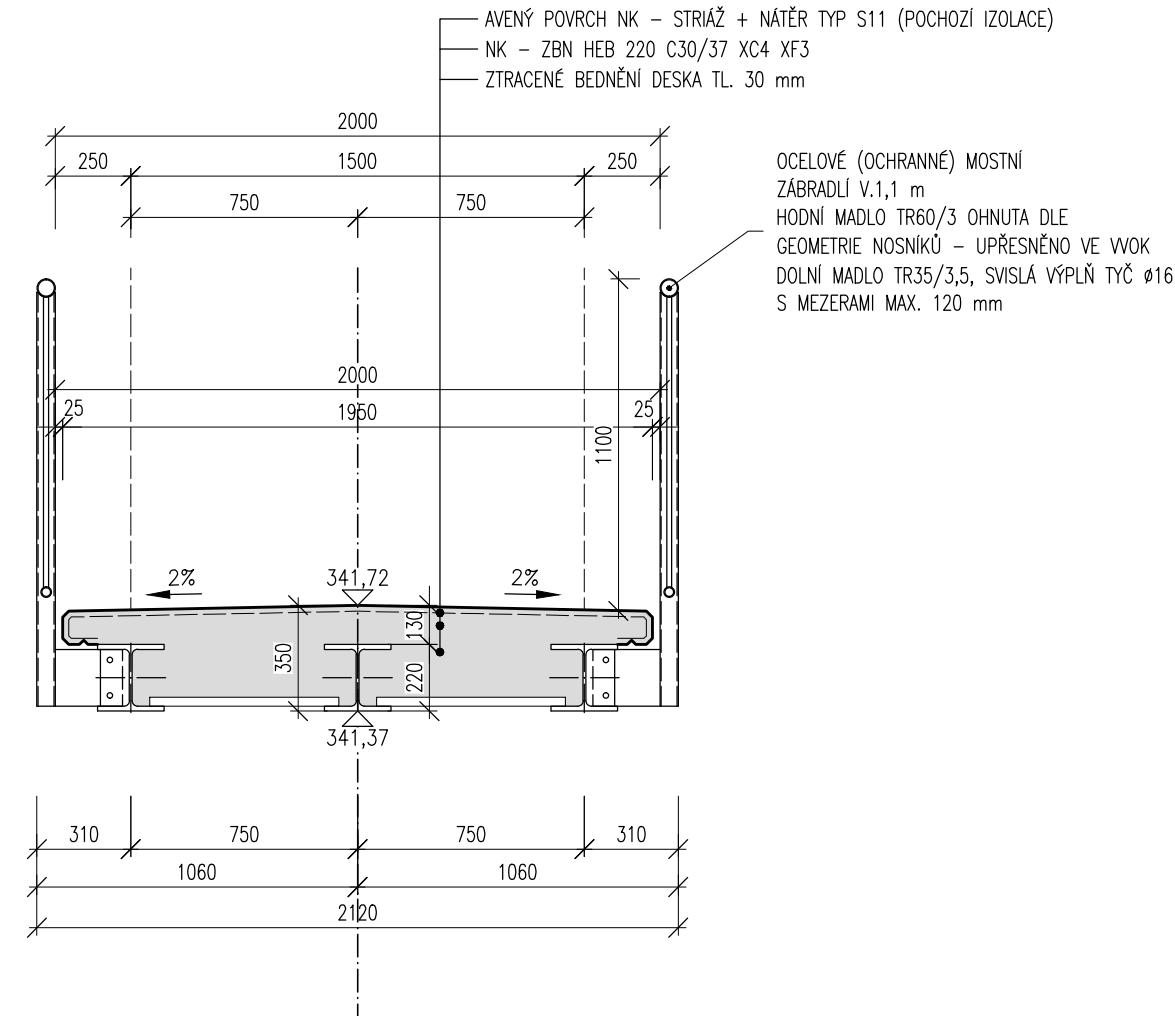

Projekční a inženýrská kancelář dopravních a pozemních staveb

ING. TOMAS RAK

IČO: 74156179
tel.: +420 603 72 62 72

email: info@trdesign.ca
web: www.trdesign.ca

HLAV. INŽENÝR PROJEKTU: Ing. Tomáš RAK
ZODPOVĚDNÝ PROJEKTANT: Ing. Tomáš RAK
VÝPRACOVAL: Ing. Milan Macko, Miroslav Macko
OBJEDNATEL: Město Mnichovice, Masarykovo nám. 83, 251 64 Mnichovice
KRAJ: Středočeský
AKCE:

BEZPEČNÉ A BEZBARIÉROVÉ CHODNÍKY v Mnichovicích - chodník pro pěší Ondřejovská

SO 201

OBSAH:

ŘEZV

STUPEŇ PD:	PDPS
DATUM:	01/2020
ČÍSL. ZAKÁZKY:	17 018
FORMÁT:	5 x A4
MĚŘÍTKO:	1:50,25
K.Ú.:	Mnichovice u Říčan
ČÍSLO PARÉ:	

Č. VÝKRESU: C.2.2.2