




- LEGENDA – objekt SO 101
- DLAŽBA PRO NEVIDOMÉ
betonová dlažba slepecká, barva červená
 - NOVĚ NAVRŽENÉ BETONOVÉ OBRUBNÍKY
silniční obrubník 1000/150/250 / přechodový obrubník 1000/150/250
 - NOVĚ NAVRŽENÉ BETONOVÉ OBRUBNÍKY
chodníkový obrubník 1000/80/250
 - DVOULINKA
žulová drobná kostka 8/10
 - +12cm
NAVRŽENÁ VÝŠKA OBRUBNÍKU
 - CHODNÍKOVÁ RAMPA
–max. sklon 12,5%
 - OCHRANNÉ ZABRADLÍ v=1,10m, červená–bílé provedení
trubka Ø44,5x3,2 dle ČSN 42 5715
 - NAVRŽENÉ PŘÍČNÉ SKLONY (‰)
–maximálně přípustný
 - TERÉNNÍ ÚPRAVY
zřez, nůsyp – příkop
 - UMĚLÁ VODICÍ LUS
s podélnými drážkami, přírodní
- LEGENDA INŽENÝRSKÝCH SÍŤÍ:
- STAVAJÍCÍ STAV, hrany ploch
 - VRCHNÍ VEDENÍ NN + ochranné pásmo 1m
 - PODZEMNÍ VEDENÍ NN + ochranné pásmo 1m
 - NADZEMNÍ VEDENÍ VN + ochranné pásmo 7m
 - PODZEMNÍ VEDENÍ NN ve správě ŠZDC + ochranné pásmo 1m
 - PODZEMNÍ SDOVLACÍ VEDENÍ O2 + ochranné pásmo 1m
 - PODZEMNÍ VEDENÍ VODOVODU + ochranné pásmo 1,5m
 - PODZEMNÍ DEŠŤOVÁ KANALIZACE + ochranné pásmo 1,5m
 - PODZEMNÍ PLYNOVOD + ochranné pásmo 1,0m
 - PODZEMNÍ JEDNOTNÁ KANALIZACE + ochranné pásmo 1,5m

- LEGENDA – objekt SO 301
- NOVÁ ULIČNÍ VPUSŤ + mříž typu Roduza
+připojovací potrubí PVC KG DN200
 - TRATIVOD + KONTROLNÍ ČI VRCHOLOVÁ ŠACHTA
PVC DN150, spád min. 0,5%
 - ULIČNÍ PŘÍPOJKA
PVC KG DN150–200, spád min. 0,5%
 - REVIZNÍ ŠACHTA KANALIZACE
+páchozí plyný poklop
 - OPRAVA STAVAJÍCÍHO SILNIČNÍHO PROPUSTKU
betonové trouby DN600 (dle skutečnosti)
Projektová a inženýrská kancelář dopravních a pozemních staveb

ING. TOMÁŠ RAK
Truhlářská 264/22, Hradec Králové, 503 41
tel.: +420 603 72 62 72
e-mail: info@trdesign.cz
web: www.trdesign.cz

HLAVNÍ INŽENÝR PROJEKTU: Ing. Tomáš RAK
ZODPOVĚDNÝ PROJEKTANT: Ing. Tomáš RAK
VYPRACOVAL: Ing. Tomáš RAK
OBJEDNATEL: Město Mníchovice, Masarykovo nám. 83, 251 64 Mníchovice
KRAJ: Středočeský
AKCE: Bezpečnostní opatření

STUPĚŇ PD: POPS
DATUM: 1/2020
ČÍSLO ZAKÁZKY: 17 018
FORMÁT: 18 x A4
MĚŘITKO: 1:250
K.U.: Mníchovice u Říčan
ČÍSLO PARE: 1

**BEZPEČNÉ A BEZBARIÉROVÉ CHODNÍKY
v Mníchovicích - chodník pro pěší Ondřejovská**

SO 301
OBSAH:
SITUACE ODVODNĚNÍ

Č. VYKRESU: C.3.2.1a