




LEGENDA INŽENÝRSKÝCH SÍTÍ:	
	STÁVAJÍCÍ STAV, hrany ploch
	VRCHNÍ VEDENÍ NN + ochranné pásmo 1m
	PODZEMNÍ VEDENÍ NN + ochranné pásmo 1m
	NADZEMNÍ VEDENÍ VN + ochranné pásmo 7m
	PODZEMNÍ VEDENÍ NN ve správě SŽDC + ochranné pásmo 1m
	PODZEMNÍ SĎELOVACÍ VEDENÍ O2 + ochranné pásmo 1m
	PODZEMNÍ VEDENÍ VODOVODU + ochranné pásmo 1,5m
	PODZEMNÍ DEŠŤOVÁ KANALIZACE + ochranné pásmo 1,5m
	PODZEMNÍ PLYNOVOD + ochranné pásmo 1,0m
	PODZEMNÍ JEDNOTNÁ KANALIZACE + ochranné pásmo 1,5m

LEGENDA – objekt SO 101	
	NOVĚ NAVRŽENÉ BETONOVÉ OBRUBNÍKY silniční obrubník 1000/150/250 / přechodový obrubník 1000/150/150-250
	NOVĚ NAVRŽENÉ BETONOVÉ OBRUBNÍKY chodníkový obrubník 1000/80/250
	DVOULINKA žulová drabná kostka B/10
	NAVRŽENÁ VÝŠKA OBRUBNÍKU +12cm
	CHODNÍKOVÁ RAMPA ~max. sklon 12,5%
	OCHRANNÉ ZÁBRADLÍ ve=1,10m, červeno-bílé provedení trubka Ø44,5x3,2 dle ČSN 42 5715
	NAVRŽENÉ PŘÍČNÉ SKLONY (‰) ~maximálně přípustný!
	TERÉNNÍ ÚPRAVY zářez, násyp – příkop
	UMĚLÁ VODICÍ LINIE s podélnými drážkami, přírodní
	OCHRANNÉ PÁSMO les ... 50m
	STÁVAJÍCÍ STROMY, zachovat mechanická ochrana kmene / bez ochrany
	STÁVAJÍCÍ STROMY, odstranit včetně kořenového systému
	ROZHLÉDOVÉ TROJÚHELNÍKY pro v=50km/h, D=35m

LEGENDA – objekt SO 401	
	NOVĚ UMÍSTĚNÝ A NAVRŽENÝ SLOUP VO dle TKP 15 – 6ALDS 350mA výška sloupu 10m, výložník 1-2m, vzdálenost sloupů 40m
	NOVĚ UMÍSTĚNÝ A NAVRŽENÝ SLOUP VO dle TKP 15 – 16LDS 350mA výška sloupu 6m, výložník 1m, <i>navržení míst pro přechod</i>
	NOVĚ NAVRŽENÝ KABEL ČIKY-J 4x16, dl. = vodorovná vzdálenost
	NOVĚ NAVRŽENÁ CHRÁNIČKA 110 uložena -1,20m pod komunikací (vyjezdem) uložena -0,70m pod chodníkem, zelení

Projekční a inženýrská kancelář dopravních a pozemních staveb

ING. TOMÁŠ RAK
Truhlářská 264/22, Hradec Králové, 503 41
tel: +420 603 72 62 72
e-mail: info@trdesign.cz
web: www.trdesign.cz

HLAV. INŽENÝR PROJEKTU:
Ing. Tomáš RAK

ZODPOVĚDNÝ PROJEKTANT:
Ing. Tomáš RAK

VYPRACOVAL:
Ing. Tomáš RAK

OBJEDNATEL:
Město Mníchovice, Masarykovo nám. 83, 251 64 Mníchovice

KRAJ:
Středočeský

AKCE:

STUPEŇ PD: POPS

DATAŇ: 1/2020

ČÍSLO ZAKÁZKY: 17 018

FORMÁT: 18 x A4

MĚŘITKO: 1:250

K.U.: Mníchovice u Říčan

ČÍSLO PARE:

BEZPEČNĚ A BEZBARIÉROVĚ CHODNÍKY
v Mníchovicích - chodník pro pěší Ondřejovská

SO 401
OBSAH:
SITUACE STAVBY

Č. VYKRESU: C.4.2.1a