




- LEGENDA - objekt SO 101
- NOVÉ NAVRŽENÉ BETONOVÉ OBRUBNÍKY
silniční obrubník 1000/150/250 / přechodový obrubník 1000/150-250
 - NOVÉ NAVRŽENÉ BETONOVÉ OBRUBNÍKY
chodníkový obrubník 1000/80/250
 - DVOULINKA
žulová drobná kostka 8/10
 - NAVRŽENÁ VÝŠKA OBRUBNÍKU
+12cm
 - CHODNÍKOVÁ RAMPA
-max. sklon 12,5%
 - OCHRANNÉ ZABRADLÍ v=1,10m, červená-bílá provedení
trubka Ø44,5x3,2 dle ČSN 42 5715
 - NAVRŽENÉ PRŮČNE SKLONY (%)
-maximálně přípustný
 - TERÉNNÍ ÚPRAVY
zřez, rýp - příkop
 - UMĚLÁ VODÍČÍ LIE
s podélnými drážkami, přírodní
 - OCHRANNÉ PÁSMO
les ... 50m
 - STÁVAJÍCÍ STROMY, zachovat
mechanická ochrana kmene / bez ochrany
 - STÁVAJÍCÍ STROMY, odstranit
včetně kořenového systému
 - ROZHLEDOVÉ TROJÚHELNÍKY
pro v=50km/h, D=35m

- LEGENDA - objekt SO 401
- NOVÉ UMÍSTĚNÍ A NAVRŽENÝ SLOUP VO dle TYP 15 - 6ALDS 350mA
výška sloupu 10m, výštník 1-2m, vzdálenost sloupů 40m
 - NOVÉ UMÍSTĚNÍ A NAVRŽENÝ SLOUP VO dle TYP 15 - 16LDS 350mA
výška sloupu 6m, výštník 1m, nově umístění míst pro přecházení
 - NOVÉ NAVRŽENÝ KABEL ČIKY-J 4x16, dl. = vodorovná vzdálenost
 - NOVÉ NAVRŽENÁ CHRÁNČKA 110
uložena -1,20m pod komunikací (vjezdem)
uložena -0,70m pod chodníkem, zelení

- LEGENDA INŽENÝRSKÝCH SÍTÍ:
- STÁVAJÍCÍ STAV, hrany ploch
 - VRCHNÍ VEDENÍ NN + ochranné pásmo 1m
 - PODZEMNÍ VEDENÍ NN + ochranné pásmo 7m
 - PODZEMNÍ VEDENÍ NN ve správné SZDC + ochranné pásmo 1m
 - PODZEMNÍ SĚLOVACÍ VEDENÍ 02 + ochranné pásmo 1m
 - PODZEMNÍ VEDENÍ VODOVODU + ochranné pásmo 1,5m
 - PODZEMNÍ DEŠŤOVÁ KANALIZACE + ochranné pásmo 1,5m
 - PODZEMNÍ PLYNOVOD + ochranné pásmo 1,0m
 - PODZEMNÍ JEDNOTNÁ KANALIZACE + ochranné pásmo 1,5m

Projektová a inženýrská kancelář dopravních a pozemních staveb

ING. TOMÁŠ RAK
Třinecká 286/2, Třinec, 672 01
tel: 741 661 719
e-mail: info@tomasrak.cz
web: www.tomasrak.cz

STUPĚN PD: PDPS
DATUM: 10/2020
ČÍSLO ZAKÁZKY: 17 018
FORMÁT: A3
KÓD: 1250
Město Mnichovíc, Masarykovo nám. 83, 251 64 Mnichovíc
Číslo PARE: Město Mnichovíc u Říčan

BEZPEČNÉ A BEZBARIÉROVÉ CHODNÍKY
v Mnichovících - chodník pro pěší Ondřejovská

SO 401
C.4.2.1b