


ŘEZ C - C'; MĚŘÍTKO 1:400 / 1:80

Příloha č. 3.2

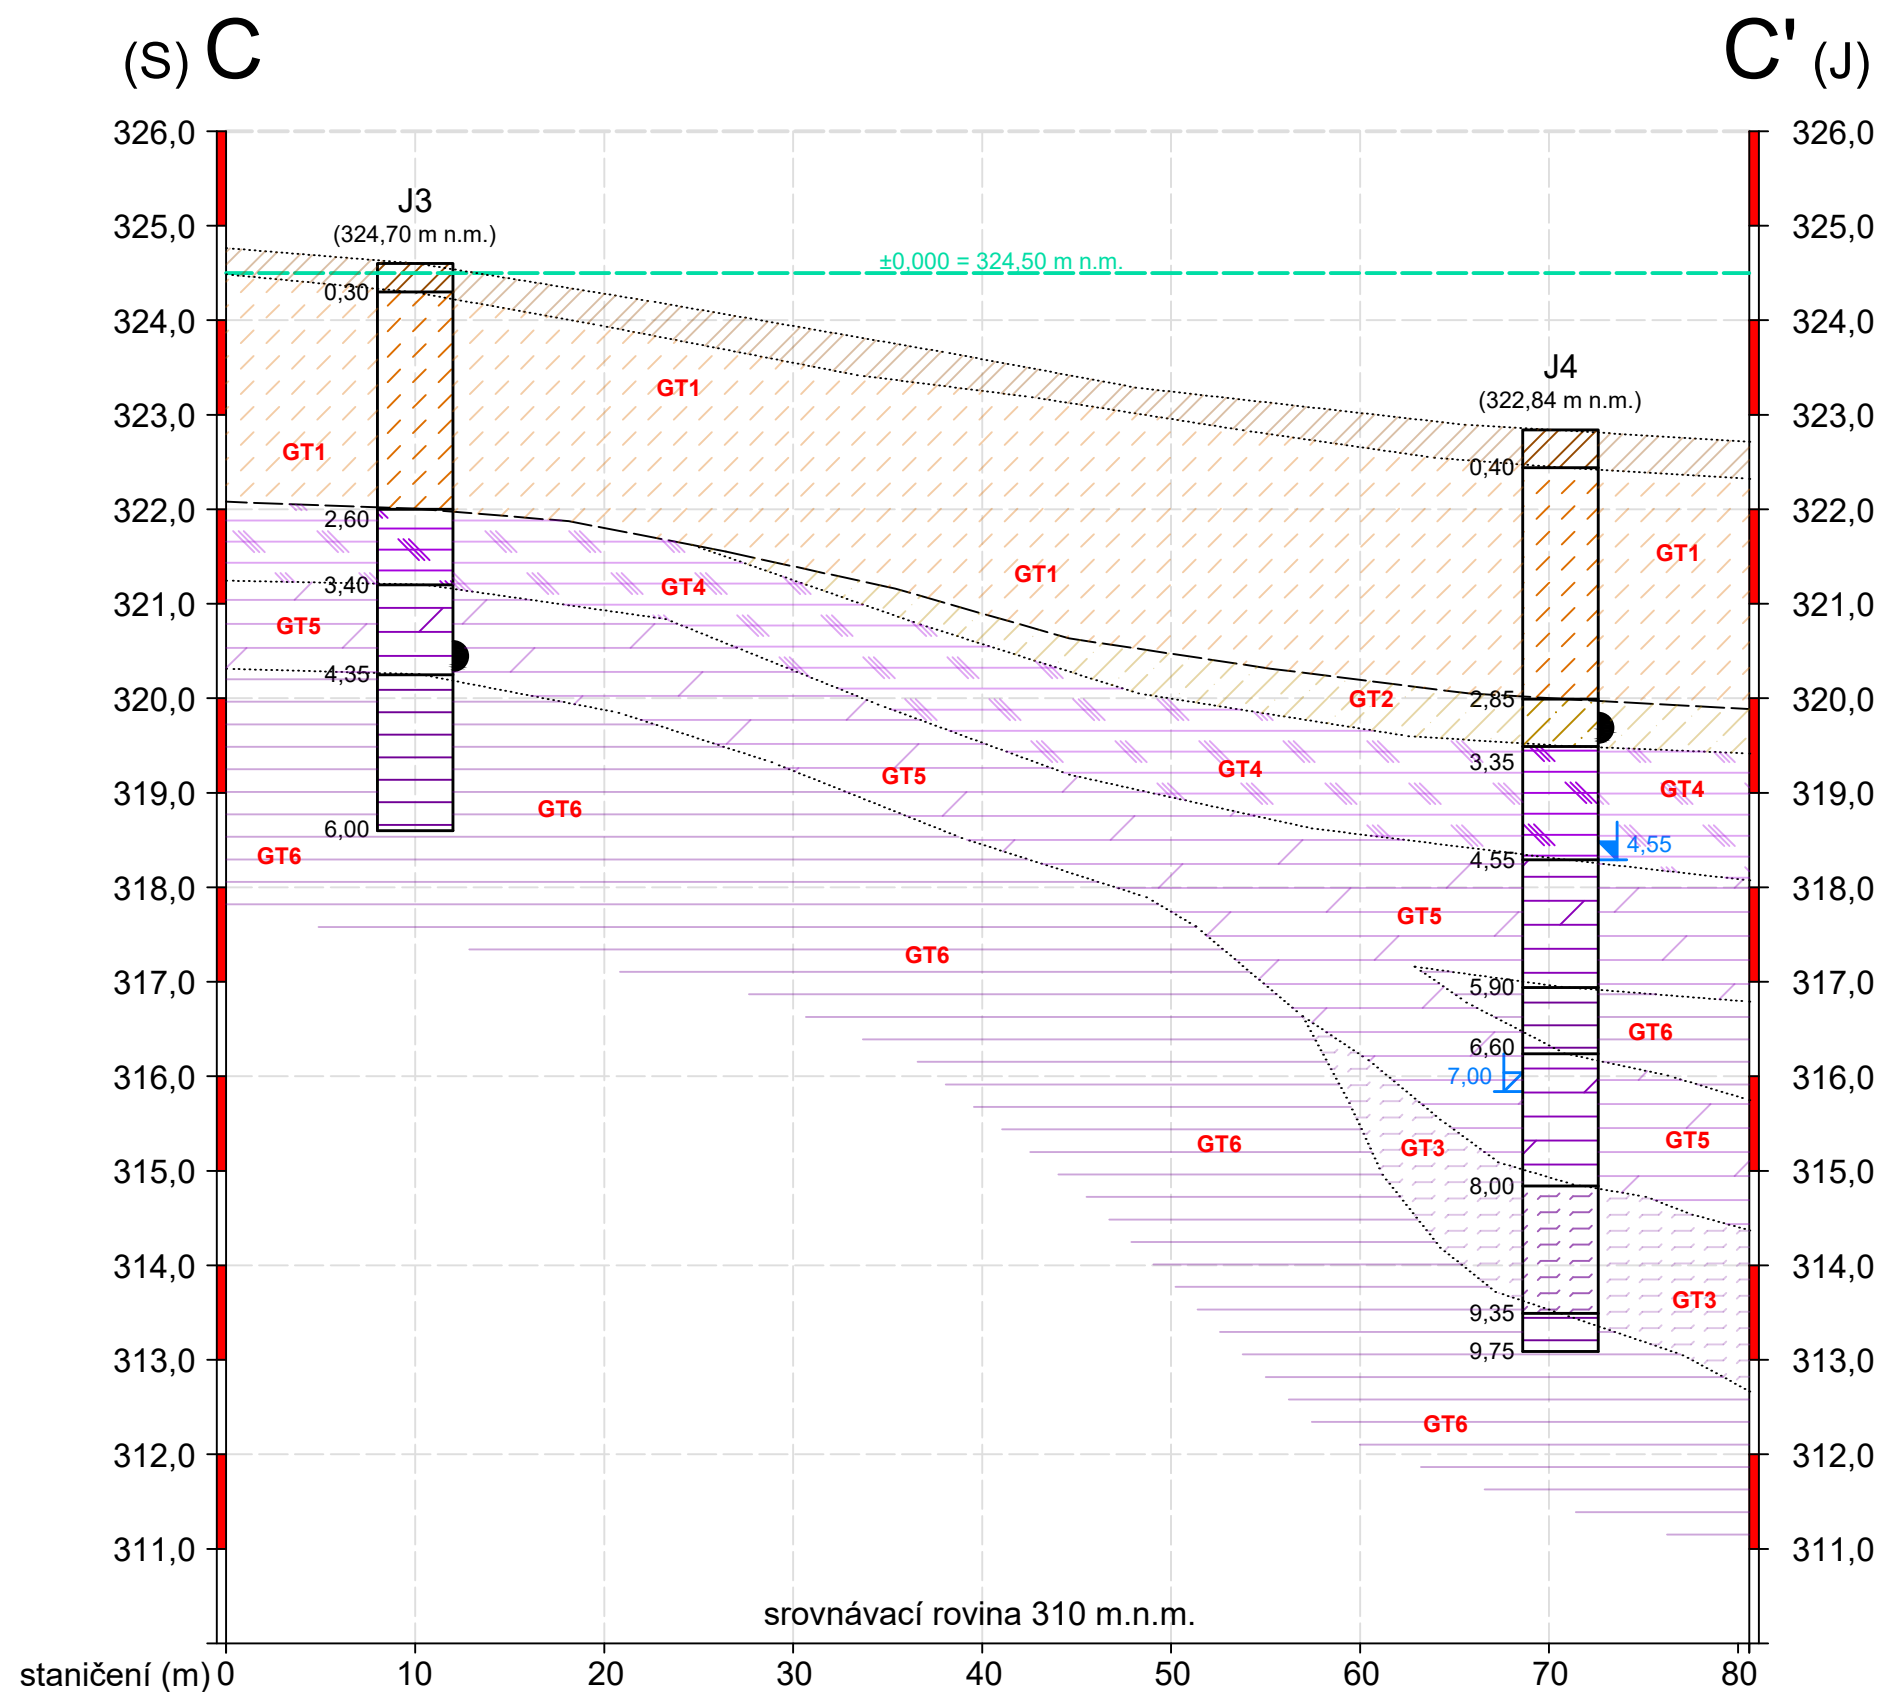

LEGENDA:

	humózní hlína	KVARTÉR
	spraš tuhé konzistence (F5) - eolický sediment	
	štěrkovitá hlína (F1) - deluviální sediment	
	zcela zvětralá (fossilně) břidlice (F6) - proterozoikum	PROTEROZOIKUM
	velmi zvětralá břidlice (R5) - proterozoikum	
	mírně zvětralá břidlice (R4) - proterozoikum	
	slabě zvětralá břidlice (R4/R3) - proterozoikum	
	hranice skalního podkladu	
	odebrán vzorek zeminy nebo horniny na laboratorní rozbor	
	naražená hladina podzemní vody	
	ustálená hladina podzemní vody	

Novostavba základní školy v Kolovratech
- Podrobný inženýrskogeologický průzkum



GEOLOGICKÝ ŘEZ
1:400/80