PODÉLNÝ PROFIL STOKY D

MĚŘÍTKO 1:1000 / 1:100

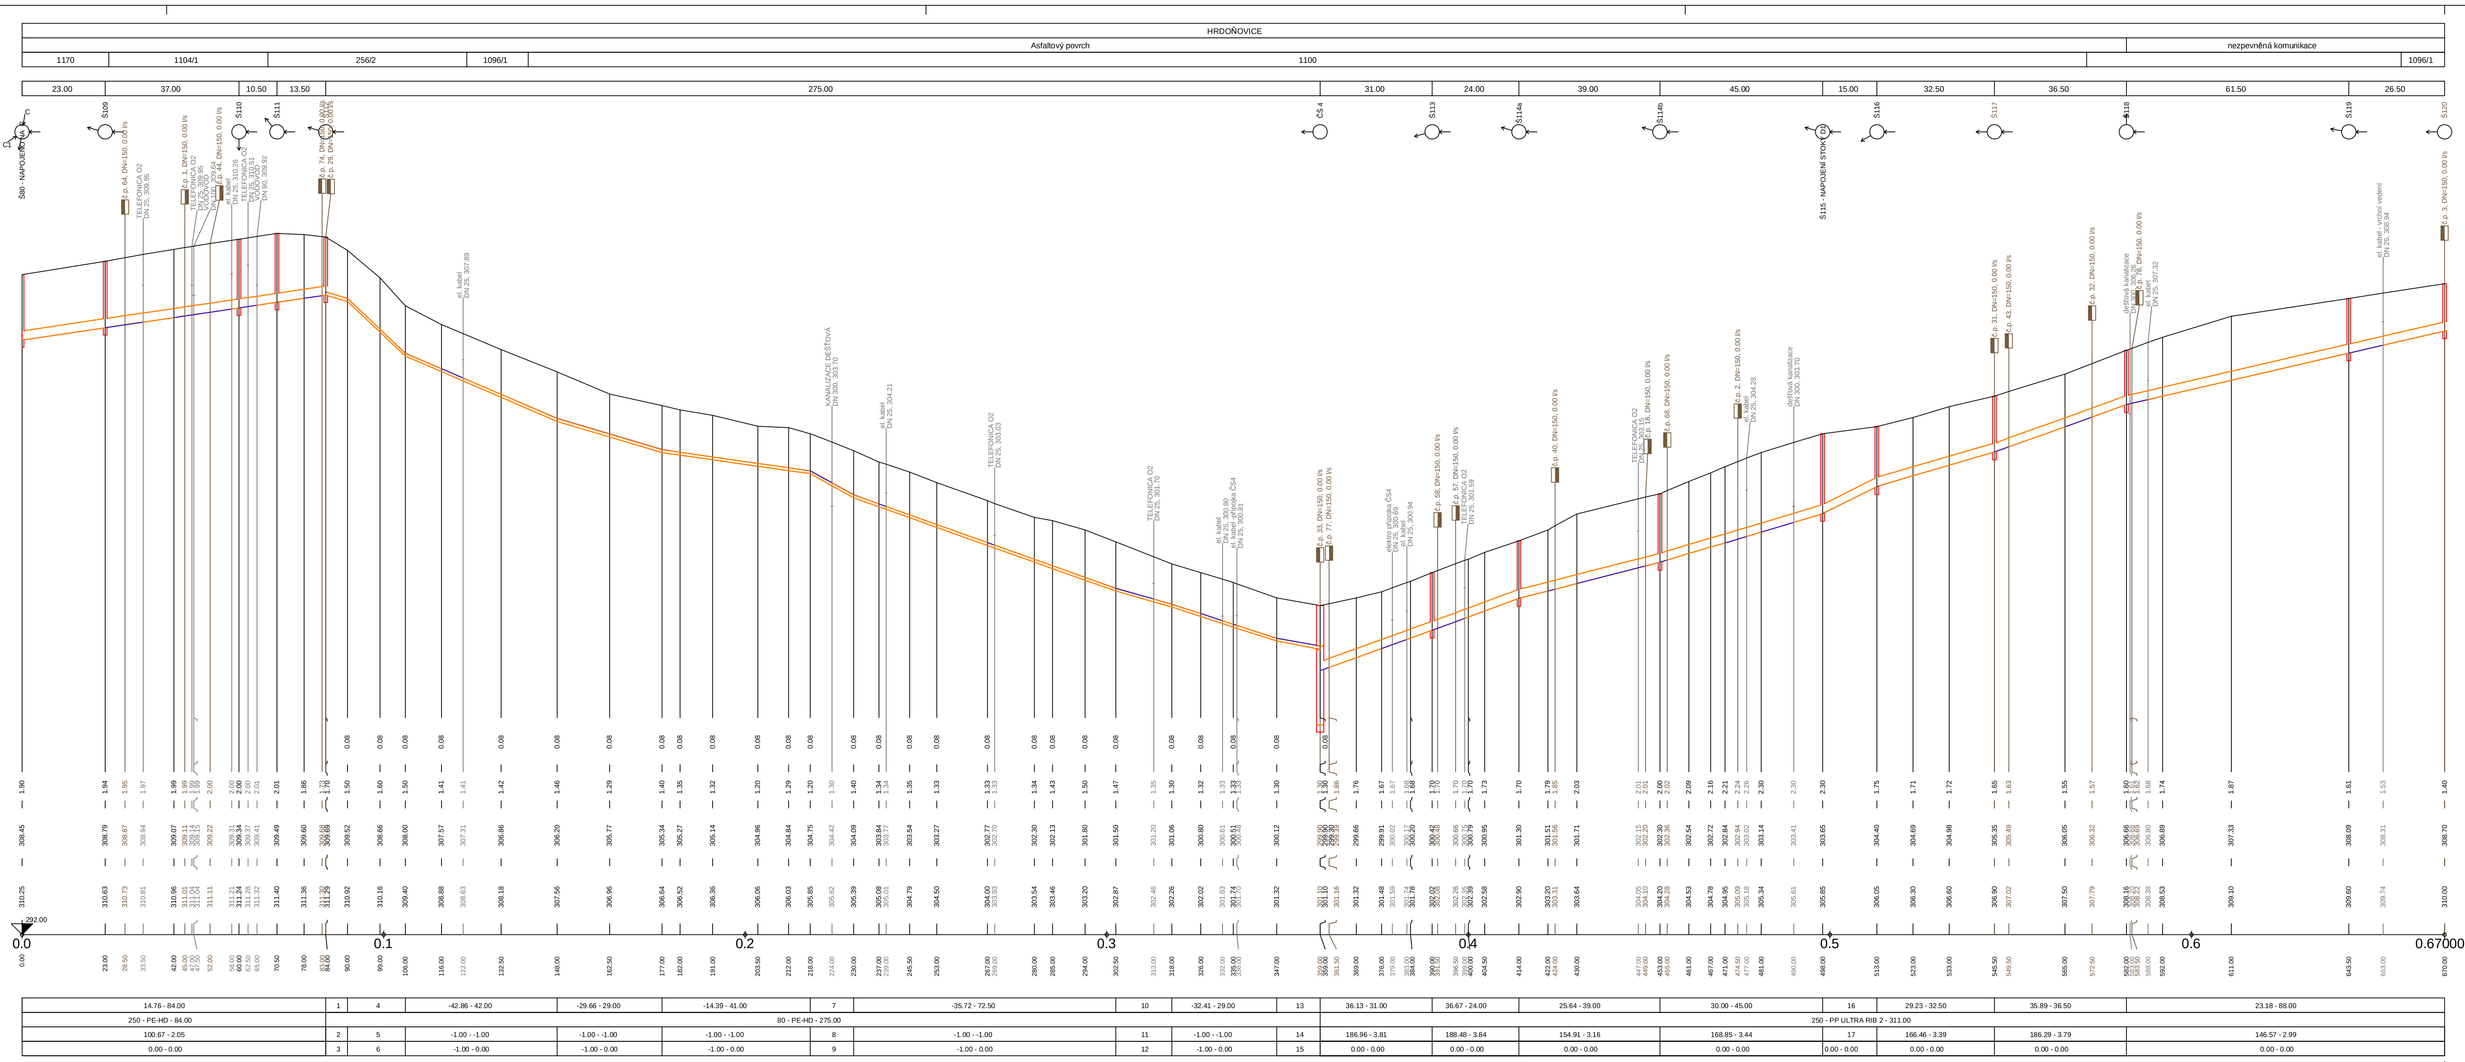


VZOROVÝ PŘÍČNÝ ŘEZ ULOŽENÍ GRAVITAČNÍHO POTRUBÍ Z PP

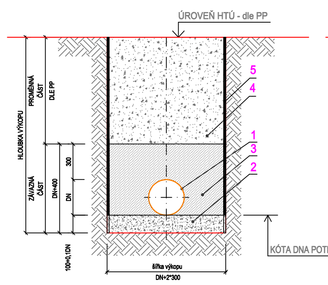

LEGENDA:
KANALIZAČNÍ POTRUBÍ PP
PÍSKOVÉ LOŽE (H = 100 + 0,1*DN mm)
OBSYP POTRUBÍ ŠTĚRKOPÍSKEM
VEL. ZRN DO 30mm (Hmin=300 mm)
ZÁSYP RÝHY PO ÚROVEŇ HTÚ
ZABEZPEČENÍ VÝKOPU - PAŽENÍ

VZOROVÝ PŘÍČNÝ ŘEZ ULOŽENÍ VÝTLAČNÉHO POTRUBÍ Z HD-PE

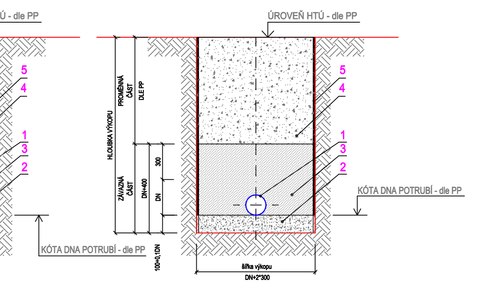

LEGENDA:
1. VYTLAČNÉ POTRUBÍ HD-PE
2. PÍSKOVÉ LOŽE (H = 100 + 0,1*DN mm)
3. OBSYP POTRUBÍ ŠTĚRKOPÍSKEM
VEL. ZRN DO 30mm (Hmin=300 mm)
4. ZÁSYP RÝHY PO ÚROVEŇ HTÚ
5. ZABEZPEČENÍ VÝKOPU - PAŽENÍ

IKKO Hradec Králové, s.r.o.
Bratří Štefanů 238, 500 03 Hradec Králové
tel. 495 217 150, 495 219 051
e-mail: ikko@ikko.cz, http: www.ikko.cz

ZODPOVĚDNÝ PROJEKTANT:	ING. BOHUSLAV KOUBA	STUPEŇ:	DPS
KONTROLOVAL:	ING. BOHUSLAV KOUBA	DATUM:	12/2014
VYPRACOVAL:	IVA KOUBOVÁ	Č. ZAKÁZKY:	68-2006
INVESTOR:	OBEC ÚJEZD POD TROSKAMI	MĚŘÍTKO:	1:1000/1:100
AKCE:	SPLAŠKOVÁ KANALIZACE A ČOV ÚJEZD POD TROSKAMI, HRDOŇOVICE, SEMINOVA LHOTA	FORMÁT:	3 x A4
OBJEKT:	IO 01 - Splašková kanalizace	Č. VÝKRESU:	Č. PARÉ:
VÝKRES:	PODÉLNÝ PROFIL STOKY D	D 01.b.12	