

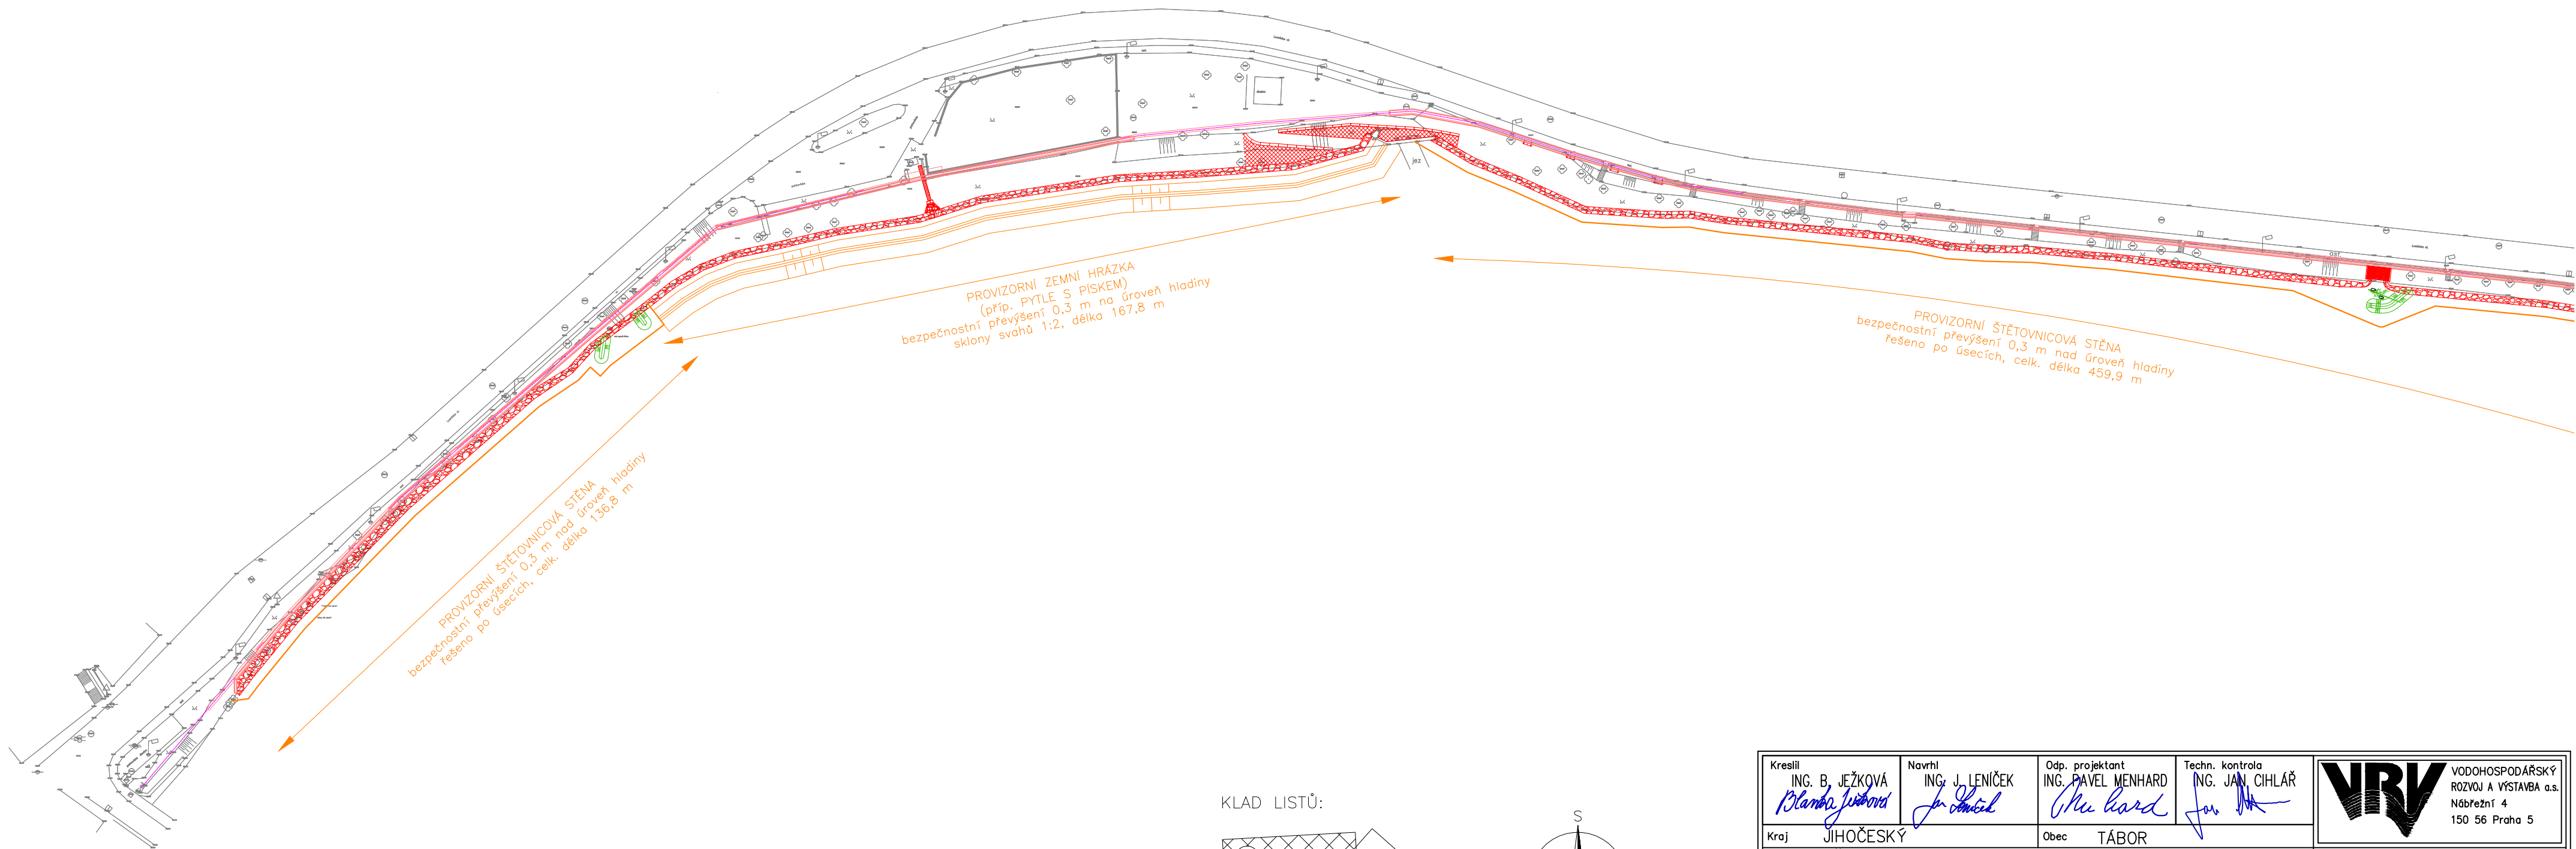


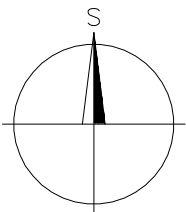

KLAD LISTŮ:

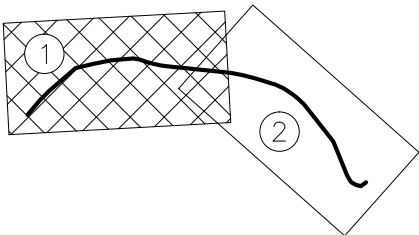

Kreslil ING. B. JEŽKOVÁ <i>Blanka Jezková</i>	Navrhl ING. J. LENÍČEK <i>Jan Leníček</i>	Odp. projektant ING. PAVEL MENHARD <i>Pavel Menhard</i>	Techn. kontrola ING. JAN CIHLÁŘ <i>Jan Cihlár</i>	 VODOHOSPODÁŘSKÝ ROZVOJ A VÝSTAVBA a.s. Nábřeží 4 150 56 Praha 5	
Kraj JIHOČESKÝ	Obec TÁBOR				
Investor MĚSTO TÁBOR				Soubor Tabor_Situace_hloubky.dwg	
PROTIPOVODŇOVÁ OPATŘENÍ A REVITALIZACE NÁBŘEŽNÍ ZÓNY PRAVÉHO BŘEHU ŘEKY LUŽNICE V TÁBOŘE I.D.1.13 PROVIZORNÍ HRAZENÍ SITUACE Č.1				Formát 3 A4	
				Datum 11/2012	
				Stupeň DPS	
				Zakázka 2185/002	
				Měřítko 1:1 000	Výkres č.: I.D.1.13.1.1