


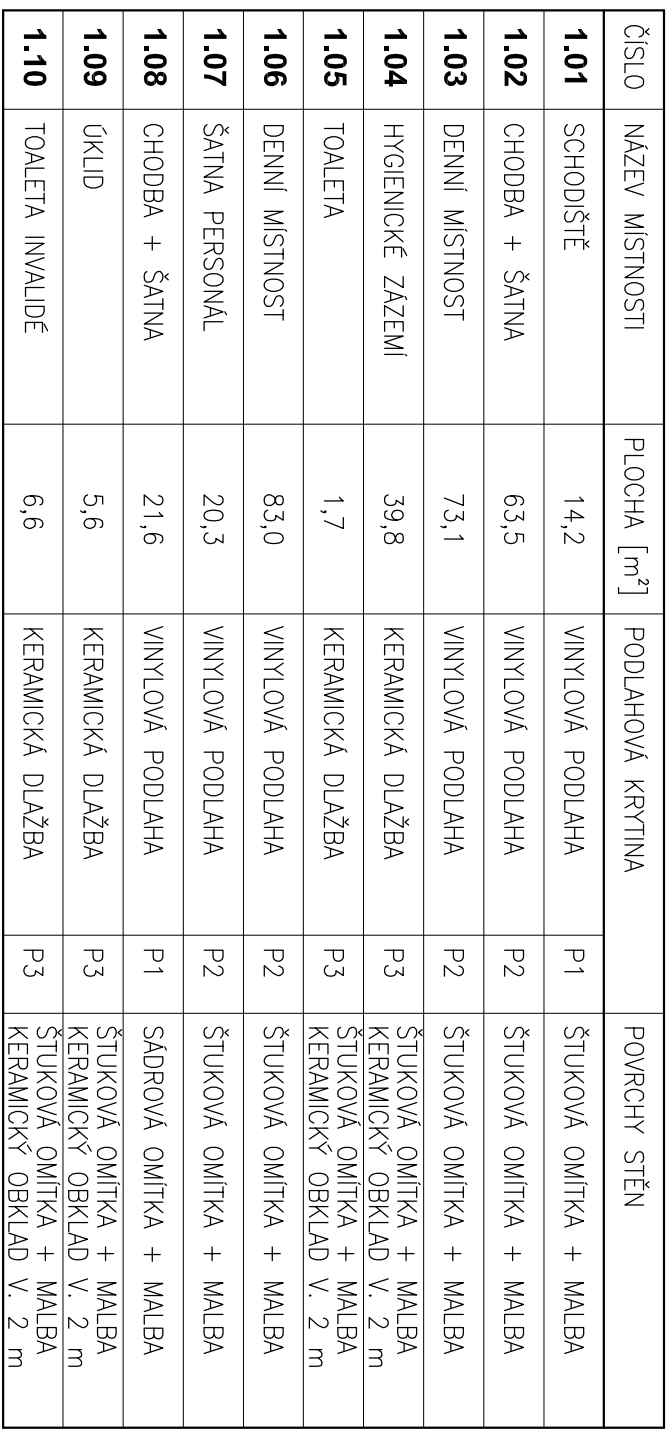



stávající potrubí demontováno
potrubí zakryto sádrokarton, podhledy a příčkami

2xRV15


poj.nástavec 110 , přívod vody RV15

zapaustená do podl., sprch.sifon, odpad 50

napoj.nástavec 110 , přívod vody

armatury připojovací: HL HUTTERER-LECHNER GmbH

kan, potrubí a tvarovky: HTPP, PVC KG-svodné potr.

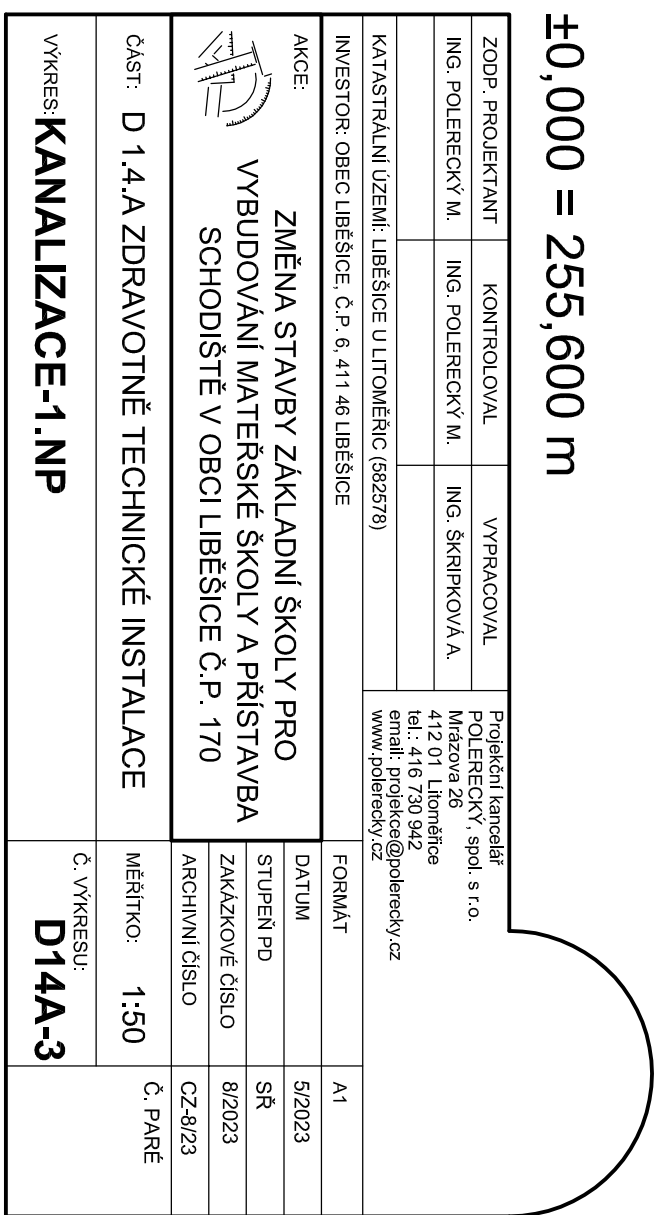 $\pm 0,000 = 255,600 \text{ m}$ [illegible]