


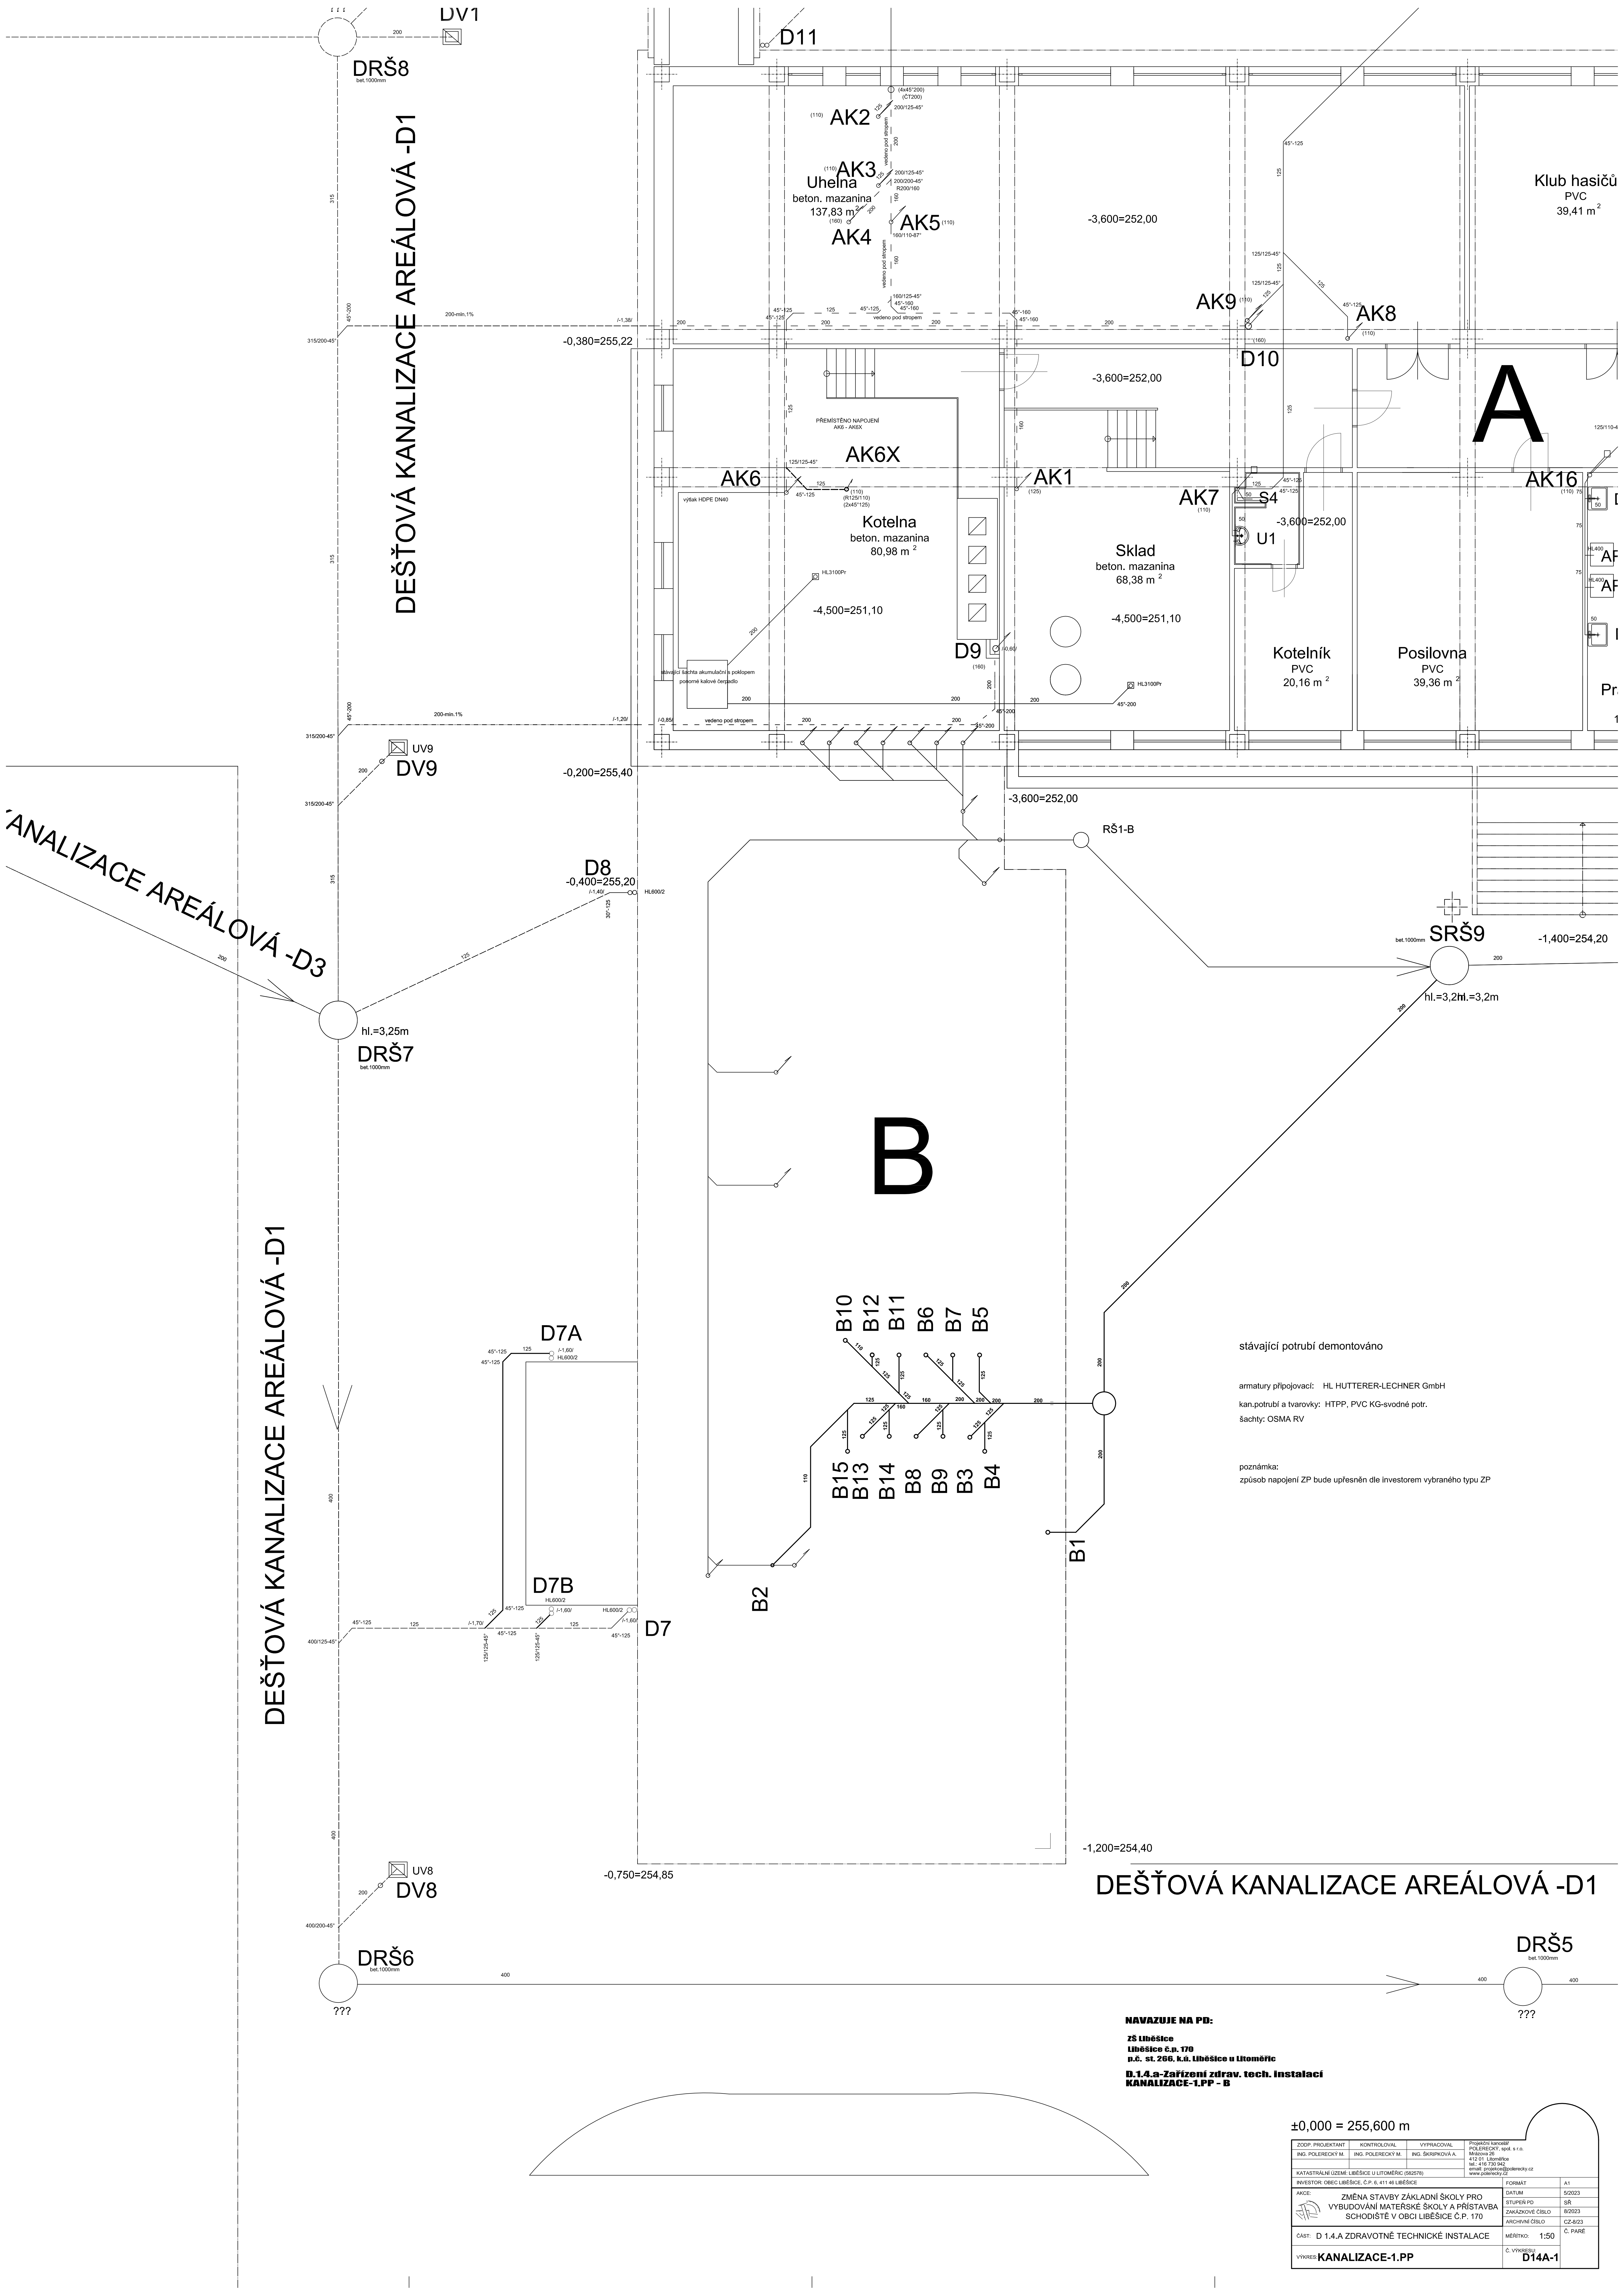

stávající potrubí demontováno

armatury připojovací: HL HUTTERER-LECHNER GmbH
kan.potrubí a tvarovky: HTPP, PVC KG-svodné potr.
šachty: OSMA RV

poznámka:
způsob napojení ZP bude upřesněn dle investorem vybraného typu ZP

NAVAZUJÉ NA PD:

ZŠ Liběšice
Liběšice č.p. 170
p.l. st. 286, k.ú. Liběšice u Litoměřic
D.1.4.a-Zařízení zřizov. tech. instalací
KANALIZACE-1.PP - B

±0,000 = 255,600 m

ZDOP. PROJEKTANT	KONTROLOVAL	VYPRACOVAL	PROJEKT NÁMĚR
ING. POLERECKÝ M.	ING. POLERECKÝ M.	ING. ŠKRPCHOVÁ A.	ING. POLERECKÝ M. 5/16
KATASTRÁLNÍ ÚZEMÍ: LIBEŠICE U LITOMĚŘIC (620278)	INVESTOR: OBEC LIBEŠICE, Č.P. 6, 411 65 LIBEŠICE	PROJEKT NÁMĚR: 412/01 Liběšice	tel.: 416 735 842 e-mail: polerecky@polerecky.cz www.polecky.cz
ARCE:	ZMĚNA STAVBY ZÁKLADNÍ ŠKOLY PRO VYBUDOVÁNÍ MATEŘSKÉ ŠKOLY A PŘÍSTAVBA SCHODIŠTĚ V OBCI LIBEŠICE Č.P. 170	FORMÁT:	A1
ČÁST: D 1.4.A ZDRAVOTNĚ TECHNICKÉ INSTALACE	MĚŘÍTKO: 1:50	DATUM:	5/2023
VYKRESLIL: KANALIZACE-1.PP	C. VYKRESLIL:	STUPEŇ PD:	SŘ
		AKROVÝJE ČÍSLO:	6/2023
		Č. PARE:	Č. PARE