
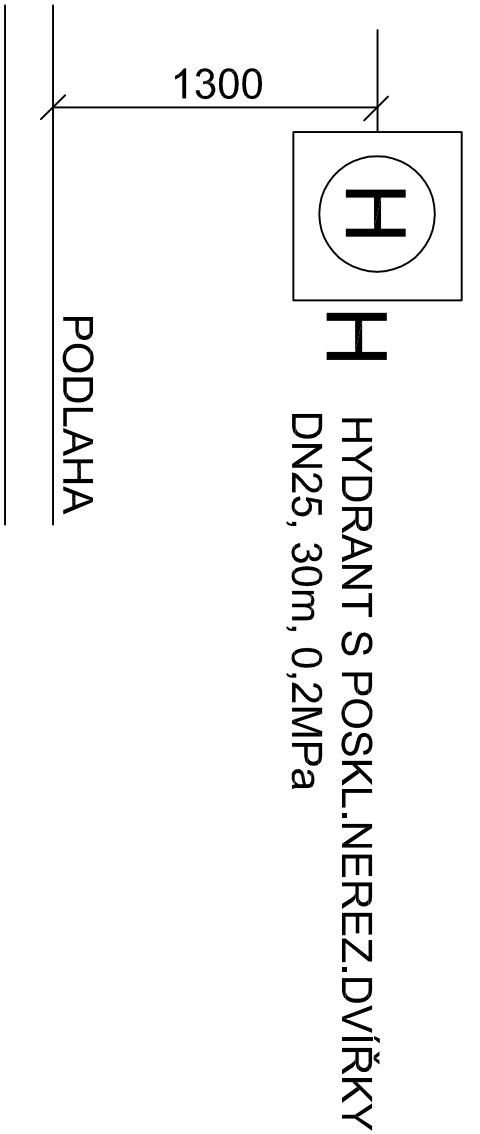


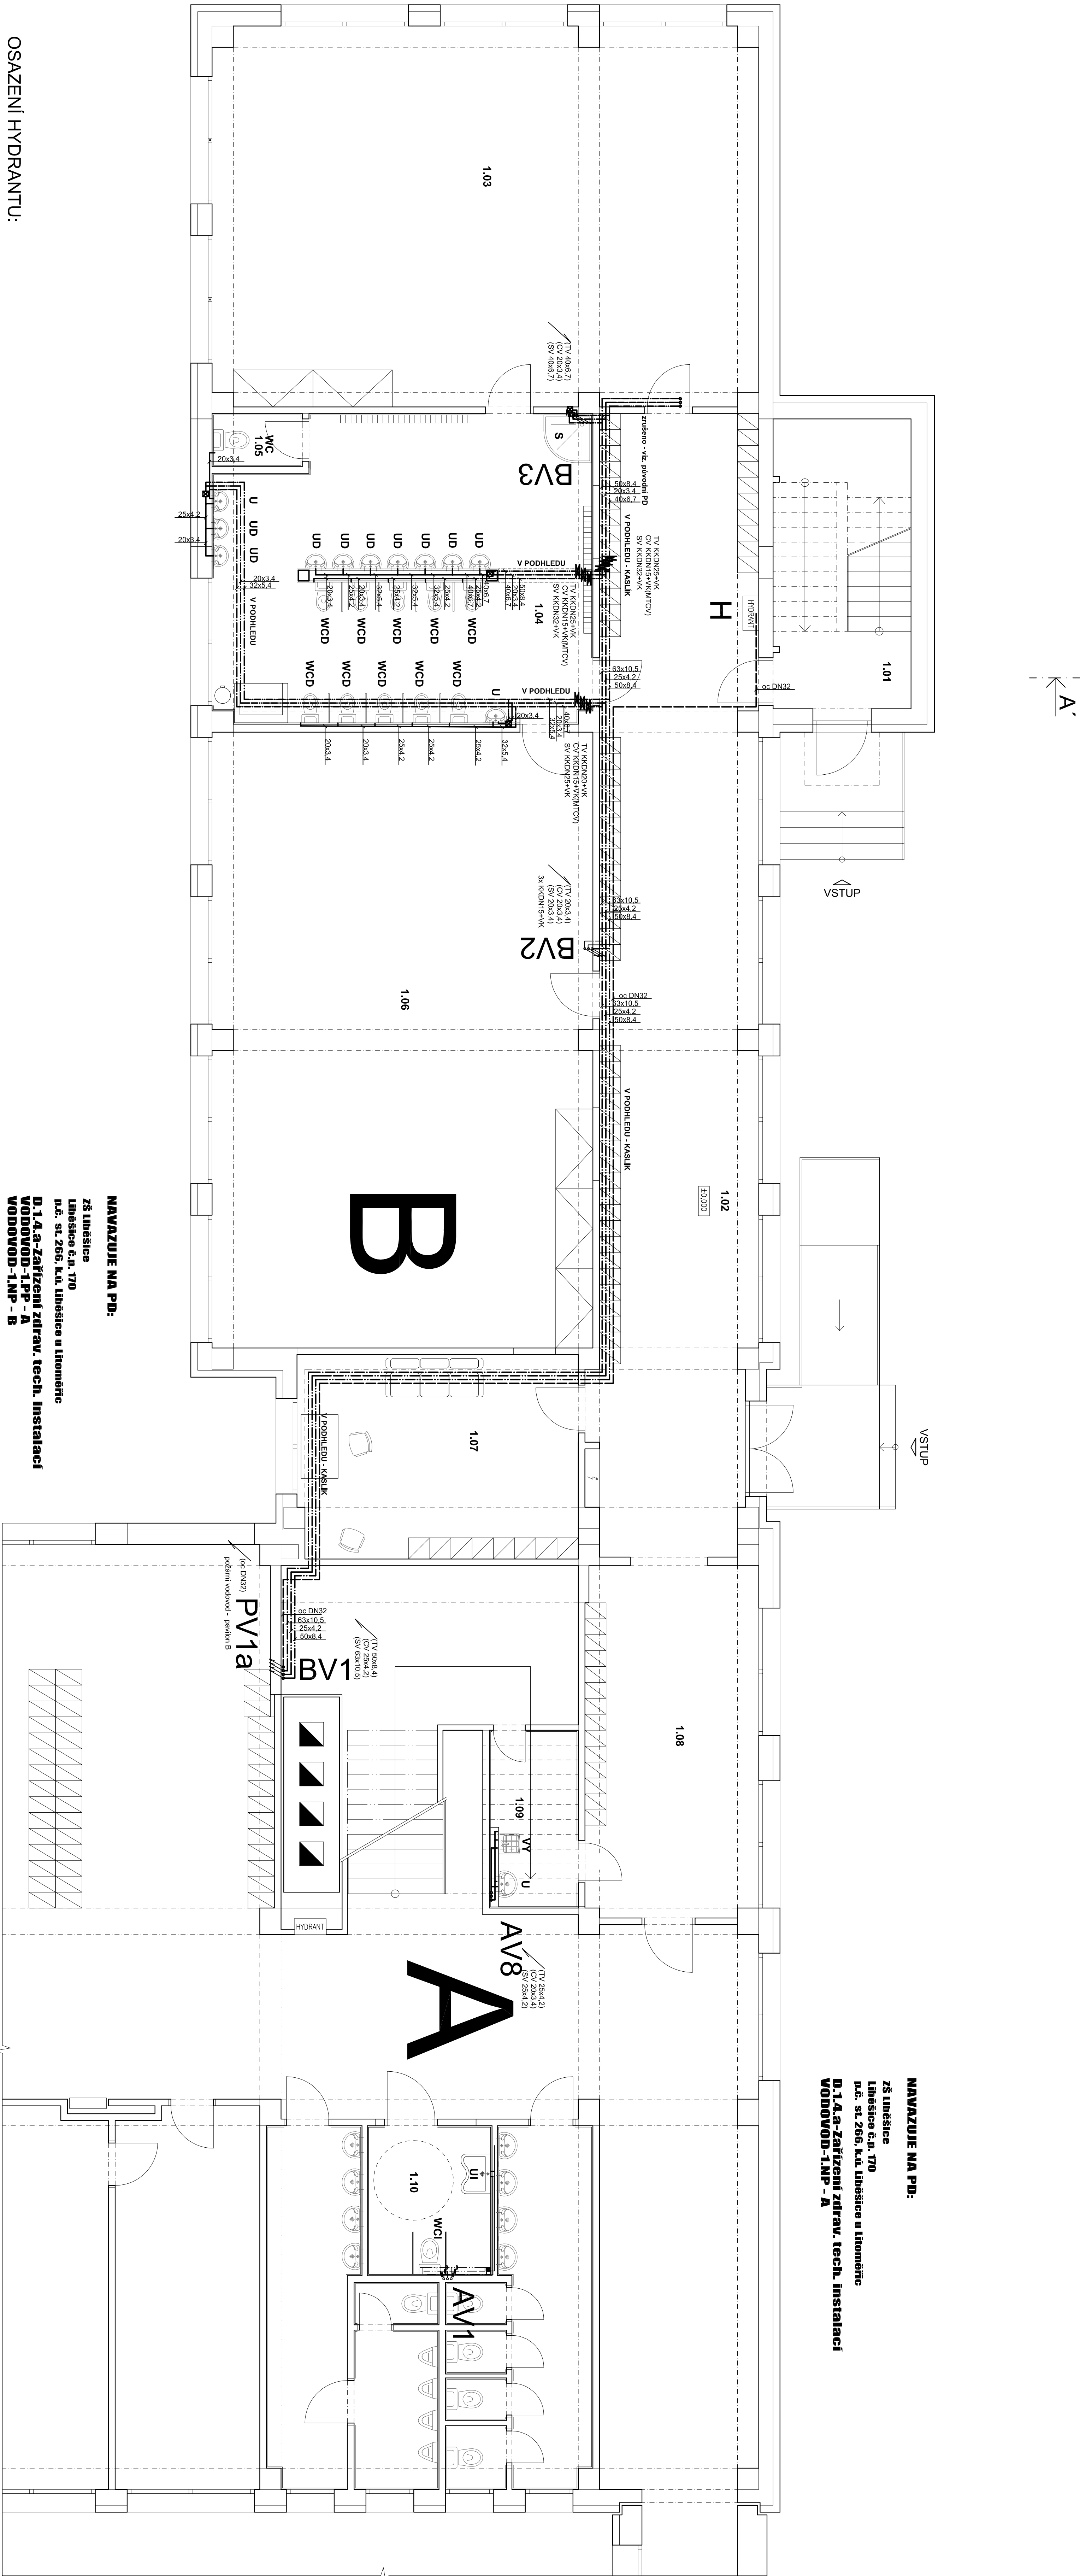

OSAZENÍ HYDRANTU:



stávající potrubí demontováno

stávající potrubí demontováno

